



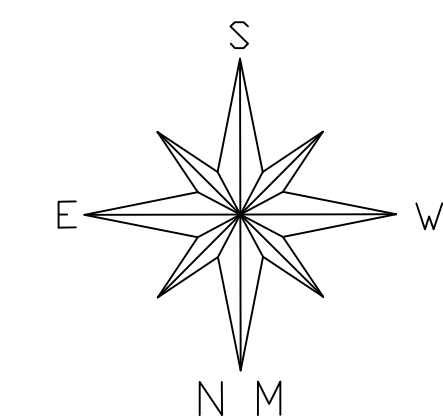

PLANTA BAIXA
ESCALA 1:100

TABELA DE SERVIÇOS	
	REMOVER PISO EM GRANITO E CONTRAPISO EXISTENTES, EXECUTAR NOVO CONTRAPISO, REGULARIZAR A BASE E ASSENTAR PISO CERÂMICO ESMALTADO, NAS DIMENSÕES DE 45X45CM, COM ARGAMASSA AC-II
	REMOVER PISO DE MADEIRA EXISTENTE, REGULARIZAR A BASE E ASSENTAR NOVO PISO CERÂMICO ESMALTADO, COM ARGAMASSA AC-II
	REMOVER PISO CERÂMICO EXISTENTE, REGULARIZAR A BASE E ASSENTAR NOVO PISO CERÂMICO ESMALTADO, COM ARGAMASSA AC-II
	REGULARIZAR A BASE DO PISO INDICADO E ASSENTAR PISO CERÂMICO, COM ARGAMASSA AC-III
	ASSENTAR SOLEIRA EM GRANITO

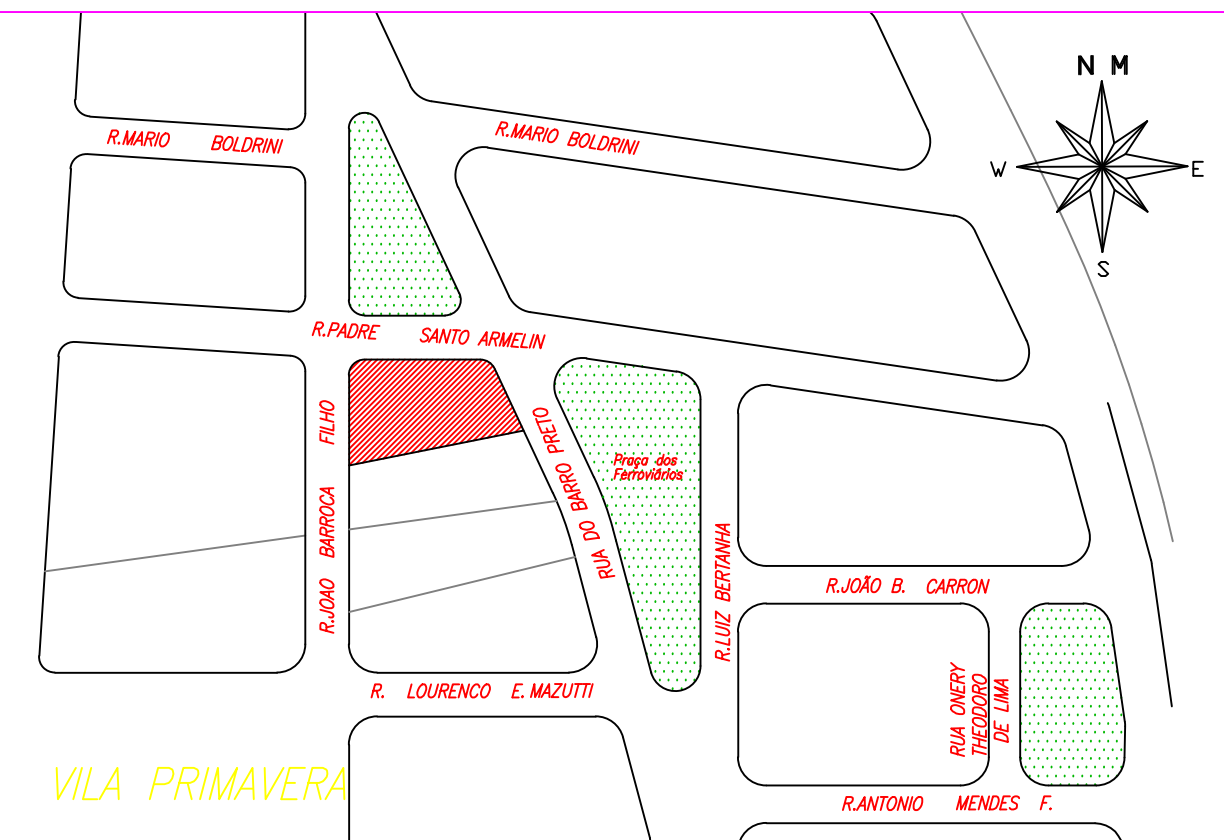

LOCALIZAÇÃO
SEM ESCALA

00	INICIAL	02/04/2019	
REVISÃO	DETALHADOS	DATA	VISTO



ORIENTADO:



OBRA :
REFORMA DO PISO DA ESCOLA PROF. MARIA AMÁLIA M.
MOREIRA

CLIENTE :
PREFEITURA MUNICIPAL DE CORDEIRÓPOLIS

DETALHADOS :
PLANTA DE SERVIÇOS
DETALHES

PROJ. TÉCNICO:	DATA:	PROJETO:
ARGAINO	04/04/2019	ARQUITETURA
ESCALAS:	REVISÃO:	FOLHA:
INDICADAS	00	01
DESENHISTA:	ARQUIVO:	
AMANDA RIBEIRO	051 - D - 1847 - 10 - 001	01

ESTE PROJETO É PROPRIEDADE INTELECTUAL DE SEUS AUTORES, PODENDO SER UTILIZADO SOMENTE DE ACORDO COM OS LIMITES CONTRATUAIS. PORTANTO É VETADA SUA UTILIZAÇÃO EM PARTE OU NO TODO SEM EXPRESSA AUTORIZAÇÃO DOS MESMOS.