


LEGENDA	
PISSOPAVIMENTAÇÃO	
	Pavimentação em piso de brita e 50mm, executado sob laje de concreto armado com espessura de 8cm, topo com brita de cor cimento natural (7)
	Pavimentação em concreto armado com espessura de 10cm, com laje de brita e solo compactado com cor verde (8)
	Pavimentação em piso de brita e 50mm, executado sob laje de concreto armado com espessura de 10cm, com laje de brita e solo compactado com cor vermelha (9)
	Pavimentação em piso de brita e 50mm, executado sob laje de concreto armado com espessura de 10cm, com laje de brita e solo compactado com cor cinza (10)
	Pavimentação em piso de brita e 50mm, executado sob laje de brita e solo compactado com cor amarelo (11)
	Pavimentação em piso de brita e 50mm, executado sob laje de brita e solo compactado com cor verde (12)
ÁREA VERDE EXISTENTE A PRESERVAR	
PLAYGROUND	
	Casa tarzan com escorregador, rede, escala e balanço (A)
	Gangorra (B)
	Escorregador (C)
EQUIPAMENTOS DE GINÁSTICA AO AR LIVRE	
	Presso de pernas duplo (D)
	Placa informativa (E)
	Multixeridor 06 funções (F)
	Simulador de caminhada duplo (G)
	Remador individual (H)
	Escalador duplo (I)
MOBILIÁRIO E OUTROS	
	Banco de concreto (1)
	Conjunto de Lixeira seteiva (2)
	Bicicletário de ferro pintado (3)
	Luminária em LED 4 cores (4)
	Grada de ferro pintado h=2.10m (5)
	Árvores existentes (6)
TREINAMENTO EM CIRCUITO	

00	INICIAL	02/05/2023	
REVISÃO	DETALHADOS	DATA VISTO	
APROVAÇÃO:			
<div style="text-align: right;"> RESPONSÁVEL TÉCNICO: RICARDO PESSOTO CREA: 507052730690442 ART: 2802722030690442 </div>			
LOCALIZAÇÃO:			
<div style="text-align: right;"> Prefeitura Municipal de CORDEIROPOLIS - SP Praça Francisco Orlando Bocchini, 100 - CEP 13400-070 Fone: (19) 3556-8000 - CEP 13400-070 </div>			
FOLHA:	100		
SMOP	Secretaria Municipal de Obras e Planejamento	DESCRIÇÃO: OBRA DE REVITALIZAÇÃO DA ÁREA COMUNITÁRIA DO ASSENTAMENTO	
ENDERECO:	ESTRADA MUNICIPAL CARMELO FIOR S/N	DESENHO:	
OBJETIVO:	PROJETO ARQUITETÔNICO		
ART/RT:	-	DATA:	02/05/2023
ASSINATURA:	-	CARGO:	RESP. TÉCNICO:
	-	CREA/CAU:	-
	-	ESCALA:	INDICADA

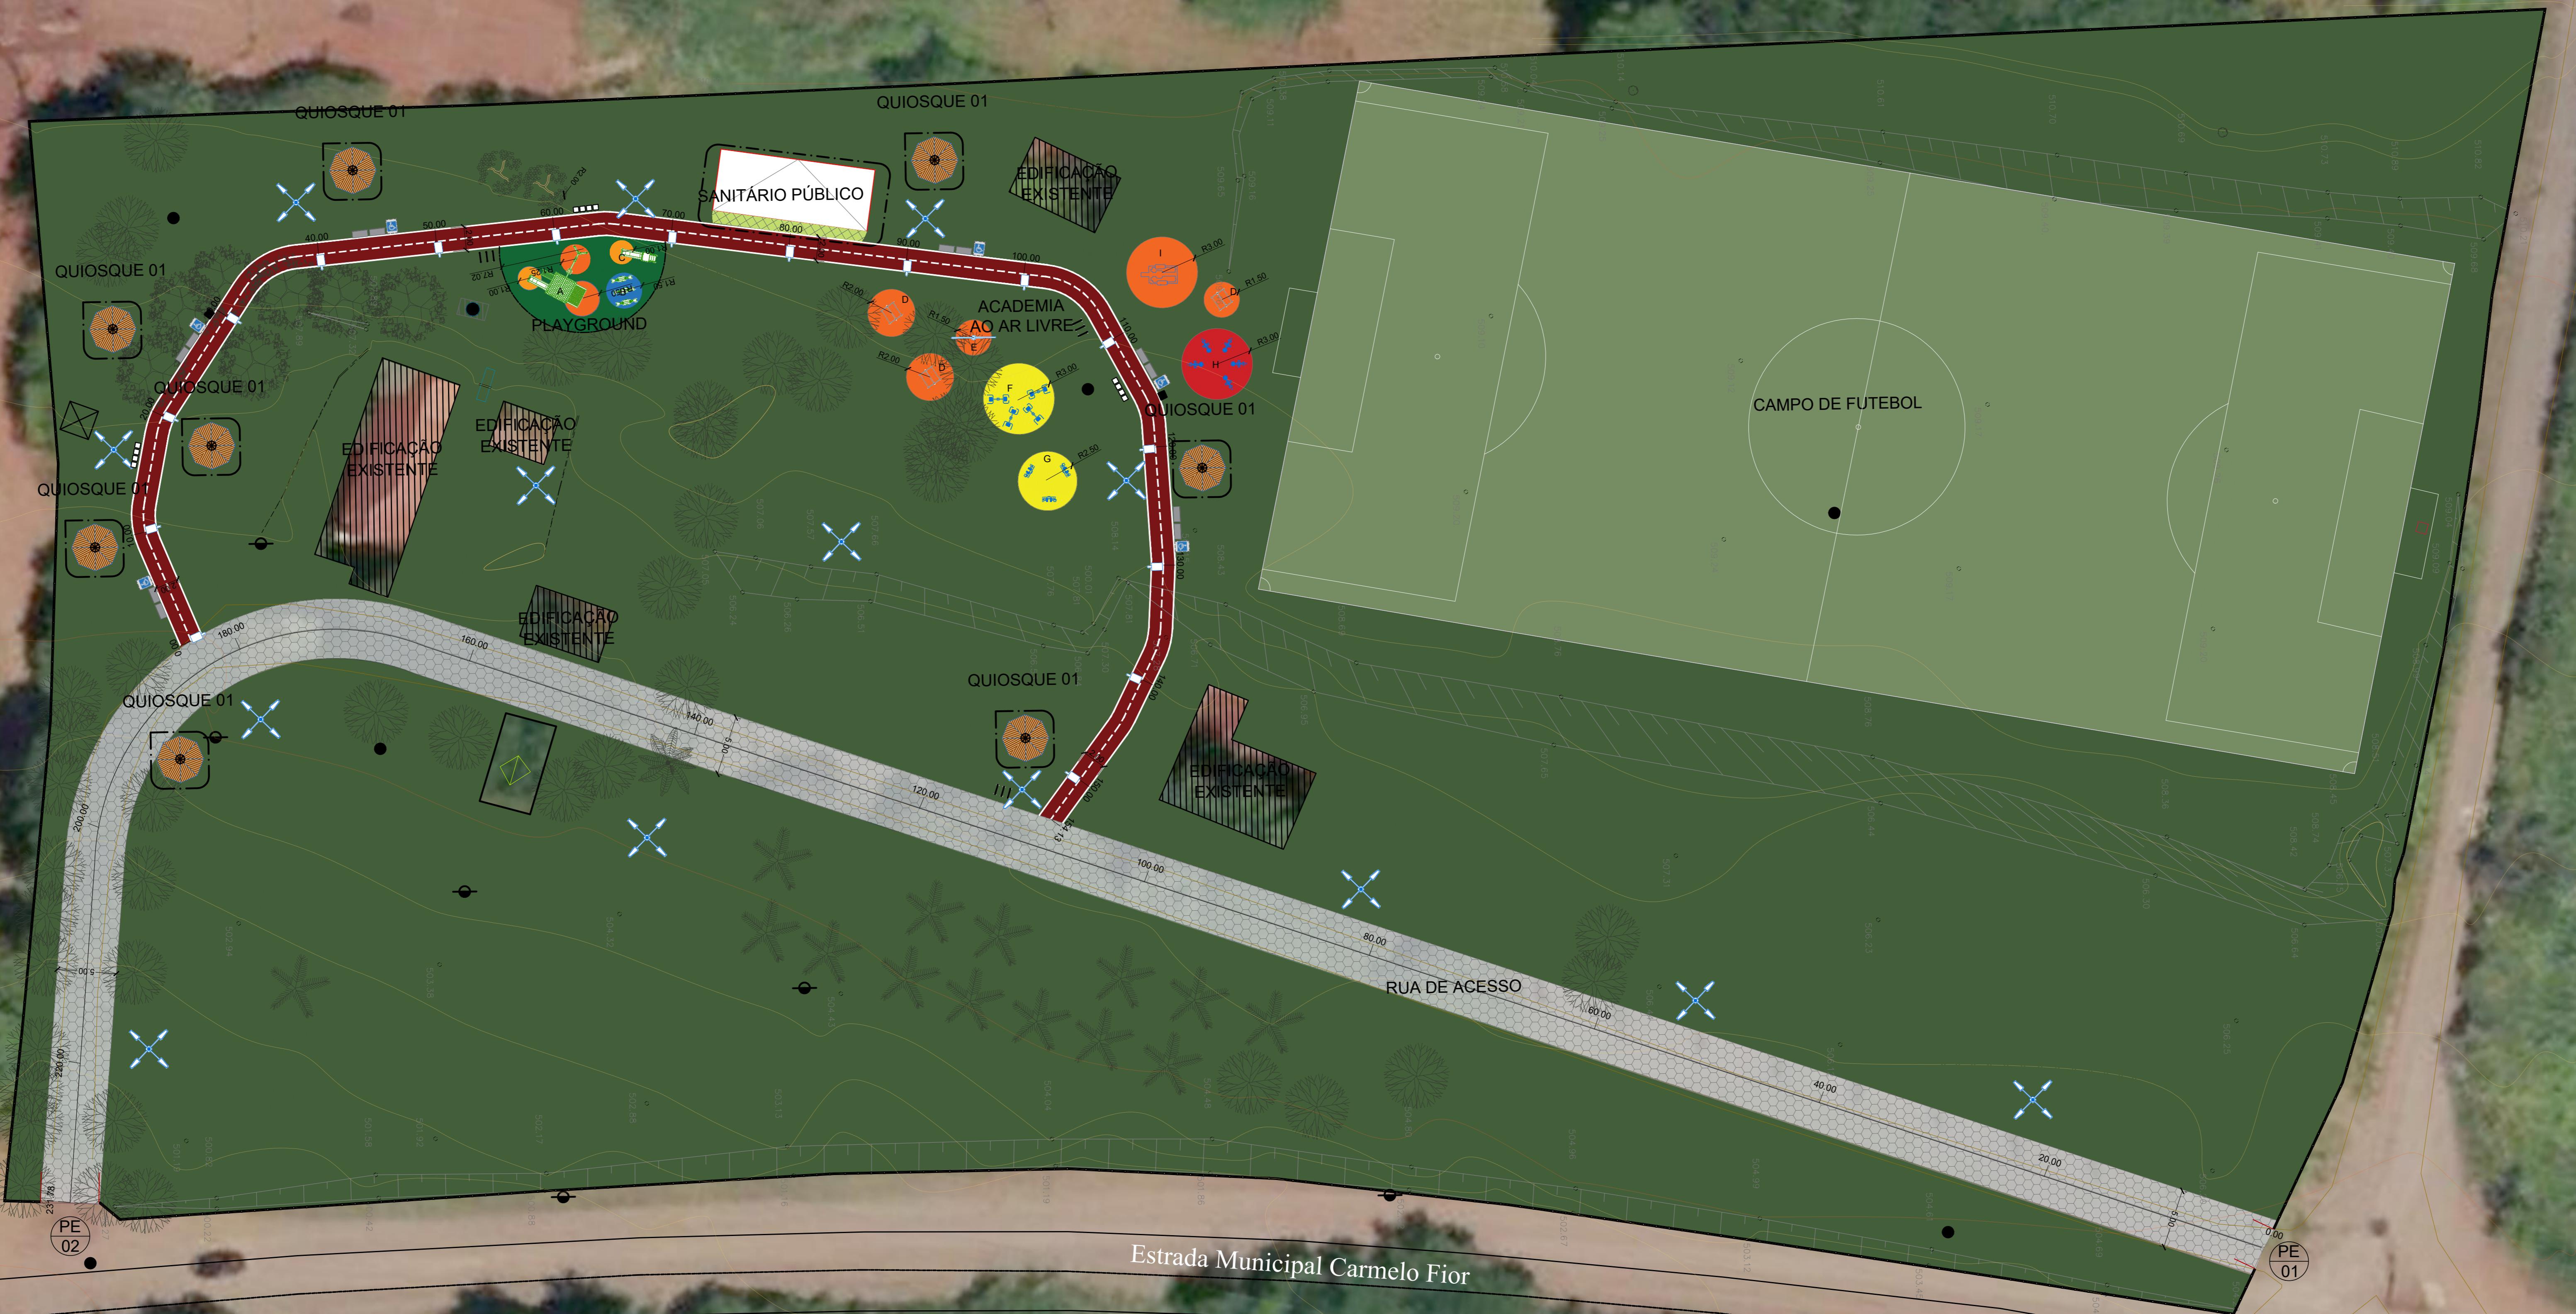

1

LOCALIZAÇÃO/SITUAÇÃO

Escala 1:250

Estrada Municipal Carmelo Fior

QUANTITATIVO

CONSTRUÇÃO	UNIDADE	QUANTIDADE
CONSTRUÇÃO DE MINGUA PARA PISTA DE CAMINHADA	m	309,26
CONSTRUÇÃO DE MINGUA PARA CAMINHO INTERNO	m	462,93
INSTALAÇÃO DE PISO INTERTRAVADO	m ²	1151,09
INSTALAÇÃO DE PISO CIMENTADO PARA PISTA DE CAMINHADA	m ²	308,29
INSTALAÇÃO DE PISO CIMENTADO PARA ÁREA PCD	m ²	6,48
PICTOGRAMA PCD	m ²	3,37
INSTALAÇÃO DE BANCO EM CONCRETO	und	12
INSTALAÇÃO DE BICLETÁRIO	und	03
INSTALAÇÃO DE BEBEDOURO	und	02
INSTALAÇÃO DE CONJUNTO DE LIXEIRA COLETA SELETIVA	und	03
ILUMINAÇÃO		
INSTALAÇÃO DE POSTE ILUMINAÇÃO LED ORNAMENTAL 4 PÉTALAS	und	14
INSTALAÇÃO DE POSTE ILUMINAÇÃO LED BAIXO	und	16
QUIOSQUES		
INSTALAÇÃO DE COBERTURA COM ESTRUTURA EM MADEIRA E TELHA CERÂMICA	m ²	11,31
INSTALAÇÃO DE BANCO EM CONCRETO	m ²	26,80
INSTALAÇÃO DE PISO CIMENTADO	m ²	22,64
ACADEMIA AO AR LIVRE		
PISO DE BORRACHA E=5MM, EXECUTADO SOB LASTRO DE BRITA E SOLO COMPACTADO	m ²	143,78
PRESSÃO DE PERNAS DUPLO	und	03
PLACA INFORMATIVA	und	01
MULTIEXERCITADOR 06 FUNÇÕES	und	04
SIMULADOR DE CAMINHADA DUPLO	und	03
REMADOR INDIVIDUAL	und	04
ESCORREGADOR DUPLO	und	01
PLAYGROUND		
DEMO BORRACHA E=5MM, EXECUTADO SOB LASTRO DE BRITA E SOLO COMPACTADO	m ²	88,60

TABELA DE ESQUADRIAS

PONTOS

CÓD.	LARG.	ALT.	PEIT.	TIPO	QUANT.	DESCRIÇÃO
PE 01	1.85m+1.85m	2,00m	-	ABRIR	01	PORTA DE MADERA DE 2 FOLHAS - A RECONSTRUIR
PE 02	2.475m+2.475m	2,00m	-	ABRIR	01	PORTA DE MADERA DE 2 FOLHAS - A RECONSTRUIR


ESCRITÓRIO DE PROJETO

1


PROJETO ARQUITETÔNICO	ASSINATURA:	DATA:
PROJETO ARQUITETÔNICO	-	02/05/2023

PROJETO ARQUITETÔNICO	ASSINATURA:	DATA:
PROJETO ARQUITETÔNICO	-	11/07/2025


00	INICIAL	02/05/2023
00	DETALHADOS	VISTO
APROVAÇÃO:		
PREFEITA MUNICIPAL MARIA CRISTINA DEGASPERI ABRÃO SAAD		
LOCAÇÃO:		
RESPONSÁVEL TÉCNICO: RICARDO PEIXOTO CREA: 5070047301-SP ART: 28027220230690442		
FOLHA: 101		
SMOP	Prefeitura Municipal de CORDEIRÓPOLIS - SP	
Secretaria Municipal de Obras e Planejamento	Proj. Francisco Orlando Bocchini - Córrego Fazenda (01)	
DESCRIÇÃO: OBRA DE REVITALIZAÇÃO DA ÁREA COMUNITÁRIA DO ASSENTAMENTO		
ENDERECO: ESTRADA MUNICIPAL CARMELO FIOR S/N		
OBJETIVO: PROJETO ARQUITETÔNICO		
ART/RT:	ASSINATURA:	DATA:
-	-	11/07/2025
CARGO:	RESP. TÉCNICO:	CREA/CAU:
-	-	INDICADA

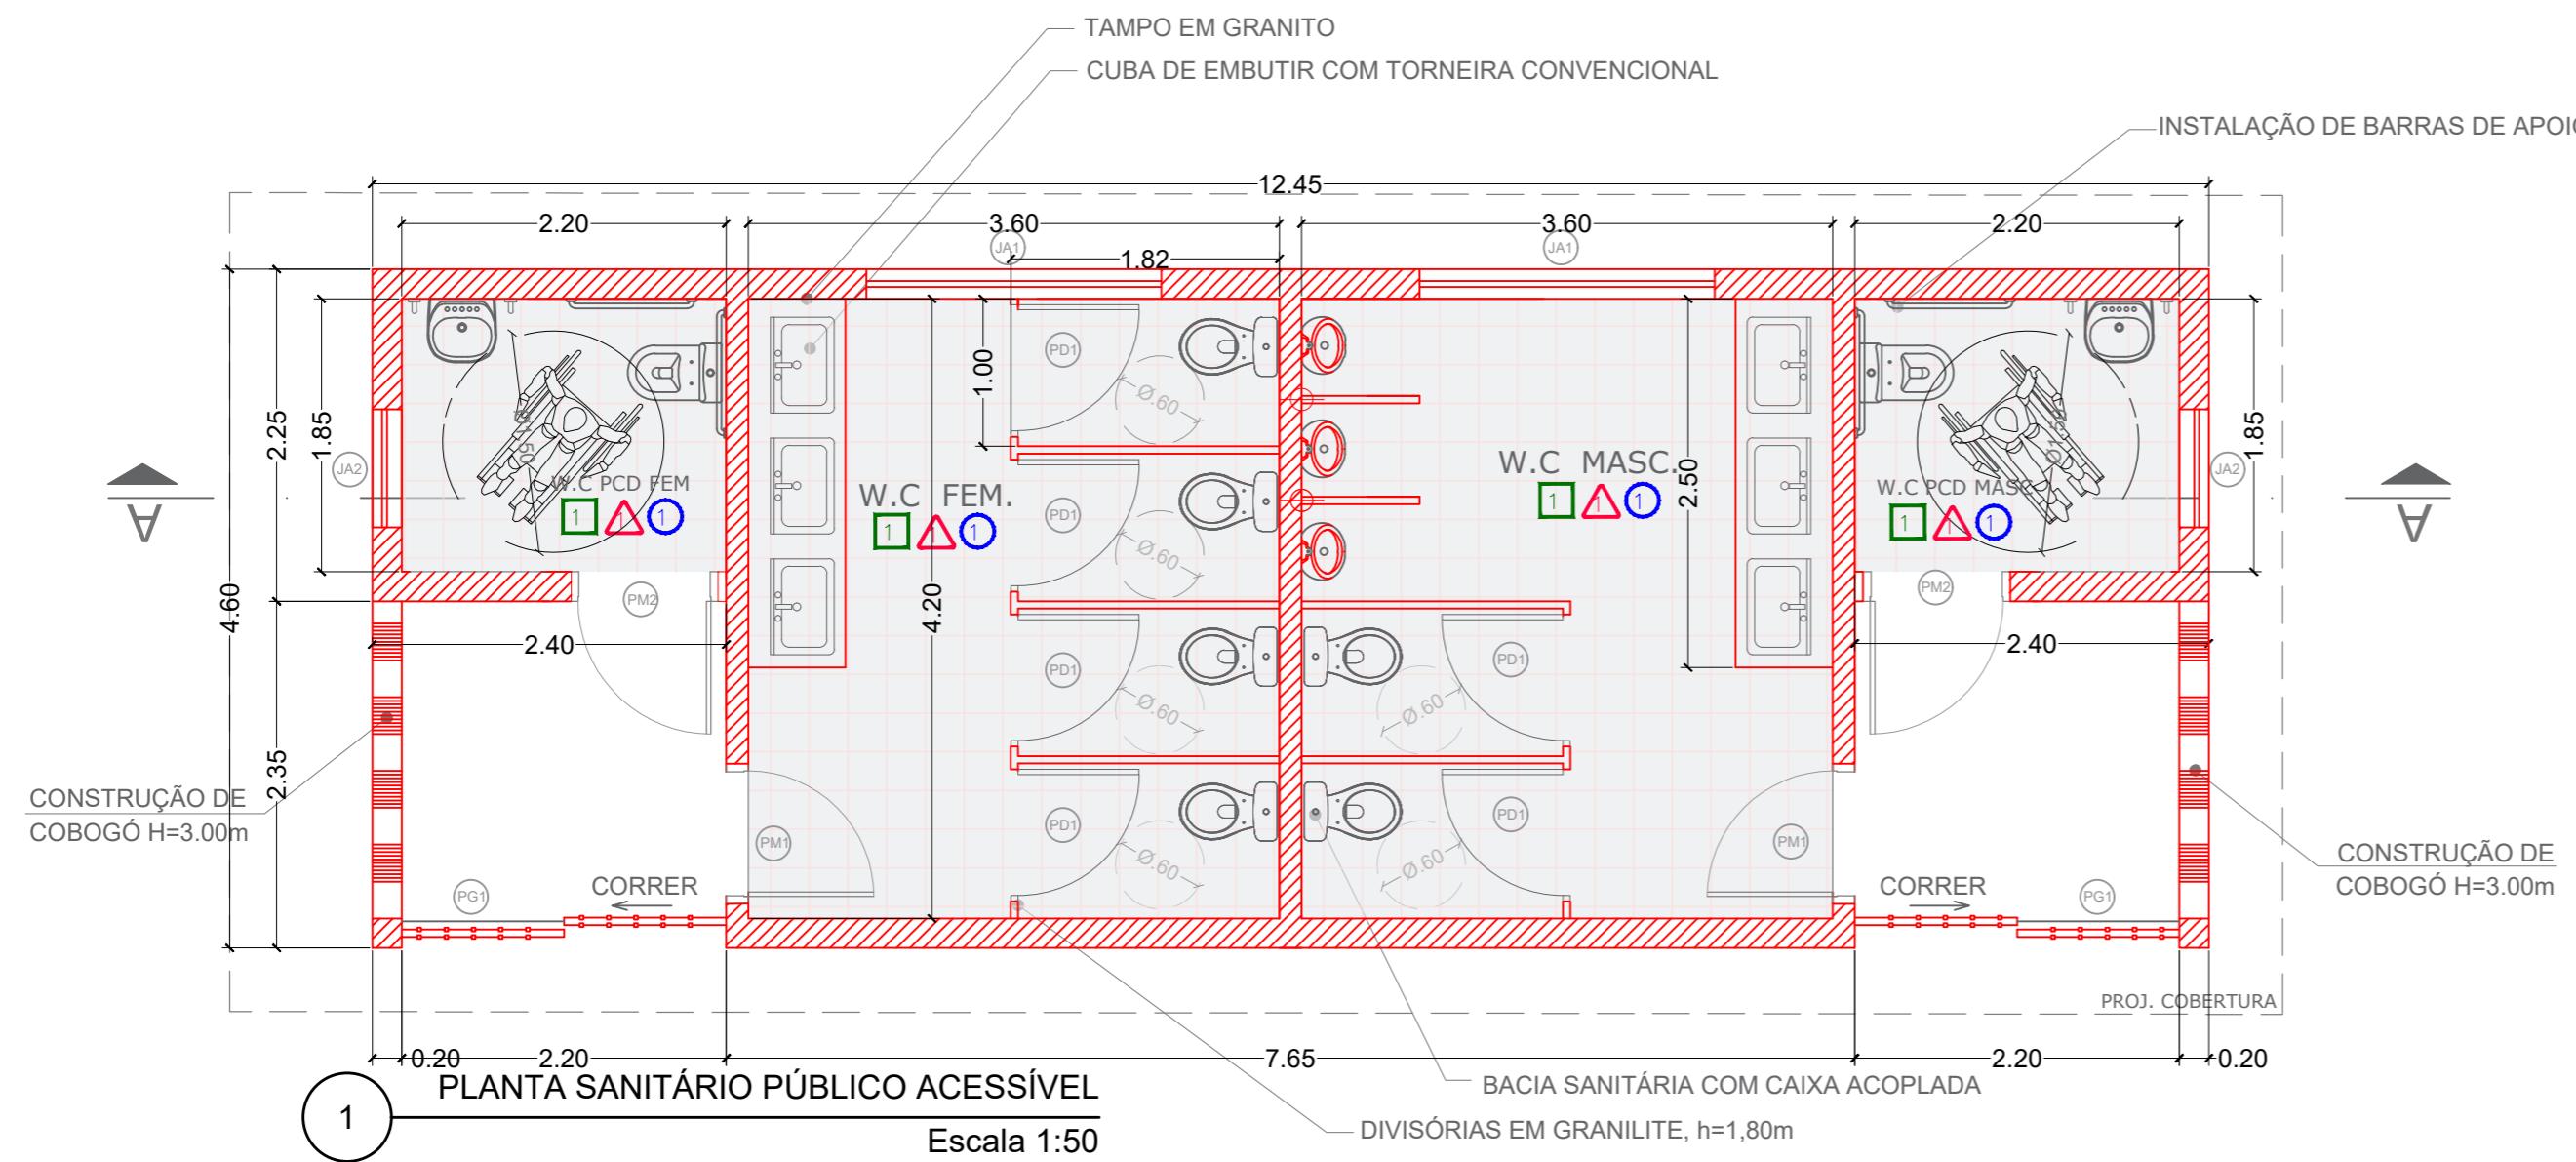

QUADRO DE QUANTITATIVOS W.C.		
ITEM	UNIDADE	QUANT.
BANCADA EM GRANITO	M ²	3,25
BACIA SANITÁRIA	UNID.	08
LAVATÓRIO MEIA COLUNA (PCD)	UNID.	02
CUBA CONVENCIONAL DE EMBUTIR	UNID.	6
MICTÓRIO INDIVIDUAL	UNID.	03
BARRAS DE APOIO NOS SANITÁRIOS	UNID.	10
AZULEJO CERÂMICO ESMALTADO H=2,10m	M ²	100,15
PISO CERÂMICO	M ²	39,00
CAIXA D'ÁGUA EM POLIETILENO 1500L	UNID.	01
TORNEIRA DE BANCADA CONVENCIONAL	UNID.	06
TORNEIRA AÇÃOAMENTO DE PRESSÃO	UNID.	02
DIVISÓRIA EM GRANILITE H=1,80m	M	11,44
CONSTRUÇÃO DE COBOGÓ H=3,00m	M	4,30

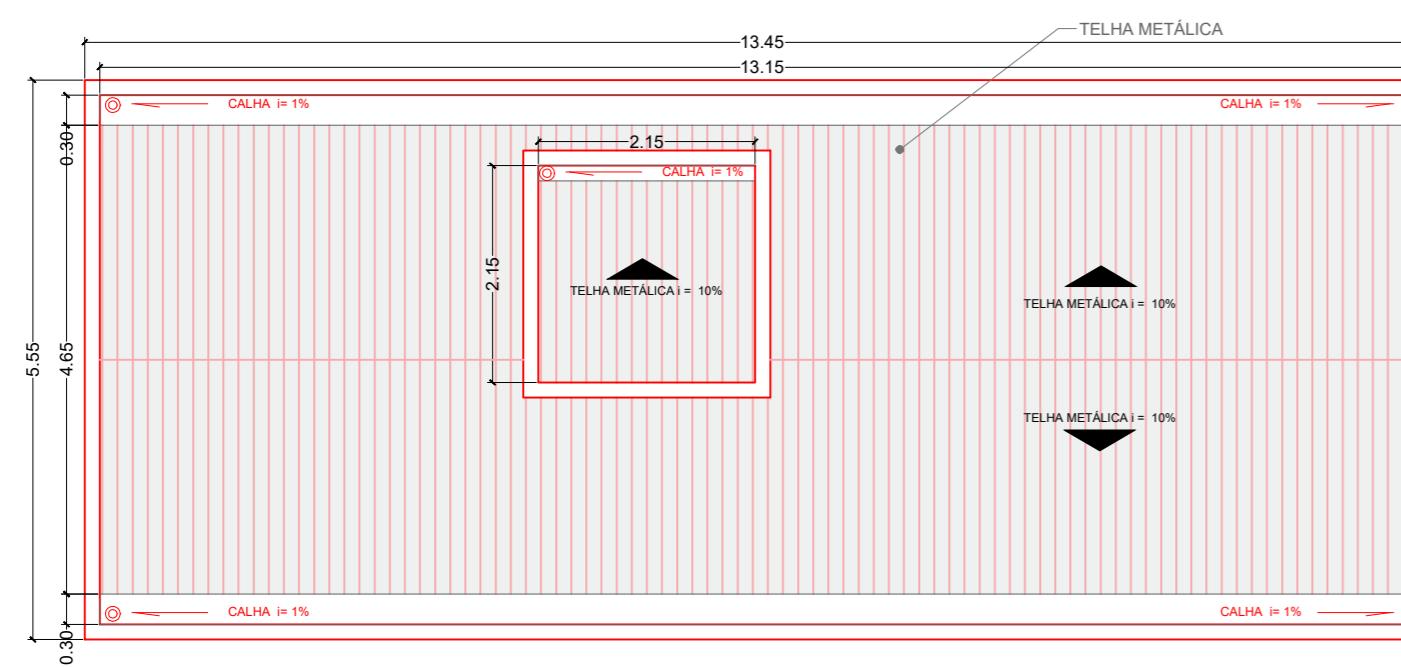


QUADRO DE ESQUADRIAS W.C						
CÓD.	LARG (m)	ALT (m)	PEIT (m)	TIPO	QUANT.	Descrição
JANELAS						
JA 1	2,00	0,50	1,60	MAXIM-AR	02	JANELA DE ALUMÍNIO E VIDRO + BRISE EM AÇO
JA 2	0,80	0,50	1,60	MAXIM-AR	02	JANELA DE ALUMÍNIO E VIDRO + BRISE EM AÇO
PORTAS						
PM 1	0,80	2,10	-	ABRIR	02	PORTA DE MADEIRA
PM 2	0,90	2,10	-	ABRIR	02	PORTA EM MADEIRA COMPENSADA 36mm TIPO PARANÁ - ADAPTADA CONFORME ABNT/NBR 9050.
PD 1	0,80	1,80	-	ABRIR	06	PORTA DIVISÓRIA DE ALUMÍNIO COM VENEZIANA
PG 1	1,10+1,10	3,00	-	FIXO + CORR	02	PORTA GRADIL EM AÇO REFORÇADO COM TRAVA DE PROTEÇÃO, ANTI - ROUBO COM PORTA CADEADO - 1,10 FIXO + 1.10 DE CORRER

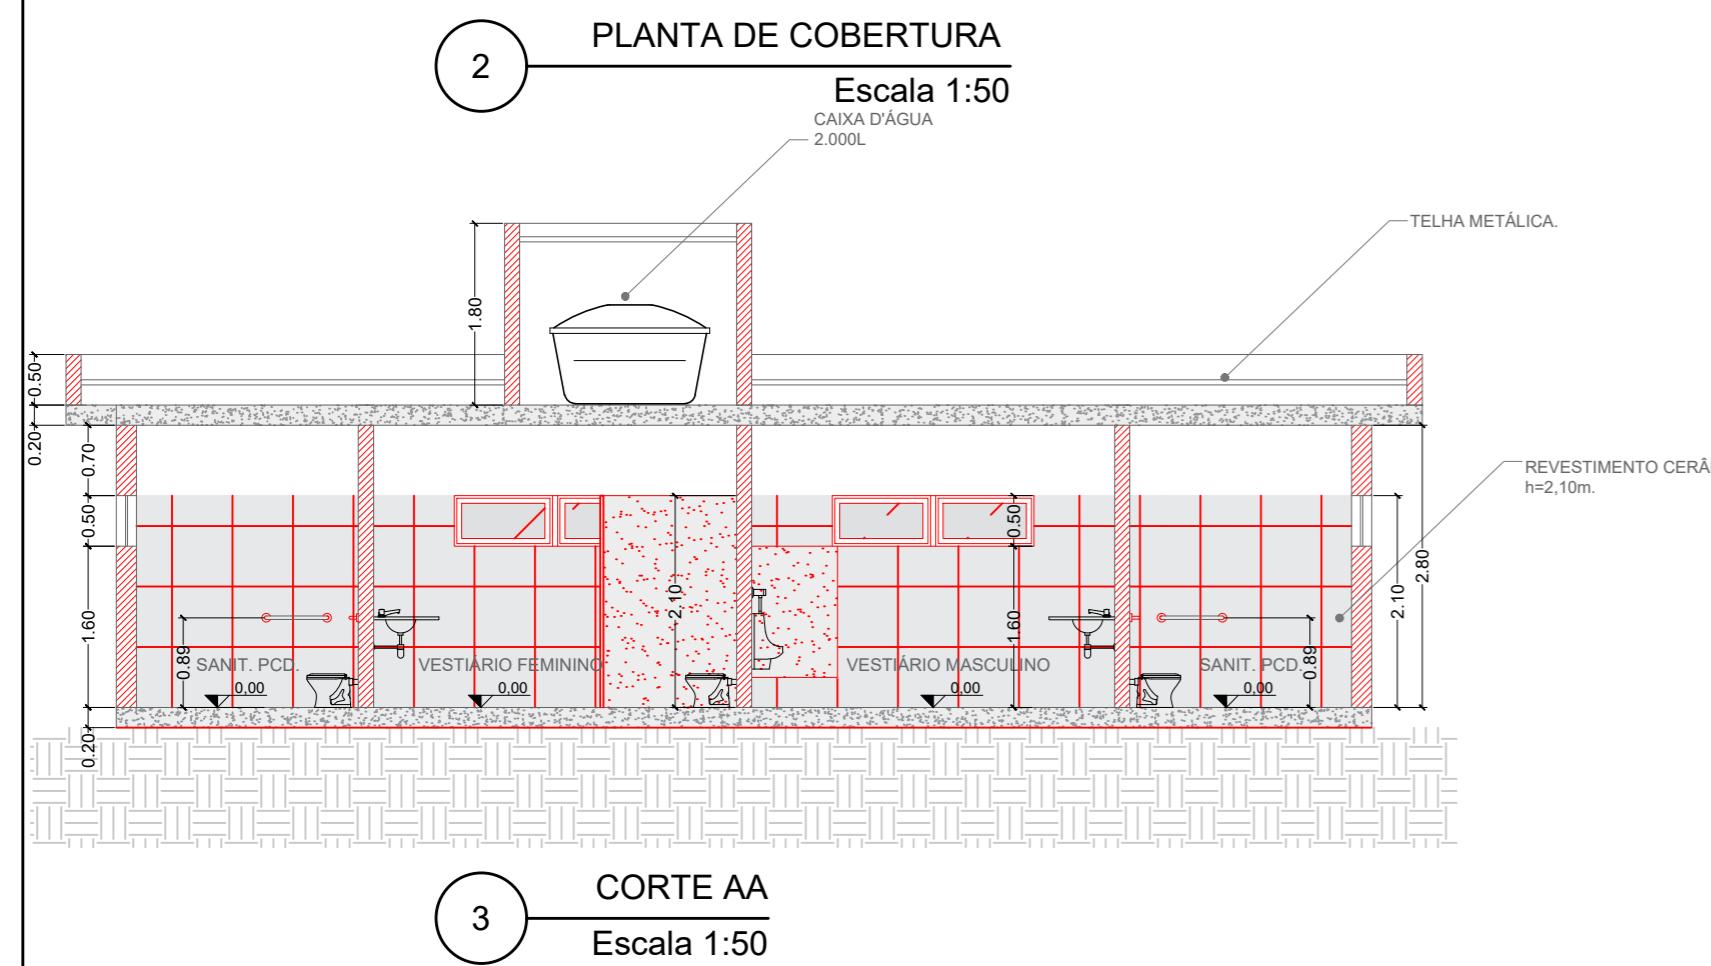


QUADRO DE ESPECIFICAÇÕES W.C.	
	<input checked="" type="checkbox"/> PISO
<input checked="" type="checkbox"/> 1	 PISO CERAMICO
	<input type="triangle"/> PAREDE
<input type="triangle"/> 1	REVESTIMENTO CERÂMICO H=2,10cm
	<input type="circle"/> TETO
<input type="circle"/> 1	LAJE PINTADA

00	INICIAL	02/05/2023
REVISÃO	DETALHADOS	DATA
APROVAÇÃO:		
<p>RESPONSÁVEL TÉCNICO: RICARDO PEIXOTO CREA: 5070047301-SP ART: 28027230230690442</p>		<p>PREFEITA MUNICIPAL: MARIA CRISTINA DEGASPARI ABRAHÃO SAAD</p>
LOCALIZAÇÃO:		
<p>SMOP Secretaria Municipal de Obras e Planejamento</p>		 <p>Prefeitura Municipal de CORDEIRÓPOLIS - SP Praça Francisco Orlando Stocco-35-Centro Fone (019) 3556.9900 - C.P. 18 - CEP 13490-970</p>
<p>DESCRIÇÃO: OBRA DE REVITALIZAÇÃO DA ÁREA COMUNITÁRIA DO ASSENTAMENTO</p>		FOLHA: 102
<p>ENDEREÇO: ESTRADA MUNICIPAL CARMELO FIOR S/N</p>		DESENHO:
<p>OBJETIVO: PROJETO ARQUITETÔNICO</p>		
ART/RTT: -	ASSINATURA:	DATA: 11/07/2025
CARGO: -	RESP. TÉCNICO: -	CREA/CAU: -
		ESCALA: INDICADA

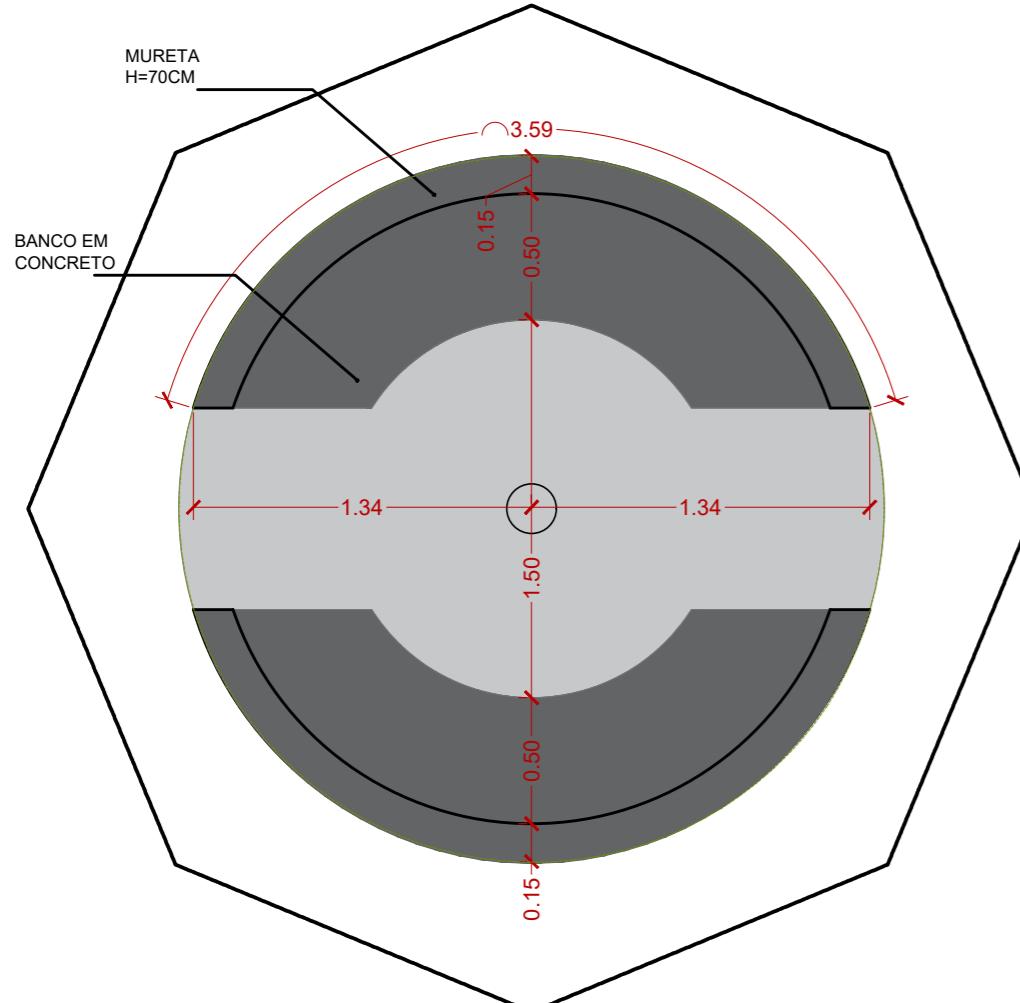


QUIOSQUE 1 | PLANTA BAIXA

Escala 1:25

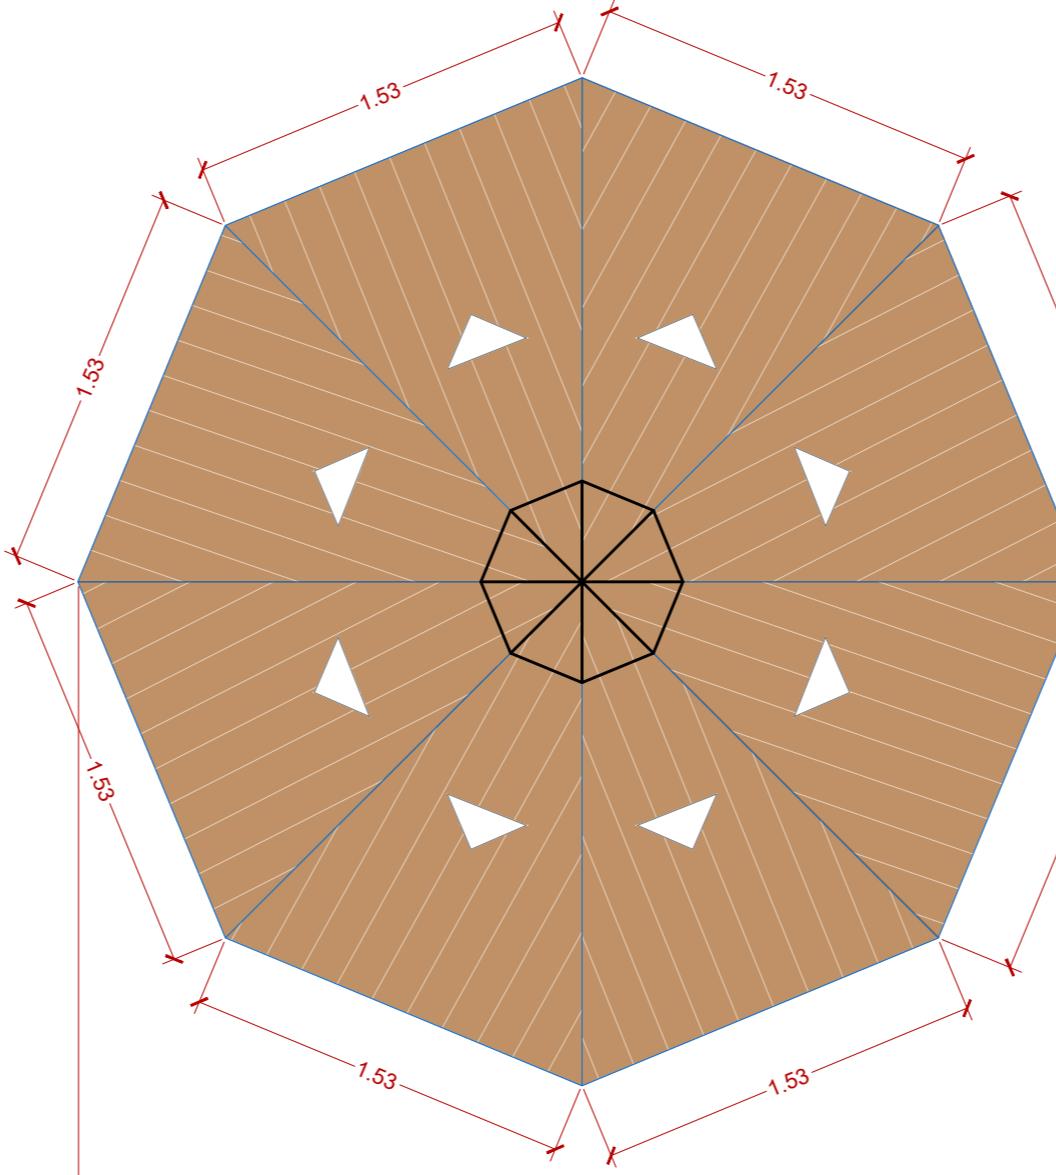


QUIOSQUE 1 | COBERTURA

Escala 1

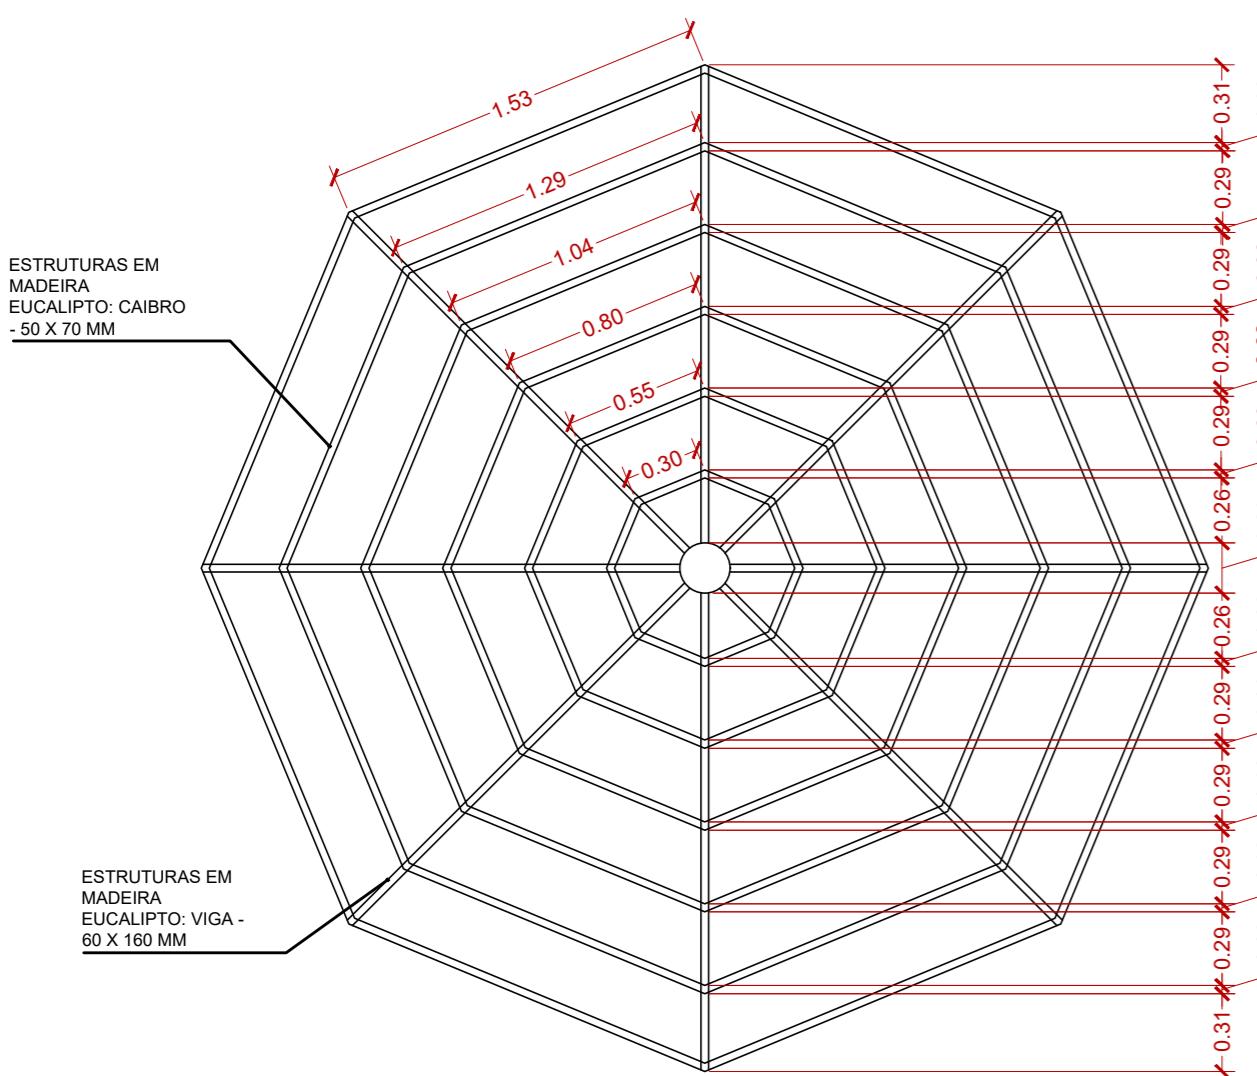

3 QUIOSQUE 1 | COBERTURA MALHA ESTRUTURAL





Escala 1:2

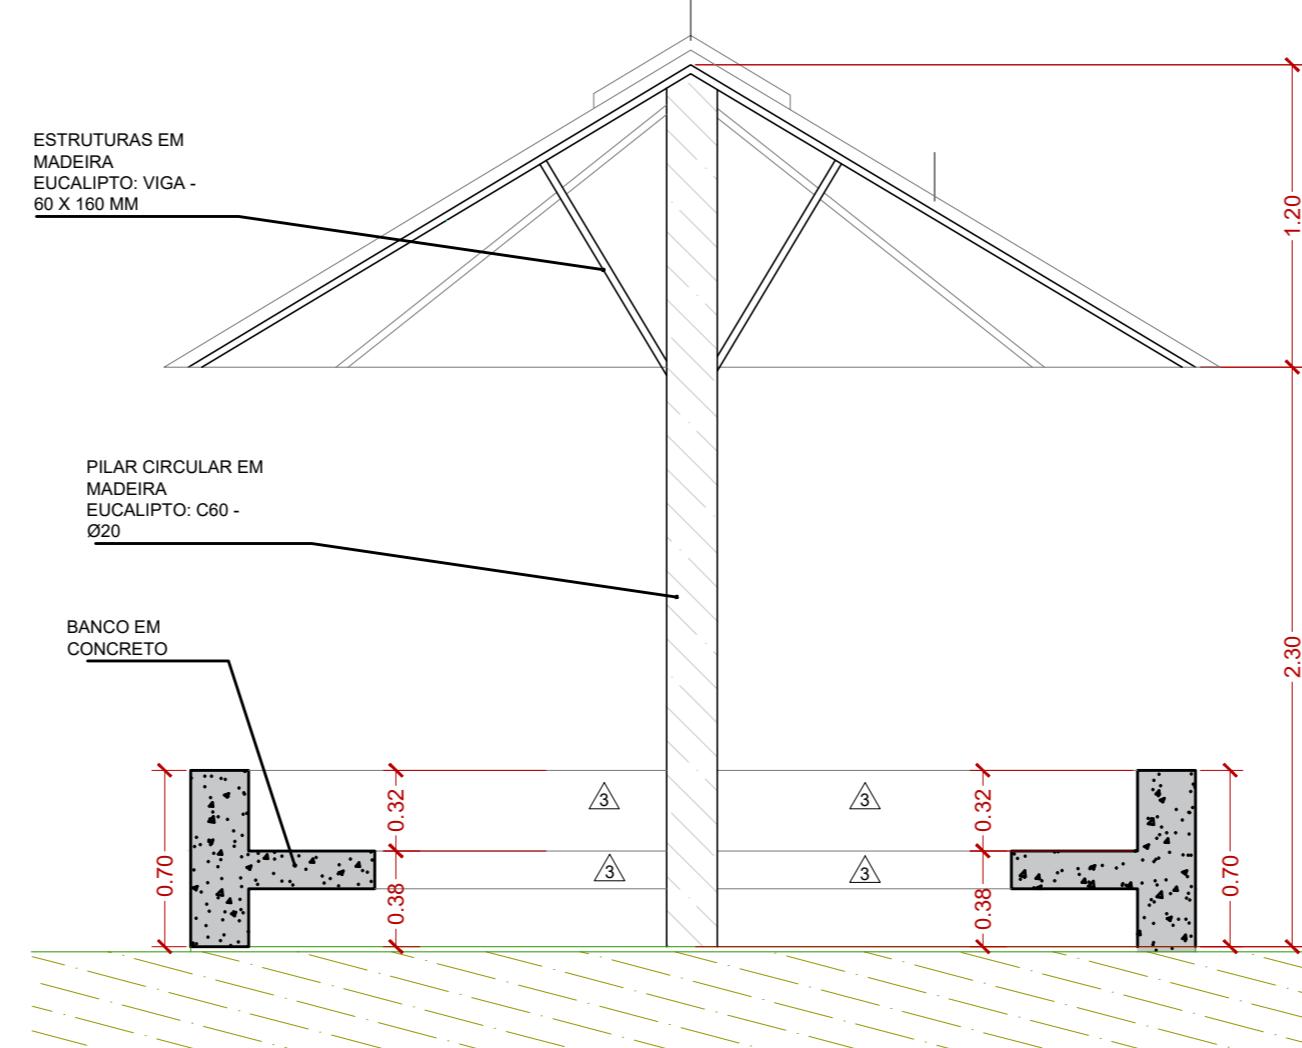




QUIOSQUE 1 | CORTE A

Escala 1

00	INICIAL	02/05/2023	
REVISÃO	DETALHADOS	DATA	VISTO
APROVAÇÃO:			
<hr/> <p>RESPONSÁVEL TÉCNICO: RICARDO PEIXOTO CREA: 5070047301-SP ART: 28027230230690442</p>		<hr/> <p>PREFEITA MUNICIPAL: MARIA CRISTINA DEGASPARI ABRAHÃO SAAD</p>	
<hr/> <p>LOCALIZAÇÃO:</p>			
 <p>SMOP Secretaria Municipal de Obras e Planejamento</p>		 <p>Prefeitura Municipal de CORDEIRÓPOLIS - SP Praça Francisco Orlando Stocco-35-Centro Fone (019) 3556.9900 - C.P. 18 - CEP 13490-970</p>	FOLHA: 103
ENDEREÇO: ESTRADA MUNICIPAL CARMELO FIOR S/N		DESENHO:	
OBJETIVO: PROJETO ARQUITETÔNICO			
ART/RRT: -	ASSINATURA:	DATA: 11/07/2025	
CARGO: -	RESP. TÉCNICO: -	CREA/CAU: -	ESCALA: INDICADA

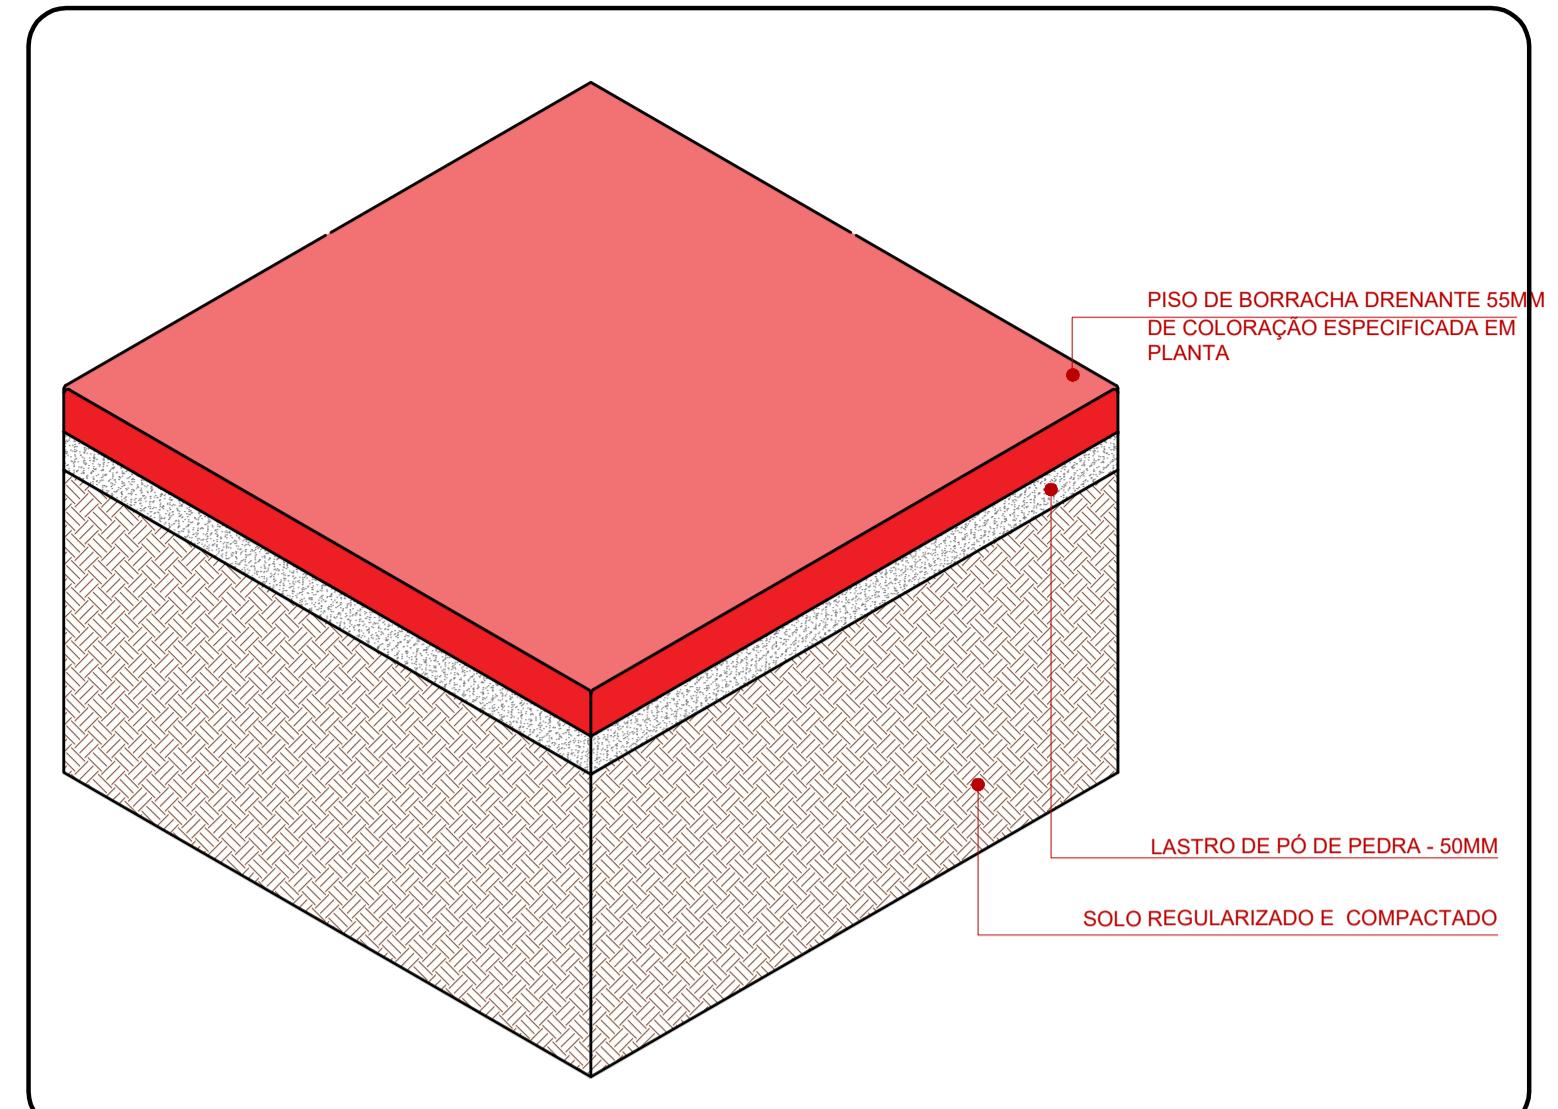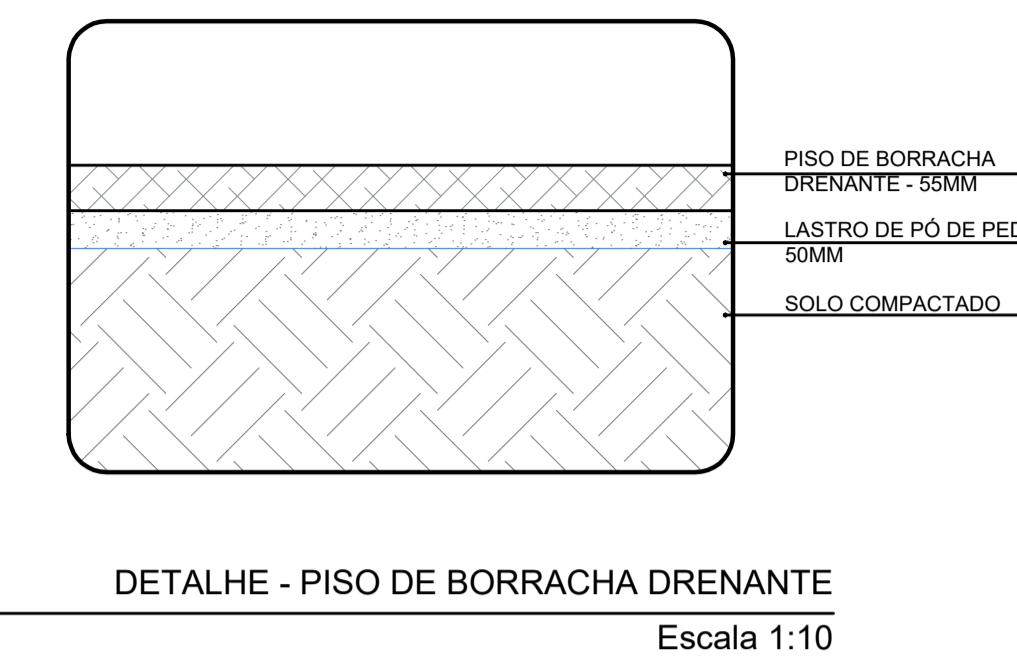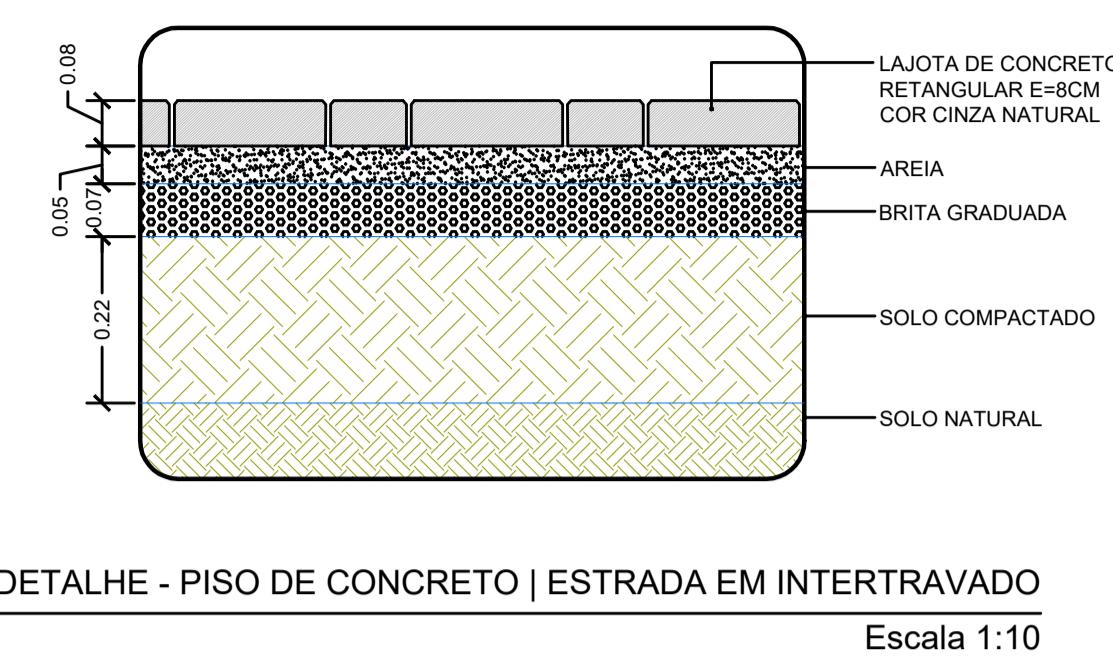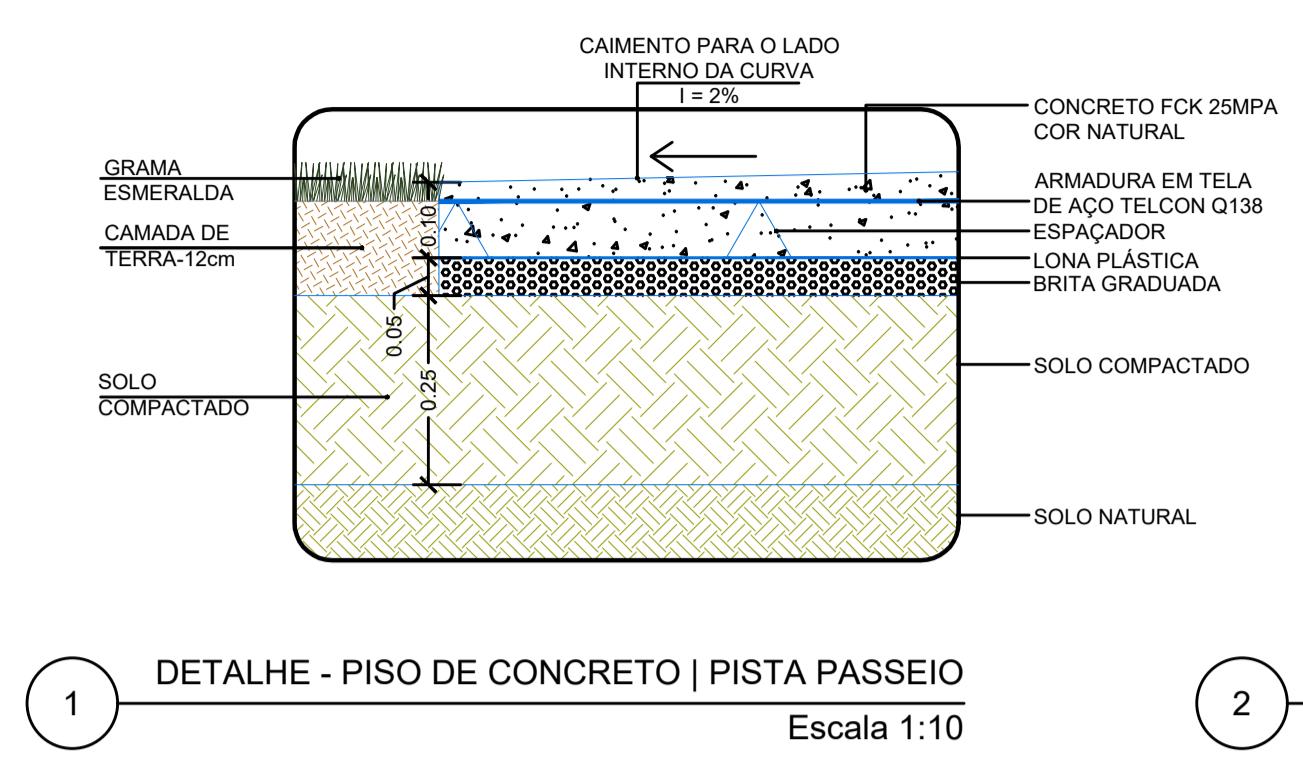

4 ISOMÉTRICA - PISO DE BORRACHA DRENANTE
Escala 1:10

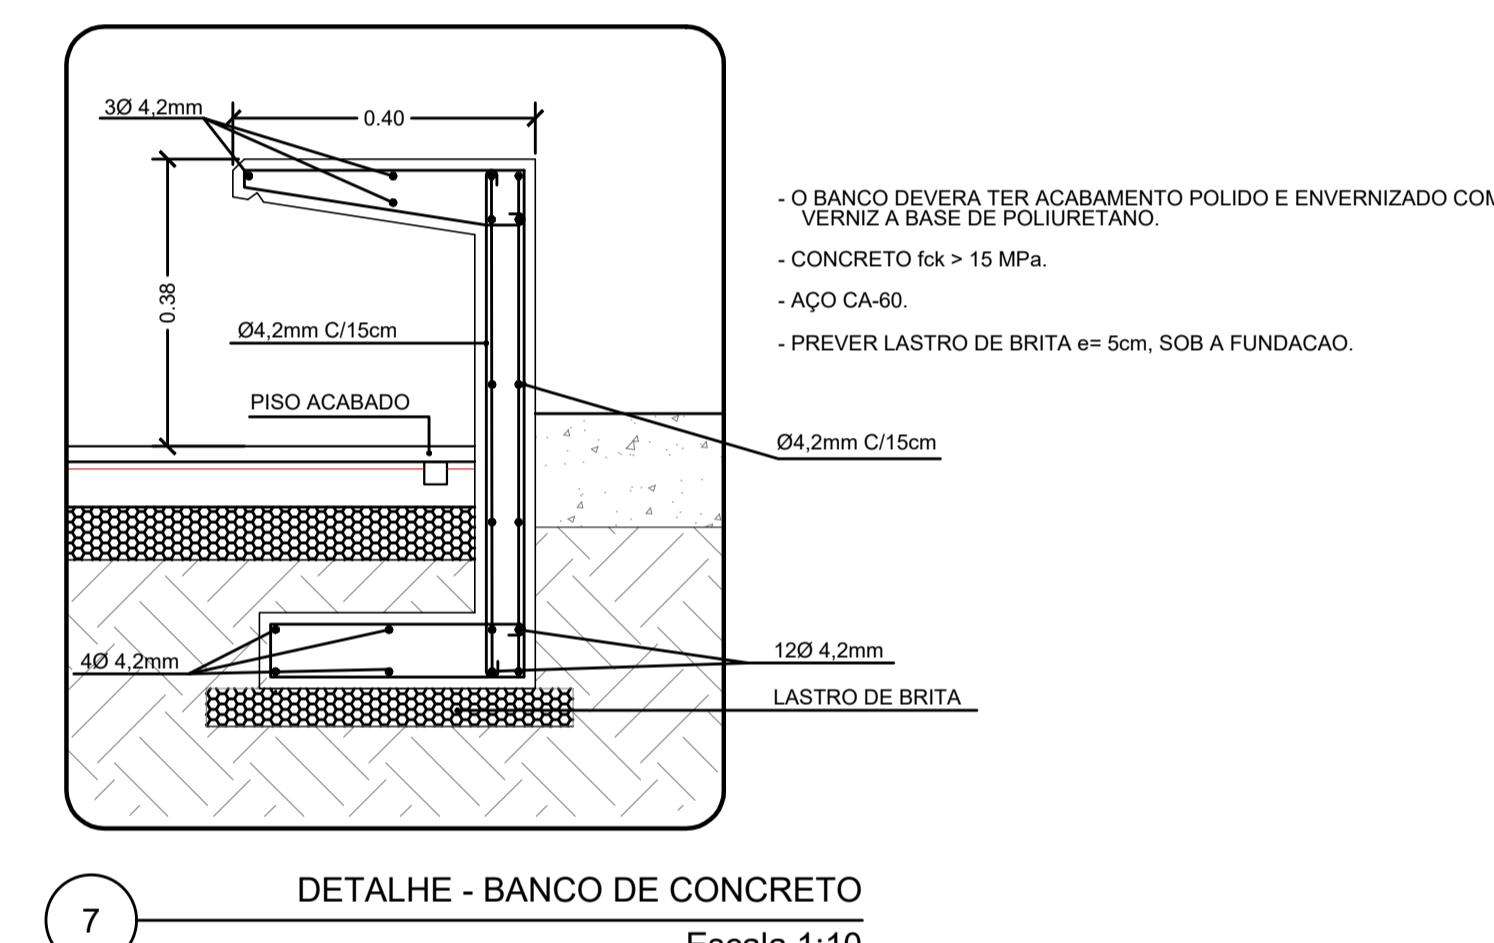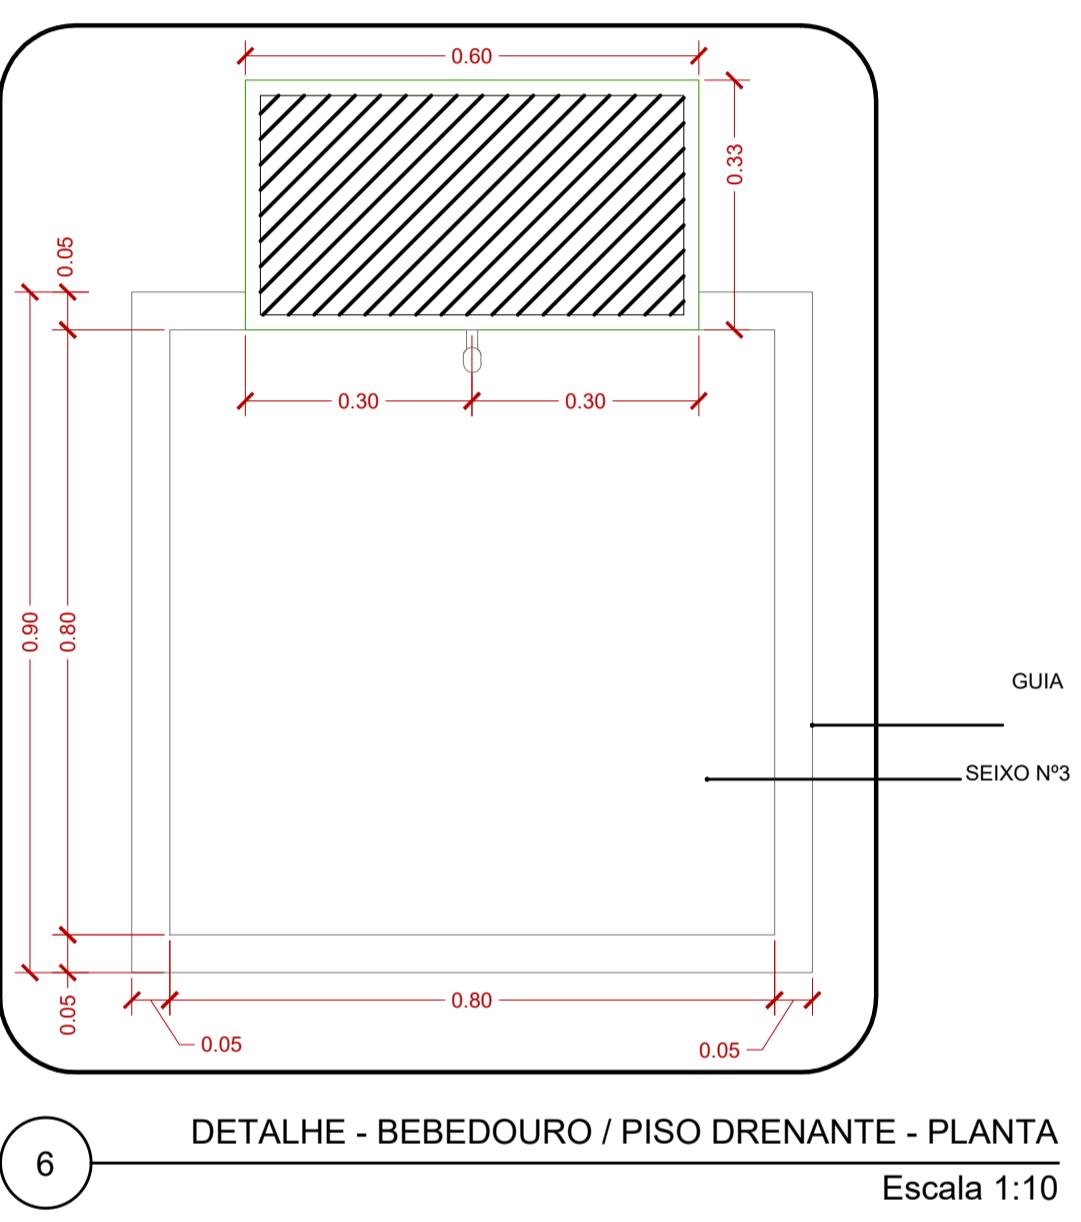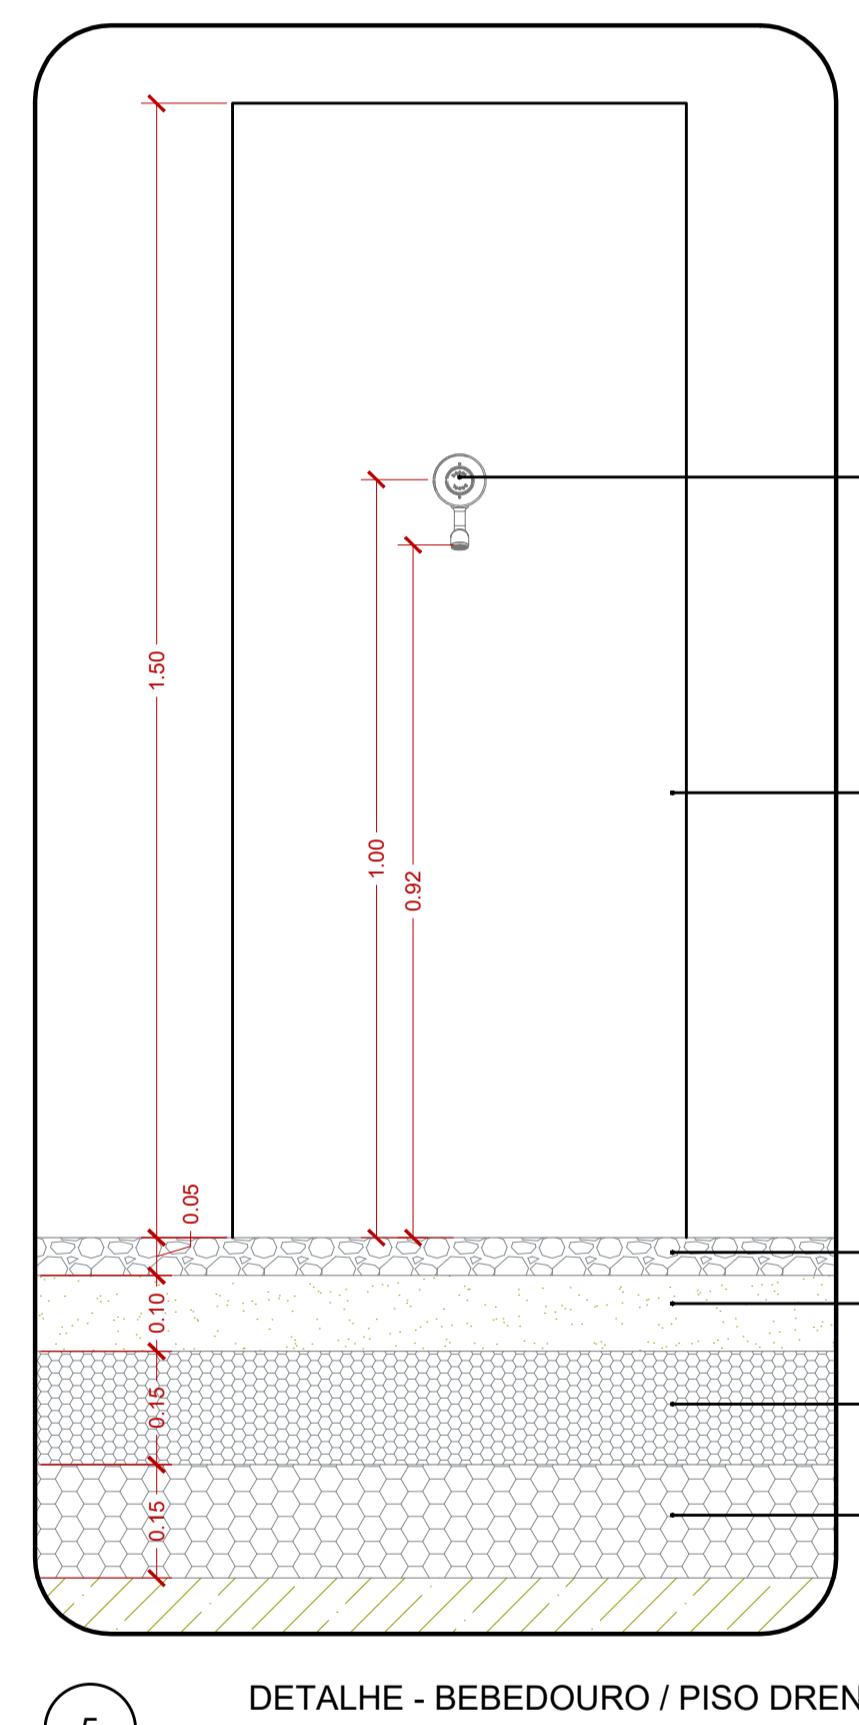

00	INICIAL	02/05/2023
REVISÃO	DETALHADOS	DATA VISTO

APROVAÇÃO:

RESPONSÁVEL TÉCNICO:
RICARDO PEIXOTO
CREA: 5070047301-SP
ART: 28027230230690442

PREFEITA MUNICIPAL:
MARIA CRISTINA DEGASPERI ABRAHÃO SAAD

LOCALIZAÇÃO:

