
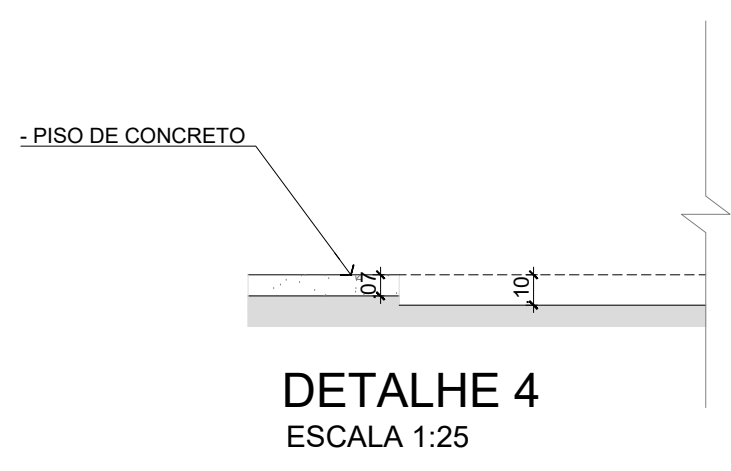



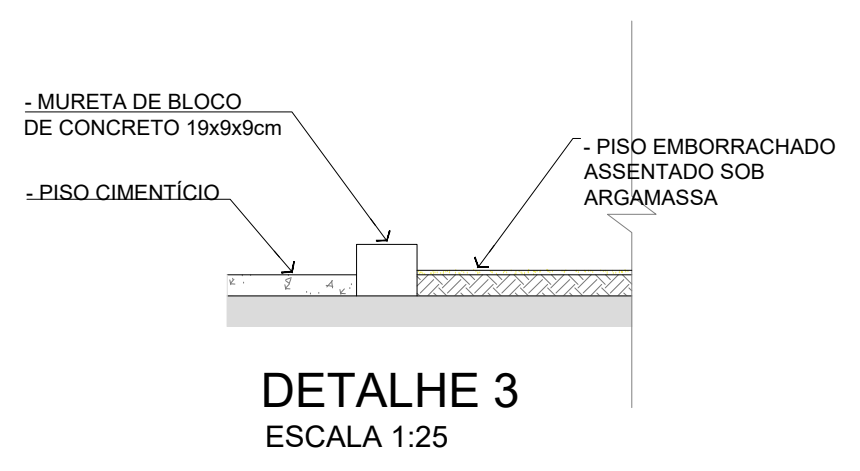


DETALHE 3  
ESCALA 1:25


DETALHE 4  
ESCALA 1:25

- LEGENDA
- PISO INTERTRAVADO SEXTAVADO
  - PASSEIO CONCRETO
  - GRAMA AMENDOIM
  - GRAMA SÃO CARLOS
  - PISO EMBORRACHADO AMARELO

PLANTA BAIXA  
ESCALA 1:200

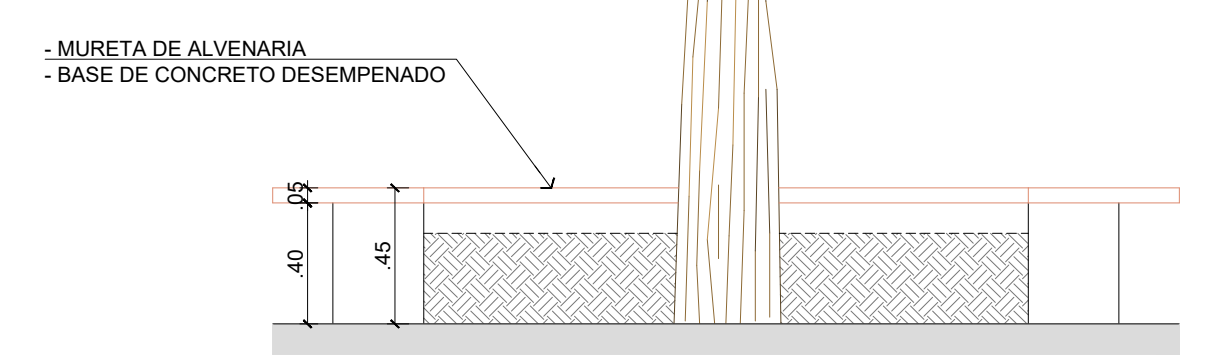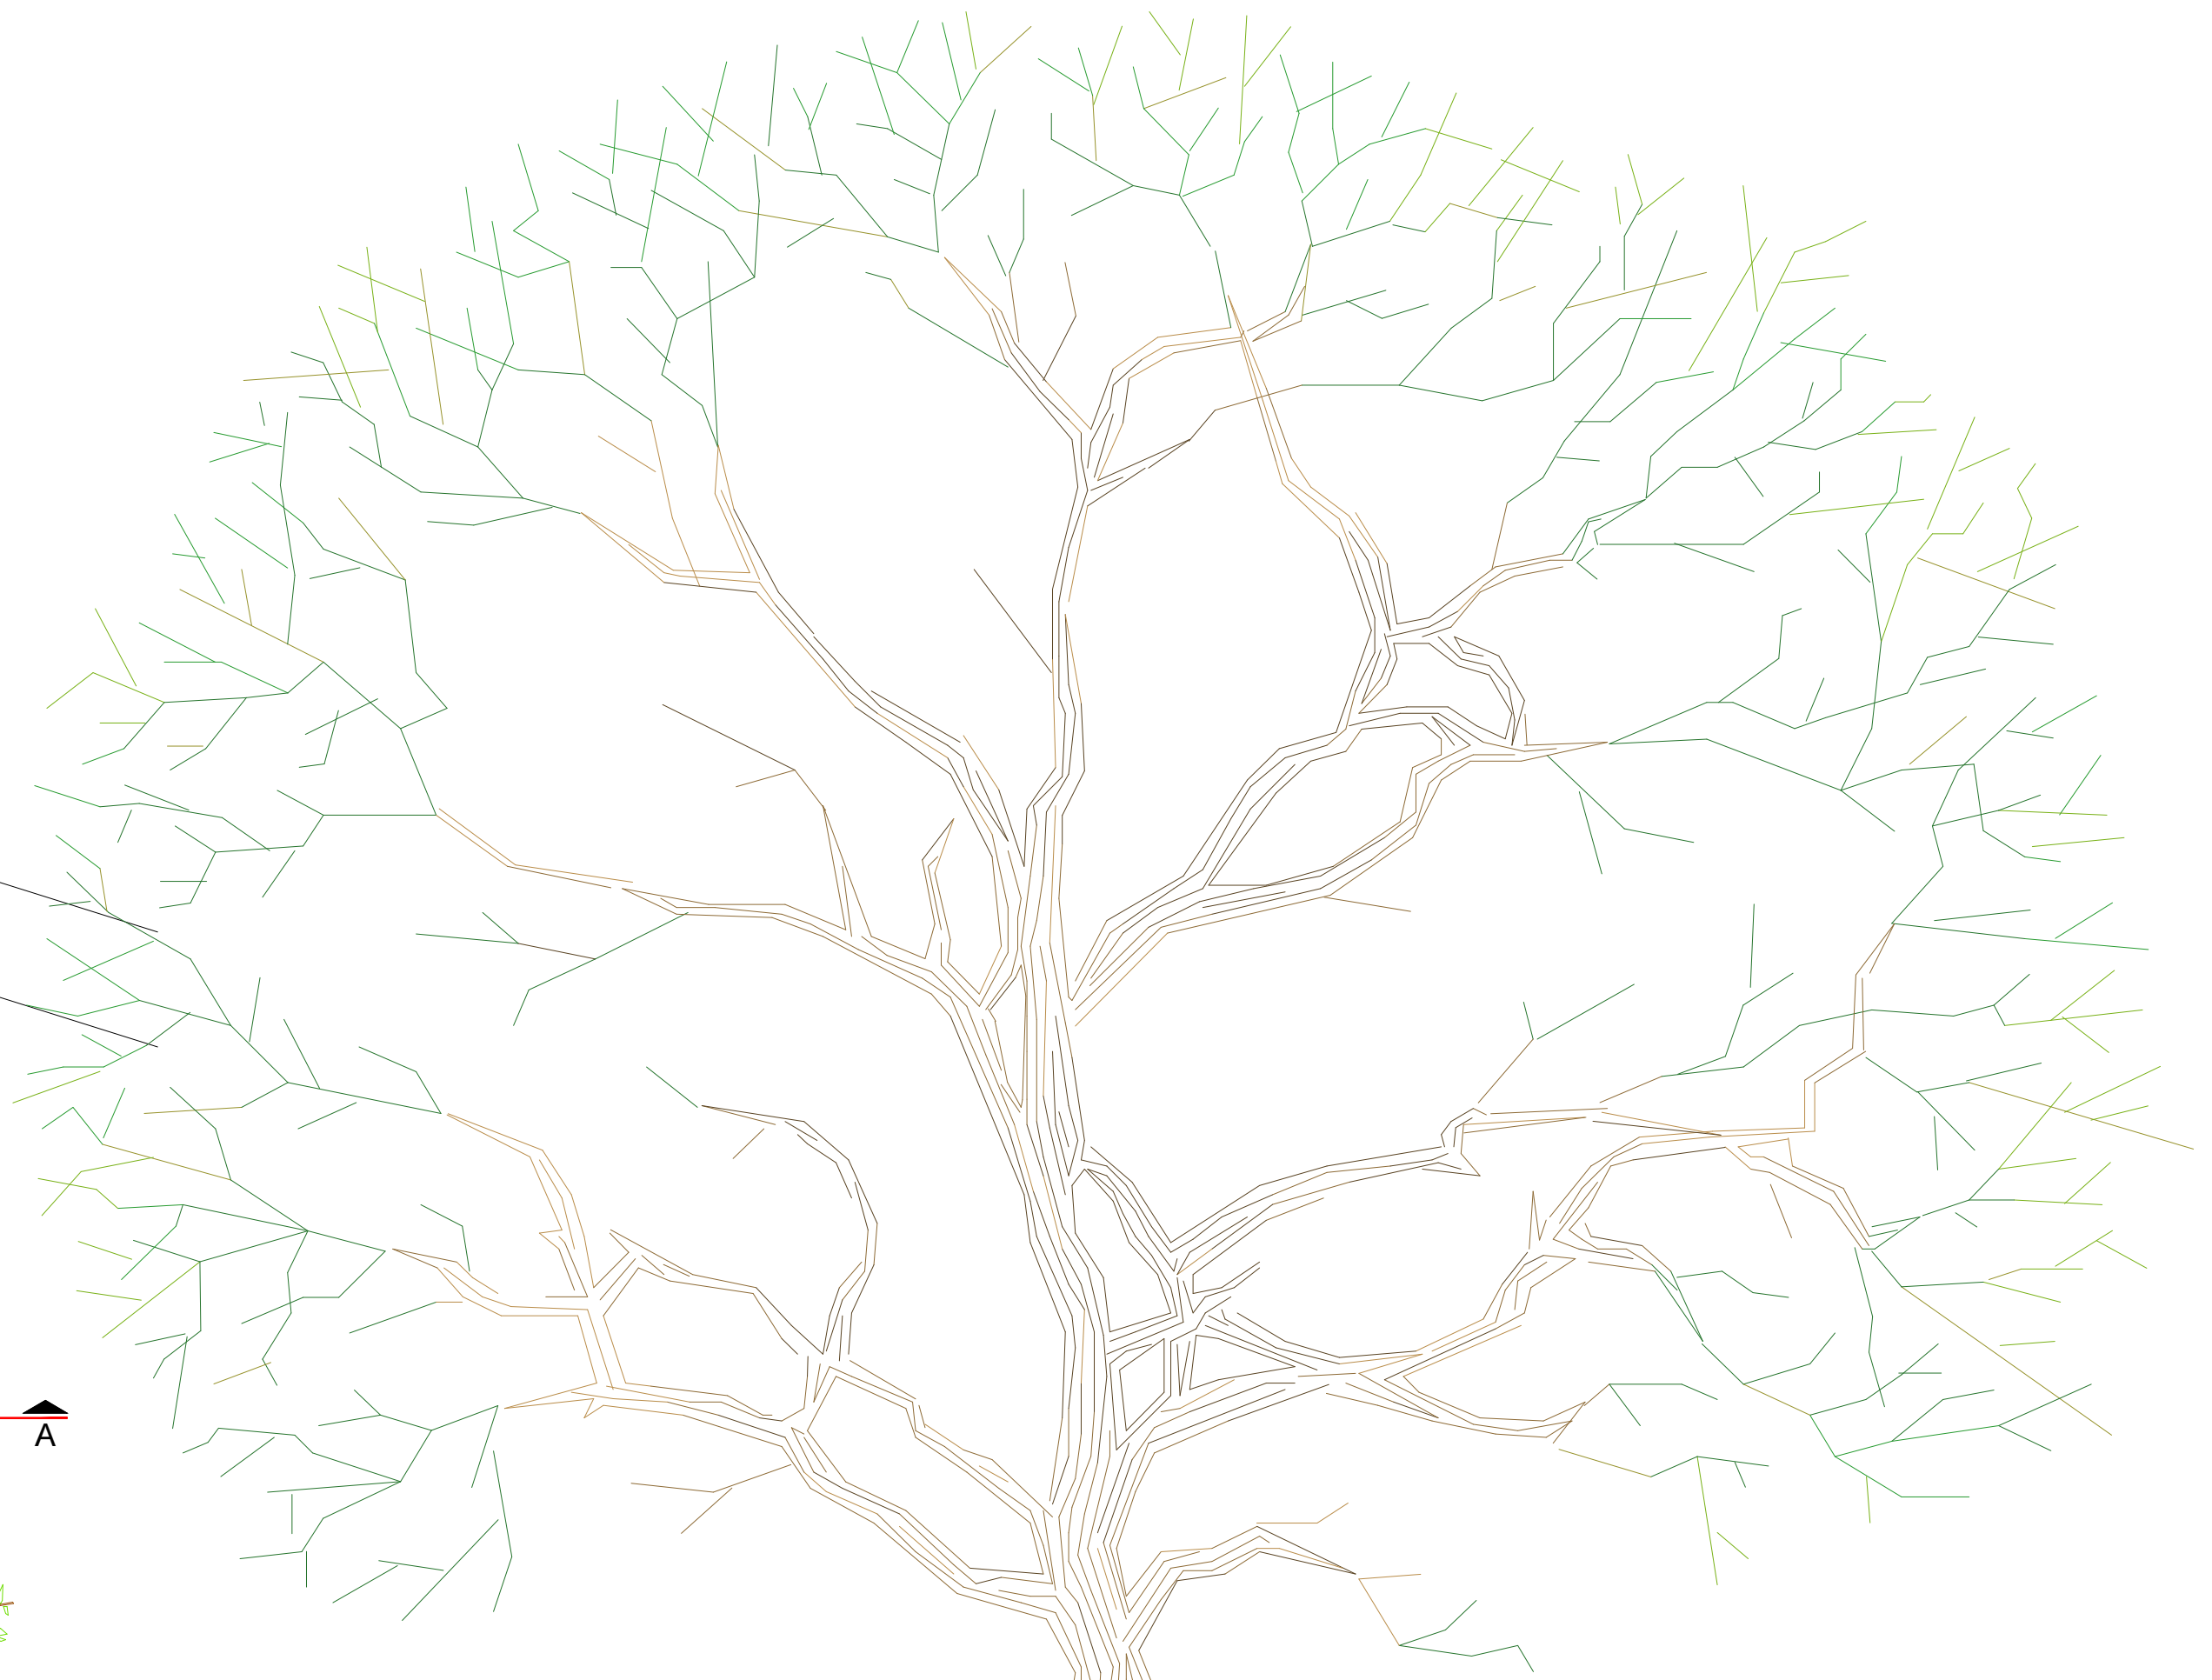

DETALHE 1  
ESCALA 1:25

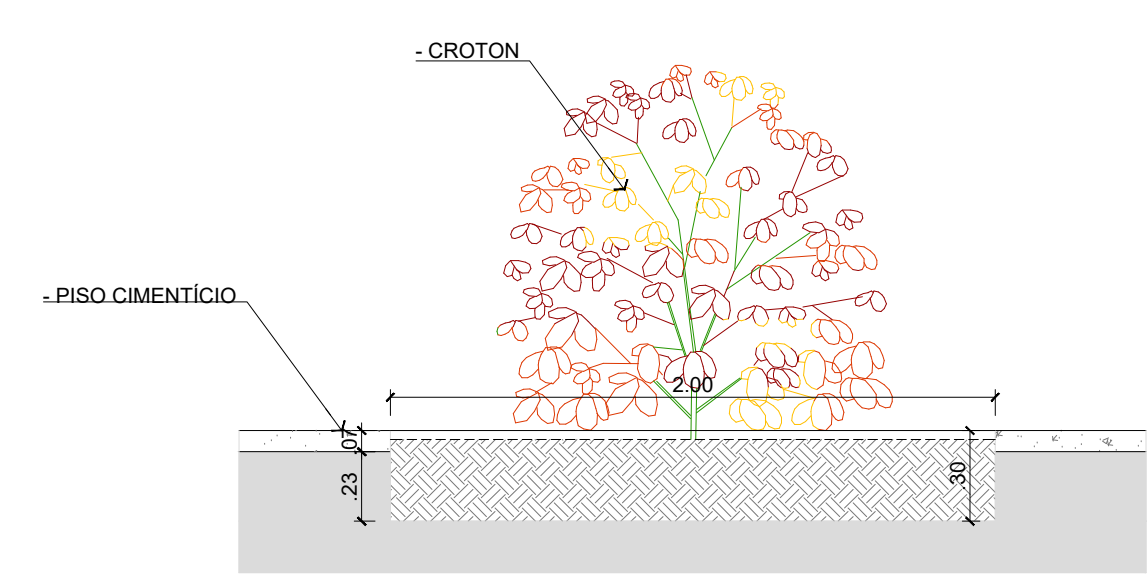

DETALHE 2  
ESCALA 1:25

|         |            |            |       |
|---------|------------|------------|-------|
| 01      |            | 02/05/2022 |       |
| 00      | INICIAL    | 03/02/2022 |       |
| REVISÃO | DETALHADOS | DATA       | VISTO |

APROVAÇÃO:

PREFEITO MUNICIPAL:  
JOSE ADINAN ORTOLAN  
RG nº 18.129.976-8 SSP/SP  
CPF nº 110.195.488-43

LOCALIZAÇÃO:



**SMOP**  
Secretaria Municipal de  
Obras e Planejamento

**Prefeitura Municipal de  
CORDEIRÓPOLIS - SP**  
Praça Francisco Orlando Stocco-35-Centro  
Fone (019) 3556.9900 - C.P. 18 - CEP 13490-970

**FOLHA:**  
**02.02**

**DESCRIÇÃO:**  
REFORMA DA PRAÇA AUGUSTO DOMINGUES DA SILVA

**ENDEREÇO:**  
RUA VALDOMIRO BERTANHA, CONJ. HAB. BELA VISTA

**OBJETIVO:**  
IMPLANTAÇÃO E DETALHAMENTOS

**ART/RRT:**  
28027230220679261

**ASSINATURA:**

**DATA:**  
28/04/2022

**CARGO:**  
DIRETORA DE OBRAS PÚBLICAS

**RESP. TÉCNICO:**  
TAMARA OLIVEIRA

**CREA/CAU:**  
507023767-7

**ESCALA:**  
INDICADA

DESENHO: