

MAPA DE ESQUADRIAS				
REF.	Dimensões (cm)	Quantidade	TIPO	AMBIENTES
(01)	70 x 210	05	01 folha - de abrir lta com chapa metálica	Sanitários Infantes, Vest. Funcionários
(02)	80 x 210	03	01 folha - de abrir com vidro e veneziana	Despensa, Almoço, Recepção, Vestiário Lavanderia
(03)	82 x 210	06	01 folha - de abrir com vidro e veneziana	Sanitários PCD infantes, Sanitários PCD adultos, Administração, Sala Professores e Aquecimento
(04)	80 x 210	03	01 folha - de abrir com vidro e veneziana	Lavanderia, Cozinha e Cozinha
(05)	82 x 210	05	01 folha - de abrir com vidro e chapa metálica e vidro	Cheche 1, Cheche 2, Cheche 3 e Pré-Escola 1 e 2
(06)	60 x 100	04	01 folha - de abrir sem vidro e veneziana	Sanitários Infantes

LEGENDA DE PORTAS - PORTAS DE ALUMÍNIO				
REF.	Dimensões (cm)	Quantidade	TIPO	AMBIENTES
(01)	100 x 210	01	01 folha - de abrir com vidro e veneziana	Cozinha
(02)	80 x 210	01	01 folha - de abrir com vidro e veneziana	Copa dos funcionários
(03)	180 x 210	01	01 folha - de abrir com vidro e veneziana	S1, Telefone, Elétrica
(04)	450 x 210 x 55	07	04 folhas - de abrir com vidro e veneziana superior fixa e veneziana inferior	Cheche 1, Cheche 2, Cheche 3, Pré-Escola 1 e 2 e Sala Multiuso
(05)	120 x 170	01	02 folhas - de abrir venezianas	Depósito de Gás

LEGENDA DE PORTAS - PORTAS DE VIDRO				
REF.	Dimensões (cm)	Quantidade	TIPO	AMBIENTES
(01)	175 x 230	01	02 folhas - de abrir	Hall

LEGENDA DE PORTÕES - PORTÕES METÁLICOS				
REF.	Dimensões (cm)	Quantidade	TIPO	AMBIENTES
(01)	150 x 210	02	02 folhas - de abrir	Acesso principal
(02)	100 x 200	02	01 folha - de abrir	Plato de serviço
(03)	320 x 200	01	02 folhas - de abrir	Plato de serviço
(04)	100x35 x 210	01	01 folha de abrir com chapa metálica	Varianda de serviço
(05)	100x35 x 90	02	01 folha de abrir com chapa metálica	Solários

LEGENDA DE JANELAS - JANELAS ALUMÍNIO					
REF.	Dimensões (cm)	Quantidade	TIPO	AMBIENTES	
(J01)	70 x 125	0,875	01 - 1,75	90 cm - guilhotina	Lactário*
(J02)	110 x 195	2,145	01 - 2,145	70 cm - guilhotina	Cozinha*
(J03)	140 x 115	1,57	01 - 1,57	100 cm - fixo	Almoço*
(J04)	140 x 195	2,73	01 - 2,73	70 cm - guilhotina	Cozinha*
(J05)	200 x 108 - 128	2,36	01 - 2,36	83 e 103 cm - fixo	Administração
(J06)	210 x 90	1,05	01 - 1,05	215 cm - maximar	Depósito
(J07)	210 x 75	1,575	08 - 12,60	192 cm - maximar	San. inf. Infantes, Copa, Lavam., Despensa, Cozinha*
(J08)	210 x 100	2,10	04 - 8,40	165 cm - maximar	Almoço, PCD infantes, Almoço, Lactário*
(J09)	210 x 150	3,15	02 - 6,30	115 cm - maximar	Administração e Sala dos professores/funcionários
(J10)	70 x 75	0,525	02 - 1,05	191 cm - maximar	Sanitários PCD inf. e masc.
(J11)	140 x 75	1,05	05 - 5,25	190 cm - maximar	Cozinha*, Vestiários fem. e masc. e Rouparia
(J12)	420 x 90	2,10	02 - 4,20	215 cm - maximar	Pré-escola 2, Cheche 3
(J13)	580 x 100	5,80	03 - 17,40	165 cm - maximar	Cheche 1, Cheche 2 e Pré-escola 1
(J14)	160 x 69	1,58	02 - 3,16	130 cm - fixo	Sanitários Infantes

PARA OS PORTÕES E GRADIS METÁLICOS - VER AMPLIAÇÃO E DETALHES ESPECÍFICOS - TIPO: ARQ.PLE.PTR-17_R02

LEGENDA	
(CB)	CONCRETO 420kg/m³ (E-XP-F) - 2,02 x 2,00m - PAINEL HALL

LEGENDA	
(DV)	GRANTO CINZA ANDORRINHA - esp. 20 mm (at. 120cm) - SANITÁRIOS INFANTES (MASC. e FEMN.)

LEGENDA	
(BC)	BANCO EM ALVENARIA E ASSENTO EM CONCRETO PRÉ-MOLDADO - 0,95x2,48x0,46 m - HALL
(BC1)	BANCO EM ALVENARIA E ASSENTO EM CONCRETO PRÉ-MOLDADO - 2x (0,6x1,95x0,45m) - HALL
(BC2)	BANCO EM ALVENARIA E ASSENTO EM CONCRETO PRÉ-MOLDADO - 4x (0,6x2,53x0,45m) - CIRCULAÇÃO
(BC3)	BANCO EM GRANTO CINZA ANDORRINHA E-20cm - 0,6x2,53x0,45m - SANITÁRIO INFANTIL 2
(BC4)	BANCO EM GRANTO CINZA ANDORRINHA E-20cm - 0,6x1,51x0,45m - SANITÁRIO INFANTIL 1

LEGENDA	
(B)	BANCADAS - B*
(B1)	GRANTO CINZA ANDORRINHA - esp. 2 cm - 3,40x0,60x0,9 m - LAVABO E LAVAGEM
(B2)	GRANTO CINZA ANDORRINHA - esp. 2 cm - 1,26x0,50x0,9 m - LAVABO
(B3)	GRANTO CINZA ANDORRINHA - esp. 2 cm - 1,50x0,50x0,9 m - LAVABO
(B4)	GRANTO CINZA ANDORRINHA - esp. 2 cm - 2x (0,95x0,50x0,9 m) - VEST.FUNC.FEM. E MASC.
(B5)	GRANTO CINZA ANDORRINHA - esp. 2 cm - 3,20x0,60x0,9 m - LACTÁRIO
(B6)	GRANTO CINZA ANDORRINHA - esp. 2 cm - 1,80x0,50x0,9 m - HIGIENIZAÇÃO
(B7)	GRANTO CINZA ANDORRINHA - esp. 2 cm - 2,50x0,65x0,90x0,50x0,9 m - COZINHA - lavagem
(B8)	GRANTO CINZA ANDORRINHA - esp. 2 cm - 1,26x0,75x0,7 m - COZINHA - recepção fogões
(B9)	GRANTO CINZA ANDORRINHA - esp. 2 cm - 1,50x0,65x1,65x0,50x0,9 m - COZINHA - preparo de carnes
(B10)	GRANTO CINZA ANDORRINHA - esp. 2 cm - 1,60x0,50x0,9 m - COZINHA - sanitários
(B11)	GRANTO CINZA ANDORRINHA - esp. 2 cm - 2,80x0,65x1,75x0,50x0,9 m - COZINHA - preparo de verduras e salmão
(B12)	GRANTO CINZA ANDORRINHA - esp. 2 cm - 2,15x0,60x0,90 m - COZINHA - apoio
(B13)	GRANTO CINZA ANDORRINHA - esp. 2 cm - 1,50x0,53x0,8 m - REFEITÓRIO - lavatórios
(B14)	GRANTO CINZA ANDORRINHA - esp. 2 cm - 1,06x0,75x0,8 m - REFEITÓRIO - SECRETARIA
(B15)	GRANTO CINZA ANDORRINHA - esp. 2 cm - 4,80x0,70x0,8 m - FRALDÁRIO
(B16)	GRANTO CINZA ANDORRINHA - esp. 2 cm - 1,50x0,70x0,90 m - SANITÁRIO PCD INF.
(B17)	GRANTO CINZA ANDORRINHA - esp. 2 cm - 0,70x0,22x0,60 m - SANITÁRIO INF. TOILETAS
(B18)	GRANTO CINZA ANDORRINHA - esp. 2 cm - 2x (2,90x0,53x0,6 m) - SANITÁRIOS INFANTES 1 E 2
(B19)	GRANTO CINZA ANDORRINHA - esp. 2 cm - 0,90x0,90x0,50x0,90 m - SOLÁRIO 3
(B20)	GRANTO CINZA ANDORRINHA - esp. 2 cm - 2x (0,95x0,53x0,90 m + 1,50x0,50x1,00x0,60m) - SOLÁRIOS 1 E 2

LEGENDA	
(E)	ESCANINHOS - EC*
(E1)	MOF REV. COM LAMINADO MELAMÍNICO BRANCO - espessura 2 cm - CRECHES 2 E 3
(E2)	MOF REV. COM LAMINADO MELAMÍNICO BRANCO - espessura 2 cm - CRECHE 1
(E3)	MOF REV. COM LAMINADO MELAMÍNICO BRANCO - espessura 2 cm - DEPOSITO CRECHE 1
(E4)	MOF REV. COM LAMINADO MELAMÍNICO BRANCO - espessura 2 cm - SALA MULTIUSO
(E5)	MOF REV. COM LAMINADO MELAMÍNICO BRANCO - espessura 2 cm - PRÉ-ESCOLA 2
(E6)	MOF REV. COM LAMINADO MELAMÍNICO BRANCO - espessura 2 cm - PRÉ-ESCOLA 1

LEGENDA	
(P)	PRATELEIRA - PT*
(P1)	GRANTO CINZA ANDORRINHA - espessura 2 cm - 4x (1,10 m, P=0,4 m) - VARIANDA DE SERVIÇO D&L
(P2)	GRANTO CINZA ANDORRINHA - espessura 2 cm - 3x (2,50 m, P=0,30 m) - SOLÁRIOS 1, 2 E 3
(P3)	MOF REV. COM LAMINADO MELAMÍNICO BRANCO - espessura 2 cm - 4x (5,20 m, P=0,40 m) - ROUPARIA
(P4)	GRANTO CINZA ANDORRINHA - espessura 2 cm - 2x (2,50 m, P=0,3 m) - LAVABO
(P5)	GRANTO CINZA ANDORRINHA - espessura 2 cm - 1,20 m, P=0,3 m - LACTÁRIO
(P6)	GRANTO CINZA ANDORRINHA - espessura 2 cm - 3x (2,15 m, P=0,3 m) - COZINHA
(P7)	GRANTO CINZA ANDORRINHA - espessura 2 cm - 2,95 m, P=0,3 m - COZINHA
(P8)	GRANTO CINZA ANDORRINHA - espessura 2 cm - 2,95 m, P=0,3 m - COZINHA
(P9)	GRANTO CINZA ANDORRINHA - espessura 2 cm - 5x (1,80 m, P=0,4 m) e 3x (1,20 m, P=0,40m) - DESPENSA
(P10)	MOF REV. COM LAMINADO MELAMÍNICO BRANCO - espessura 2 cm - 5x (2,80 m, P=0,4 m) - DEPOSITO
(P11)	GRANTO CINZA ANDORRINHA - espessura 2 cm - 8x (3,00 m, P=0,4 m) - ALMOXARIFADO


*PARA OS REQUISITOS DAS P&S - VER AMPLIAÇÃO - TIPO: ARQ.AMP.BLCA-20_R02 - VER AMPLIAÇÕES E DETALHES ESPECÍFICOS

ESPECIFICAÇÕES	
(P)	PISO
1.	CONCRETO DESEMPOADO COM JUNTAS PLÁSTICAS A CADA 1,20m
2.	CONCRETO COM ACABAMENTO LISO E JUNTAS PLÁSTICAS A CADA 1,20m
3.	CERÂMICA 40x40 cm PEI 5, COR BRANCO GELADO, ANTI-DEBARRANTE
4.	CERÂMICA 40x40 cm PEI 5, COR BRANCO GELADO, ANTI-DEBARRANTE
5.	PISO VINÍLICO EM LAMINA E-20mm
6.	BLOCO INTERTRIMADO DE CONCRETO
7.	MOF
8.	GRANADO

PAREDE	
1.	PINTURA ACRÍLICA COR MARFIM SOBRE MASSA CORRIDA
2.	PINTURA EPÓXI LARANJA ATÉ H=1,80m, RODAPÊ DE MADEIRA PINTADO NA COR BRANCA - H=10cm E PINTURA ACRÍLICA COR BRANCO GELADO
3.	PINTURA EPÓXI VERDE ATÉ H=1,80m, RODAPÊ DE MADEIRA PINTADO NA COR BRANCA - H=10cm E PINTURA ACRÍLICA COR BRANCO GELADO
4.	CERÂMICA 20x40 cm - COP BRANCO GELADO, DO PISO AO TETO
5.	CERÂMICA 20x40cm, COR BRANCO GELADO ATÉ H=1,80m, FAIXA CERÂMICA 15x10cm (Vermelho para Fem. e Azul para Masc.) E PINTURA ACRÍLICA COR BRANCO GELADO
6.	CERÂMICA 20x40cm, COR BRANCO GELADO ATÉ H=1,80m
7.	CERÂMICA 20x40cm, COR BRANCO GELADO ATÉ H=1,80m, FAIXA DE CERÂMICA BRANCA 10x10cm E PINTURA ACRÍLICA COR BRANCO GELADO
8.	PINTURA ACRÍLICA COR BRANCO GELADO COM FAIXA INFERIOR COR CINZA ATÉ H=1,80m

TETO	
1.	FORRO EM FIBRA MINERAL, REMOVÍVEL COM ESTRUTURA DE ALUMÍNIO NATURAL
2.	FORRO DE GESSO ACARTONADO COM MASSA CORRIDA E PINTURA PVA COR BRANCO NÍVEU 3 - 1,4E

LEGENDA PAREDES	
(C1)	TUJOLO CERÂMICO 14x19x39 - espessura 20 cm
(C2)	TUJOLO CERÂMICO 19x19x39 - espessura 15cm

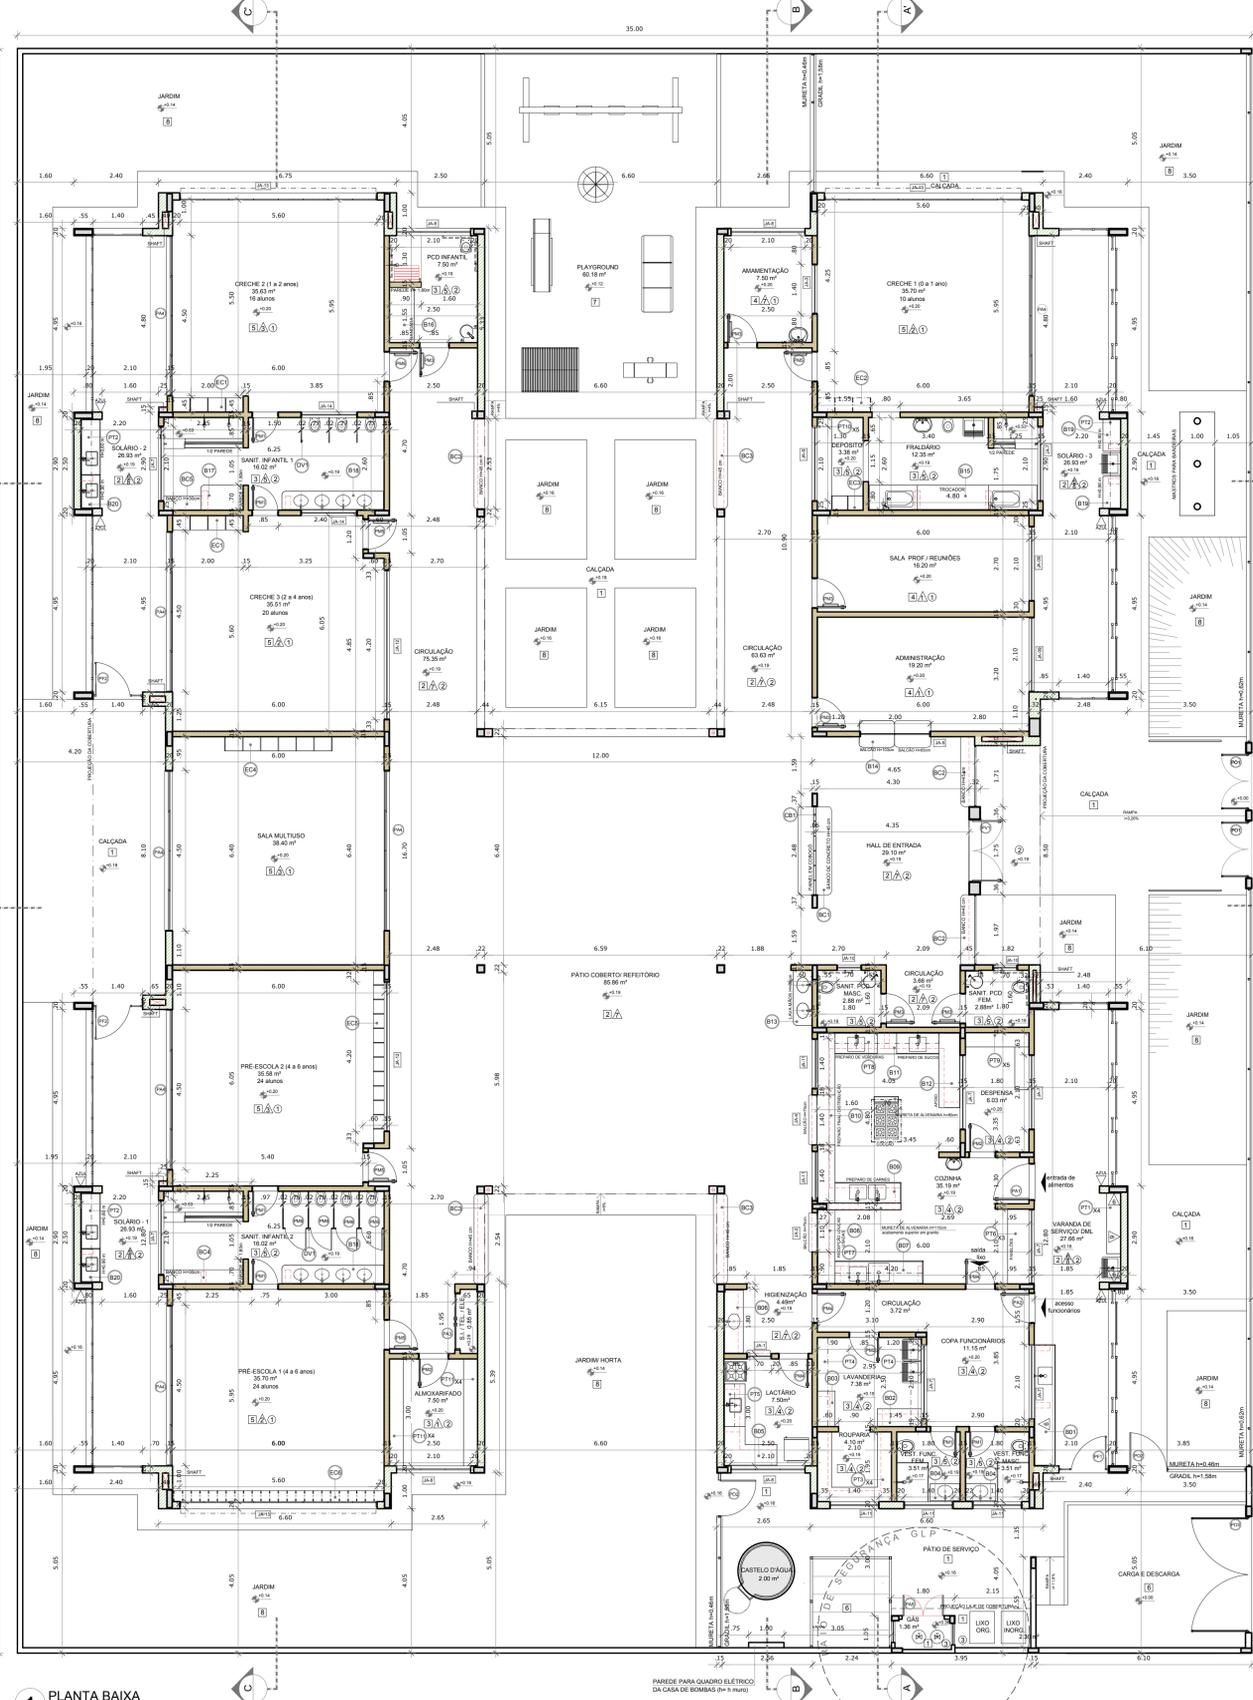

NOTAS
 - MEDIDAS E NÍVEIS EM METROS;
 - VERIFICAR POSIÇÃO EXATA DOS PILARES NO PROJETO ESTRUTURAL;
 - VERIFICAR DETALHES CONSTRUTIVOS PERTINENTES NAS PRANCHAS DE DETALHAMENTO;
 - EM CASO DE CONFLITO DE INFORMAÇÕES ENTRE O PROJETO GRÁFICO E O MEMORIAL DESCRITIVO, PREVALERÁ A INFORMAÇÃO CONTIDA NOS DESENHOS;
 - ALTERAÇÕES NESTE PROJETO SOMENTE COM AUTORIZAÇÃO EXPRESSA DO FNDE

LEGENDA:			
(H)	INDICAÇÃO NÍVEIS PLANTA E CORTE	(V)	INDICAÇÃO DE VISTAS
(C)	INDICAÇÃO DE CORTES	(M)	ESPECIFICAÇÕES DE MATERIAS
(F)	INDICAÇÃO DE FACHADAS	(X)	INDICAÇÃO DE EIXOS
(J)	INDICAÇÃO DE PORTAS E JANELAS	(B)	INDICAÇÃO DE ELEMENTOS (BANCADAS, PRATELEIRAS E ETC.)



2 DETALHE - SHAFT HIDRÁULICA ESCALA 1/20

02	JANEIRO/2011	Atendimento à NBR 9050:2010; Alteração: quadro de áreas, sanitários infantes 1 e 2, altura da platibanda, mobiliário e equipamento, altura da cerâmica nos sanitários, cor dos portões dos solários e altura da porta P&A; Acesso às duas higienização e escaninhos pré-escola; Entrada da chapa de aço aluminado da platibanda
01	AGOSTO/2010	Alteração paredes - shaft para tubulação hidráulica e detalhamento; alteração da altura da platibanda.
Nº	DATA	DESCRIÇÃO

CONTROLE DE REVISÕES

FNDE Fundo Nacional de Desenvolvimento da Educação

Ministério da Educação

PROJETO PADRÃO - FNDE

PROPRIETÁRIO: : PREFEITURA MUNICIPAL DE CORDEIROPOLIS

ENDEREÇO: RUA ANGELO ZAROS, SN, JARDIM PROGRESSO

MUNICÍPIO - UF: CORDEIROPOLIS/SP

JOSE ADINAM ORTOLAN PROPRIETÁRIO CPF: 110.195.498-43

TALITA DADAM RESP. TÉCNICO CREA: 83810-MT

TALITA DADAM AUTOR DO PROJETO CAU: A4238-8

DLFO CREA RA

OBSERVAÇÕES:

PROGRAMA PROINFÂNCIA - PROJETO TIPO 2 PROJETO DE ARQUITETURA			
COORDENAÇÃO	CGEST - Coordenação Geral de Infraestrutura Educacional	DESCRIÇÃO-1	DESCRIÇÃO-2
REVISÃO	R-01	ESCALA	ESCALA
FORMATO	DESENHO	DATA EMISSÃO	DATA
			PRANCHAS
			00/00

1 PLANTA BAIXA ESCALA 1/75