



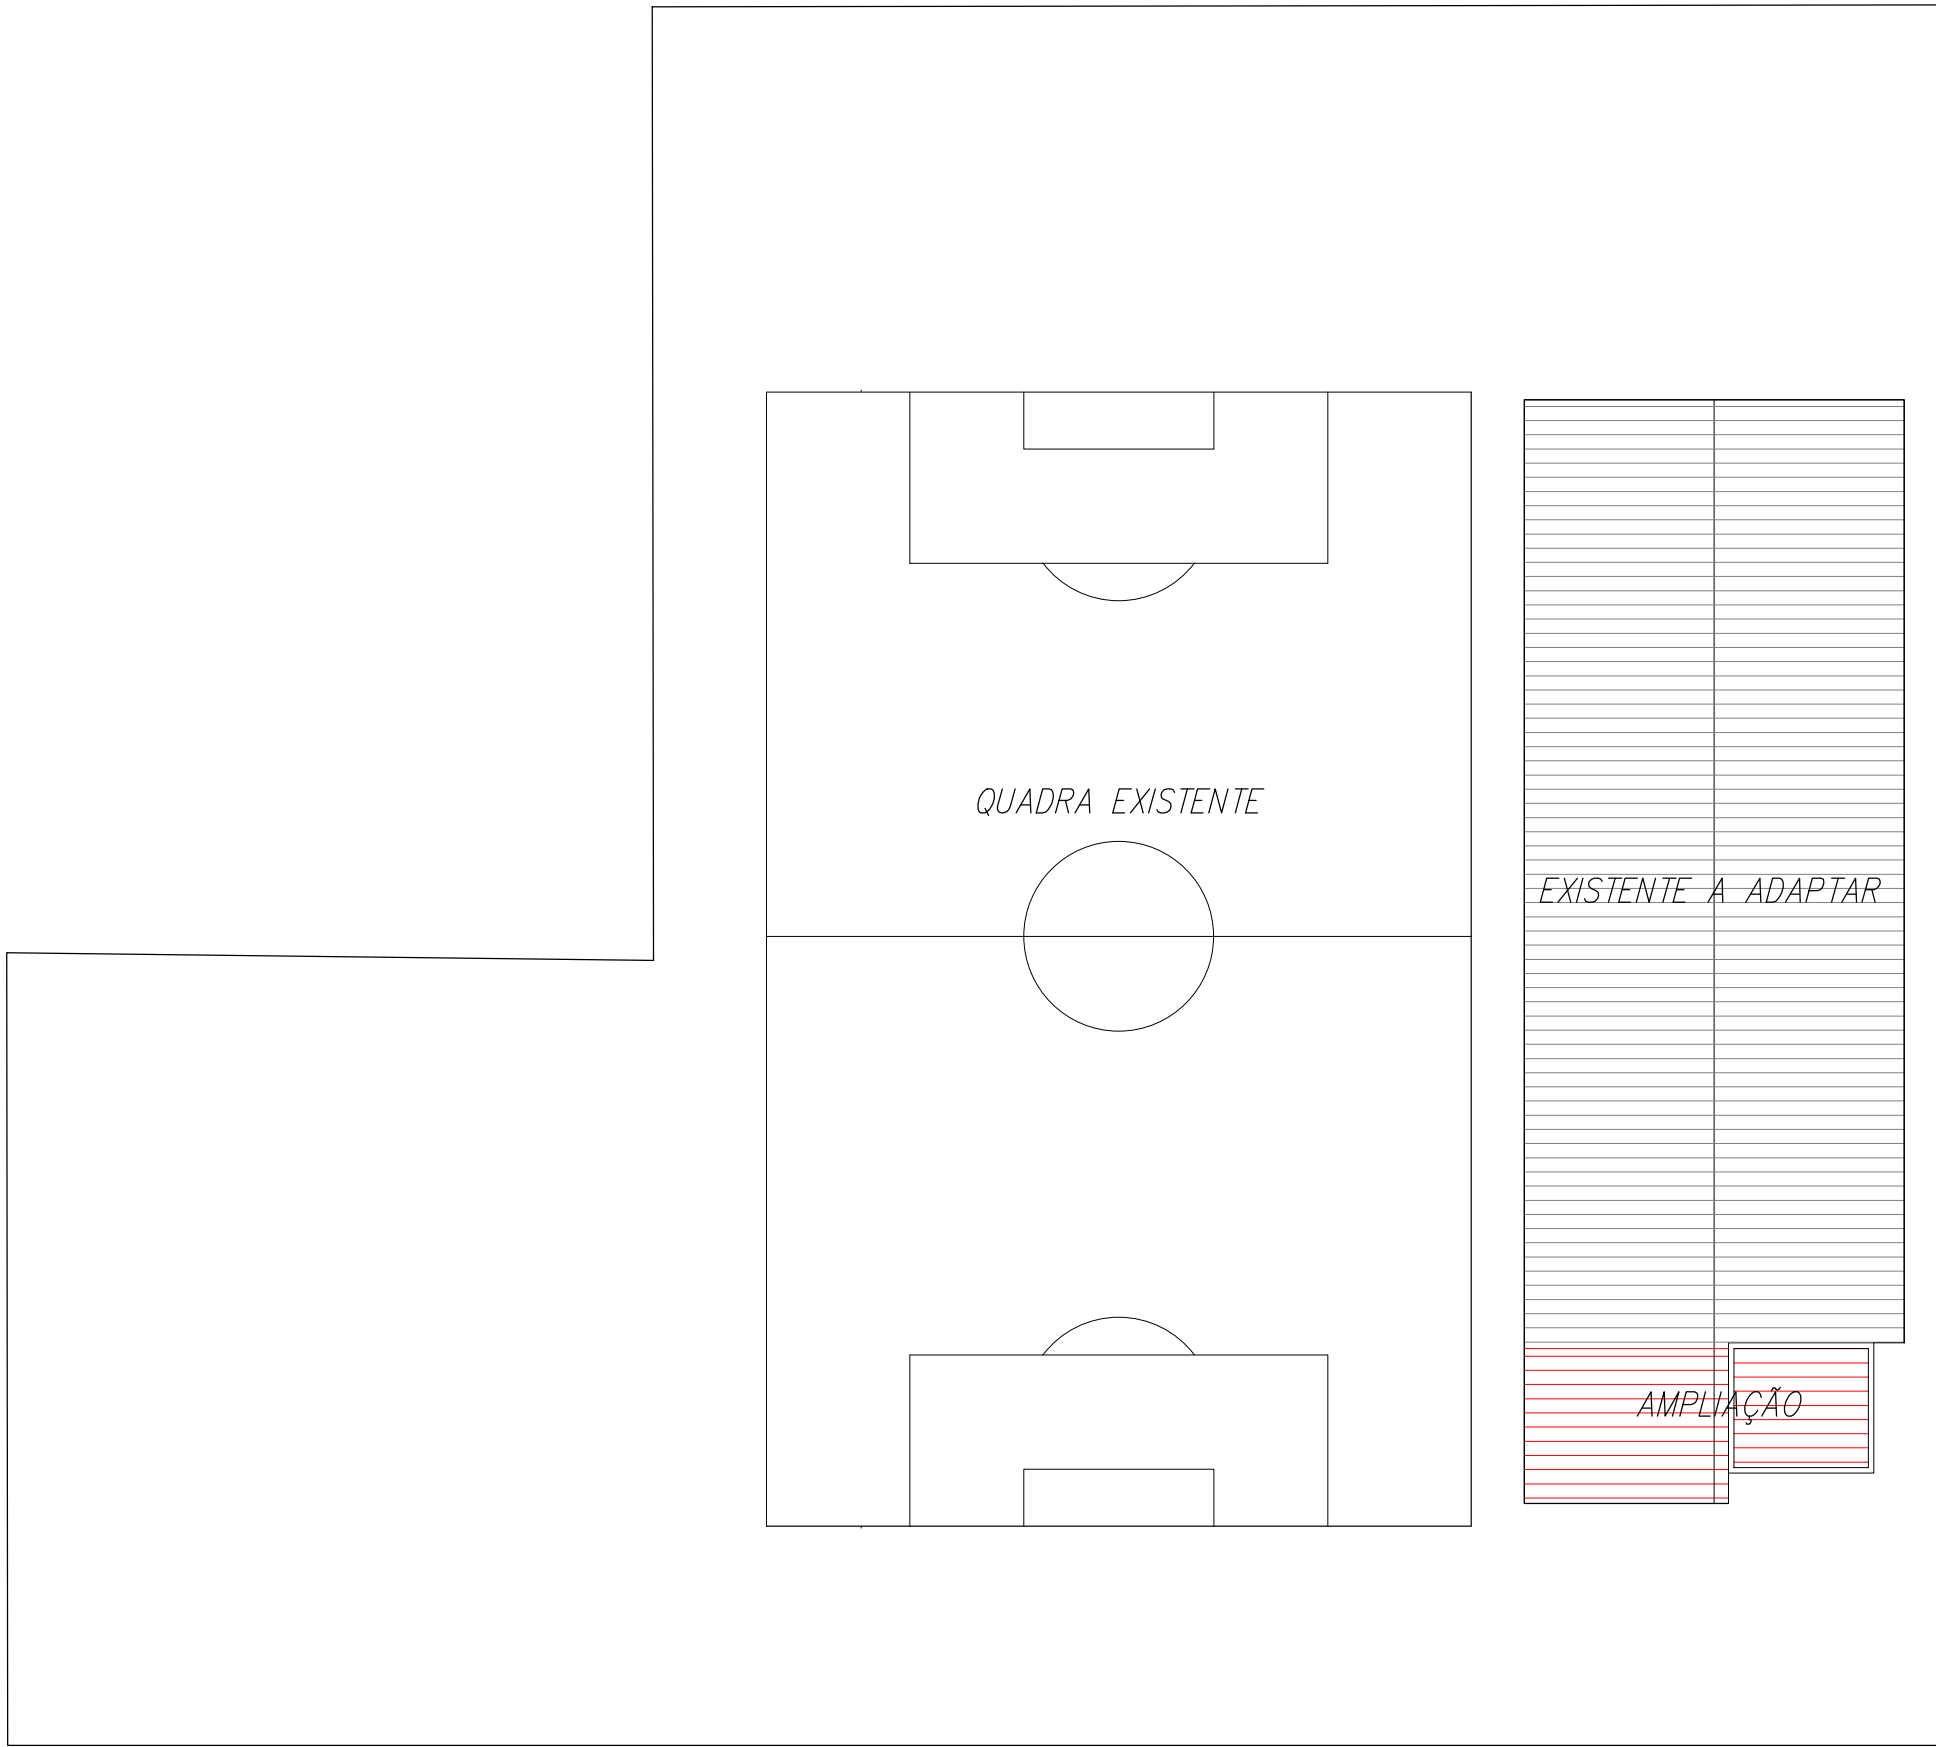


IMPLANTAÇÃO
SEM ESCALA

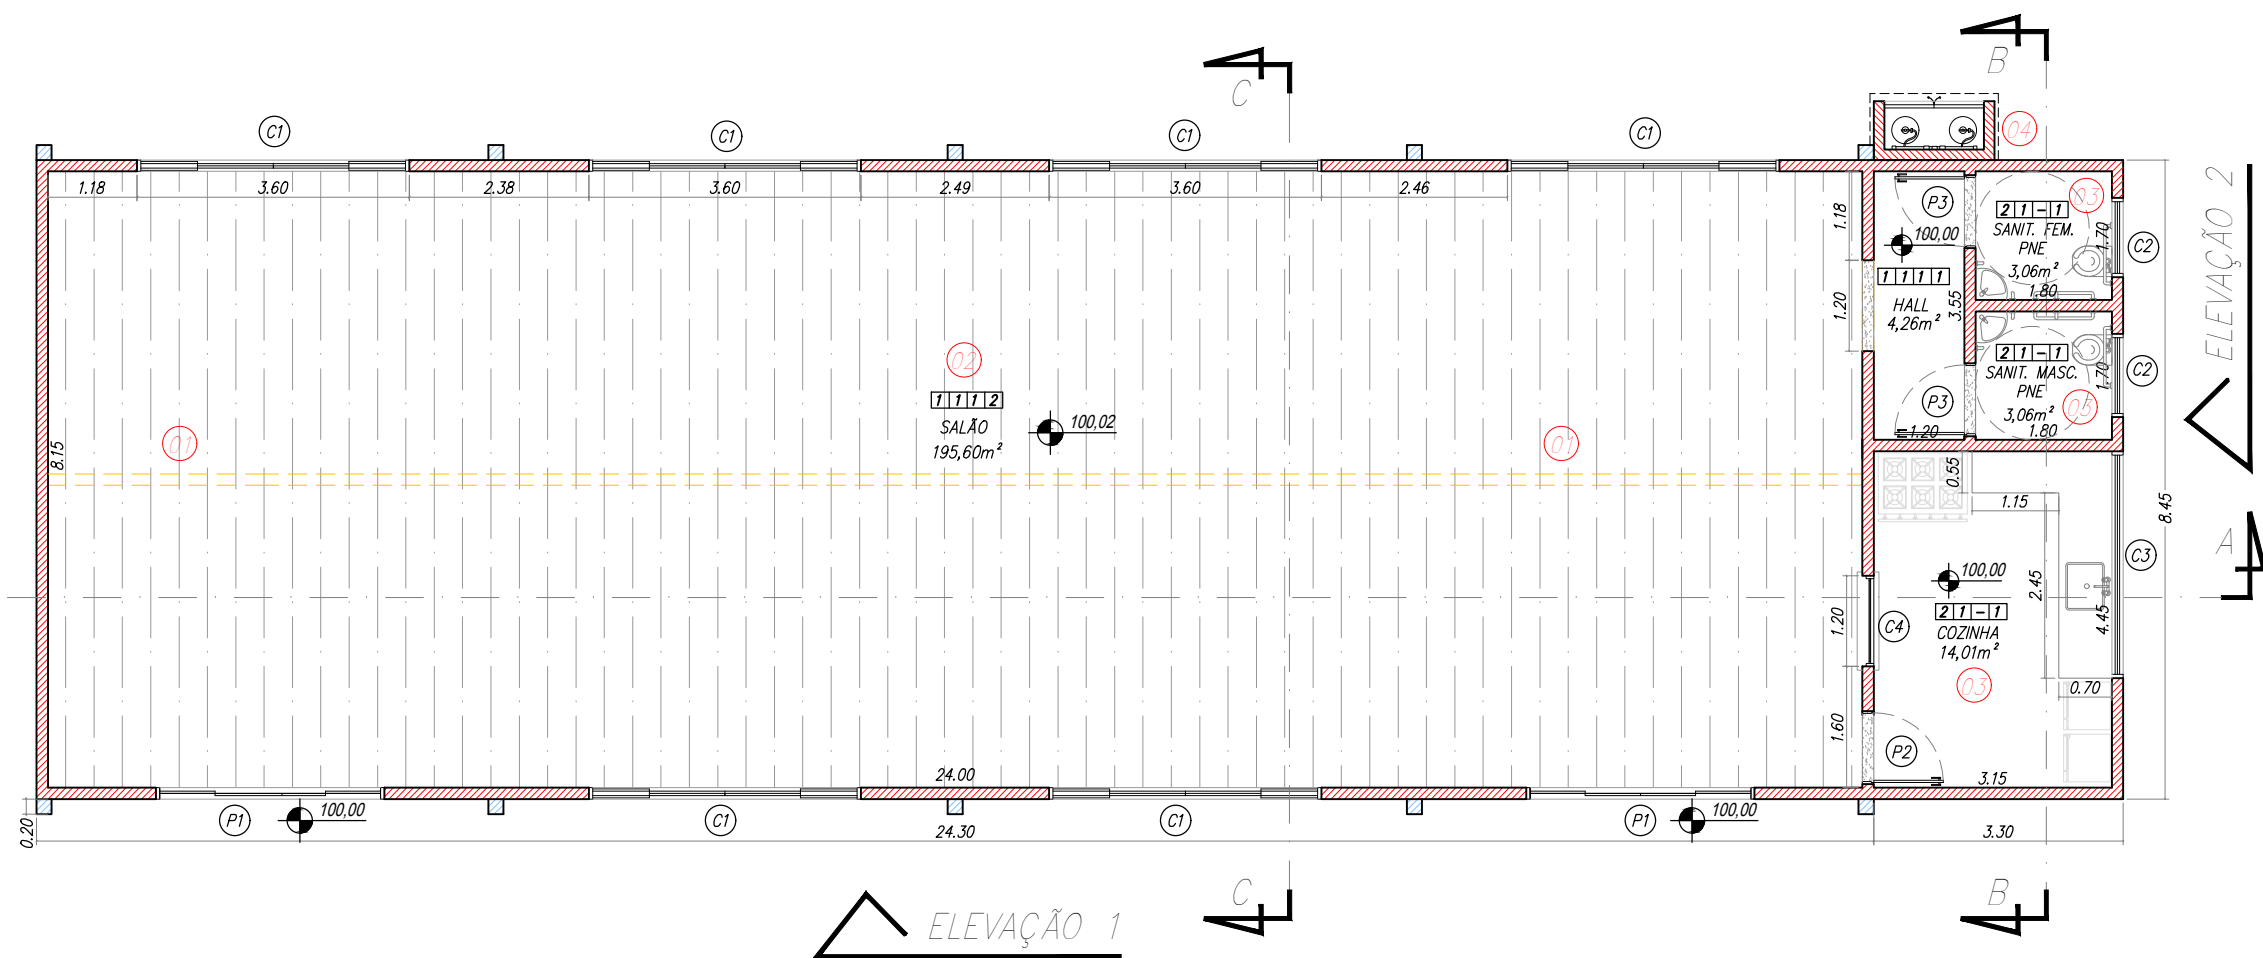

PLANTA BAIXA
1:100

PLANTA BAIXA
ESCALA 1:100

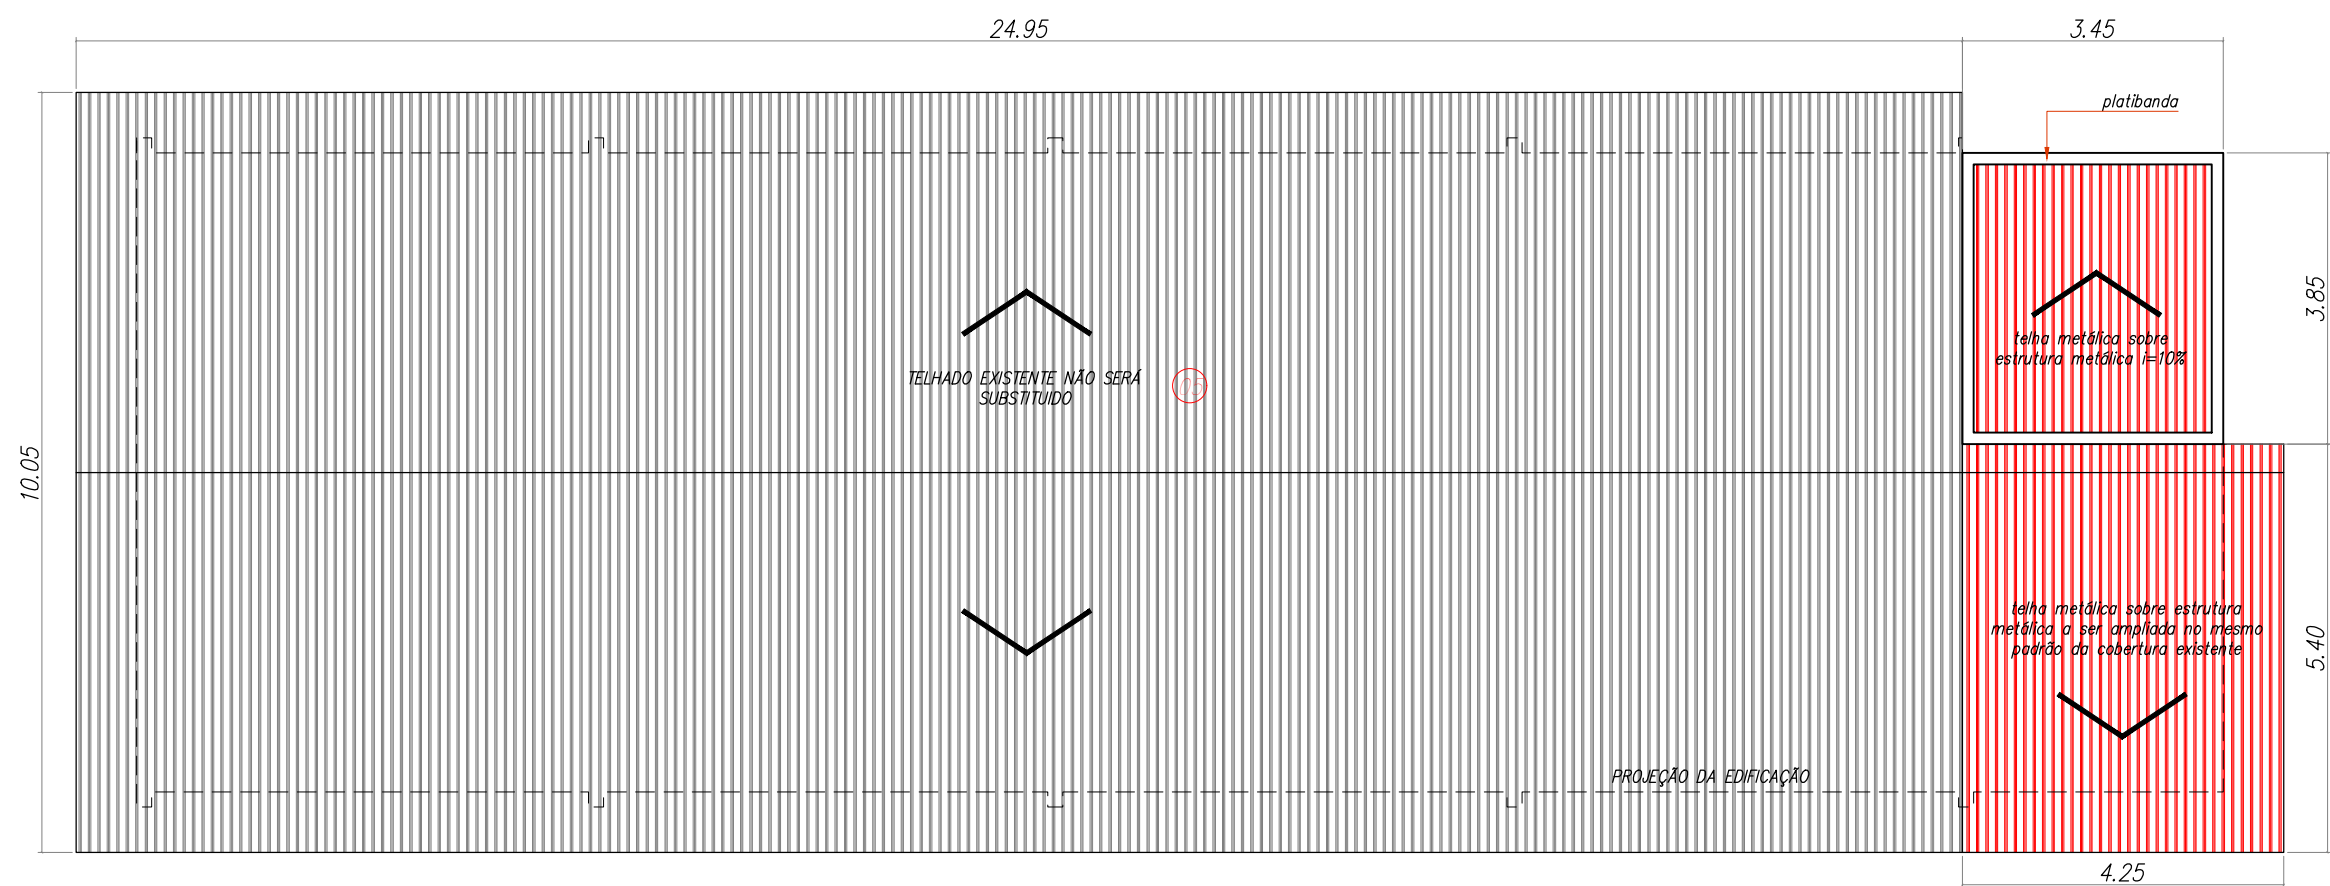

PLANTA DE COBERTURA
ESCALA 1:100

QUADRO DE ÁREAS	
EDIFÍCIO EXISTENTE	205,74m²
A AMPLIAR	27,89m²
TOTAL	233,63m²

LEGENDA

- EXISTENTE
- CONSTRUIR
- DEMOLIR

TABELA DE SERVIÇOS

SERVIÇO	DESCRIÇÃO
1	EXECUTAR O ATERRO DO SETOR INDICADO, COM SOLO E COMPACTAÇÃO
2	EXECUTAR A DEMOLIÇÃO DAS MURETAS EXISTENTES, CONFORME INDICADO NAS PLANTAS E CORTES
3	EXECUTAR O FECHAMENTO TOTAL DA ESTRUTURA EXISTENTE, CONFORME INDICADO NO PROJETO
4	EXECUTAR A AMPLIAÇÃO DO EDIFÍCIO, PARA A CONSTRUÇÃO DA COZINHA, CONFORME INDICADO NO PROJETO - VER DETALHES EXECUTIVOS
5	EXECUTAR A CONSTRUÇÃO DA CENTRAL GLP - VER DETALHE
6	EXECUTAR A SUBSTITUIÇÃO TOTAL DO TELHAMENTO METÁLICO E CALHAS EXISTENTES

OB.S:

1 - AS INDICAÇÕES DE SERVIÇOS SÃO MERAMENTE ORIENTATIVAS, PODENDO OCORRER VARIAÇÕES CONFORME NECESSIDADE.

TABELA DE PORTAS

QTD	Tipo	MATERIAL	ABERTURA	QUANTIDADE
P1	2 FOLHAS FIXAS E 2 FOLHAS DE CORRER	FERRO	3,00x2,10	02
P2	1 FOLHA DE ABIR	MADEIRA	0,90x2,10	01

TABELA DE JANELAS

QTD	Tipo	MATERIAL	ABERTURA	QUANTIDADE
J1	2 FOLHAS FIXAS E 2 FOLHAS DE CORRER	FERRO	3,00x1,20	06
J2	2 FOLHAS FIXAS E 2 FOLHAS DE CORRER	FERRO/VIDRO	2,30x1,00	01
J3	2 FOLHAS FIXAS E 2 FOLHAS DE CORRER	FERRO/VIDRO	3,00x1,00	01
J4	QUILHOTINA	ALUMÍNIO/VIDRO	1,20x0,90	01

LEGENDA

INDICAÇÃO DE ACABAMENTOS

PISO → 1 2 3 4 ← FORRO
↑
RODAPE PAREDE

PISO
1 - PISO CERÂMICO 45x45cm

RODAPE
1 - CERÂMICO


PAREDE
1 - REBOCO COM PINTURA LÁTEX ACRILICO E BARRADO EM ESMALTE h=1,80

2 - REVESTIMENTO CERÂMICO 45x30cm ATÉ O TETO

NOS AMBIENTES DA COZINHA E DOS SANITÁRIOS

FORRO
1 - LAJE COM REBOCO E PINTURA LÁTEX ACRILICO
2 - FORRO EM GESSO ACARTONADO E PINTURA LÁTEX ACRILICO

RUA VEREADOR JOSÉ HESPANHOL

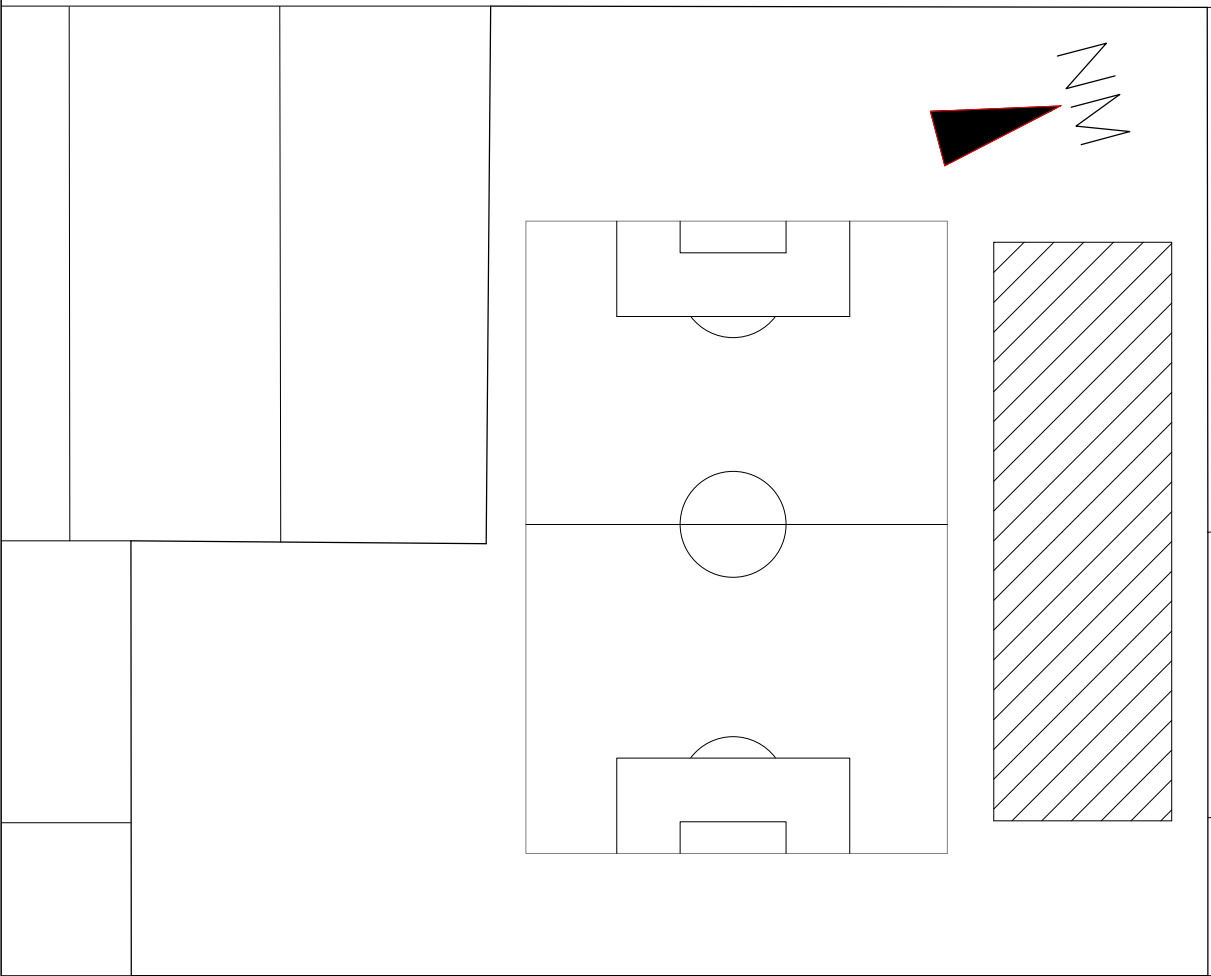

RUA BRAZ OLIVATO

LOCALIZAÇÃO
SEM ESCALA

REVISÃO	DETALHADOS	DATA	VISTO




PREFEITURA MUNICIPAL DE
CORDEIRÓPOLIS

ARQUIVO:
SMOP-DU-PLANTA-BAIXA-
COBERTURA

FOLHA:
1/4

OBRA: REFORMA DE ADPTAÇÃO DO CAMPO DE BOCHA JARDIM JUVENTUDE
PARA CENTRO RECREATIVO E ESPORTIVO
LOCAL: RUA BRAZ OLIVATO - JARDIM JUVENTUDE
PROPRIETÁRIO: PREFEITURA MUNICIPAL DE CORDEIROPOLIS
PROPRIETÁRIO: PREFEITURA MUNICIPAL DE CORDEIROPOLIS
ESCALAS: INDICADAS

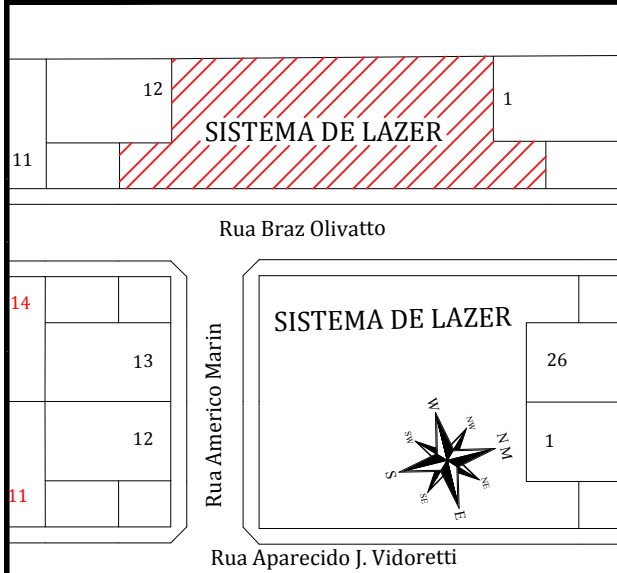

PREFEITO MUNICIPAL:
JOSE ADINAN ORTOLAN

ÁREAS

M²

EXISTENTE 205,74 m²
A AMPLIAR 27,89m²
TOTAL 233,63m²

RESPONSÁVEL TÉCNICO:
BENEDITO APARECIDO BORDINI
ENGENHEIRO CIVIL
CREA: 060.057.199-8

ART. N° 28027230200361831

APROVAÇÕES: