


AMBIENTE	QUANT.	L (m)	H (m)	P (m)	ÁREA DE LUM. (m²)	ÁREA COQ. (m²)
SALA	P1	1	0,80	2,10	—	9,30
	J1	1	1,80	1,20	1,00	1,92
MONITORAMENTO	P1	1	0,80	2,10	—	3,78
	J2	1	1,00	0,60	1,80	0,60
W.C.	P1	1	0,80	2,10	—	3,60
	J2	1	1,00	0,60	1,80	0,60
SALA ADMINISTRATIVA	P1	1	0,80	2,10	—	10,20
	J3	1	2,10	1,00	1,10	2,10
	P1	1	0,80	2,10	—	—
W.C. MASCULINO	P2	2	0,60	2,10	—	10,01
	J4	1	2,20	0,60	2,00	1,32
W.C. FEMININO	P1	1	0,80	2,10	—	7,75
	P2	2	0,60	2,10	—	—
BANHEIRO PNE	P3	1	0,80	2,10	—	2,70
	J4	1	1,00	0,60	2,20	0,60
COZINHA	P1	1	0,80	2,10	—	—
	J6	1	2,00	1,50	1,10	3,00



CORTE A-A

ESCALA 1:50

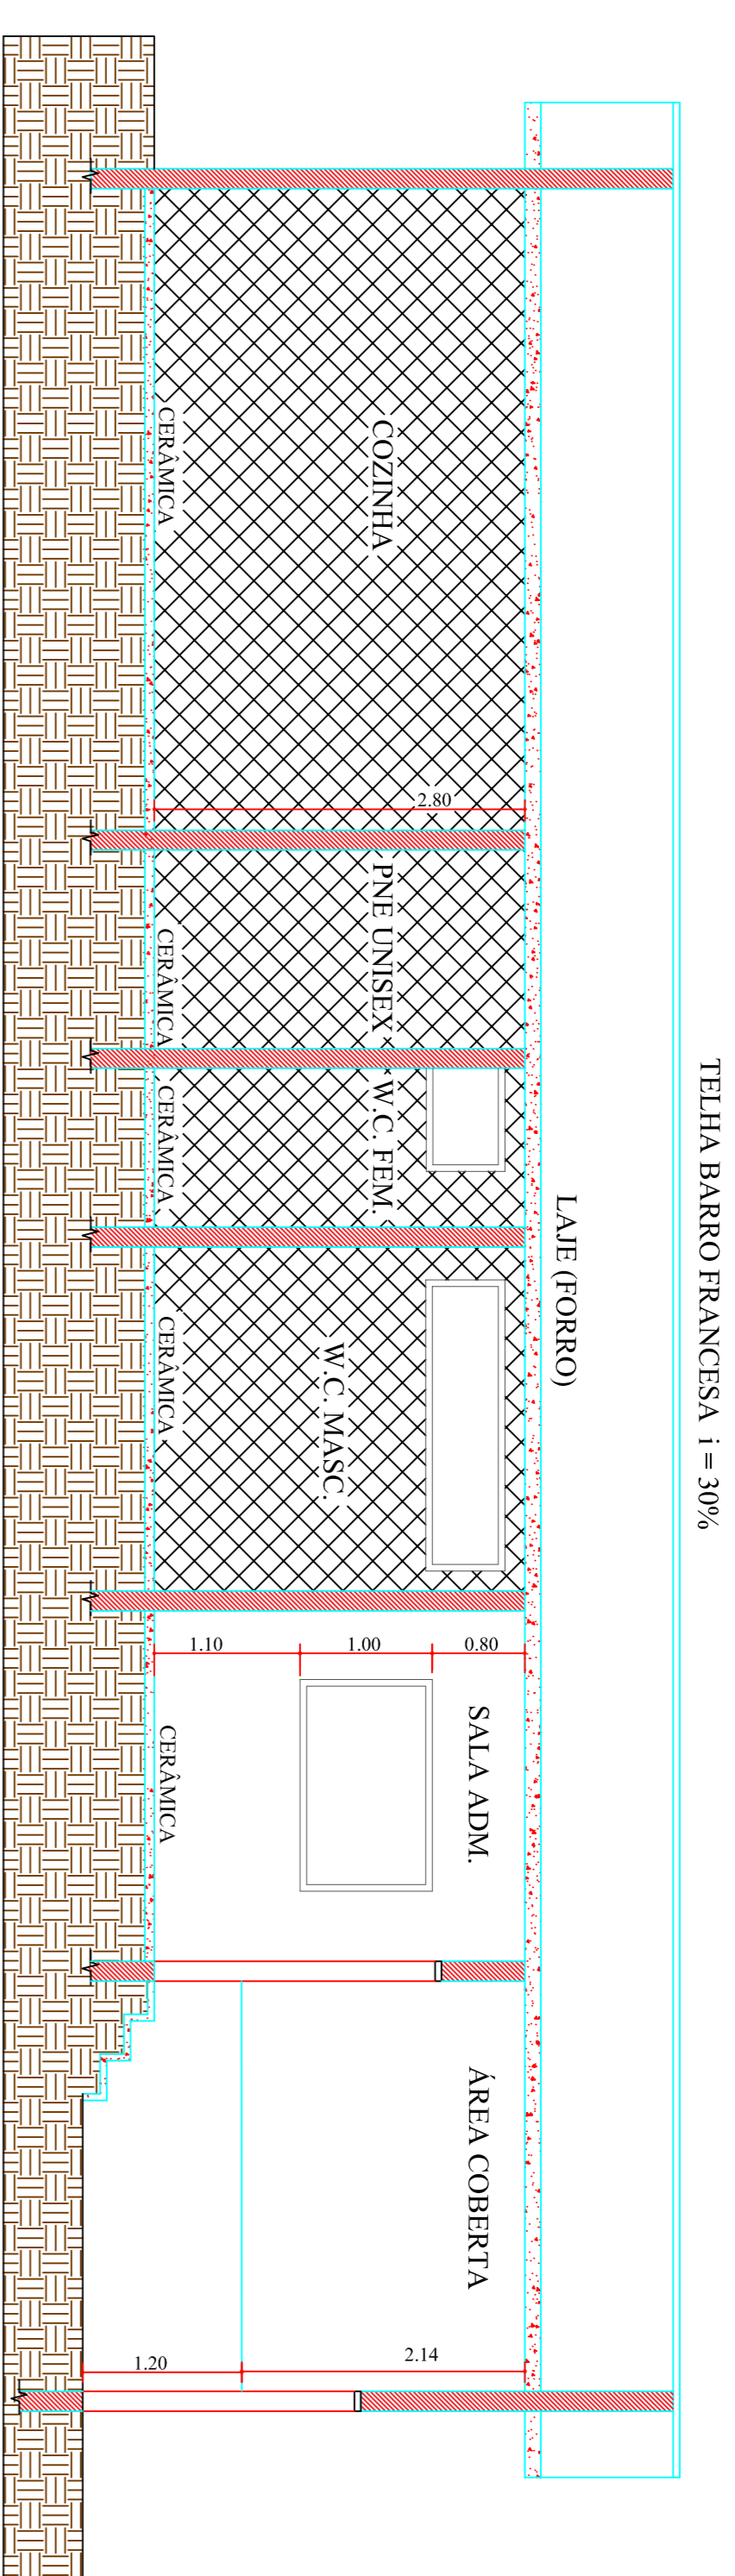


CORTE B-B

ESCALA 1:50

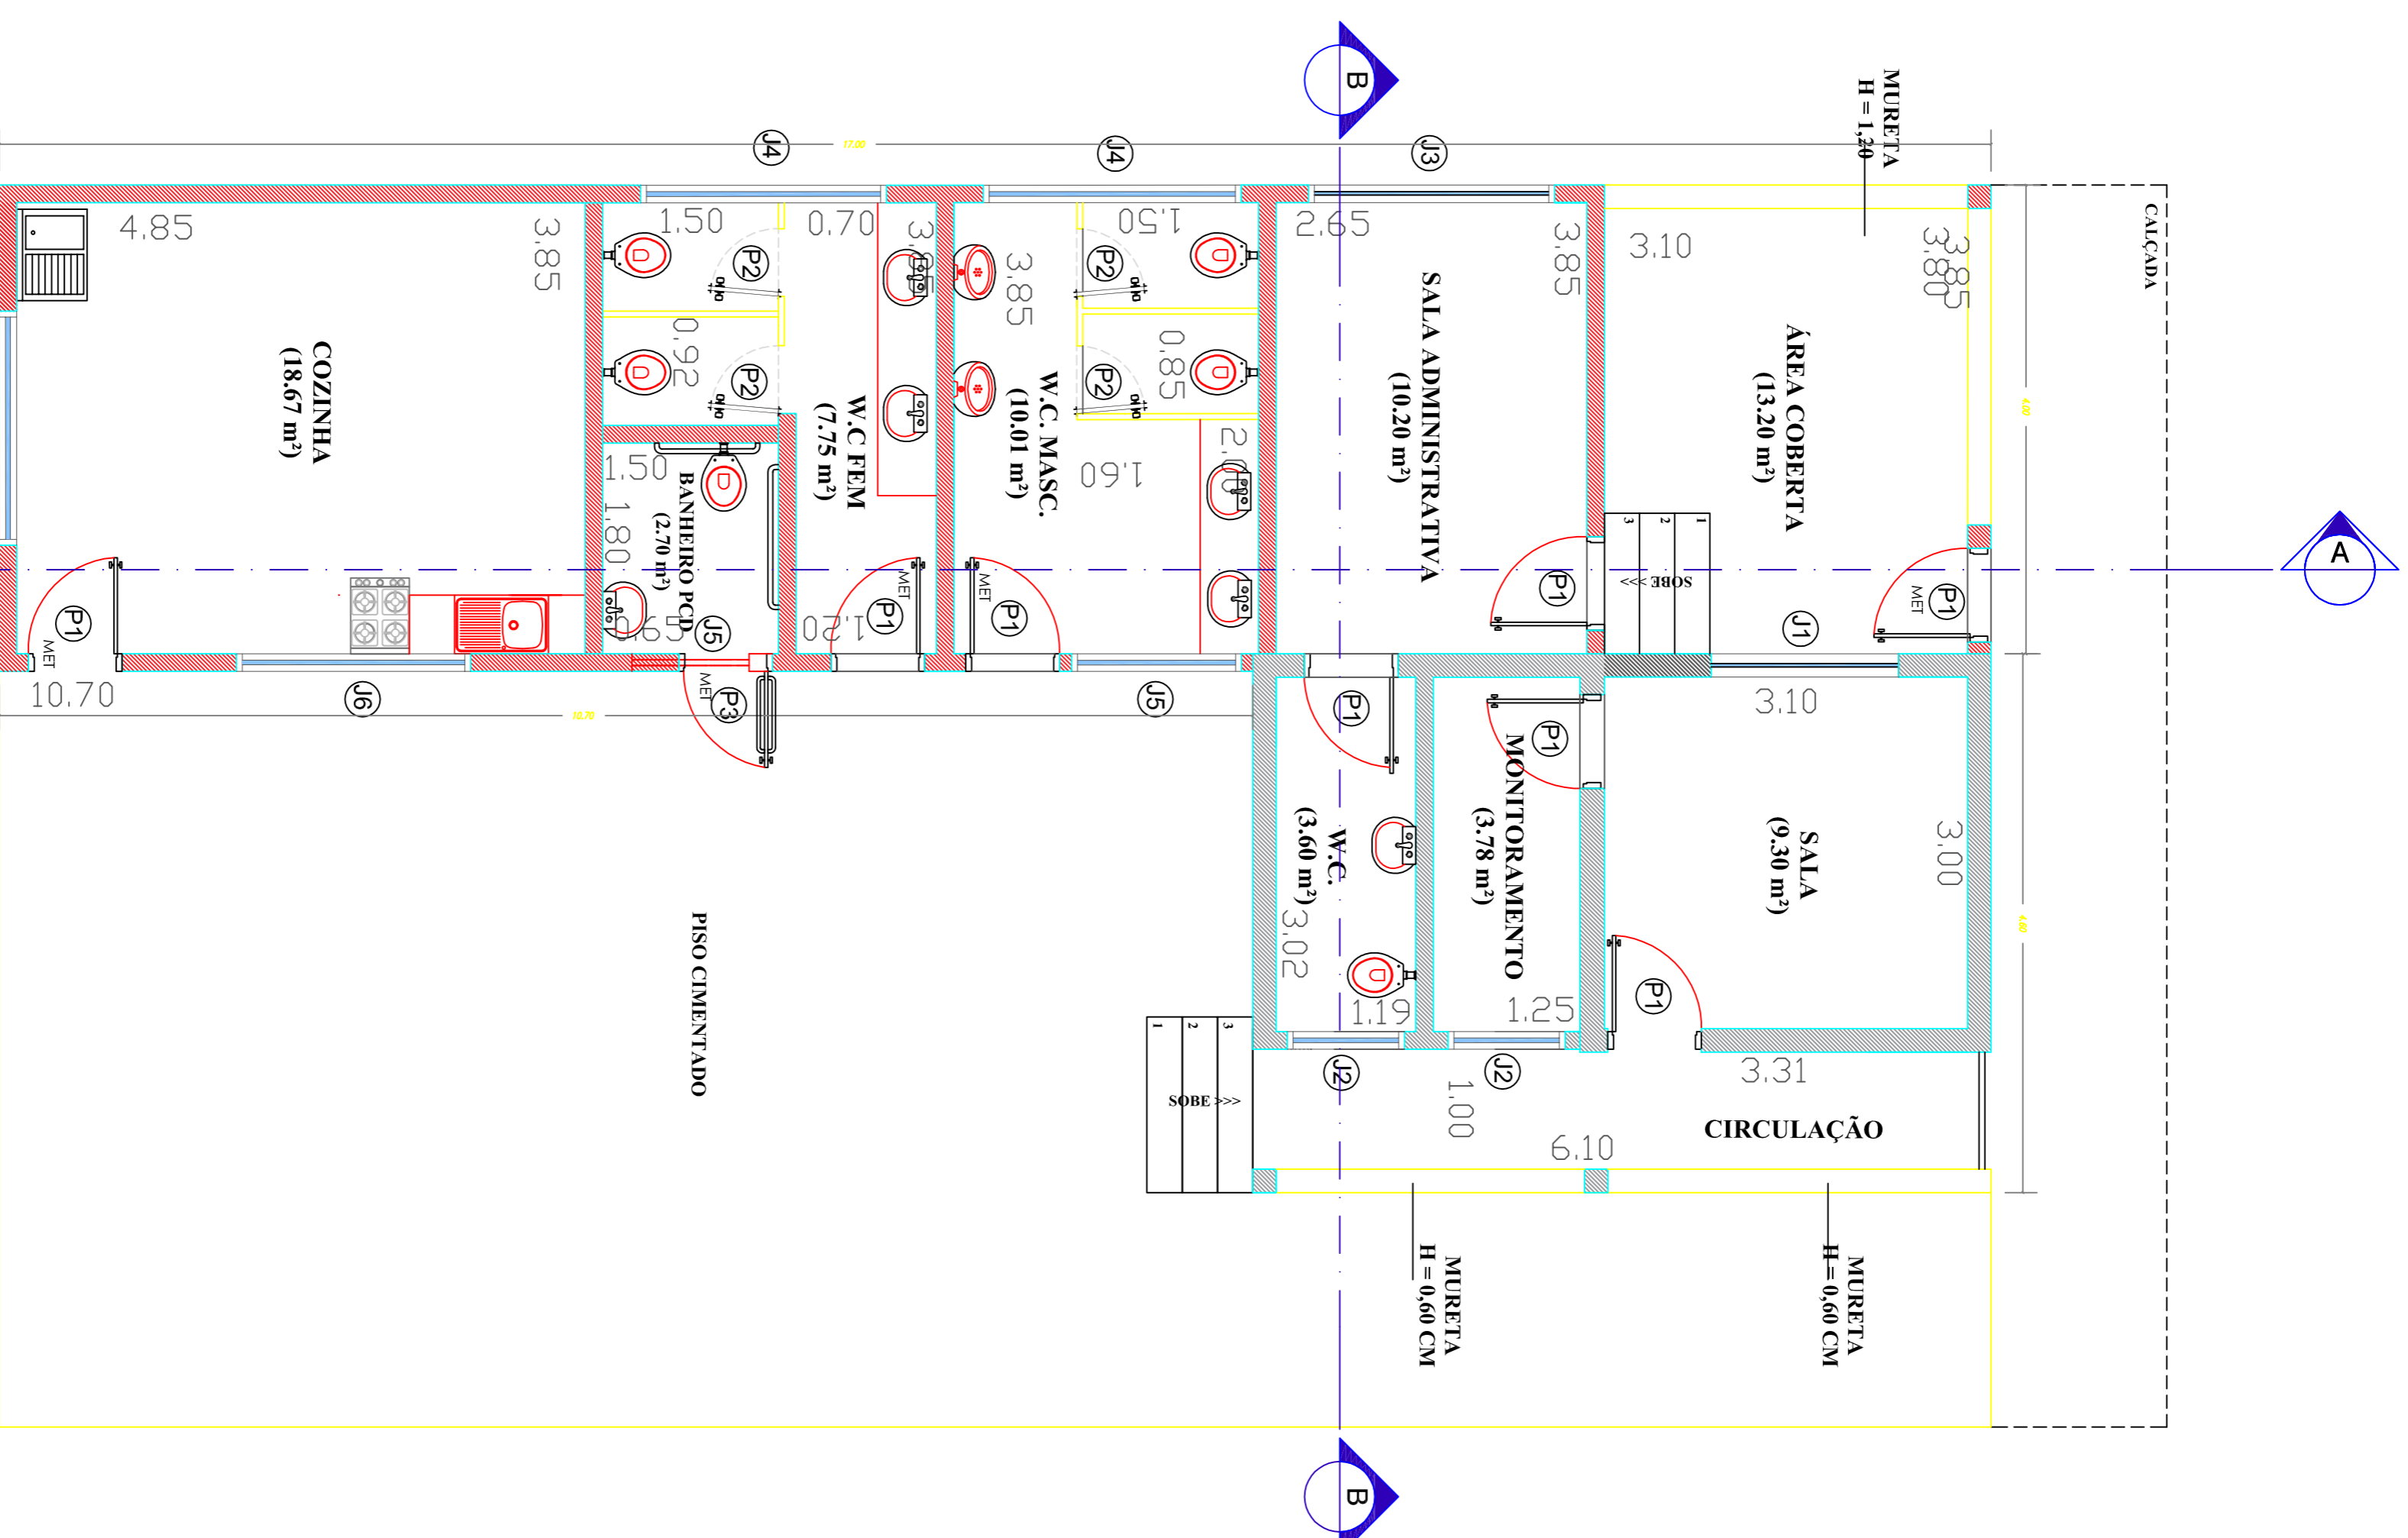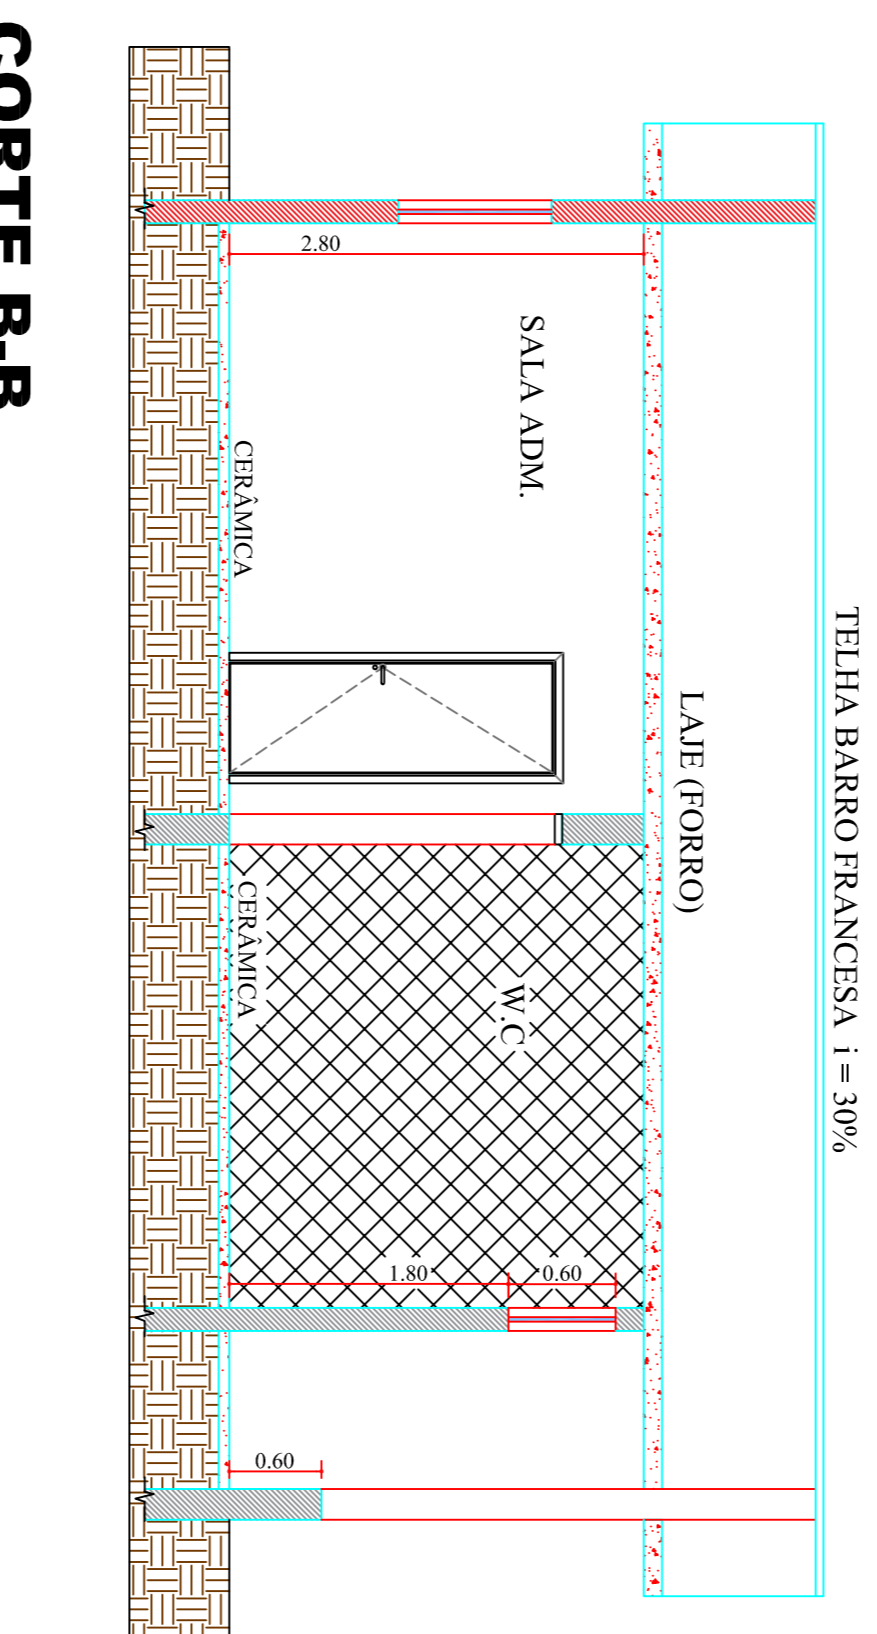


PLANTA BAIXA

ESCALA 1:50

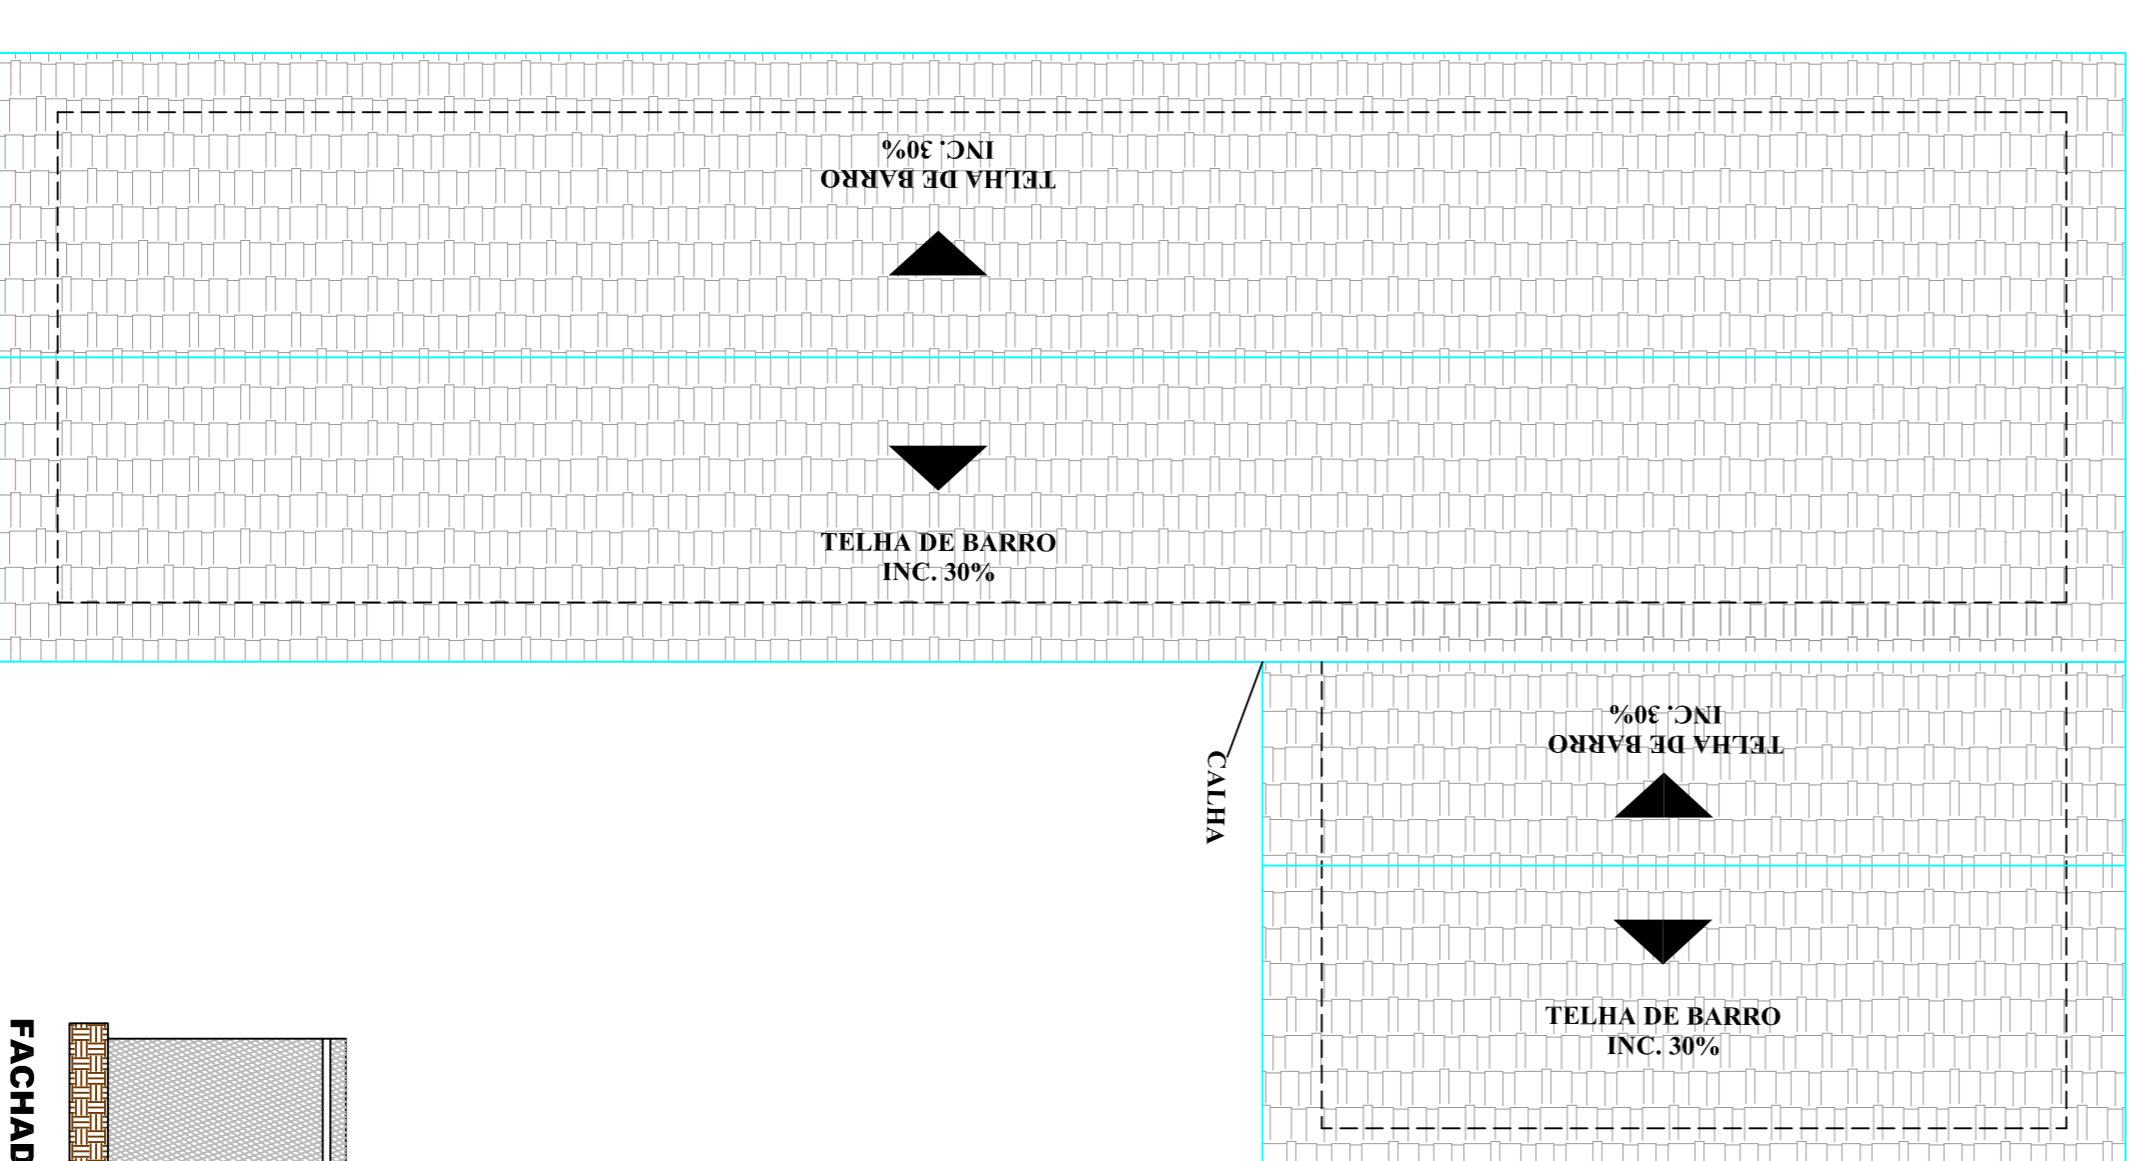


PLANTA COBERTURA

ESCALA 1:75

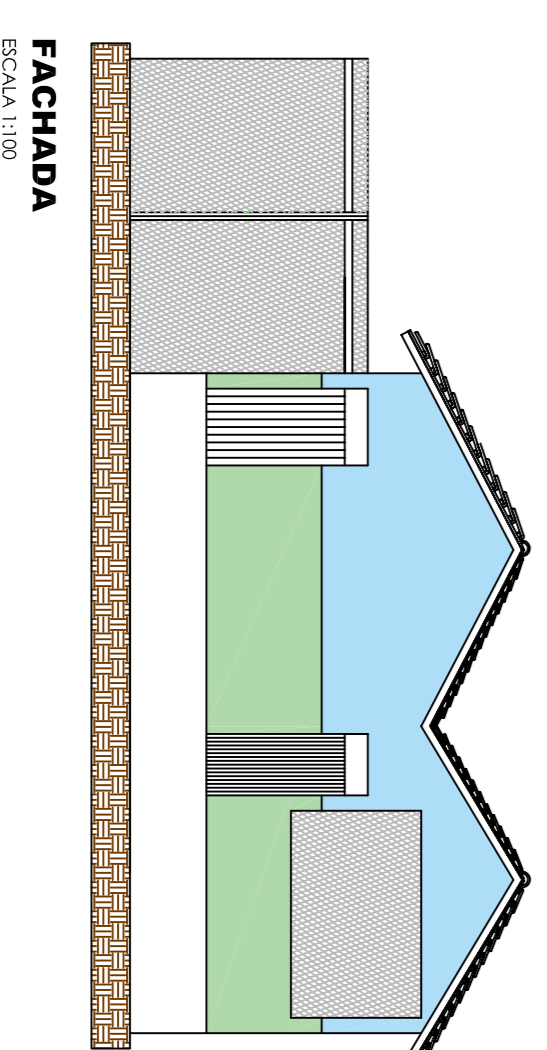

FACHADA

ESCALA 1:100

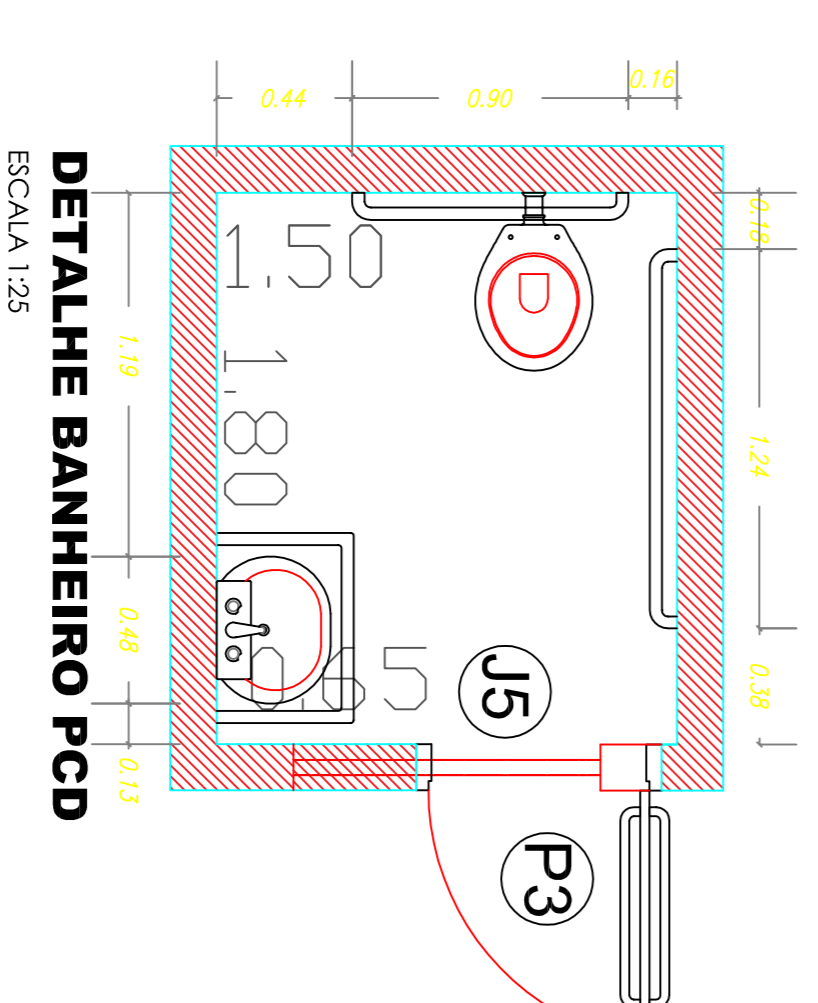


DETALHE BANHEIRO PCD

ESCALA 1:25

LEGENDA:

- À construir
- À reformar

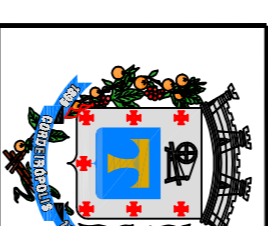

Prefeitura Municipal de CORDEIRÓPOLIS - SP
 Praça Francisco Orlando Sococo - 35 - Centro
 Fone (019) 3556.9900 - C.P. 18 - CEP 13890-970




DBRA: REFORMA E AMPLIAÇÃO COM W.C. PCD DO IMÓVEL

LOCAL: AVENIDA ARISTEU MARCIANO - PRÓXIMO AO CONJUNTO

HABITACIONAL BELA VISTA - LAGO UNZÃO

PROPRIETÁRIO: PREFEITURA MUNICIPAL DE CORDEIRÓPOLIS

ESCALAS: INDICADAS

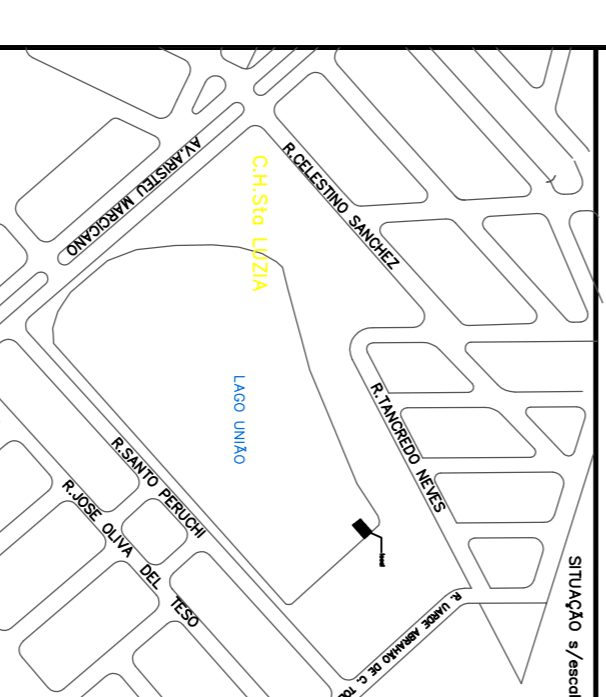

PREFEITO MUNICIPAL:
JOSE ADRIAN ORTOLAN

ÁREAS

EXISTENTE 28,98 m²
 A CONSTRUIR 69,26m²
 TOTAL 98,24m²

RESPONSÁVEL TÉCNICO:
MARCELO JOSÉ COGH
ENGENHEIRO CIVIL
CREA: 060.124.407-4

APROVAÇÕES:

ART. Nº