


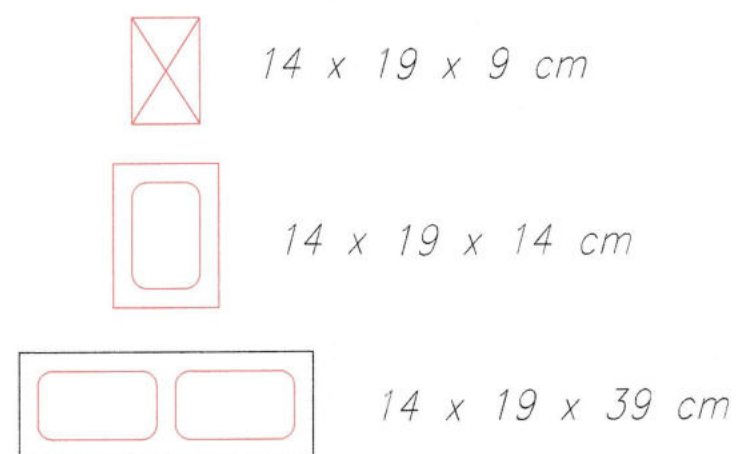


DETALHE - BLOCOS ESTRUTURAIS DE CONCRETO
ESC. 1:10


LEGENDA

- RADIER
- EPS 10 MM ENTRE RESIDENCIAS QUANDO GEMINADAS
- PREVER 2 Ø 6,3MM - COMPRIMENTO 80CM

TELA Q92 (N)	KG/M²	M² TELA	TOTAL (Kg)
1	1,48	61,72	91,35

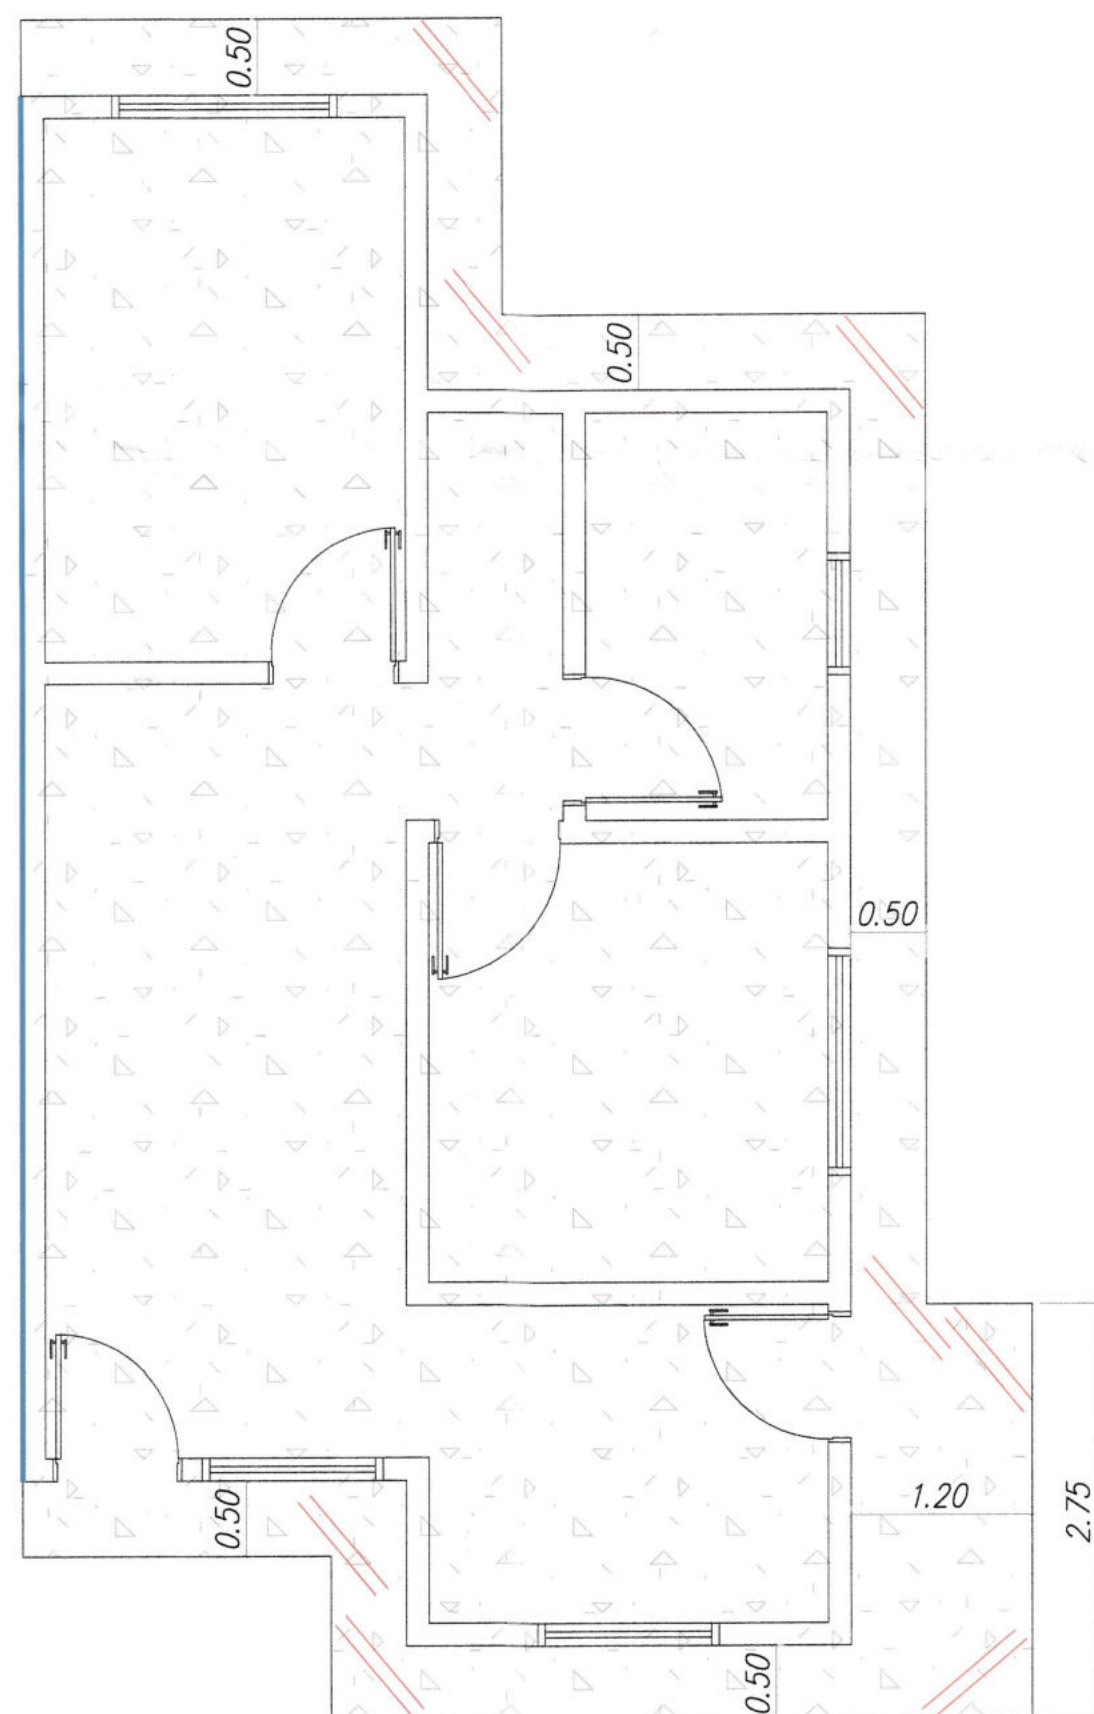

RADIER
ESC. 1:50

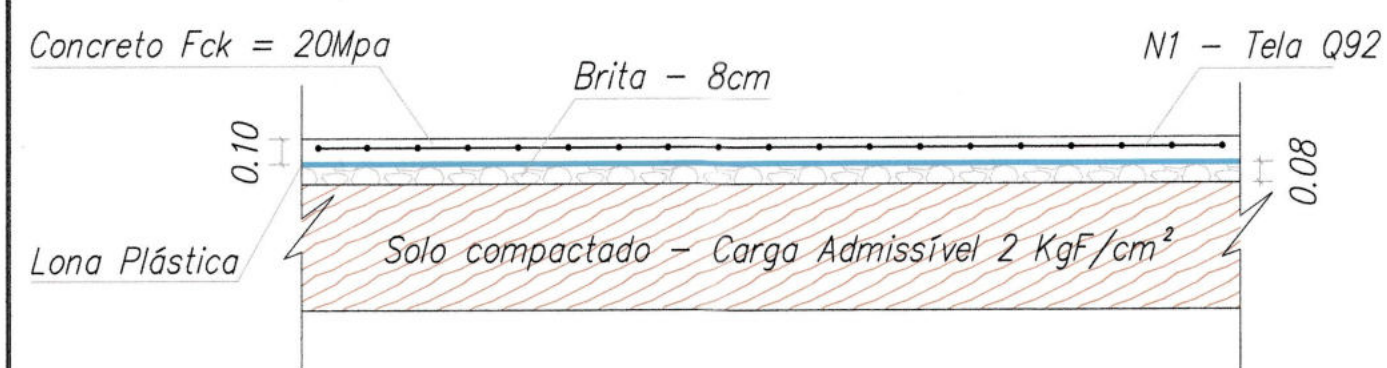


DETALHE - RADIER
ESC. 1:30


AÇO	POSIÇÃO (N)	Ø	QUANT.	UNIT. (CM)	TOTAL (CM)
CA50	2	10,0	25	300	7.500
CA60	3	10,0	1	4.675	4.675
CA50	4	10,0	1	2.260	2.260
CA60	5	10,0	1	1.260	1.260
CA60	6	6,3	16	80	1.280

AÇO	Ø	TOTAL (M)	PESO + 10% (Kg)
CA50	6,3	13	3
CA50	10,0	157	107
SOMATÓRIA			107


ETIQUETA	BARRAS
1	N2 - 1 Ø 10

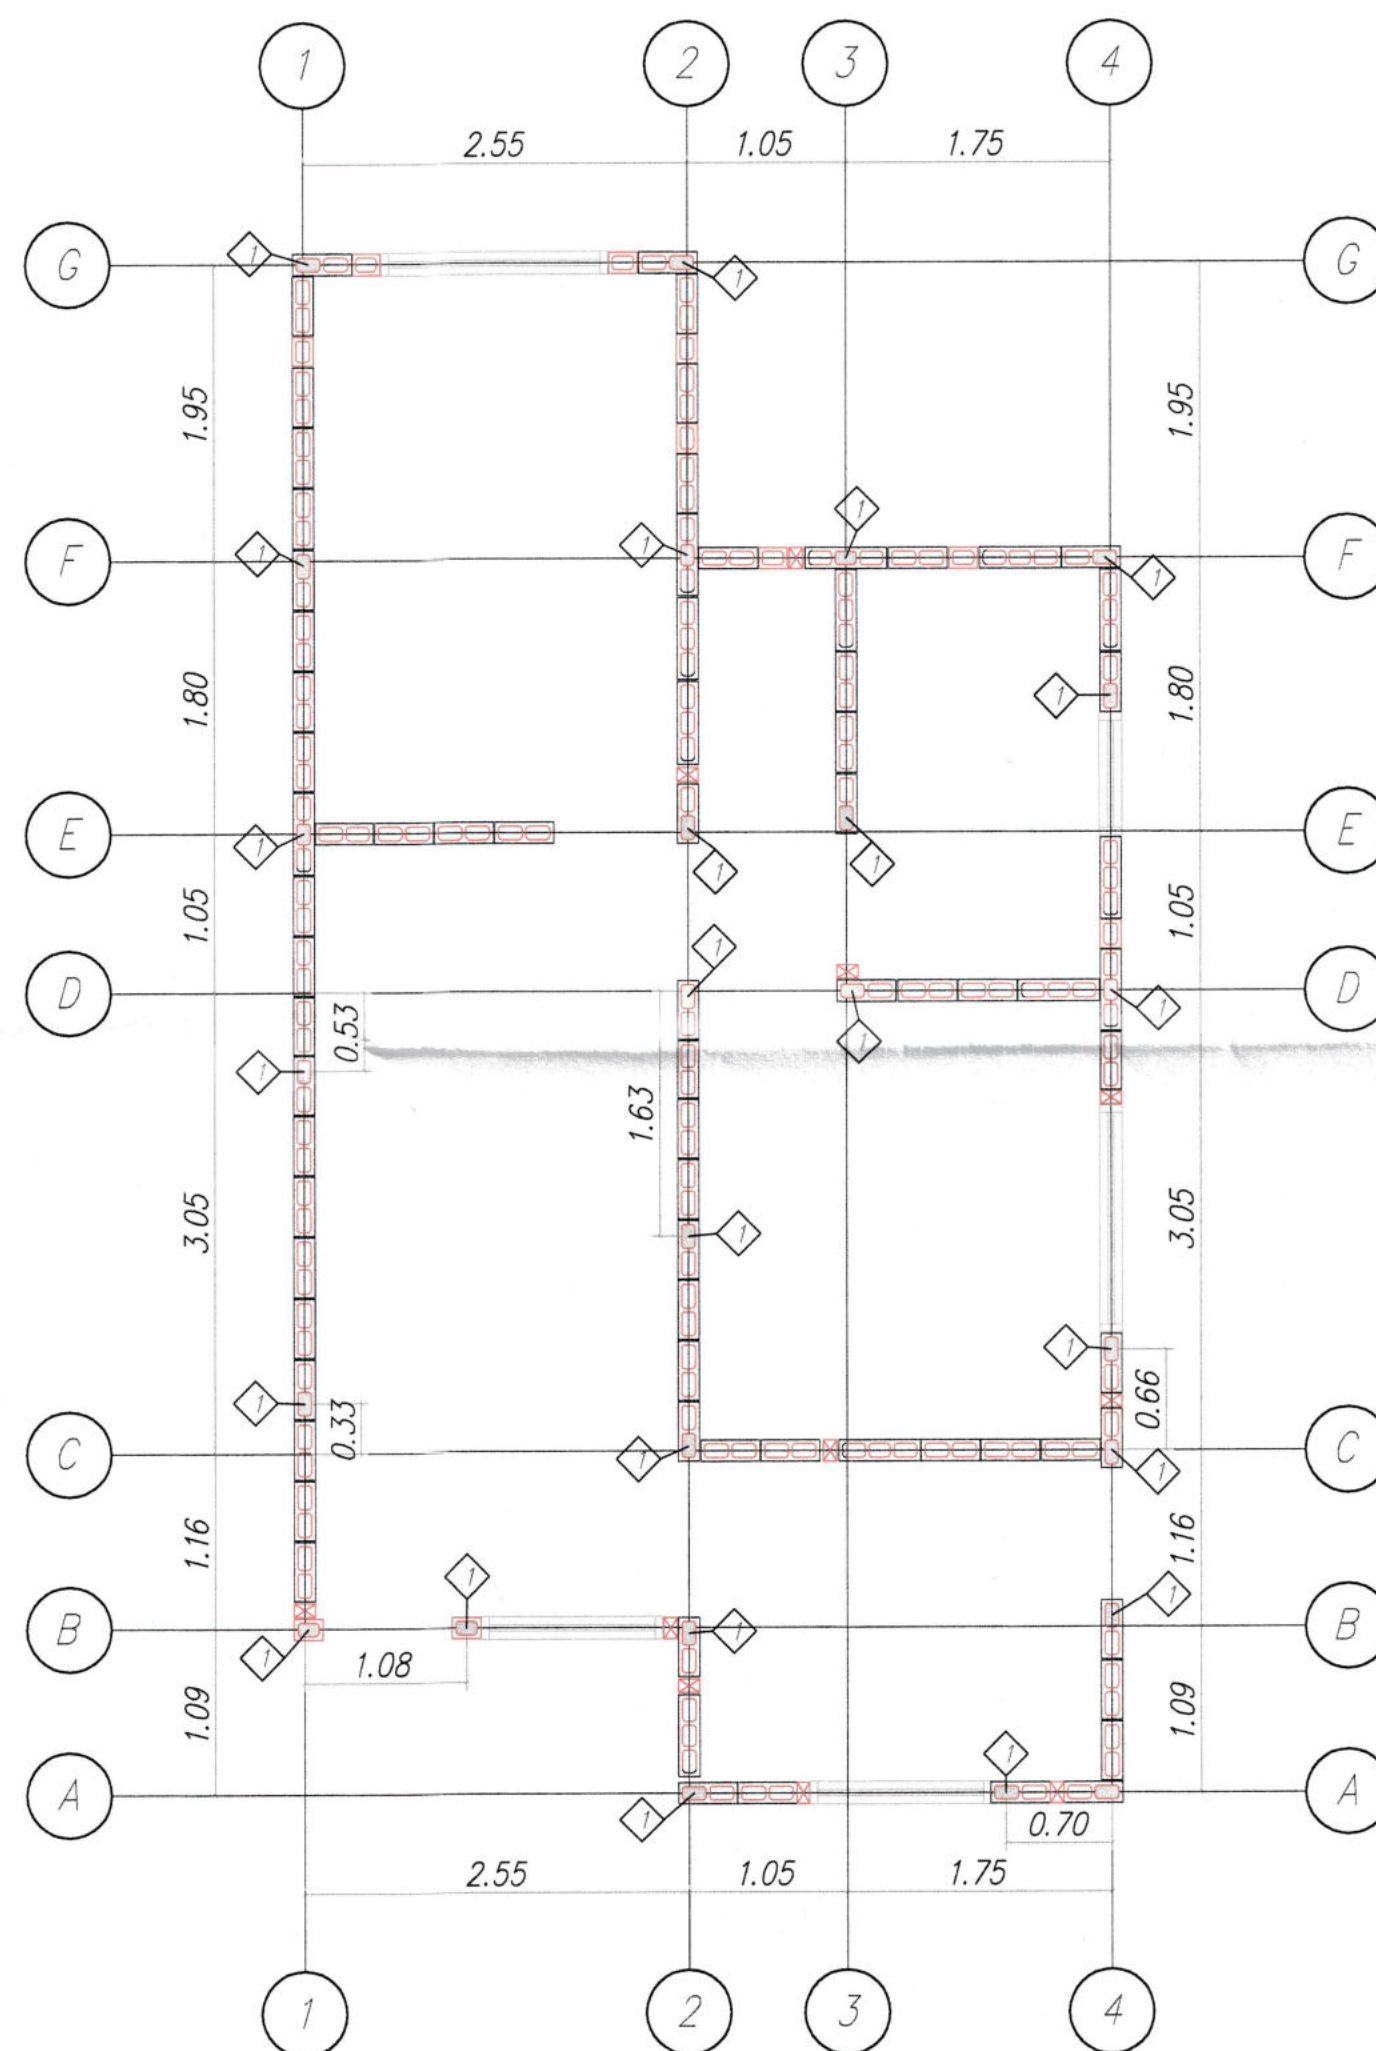

GRAUTE
ESC. 1:50

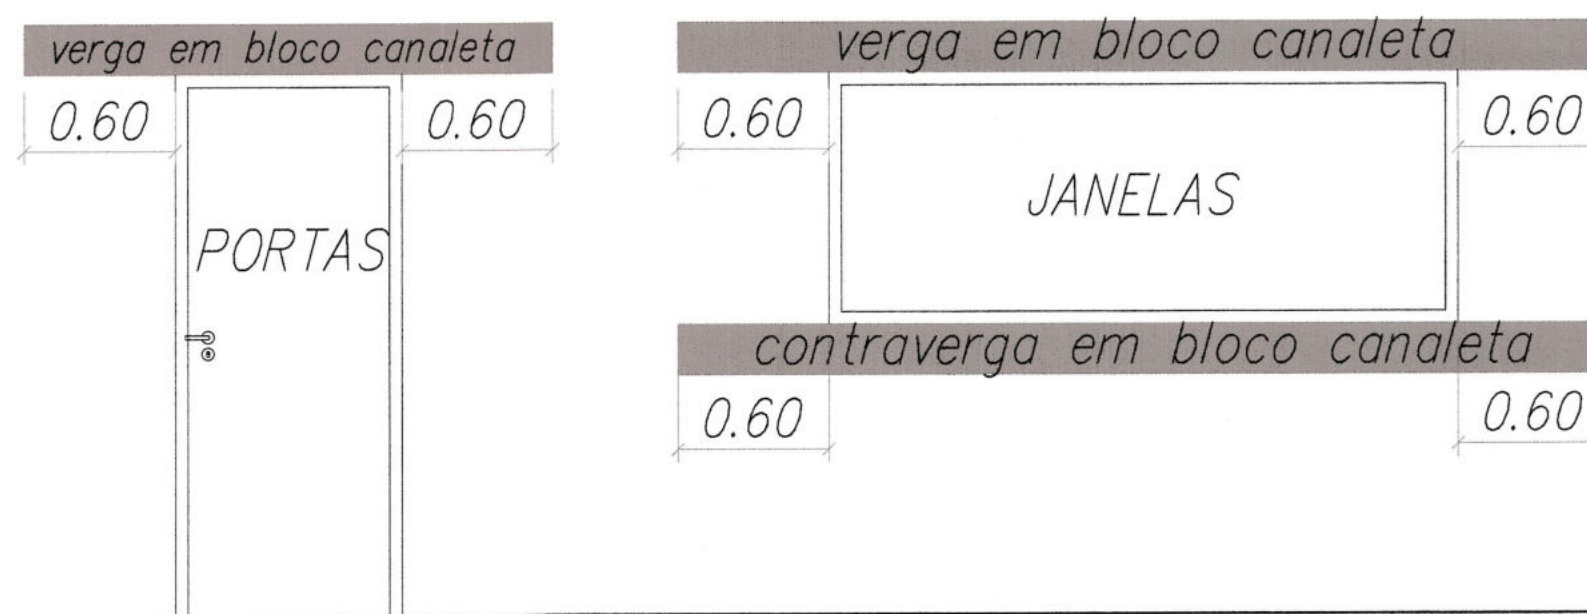

DETALHE - VERGA E CONTRA VERGA
ESC. 1:30

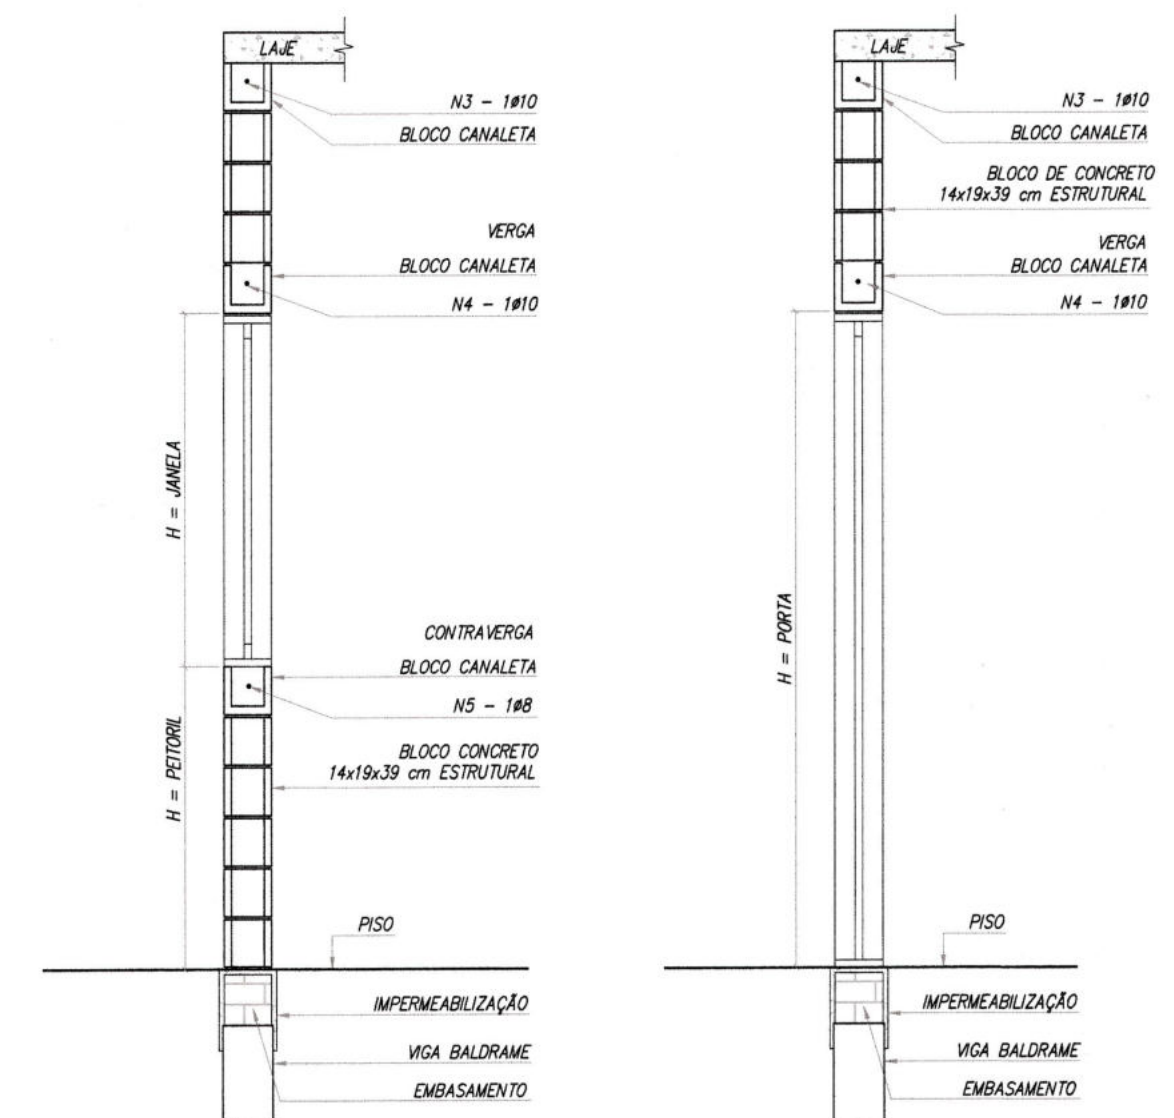

DETALHE - BLOCO CANALETA, VERGA E CONTRA VERGA
ESC. 1:30

REVISÃO	Fis. 141	DATA	VISTO
CORDEIRÓPOLIS - SP Praça Francisco Orlando Stocco-35-Centro Fone (019) 3556.9900 - C.P. 18 - CEP 13490-970 Administração - 2017 / 2020: José Adinan Ortolan e Fátima Marina Celin			
SMJC Secretaria Municipal de Justiça e Cidadania		ESCALA: 1:1.000 DATA: 24 /Jan. / 2020 DESENHO: ARQUIVO: Justiça e Cidadania FOLHA: 6/8	
OBRA: PRÓ MORADIA - RESIDÊNCIA UNIFAMILIAR Proprietário: PREFEITURA MUNICIPAL DE CORDEIRÓPOLIS Projeto: Estrutural		Detalhados: Radier	
SITUAÇÃO s/escala FOLHA 1/7		DECLARO QUE A APROVAÇÃO DO PROJETO PELA PREFEITURA MUNICIPAL NÃO IMPLICA NO RECONHECIMENTO DO DIREITO DE PROPRIEDADE DO TERRENO. PREFEITO MUNICIPAL: JOSÉ ADINAN ORTOLAN RG n. 18.129.976-8 SP/SP CPF n. 110.195.488-43	
Quadro de Áreas:		RESPONSÁVEL TÉCNICO: Marcelo José Coghi ENG. CIVIL - CREA/SP 060124407-4 SECRET. MUN. DE OBRAS E PLANEJAMENTO PREFEITURA MUNICIPAL DE CORDEIRÓPOLIS ART. N.º 28027230200634139	

APROVAÇÕES:

Prefeitura Municipal de Cordeirópolis
 Secretaria de Obras e Planejamento
APROVADO
 Em 15/JUN/2020
 Assinatura

Benedito Ap. Borjini
 Eng.º Civil CREA/SP 060124407-4
 Diretor de Urbanismo
 Sec. de Obras e Planejamento
 Pref. Mun. de Cordeirópolis