




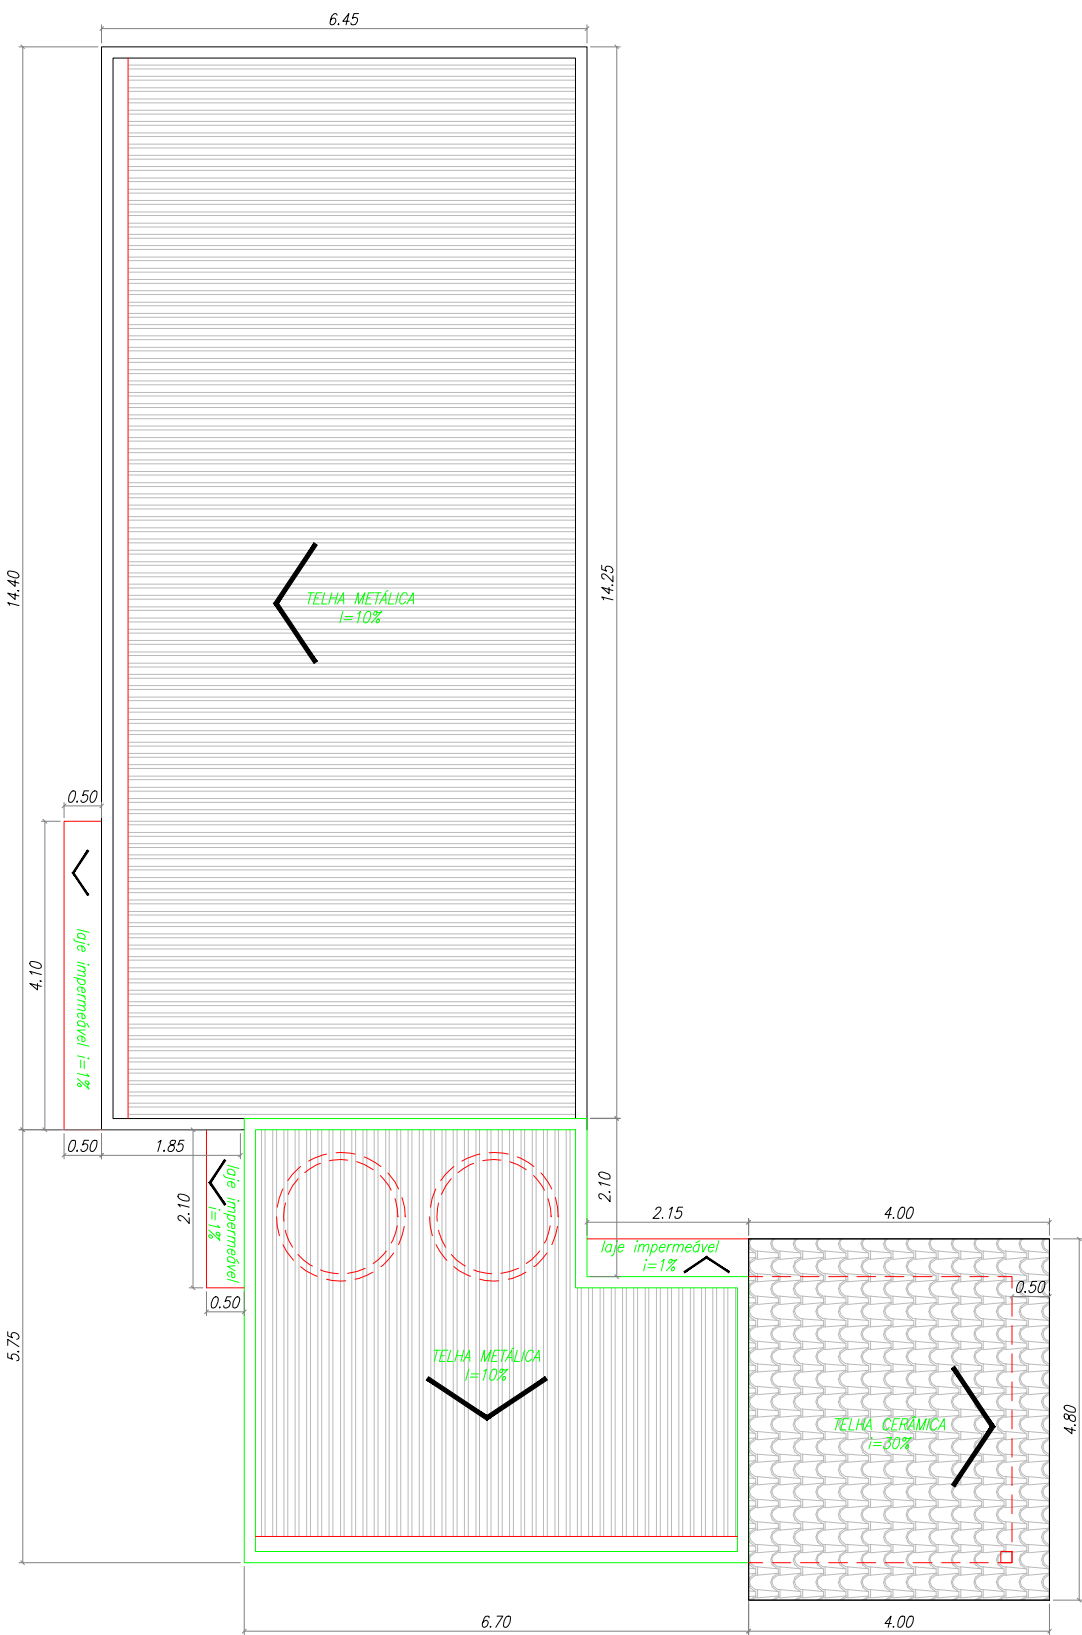


PLANTA DE COBERTURA – VESTIÁRIOS/BAR
ESC 1:100

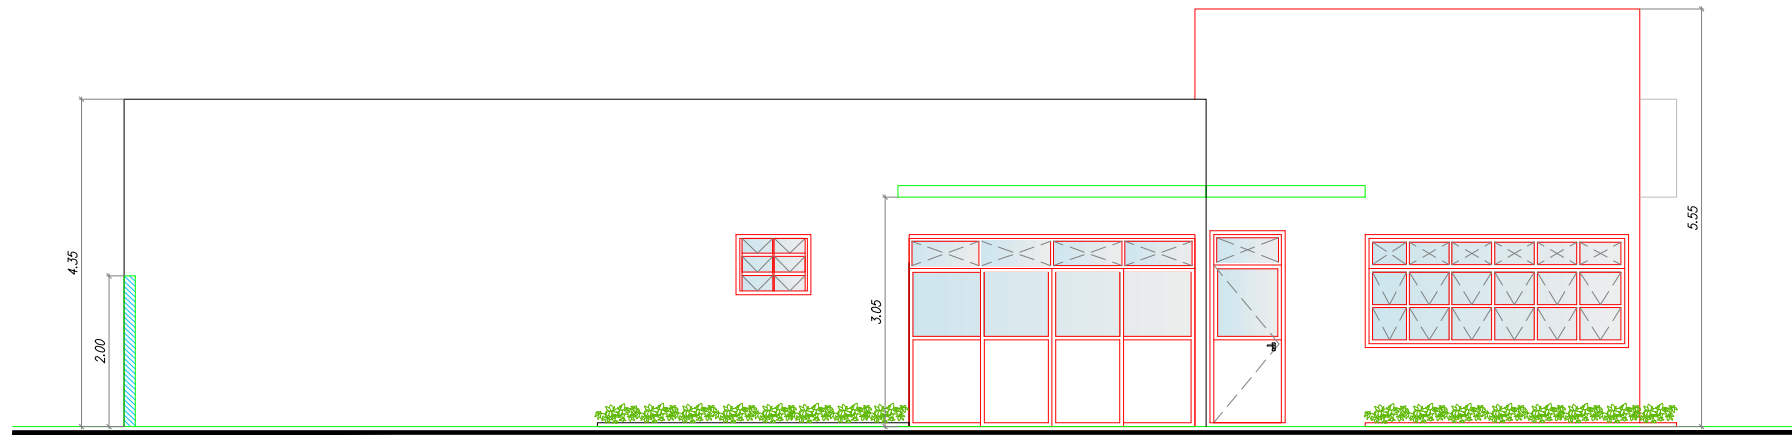


ELEVAÇÃO 1
ESC 1:100

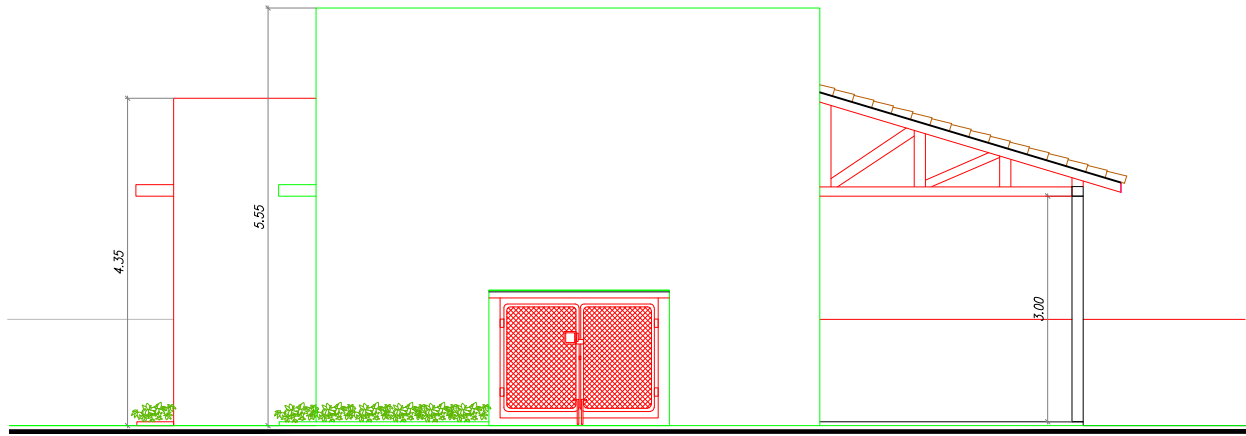


ELEVAÇÃO 2
ESC 1:100

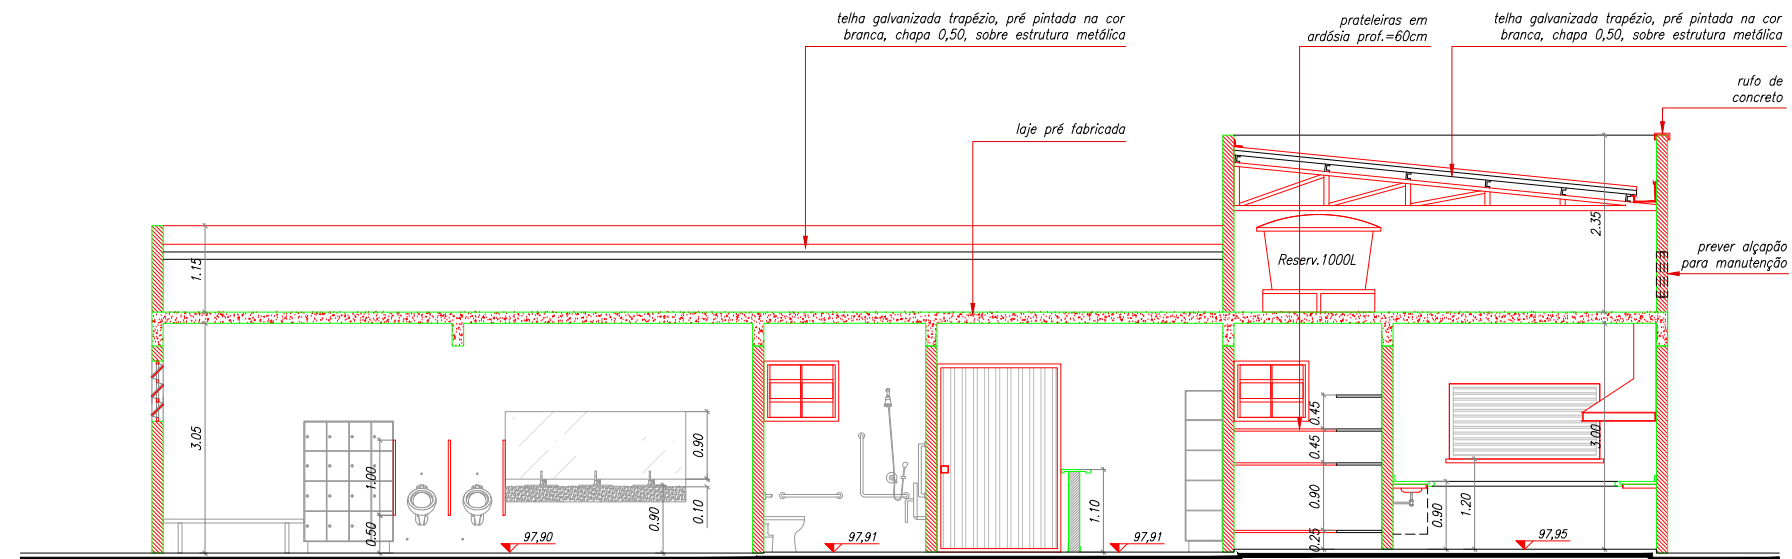


CORTE AA
ESC 1:100

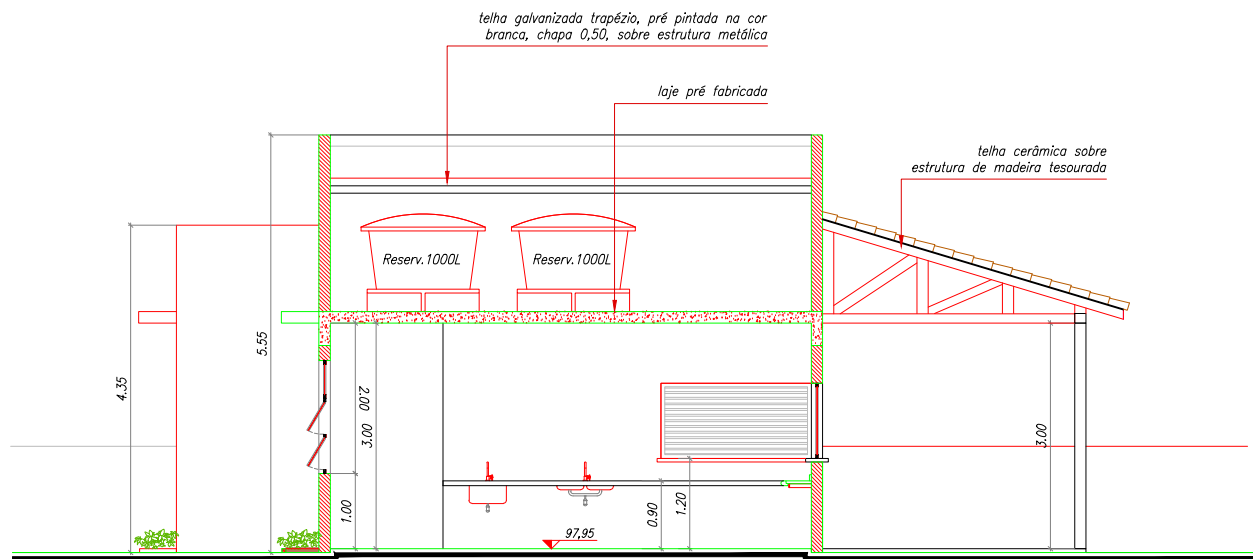

CORTE BB
ESC 1:100

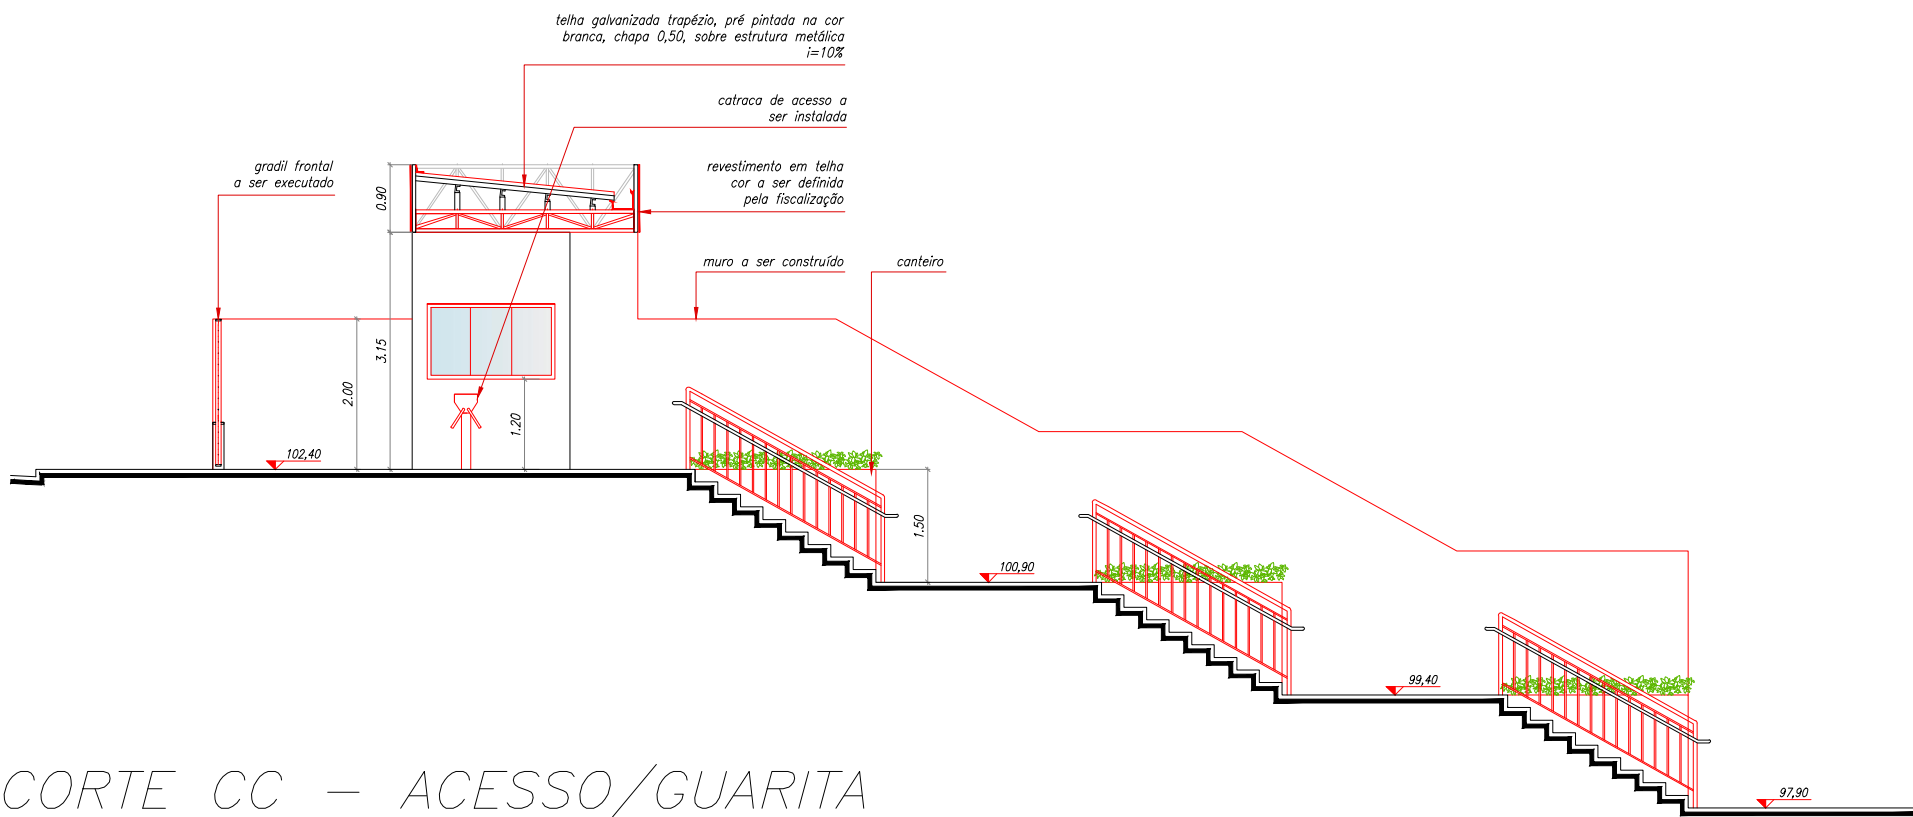

CORTE CC – ACESSO/GUARITA
ESC 1:100

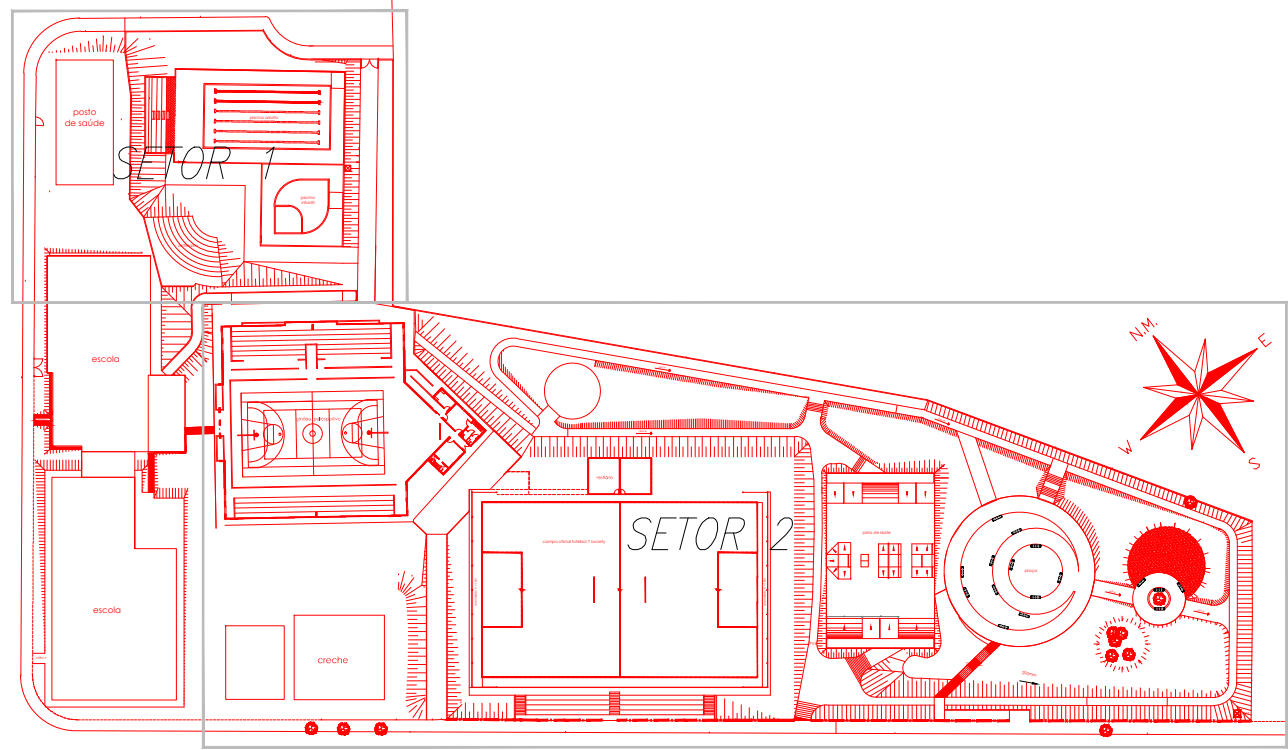

LOCALIZAÇÃO DO SETOR
SEM ESCALA

REVISÃO	DETALHADOS	DATA	VISTO
03	ALTERAÇÕES NO PROJETO	18/12/17	
02	COMPLEMENTAÇÃO DO PROJETO	16/10/17	
01	NOVA PROPOSTA	14/03/17	
00	INICIAL	10/02/17	



ORIENTADO:



OBRA :
REVITALIZAÇÃO DO COMPLEXO ESPORTIVO JARDIM ELDORADO

CLIENTE :
PREFEITURA MUNICIPAL DE CORDEIRÓPOLIS

DETALHADOS :
**PLANTA DE COBERTURA
ELEVAÇÕES
CORTES**

PROJ. TÉCNICO: ARGAINO	DATA: 18 / 12 / 2017	PROJETO: ARQUITETURA
ESCALAS: 1:100	REVISÃO: 03	FOLHA: 03
DESENHISTA: AMANDA RIBEIRO	ARQUIVO: 051-0-1530-10-001	06

ESTE PROJETO É PROPRIEDADE INTELECTUAL DE SEUS AUTORES, PODENDO SER UTILIZADO SOMENTE DE ACORDO COM OS LIMITES CONTRATUAIS. PORTANTO É VETADA SUA UTILIZAÇÃO EM PARTE OU NO TODO SEM EXPRESSA AUTORIZAÇÃO DOS MESMOS.