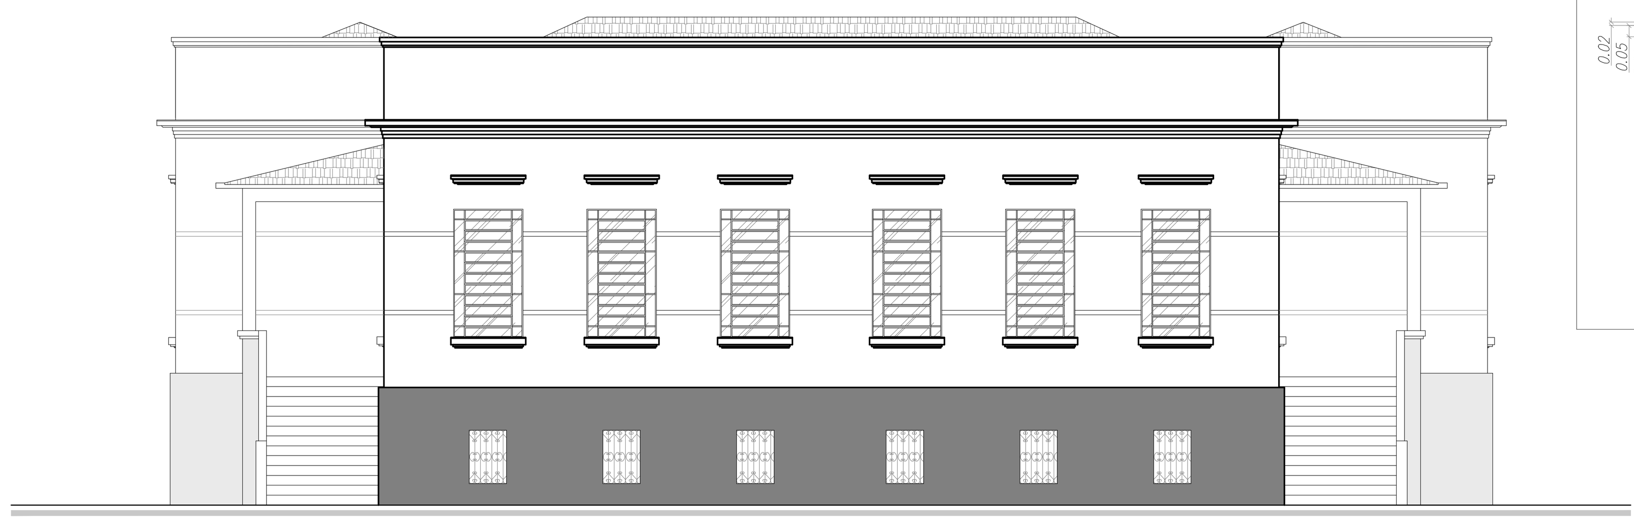

ELEVAÇÃO 01
ESCALA: 1: 100

ELEVAÇÃO 02
ESCALA: 1: 100

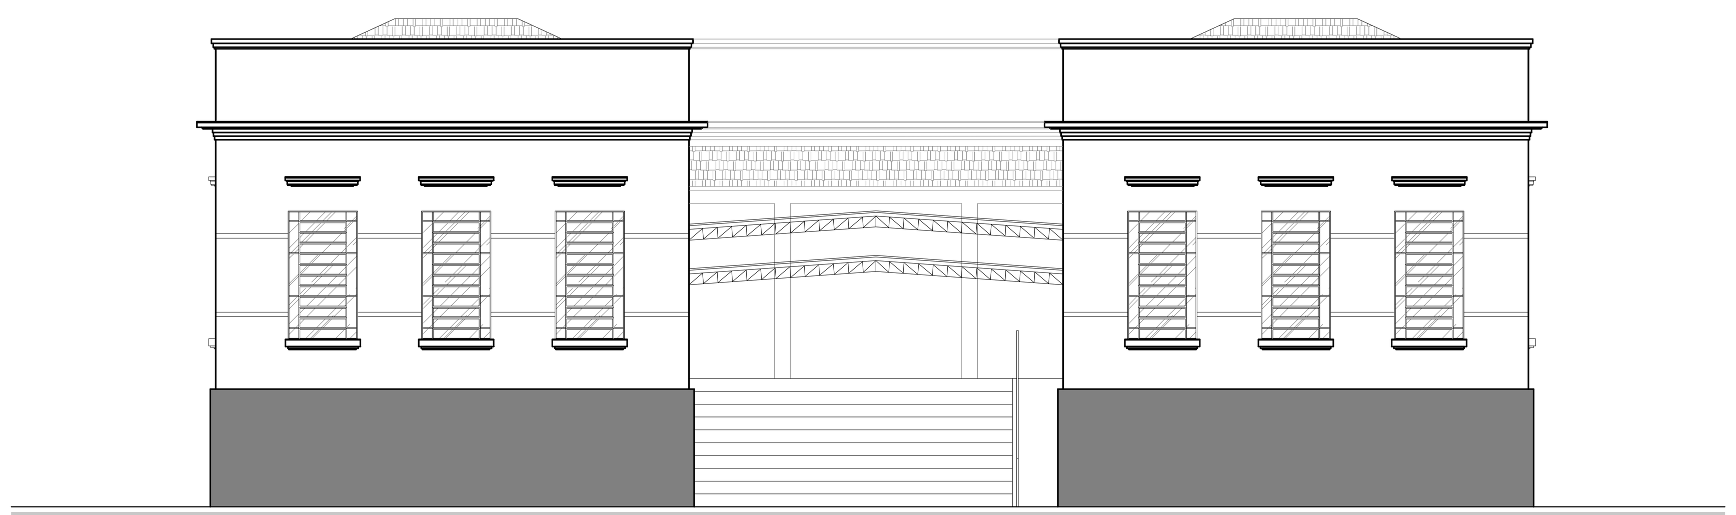

ELEVAÇÃO 03
ESCALA: 1: 100

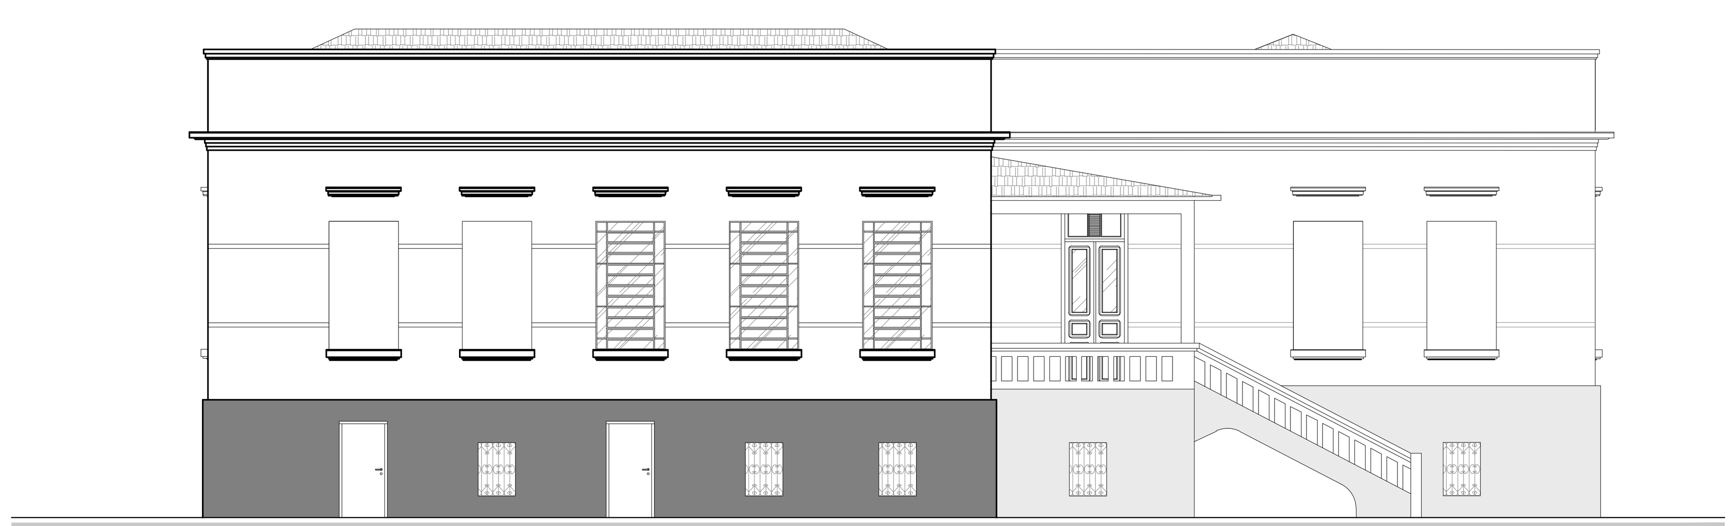

ELEVAÇÃO 04
ESCALA: 1: 100

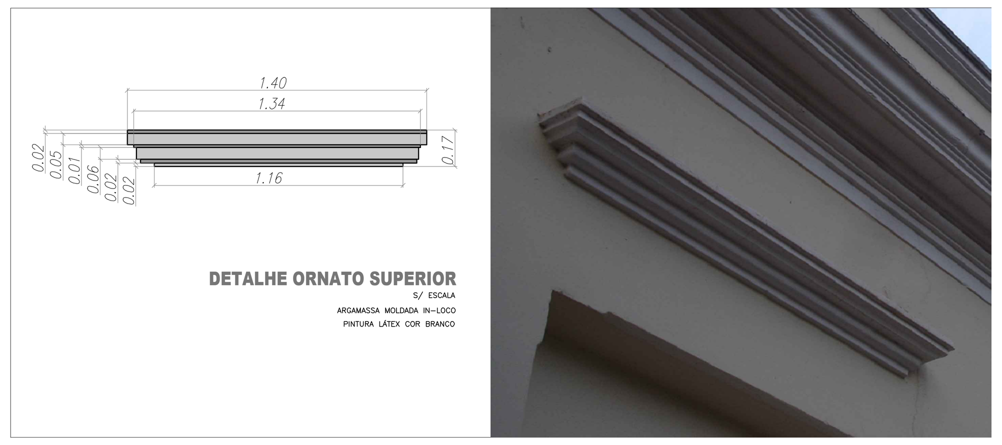

DETALHE ORNATO SUPERIOR
S/ ESCALA
ARGAMASSA MOLDADA IN-LOCO
PINTURA LÁTEX COR BRANCO

DETALHE ORNATO PEITORIL
S/ ESCALA
ARGAMASSA MOLDADA IN-LOCO
PINTURA LÁTEX COR BRANCO

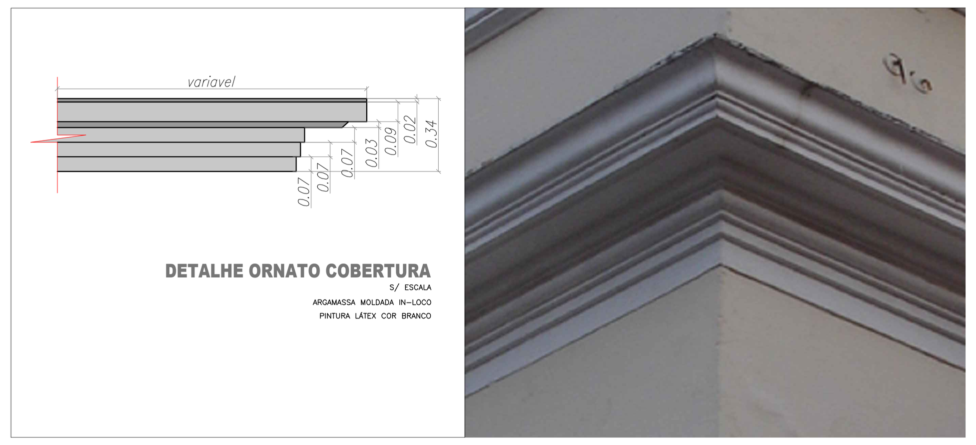

DETALHE ORNATO COBERTURA
S/ ESCALA
ARGAMASSA MOLDADA IN-LOCO
PINTURA LÁTEX COR BRANCO

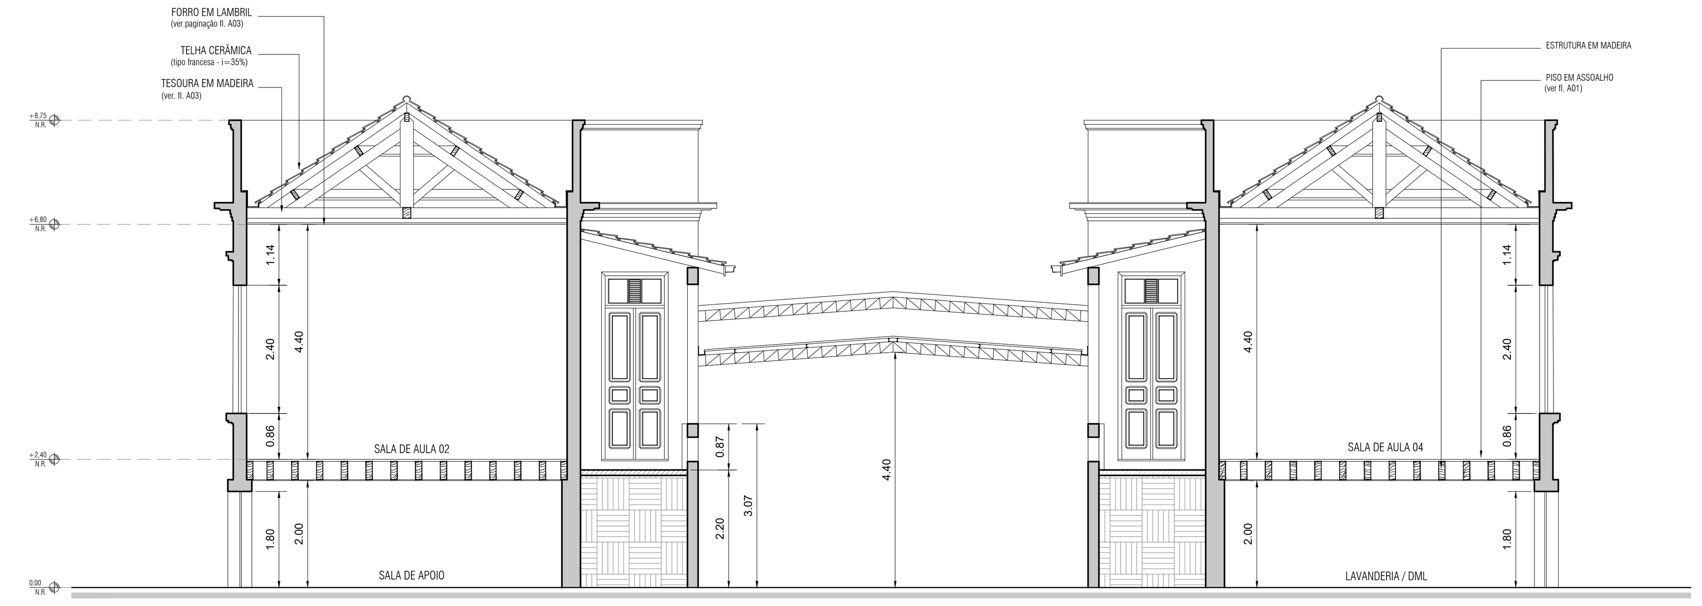

CORTE A.A.
ESCALA: 1: 100

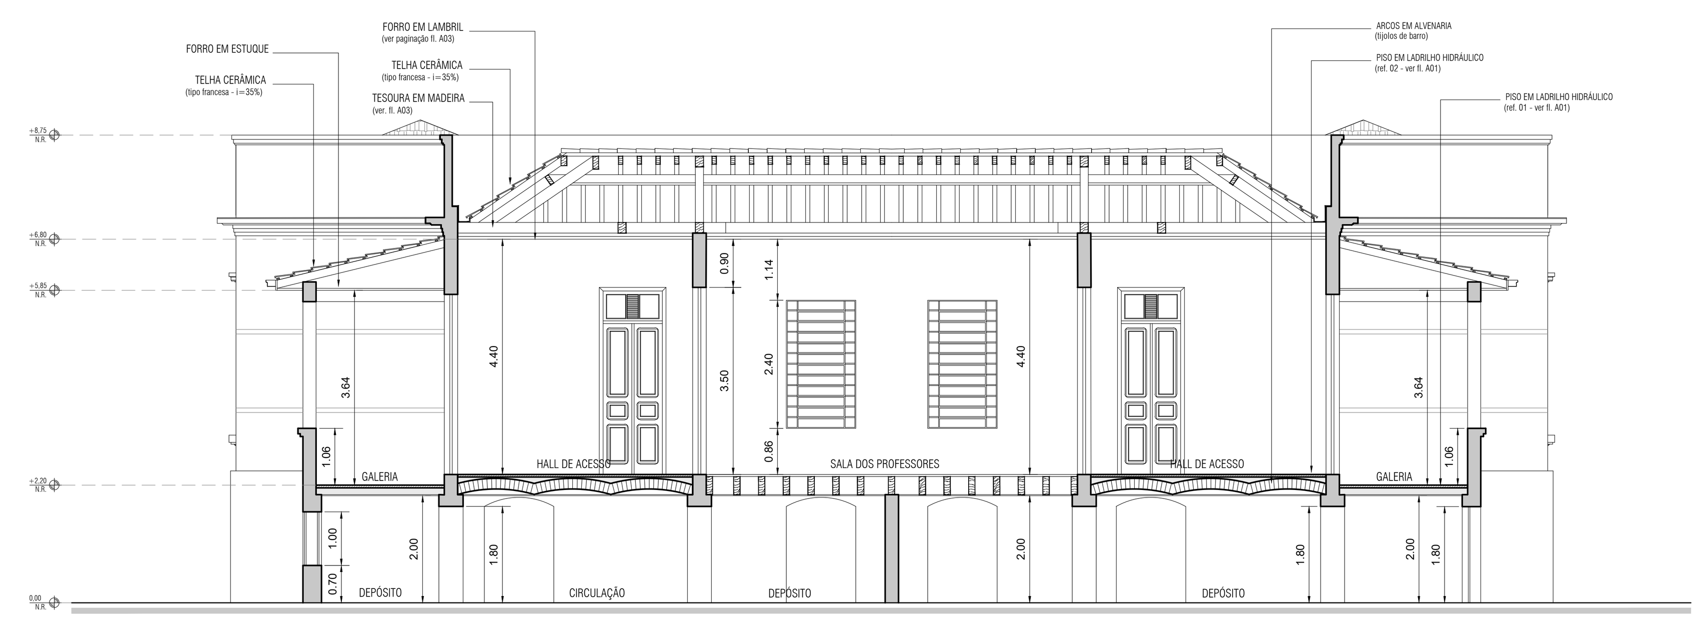

CORTE B.B.
ESCALA: 1: 100

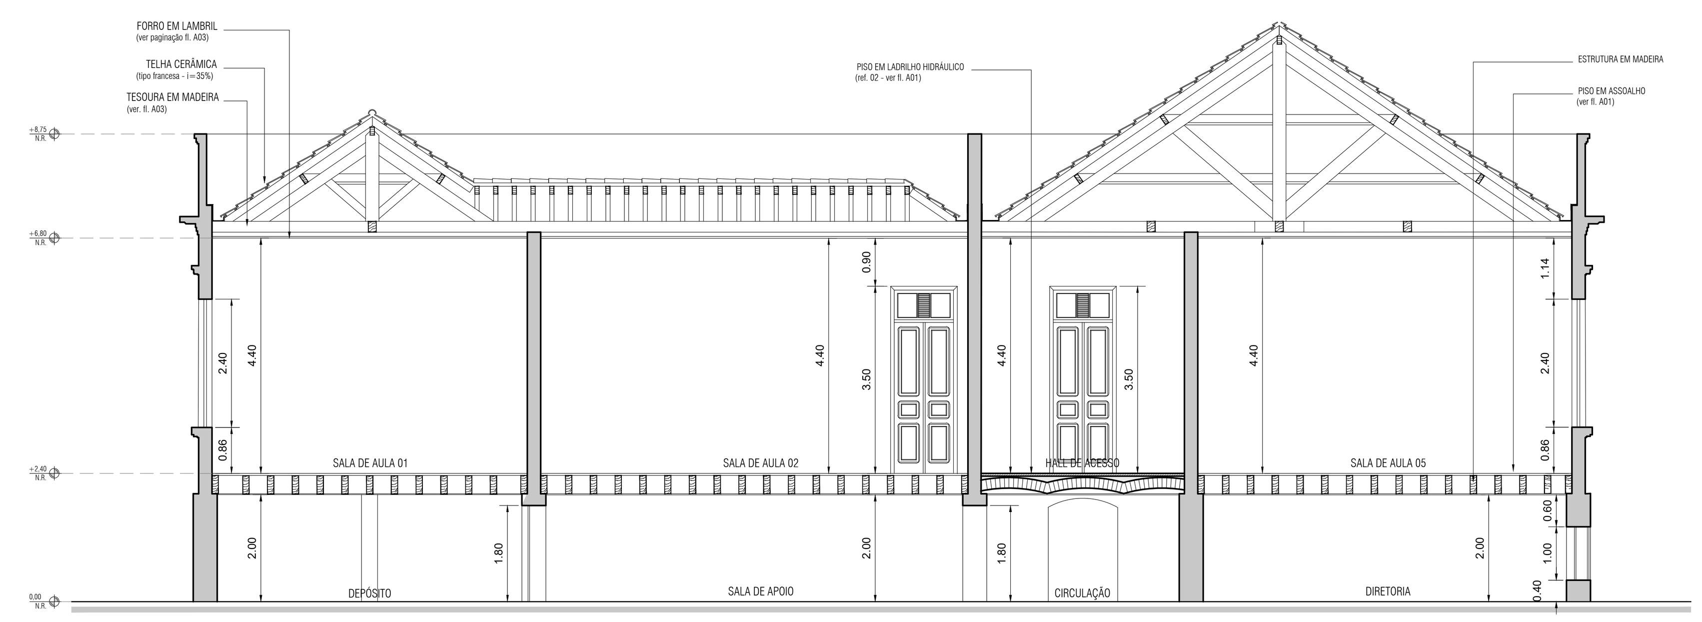

CORTE C.C.
ESCALA: 1: 100

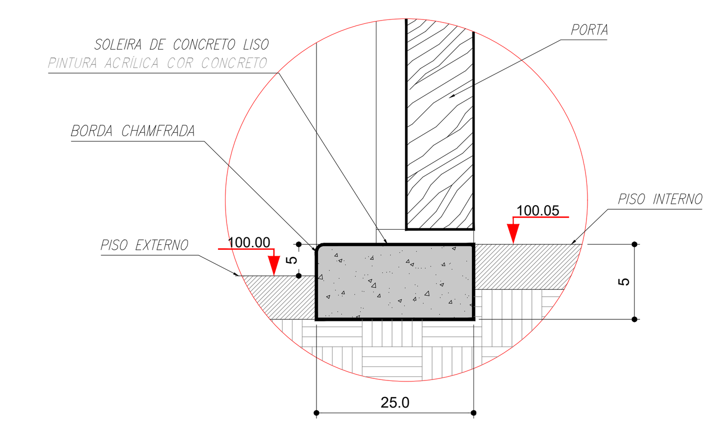

DETALHE DA SOLEIRA PORTAS

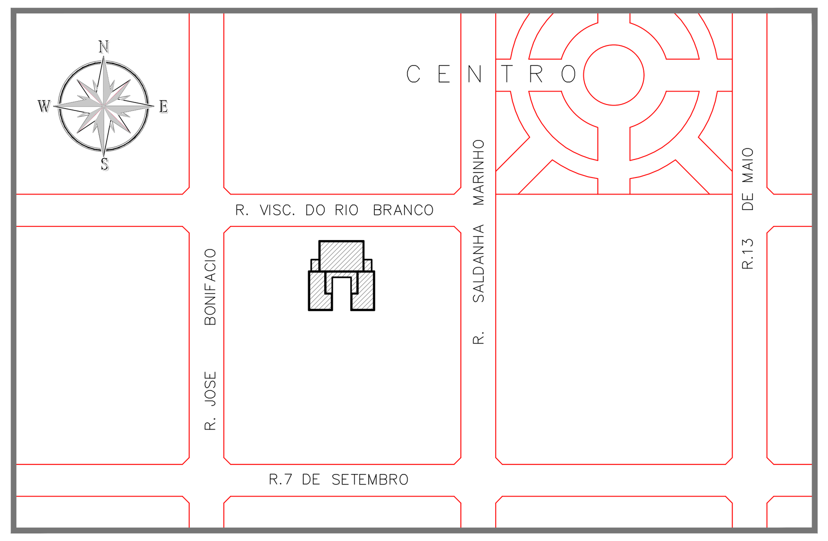

LOCALIZAÇÃO
ESCALA: 1: 2.000

LEGENDA:

NOTAS GERAIS:

REVISÕES:
R_00 - Emissão Inicial | Felipe Beloto | 06.10.2019

REPRESENTANTES LEGAIS:

RESPONSÁVEL TÉCNICO
Mazetto & Beloto Arquitetura e Urbanismo LTDA
CNPJ: 23.515.090/0001-59 - CAU/SP: 33100-7
RRT nº 8617763

INTERESSADO
Prefeitura Municipal de Cordeirópolis
CNPJ: 44.660.272/0001-93

PREFEITURA MUNICIPAL DE CORDEIRÓPOLIS - 2017 a 2020
Praça Francisco Orlando Stocco, 35 – Centro
Fone: (19) 3556-9900 CP: 18 CEP: 13.490-970

ARQUITETURA
FOLHA A02

Assunto:	LEVANTAMENTO ARQUITETÔNICO
Ocupação:	E.E. CEL. JOSÉ LEVY
Local:	CORDEIRÓPOLIS/SP
Interessado:	Prefeitura Municipal - Sec. de Obras e Planejamento
Ref.:	Processo nº 83033/2019 (CONDEPHAAT)

Escala: indicadas
Data: 06/AGO/2019

felipe beloto
ARQUITETOS ASSOCIADOS
Arqtº Felipe Beloto
CAU: A37038-0
Arqtª Karina Mazetto
CAU: A57298-5
(19) 9.9209-7008 | contato@felipebeloto.com.br