



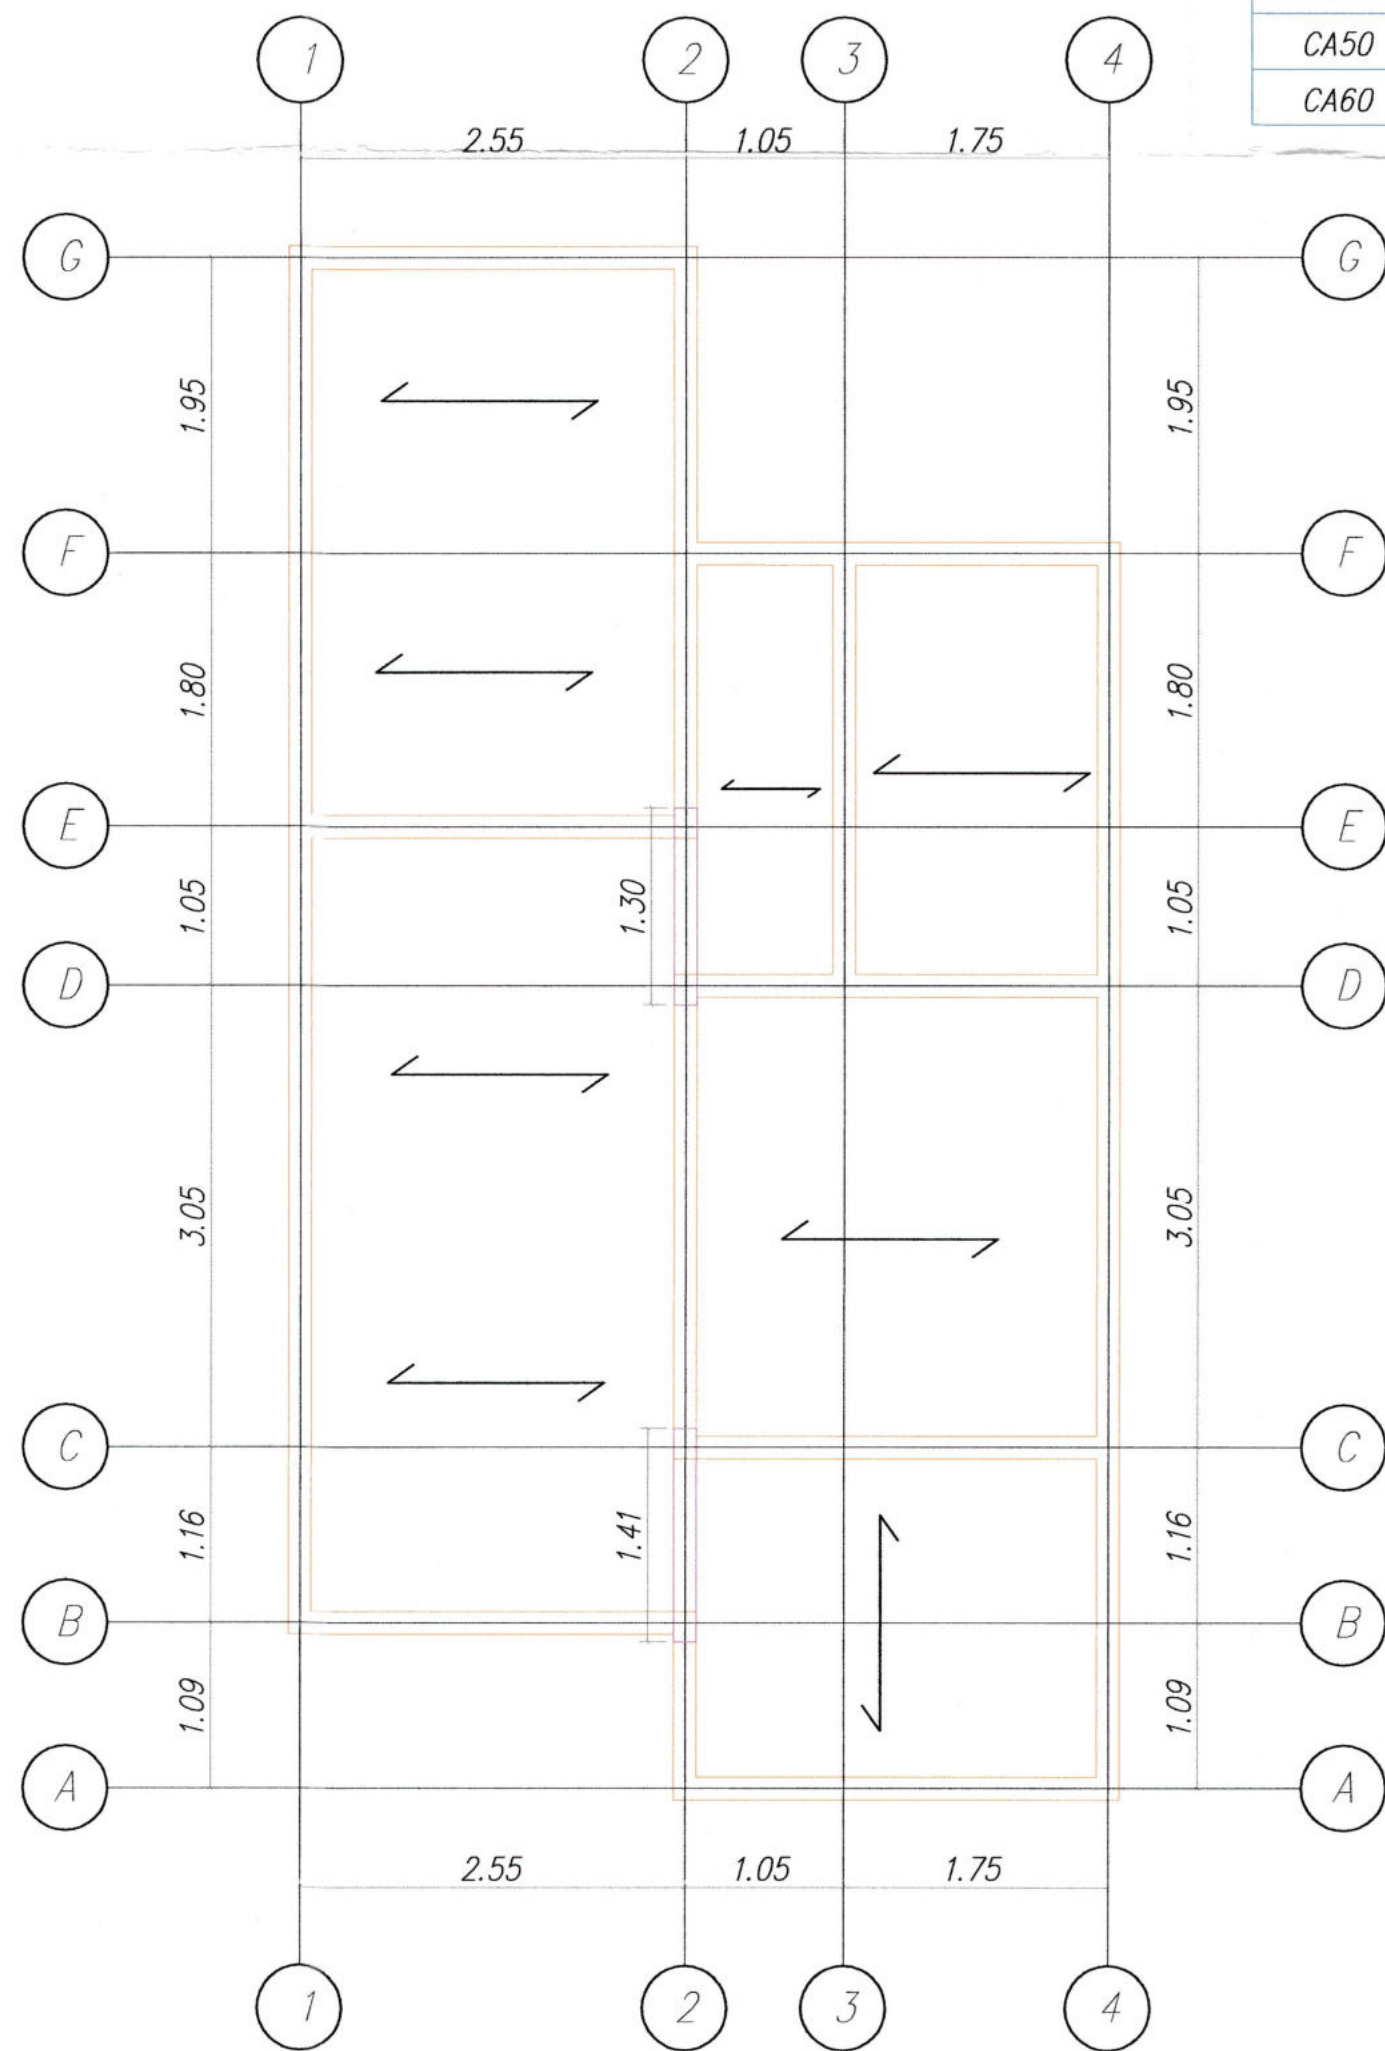

AÇO	POSIÇÃO (N)	Ø	QUANT.	UNIT. (CM)	TOTAL (CM)
CA50	6	10,0	6	271	1.626
CA60	7	5,0	14	50	678

AÇO	Ø	TOTAL (M)	PESO + 10% (Kg)
CA50	8,0	7	3
CA50	10,0	16	11
SOMATÓRIA			14

← SENTIDO DA LAJE DE FORRO
— BLOCO CANALETA PARA APOIO DE LAJE
— PREVER VIGA PARA APOIO DE LAJE

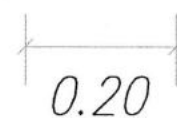

N7 - Ø 5MM CD 20CM
COMPRIMENTO 50CM

DETALHE - VIGAS
ESC. 1:10

PLANTA COBERTURA
ESC. 1:50

REVISÃO: **Fis. 142** DATA: VISTO:



CORDEIRÓPOLIS - SP

Praça Francisco Orlando Stocco-35-Centro
Fone (019) 3556.9900 - C.P. 18 - CEP 13490-970
Administração - 2017 / 2020:
José Adinan Ortolan e Fátima Marina Celin

SMJC

Secretaria Municipal de
Justiça e Cidadania

OBRA:

PRÓ MORADIA - RESIDÊNCIA UNIFAMILIAR

ESCALA: 1:1.000

DATA: 24 /Jan. / 2020

Proprietário:

PREFEITURA MUNICIPAL DE CORDEIRÓPOLIS

DESENHO:

ARQUIVO: Justiça e Cidadania

Projeto:

Estrutural

Detalhados:

Laje

FOLHA:

7/8

SITUAÇÃO s/escala

FOLHA 1/7

DECLARO QUE A APROVAÇÃO DO PROJETO
PELA PREFEITURA MUNICIPAL NÃO IMPLICA NO
RECONHECIMENTO DO DIREITO DE PROPRIEDADE
DO TERRENO.

PREFEITO MUNICIPAL:
JOSÉ ADINAN ORTOLAN
RG n. 18.129.976-8 SSP/SP
CPF n. 110.195.488-43

Quadro de Áreas:

RESPONSÁVEL TÉCNICO:
Marcelo José Coghi
ENG° CIVIL - CREASP 060124407-4
SECRET. MUN. DE OBRAS E PLANEJAMENTO
PREFEITURA MUNICIPAL DE CORDEIRÓPOLIS

ART. N° 28027230200634139

APROVAÇÕES:

Prefeitura Municipal de Cordeirópolis
Secretaria de Obras e Planejamento

APROVADO

Em 15/JUN/2020

[Assinatura]
Assinatura

Benedito Ap. Bordini
Eng° Civil CREA/SP 06005711993
Diretor de Urbanismo
Sec. de Obras e Planejamento
Pref. Mun. de Cordeirópolis