



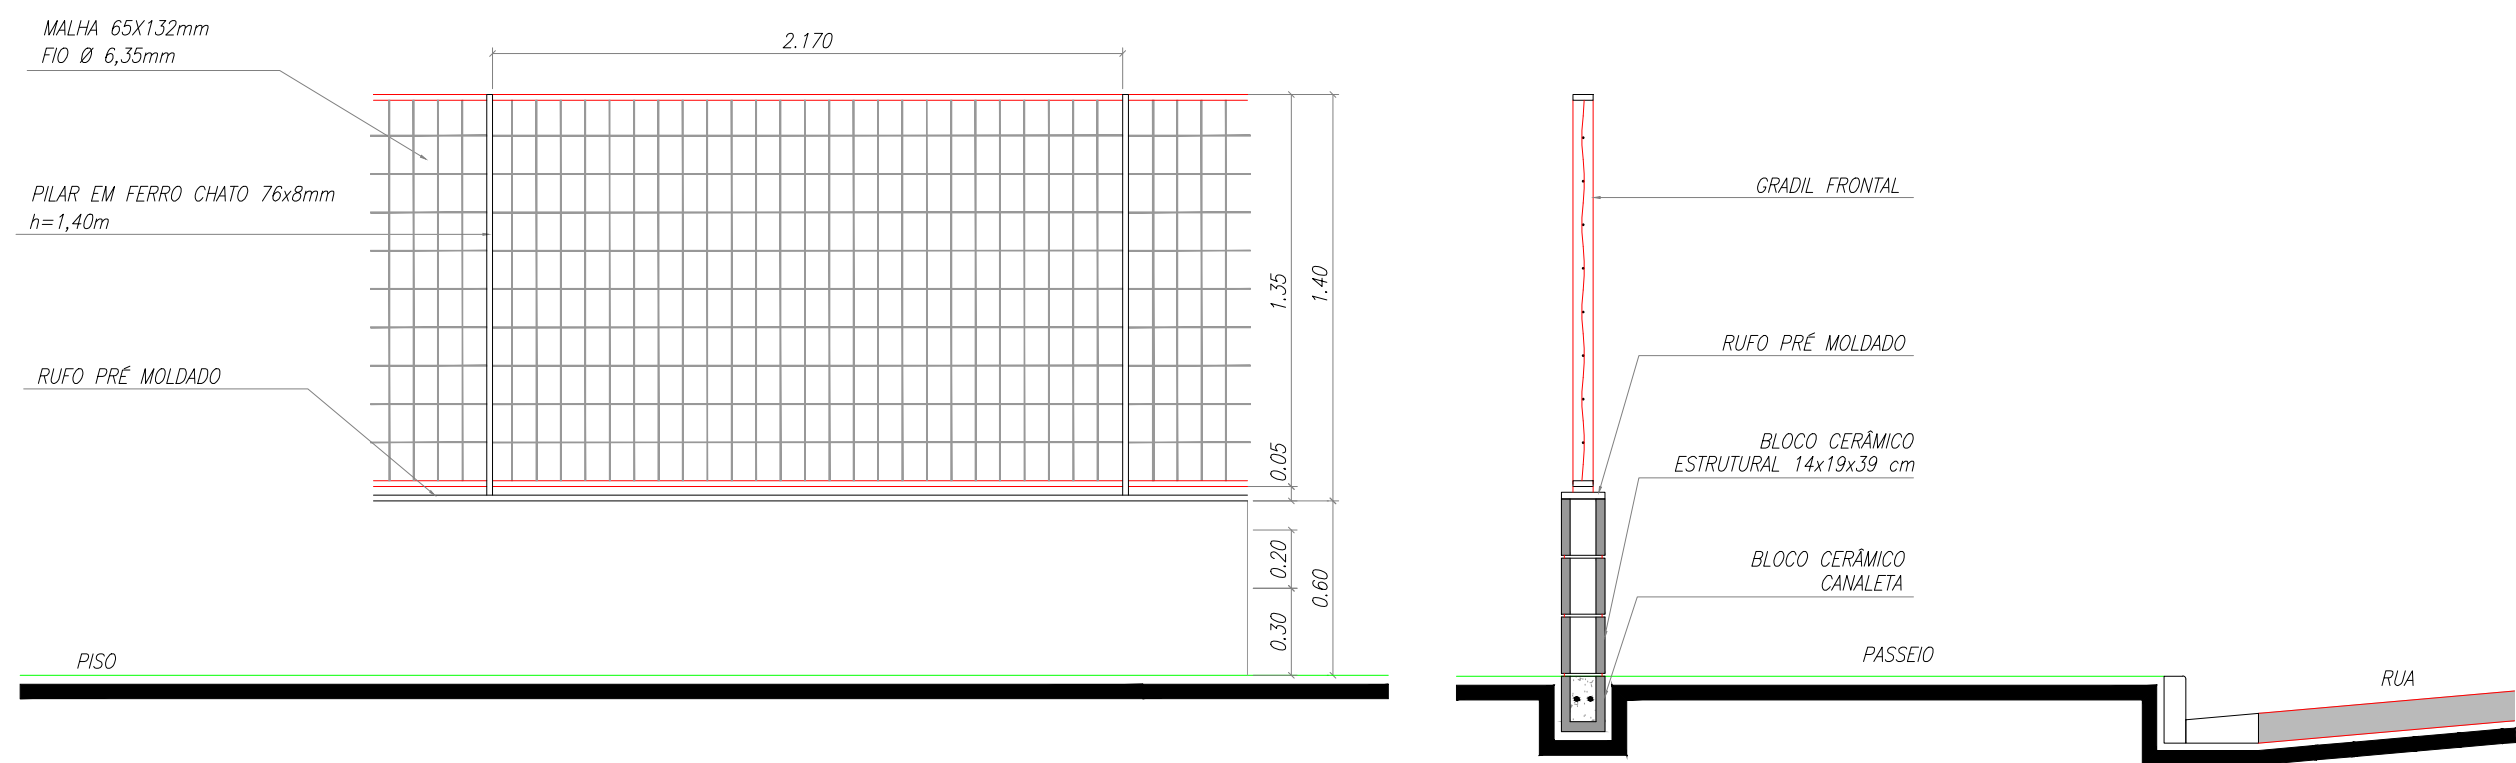

CONFIGURADO POR MALHAS RETANGULARES, O GRADIL ELETROFUNDIDO, É COMPOSTO ESTRUTURALMENTE POR PERFS VERTICAIS EM TUBO OVAL, ARAMES REDONDOS HORIZONTAIS, MOLDURA ELETROFUNDIDA REFORÇADA, PILARES DE FIXAÇÃO EM FERRO CHATO LAMINADO PARA CHUMBAR OU APARAFUSAR (COM SAPATA), PARAFUSOS SEXTAVADOS OU ANTI-ROUBO EM AÇO INOXIDÁVEL, CHUMBADORES DE EXPANSÃO OU QUÍMICOS PARA FIXAÇÃO DOS PILARES APARAFUSADOS (COM SAPATA)



DETALHE DO GRADIL FRONTAL

ESC 1:25

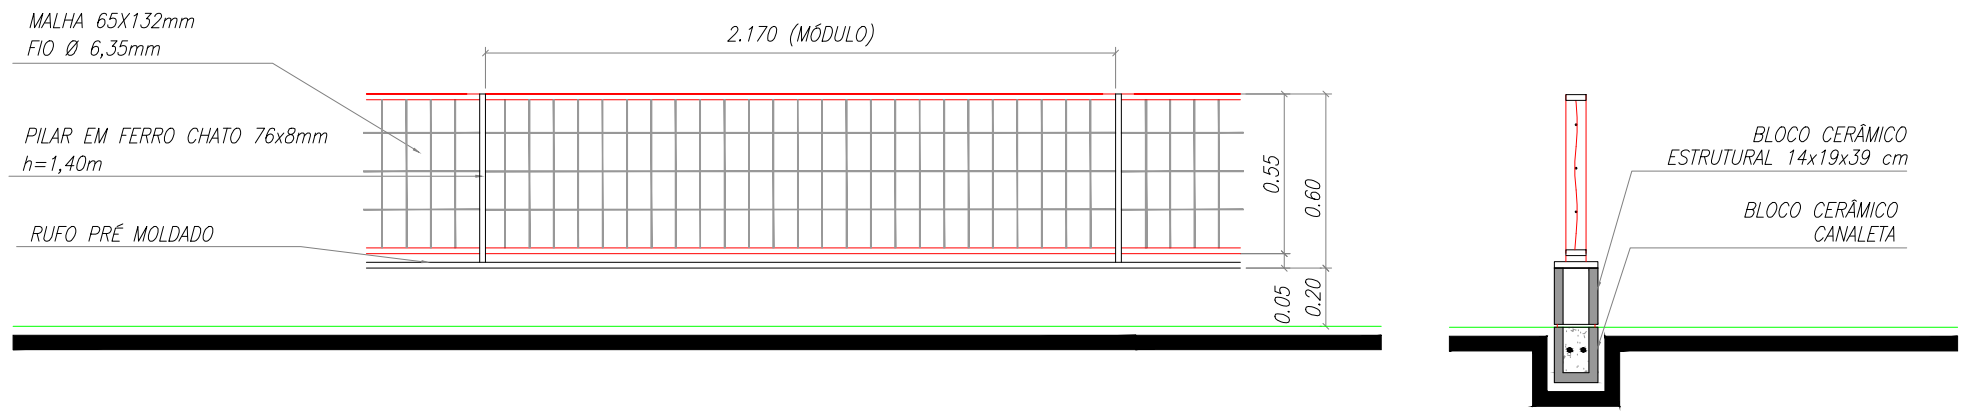



DETALHE DO GRADIL LATERAL A PISCINA

ESC 1:25

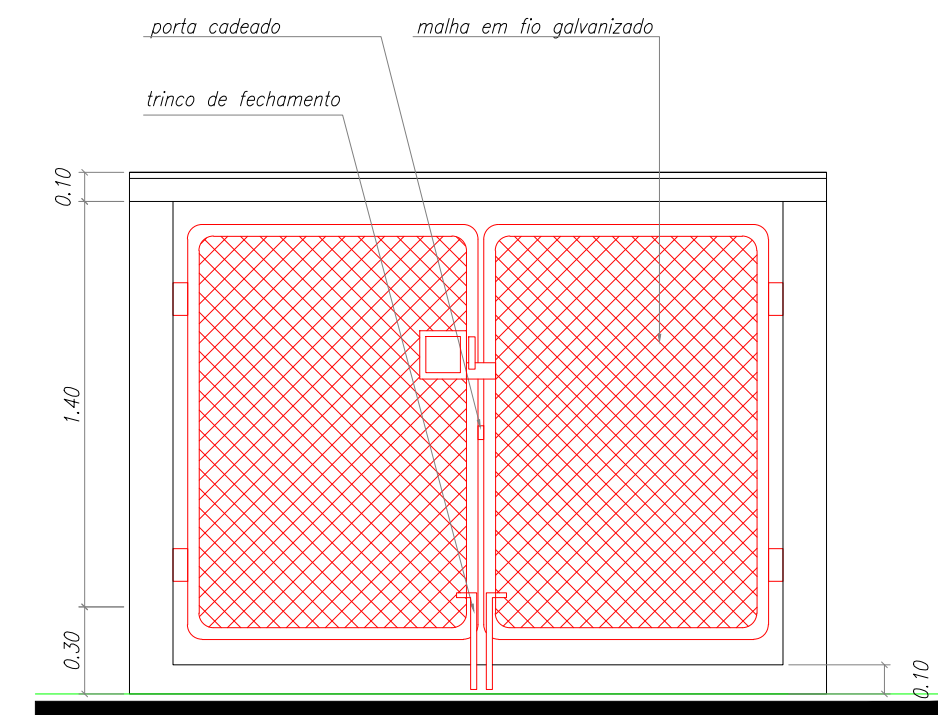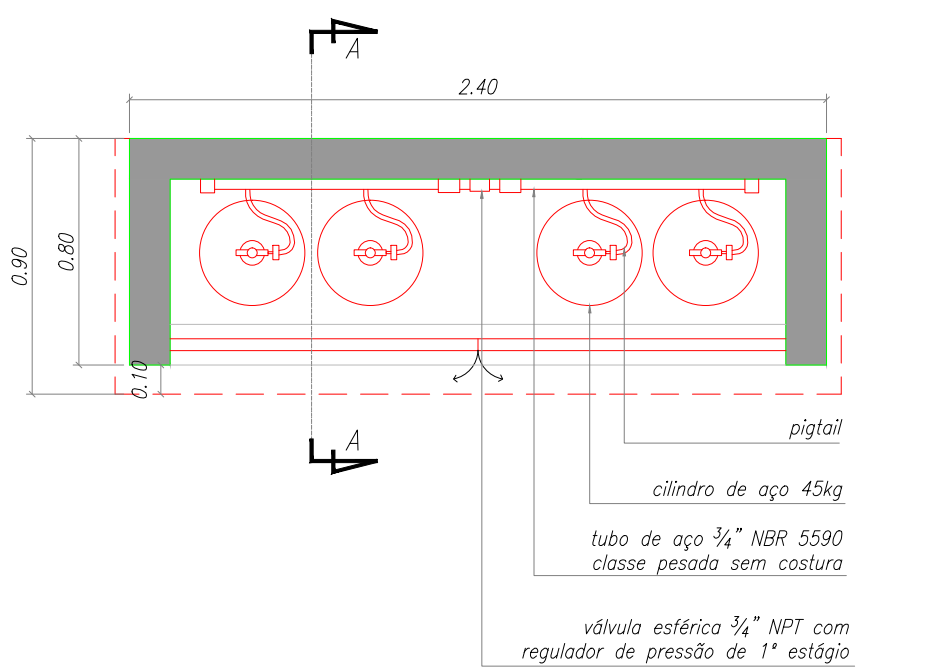



DETALHE DA CENTRAL GLP

ESC 1:25

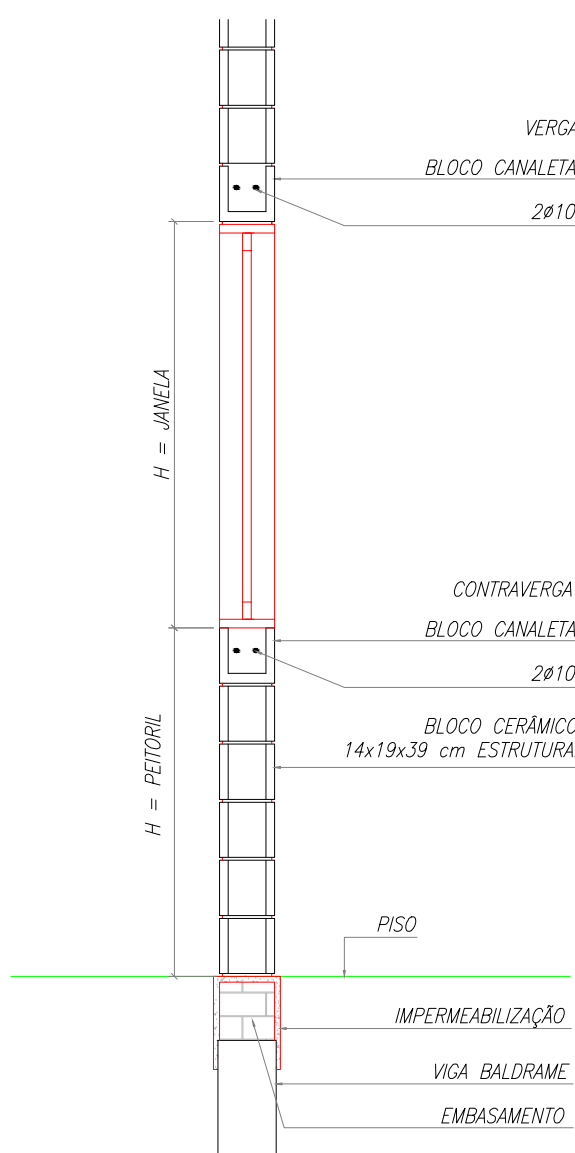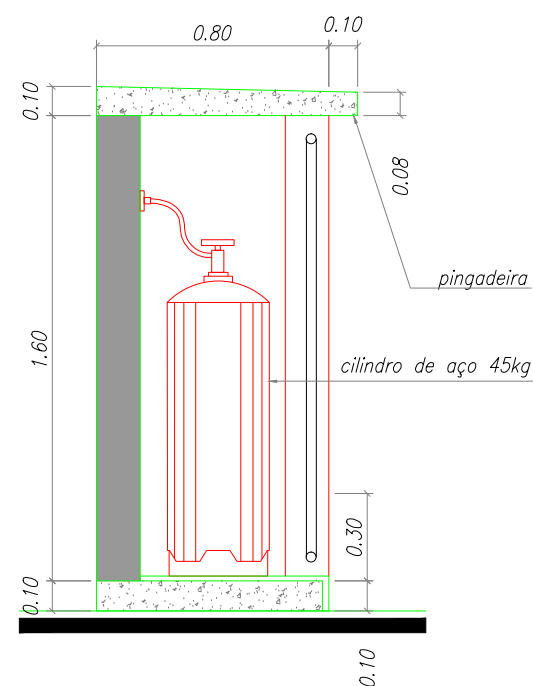

DETALHE DA CENTRAL GLP

ESC 1:25

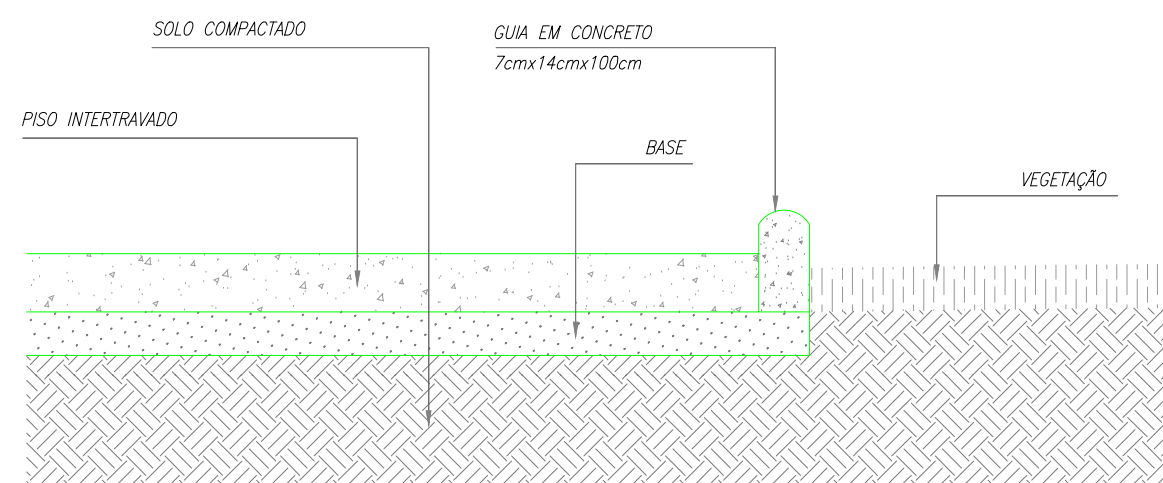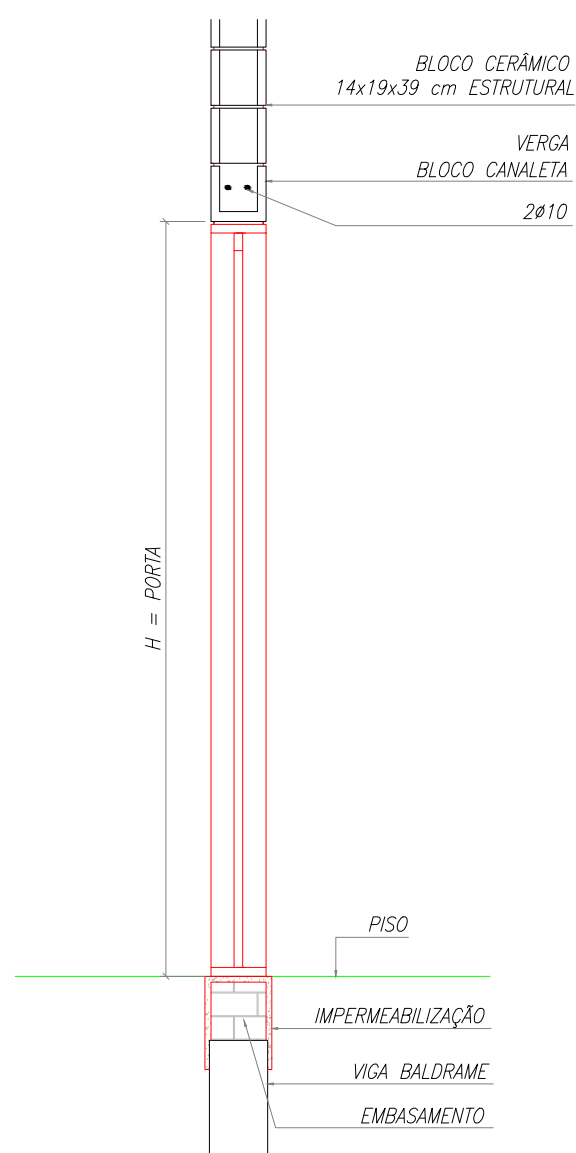

DETALHE DA GUIA SEPARADORA DE PISOS

ESC 1:25

REVISÃO	DETALHADOS	DATA	VISTO
03	ALTERAÇÕES NO PROJETO	18/12/17	
02	COMPLEMENTAÇÃO DO PROJETO	16/10/17	
01	NOVA PROPOSTA	14/03/17	
00	INICIAL	10/02/17	



Prefeitura
Municipal de
Cordeirópolis

ORIENTADO:



OBRA :
REVITALIZAÇÃO DO COMPLEXO ESPORTIVO JARDIM ELDORADO

CLIENTE :
PREFEITURA MUNICIPAL DE CORDEIRÓPOLIS

DETALHADOS :
DETALHES


PROJ. TÉCNICO: ARGAINO	DATA: 18 / 12 / 2017	PROJETO: ARQUITETURA
ESCALAS: 1:100	REVISÃO: 03	FOLHA: 04
DESENHISTA: AMANDA RIBEIRO	ARQUIVO: 051-0-1530-10-001	06

ESTE PROJETO É PROPRIEDADE INTELECTUAL DE SEUS AUTORES, PODENDO SER UTILIZADO SOMENTE DE ACORDO COM OS LIMITES CONTRATUAIS. PORTANTO, É VETADA SUA UTILIZAÇÃO EM PARTE OU NO TODO SEM EXPRESSA AUTORIZAÇÃO DOS MESMOS.



DETALHE DO MOBILIÁRIO A SER INSTALADO

SEM ESCALA

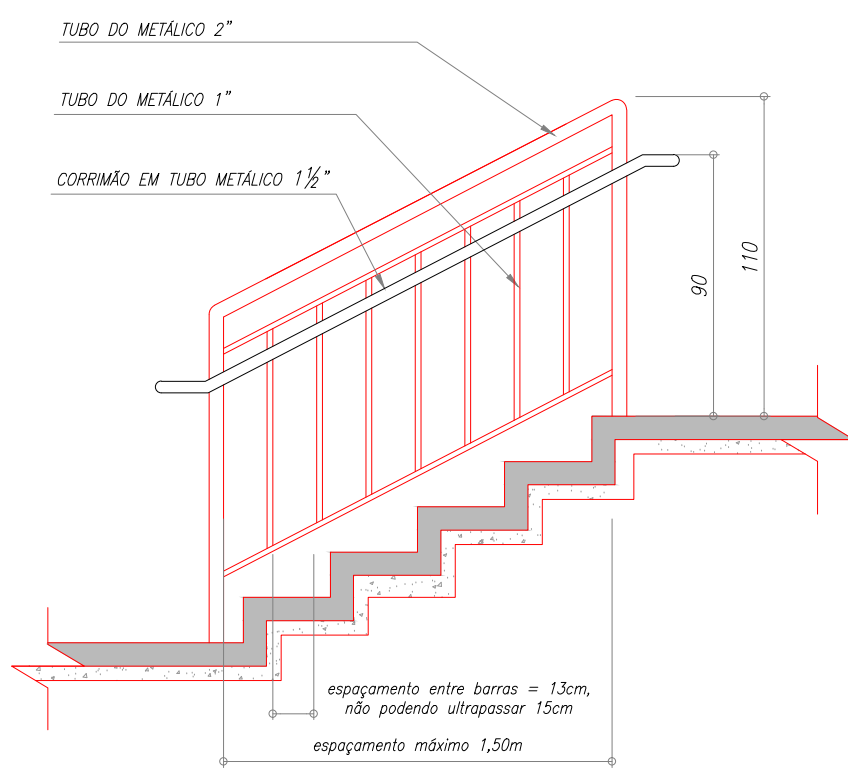

DETALHE DO GUARDA-CORPO E CORRIMÃO

ESC 1:25

