



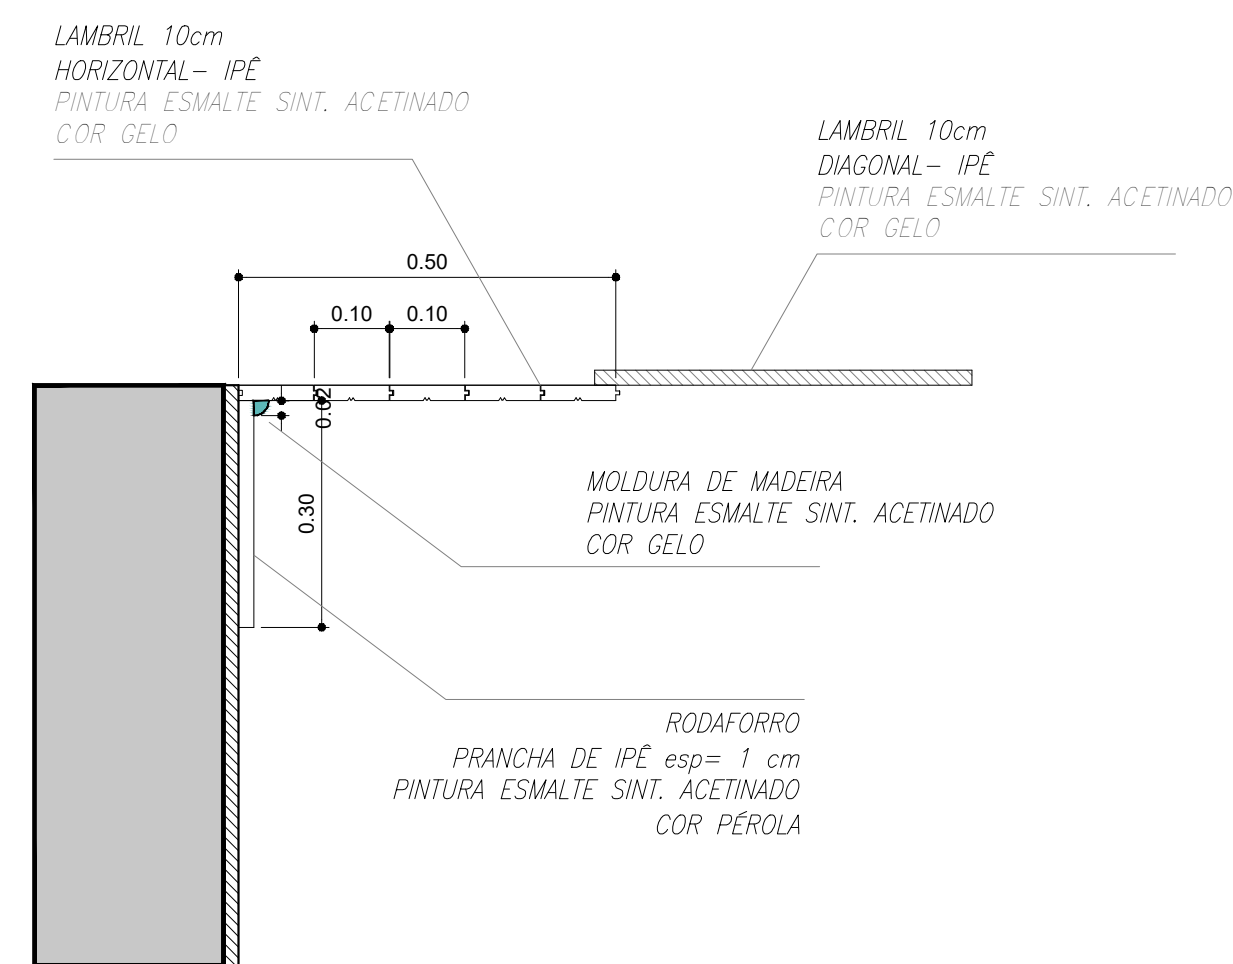


ESCALA: 1:20


ESCALA: 1:10

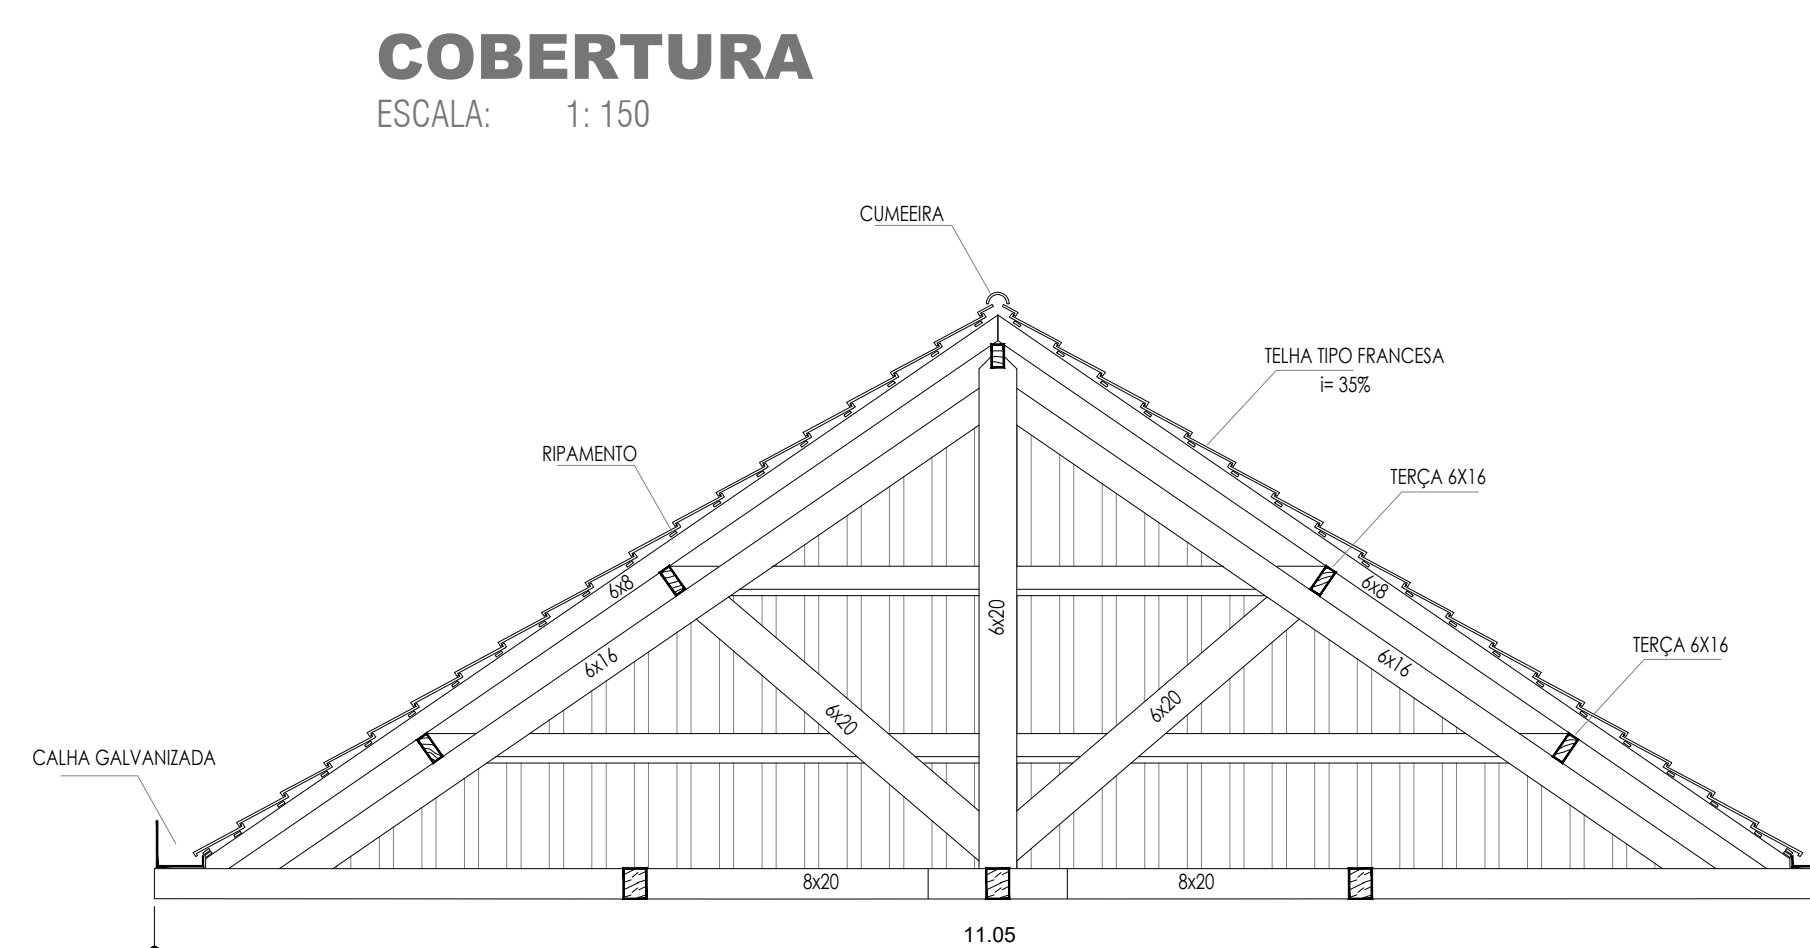

ESCALA: 1: 50

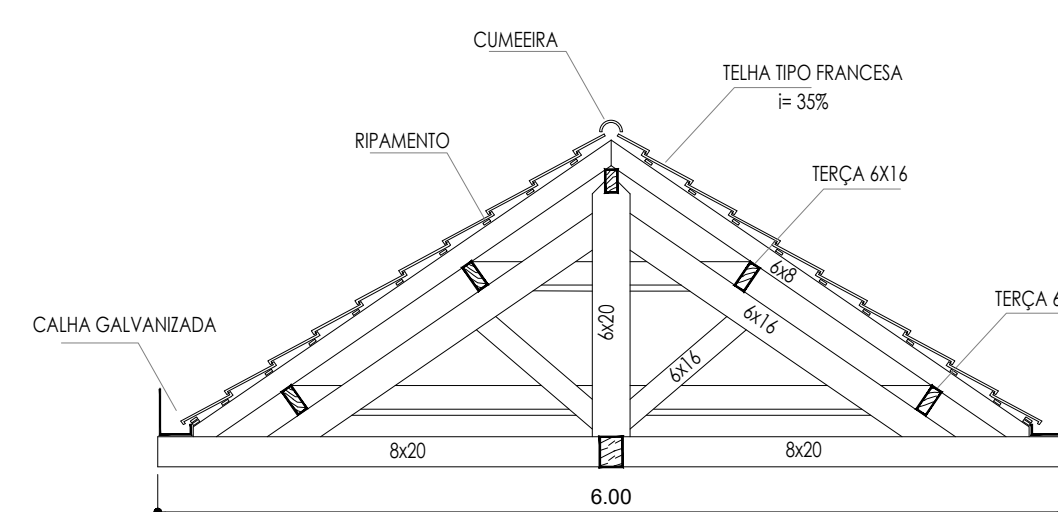

ESCALA: 1: 50

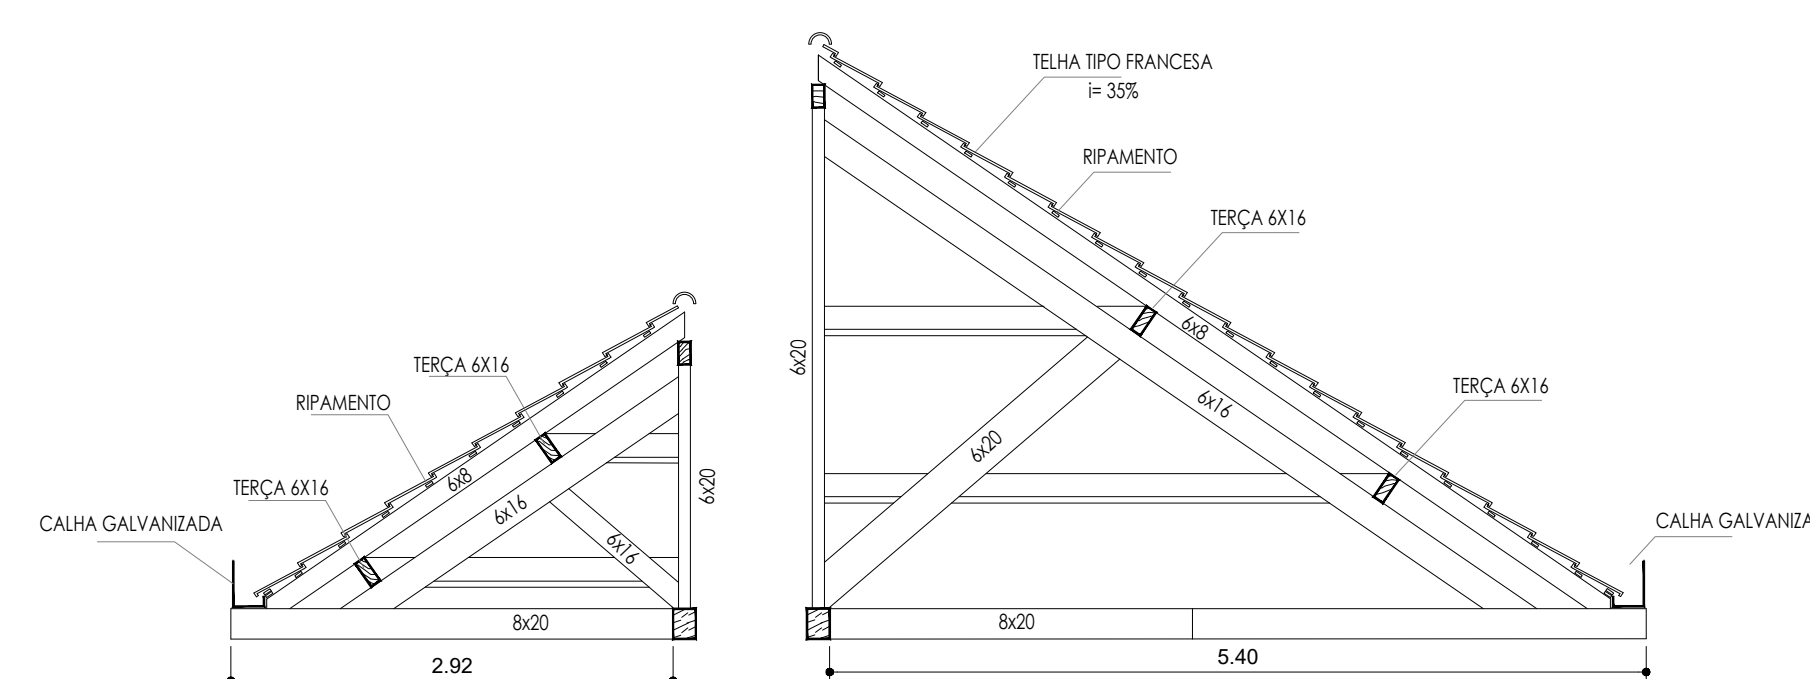


ESCALA: 1: 50




VISTA DA COBERTURA

VISTA DA COBERTURA

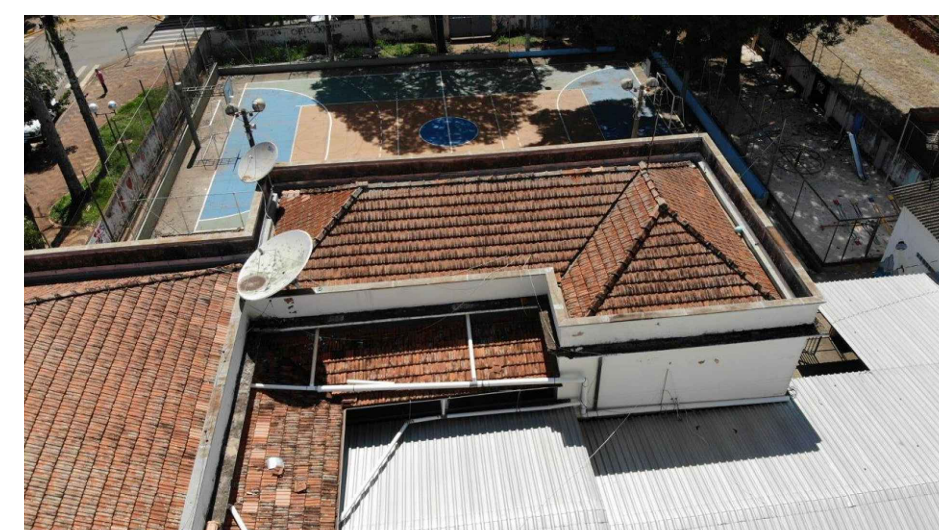

VISTA DA COBERTURA


VISTA DA COBERTURA

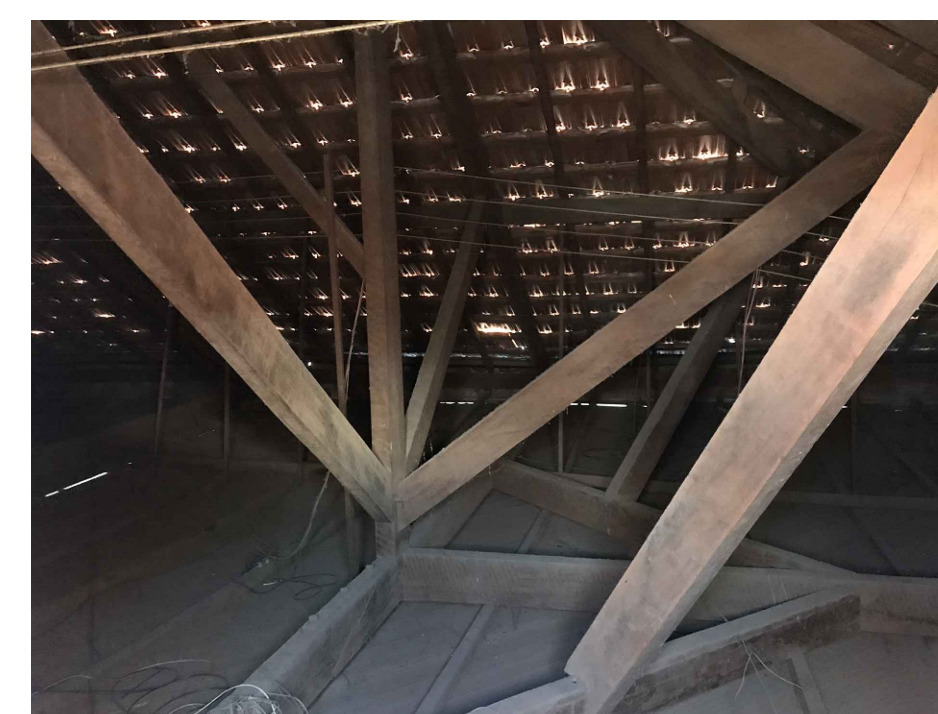


VISTA TESOURA 01



VISTA TESOURA 02

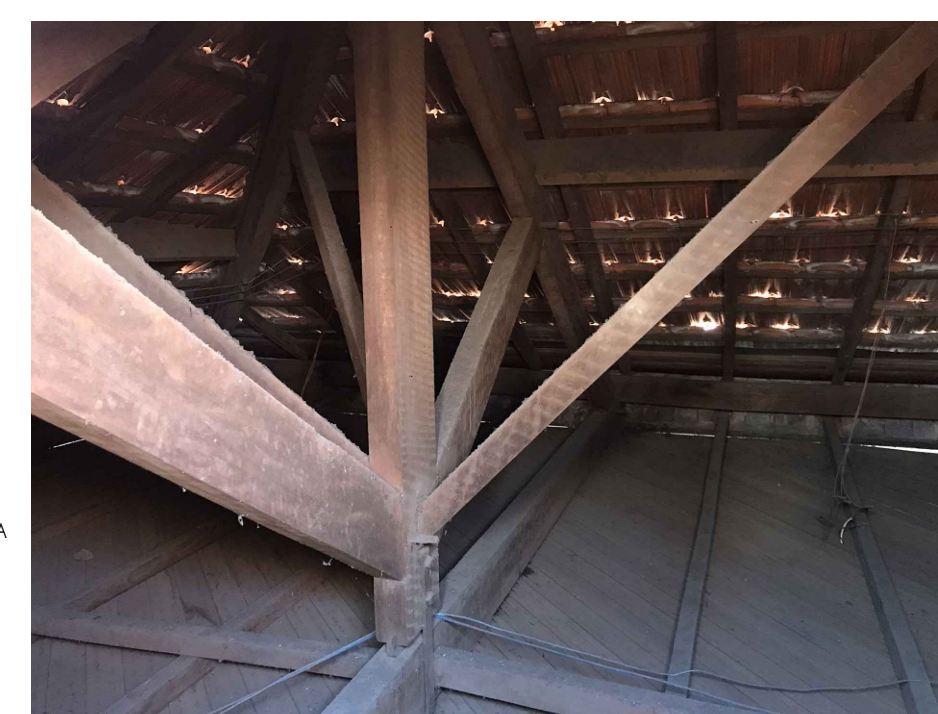

VISTA TESOURA 02

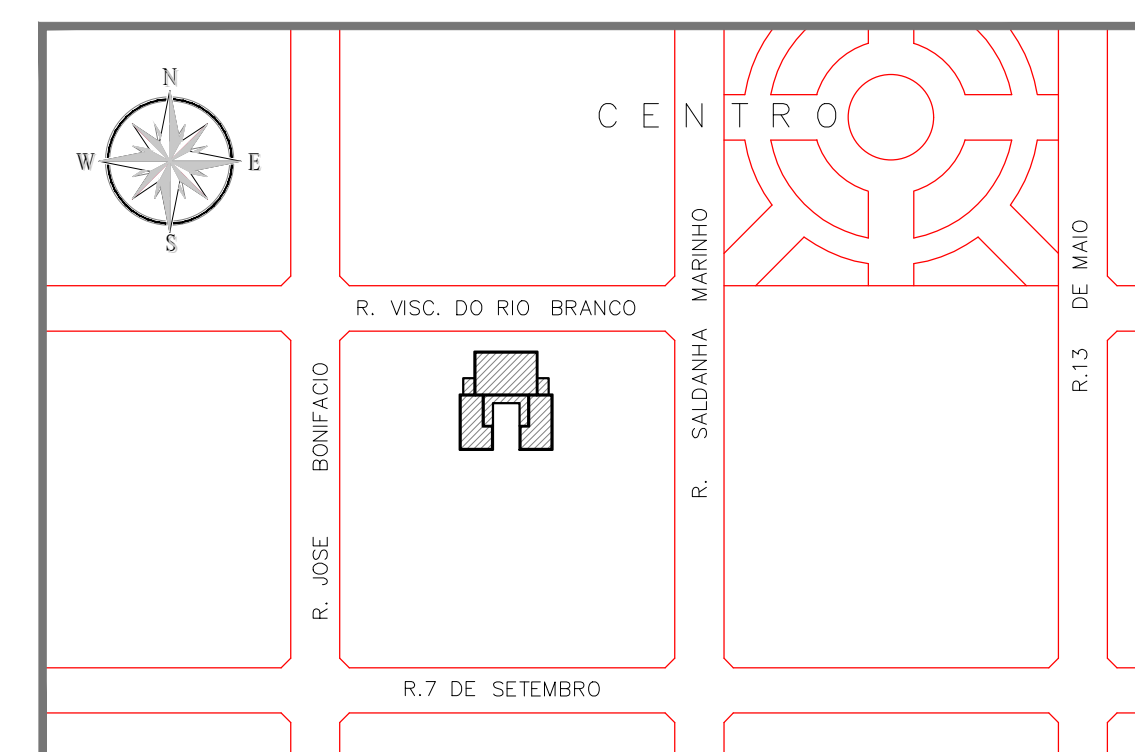

ESCALA: 1:2 000

	PREFEITURA MUNICIPAL DE CORDEIROÓPOLIS - 2017 a 2020 Praça Francisco Orlando, 2000, 3º - Centro Fone: (31) 3562-9900 CP: 18 021, 13.490-010	ARQUITETURA FOLHA: A03													
	<table><tr><td>Assunto:</td><td>LEVANTAMENTO ARQUITETÔNICO</td></tr><tr><td>Ocupação:</td><td>E.E. COL. JOSELY</td></tr><tr><td>Local:</td><td>CORDEIROÓPOLIS/SP</td></tr><tr><td>Interessado:</td><td>Prefeitura Municipal - Sec. de Obras e Planejamento</td></tr><tr><td>Ref.:</td><td>Processo nº 83033/2019 (CONDEPHAAT)</td></tr></table>	Assunto:	LEVANTAMENTO ARQUITETÔNICO	Ocupação:	E.E. COL. JOSELY	Local:	CORDEIROÓPOLIS/SP	Interessado:	Prefeitura Municipal - Sec. de Obras e Planejamento	Ref.:	Processo nº 83033/2019 (CONDEPHAAT)	<table><tr><td>Escala:</td><td>Indicadas</td></tr><tr><td>Data:</td><td>06/AGO/2019</td></tr></table>	Escala:	Indicadas	Data:
Assunto:	LEVANTAMENTO ARQUITETÔNICO														
Ocupação:	E.E. COL. JOSELY														
Local:	CORDEIROÓPOLIS/SP														
Interessado:	Prefeitura Municipal - Sec. de Obras e Planejamento														
Ref.:	Processo nº 83033/2019 (CONDEPHAAT)														
Escala:	Indicadas														
Data:	06/AGO/2019														

	Ass: Felipe Beloto Ass: Exp.º Acioleto Ass: Exp.º Acioleto 18/08/2019 14:00
---	---