




CORTE AA - PARTE 1  
ESC. 1:100

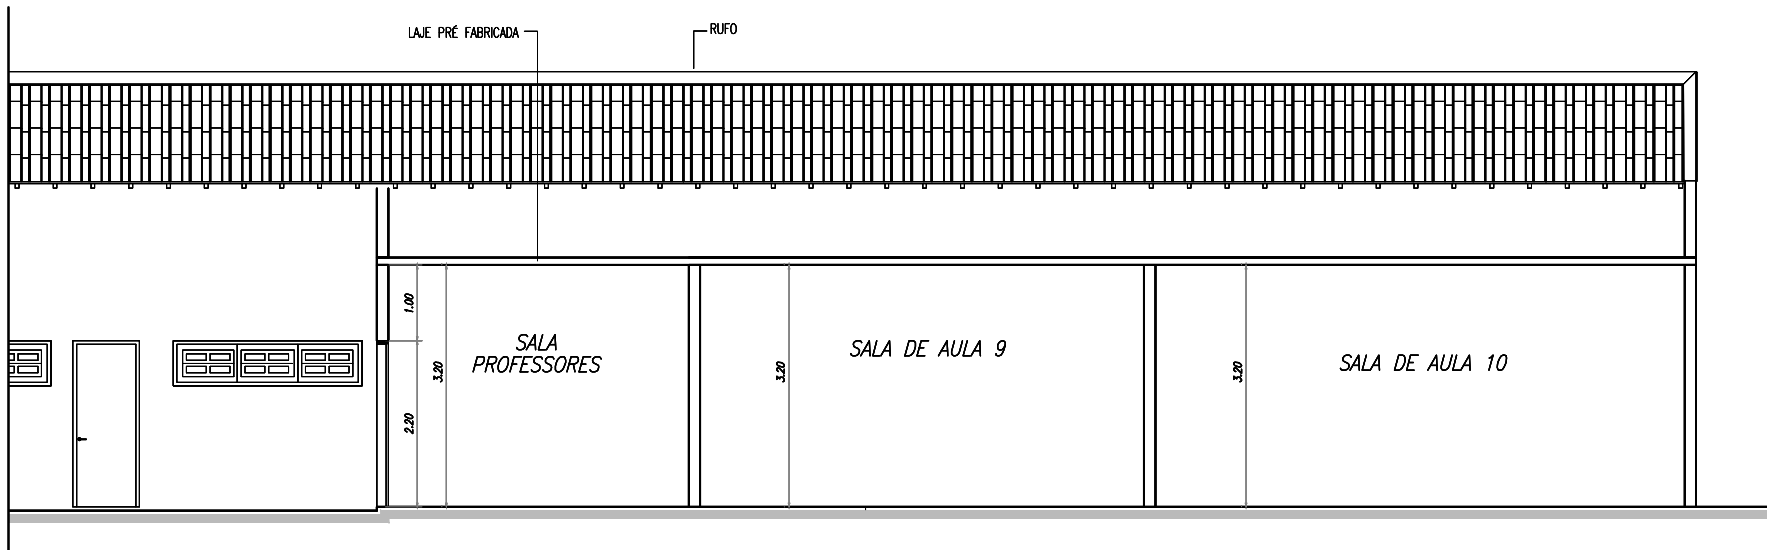

CORTE AA - PARTE 2  
ESC. 1:100

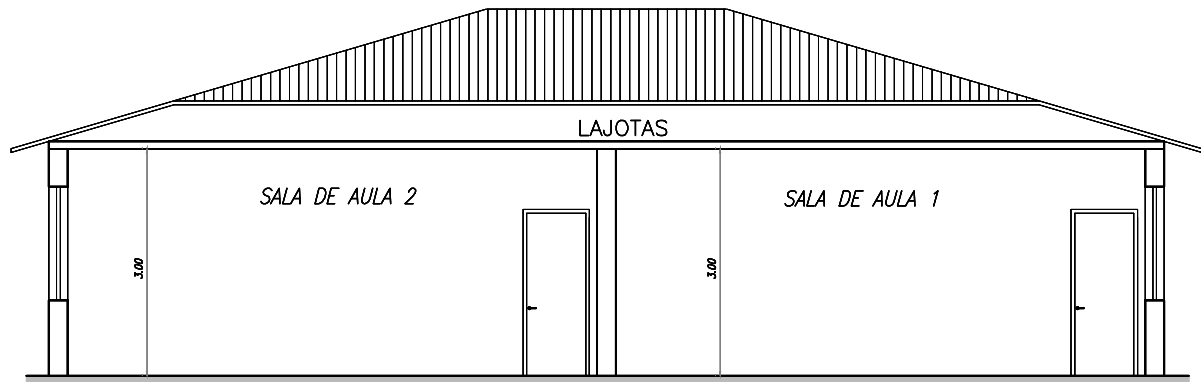

CORTE BB  
ESC. 1:100

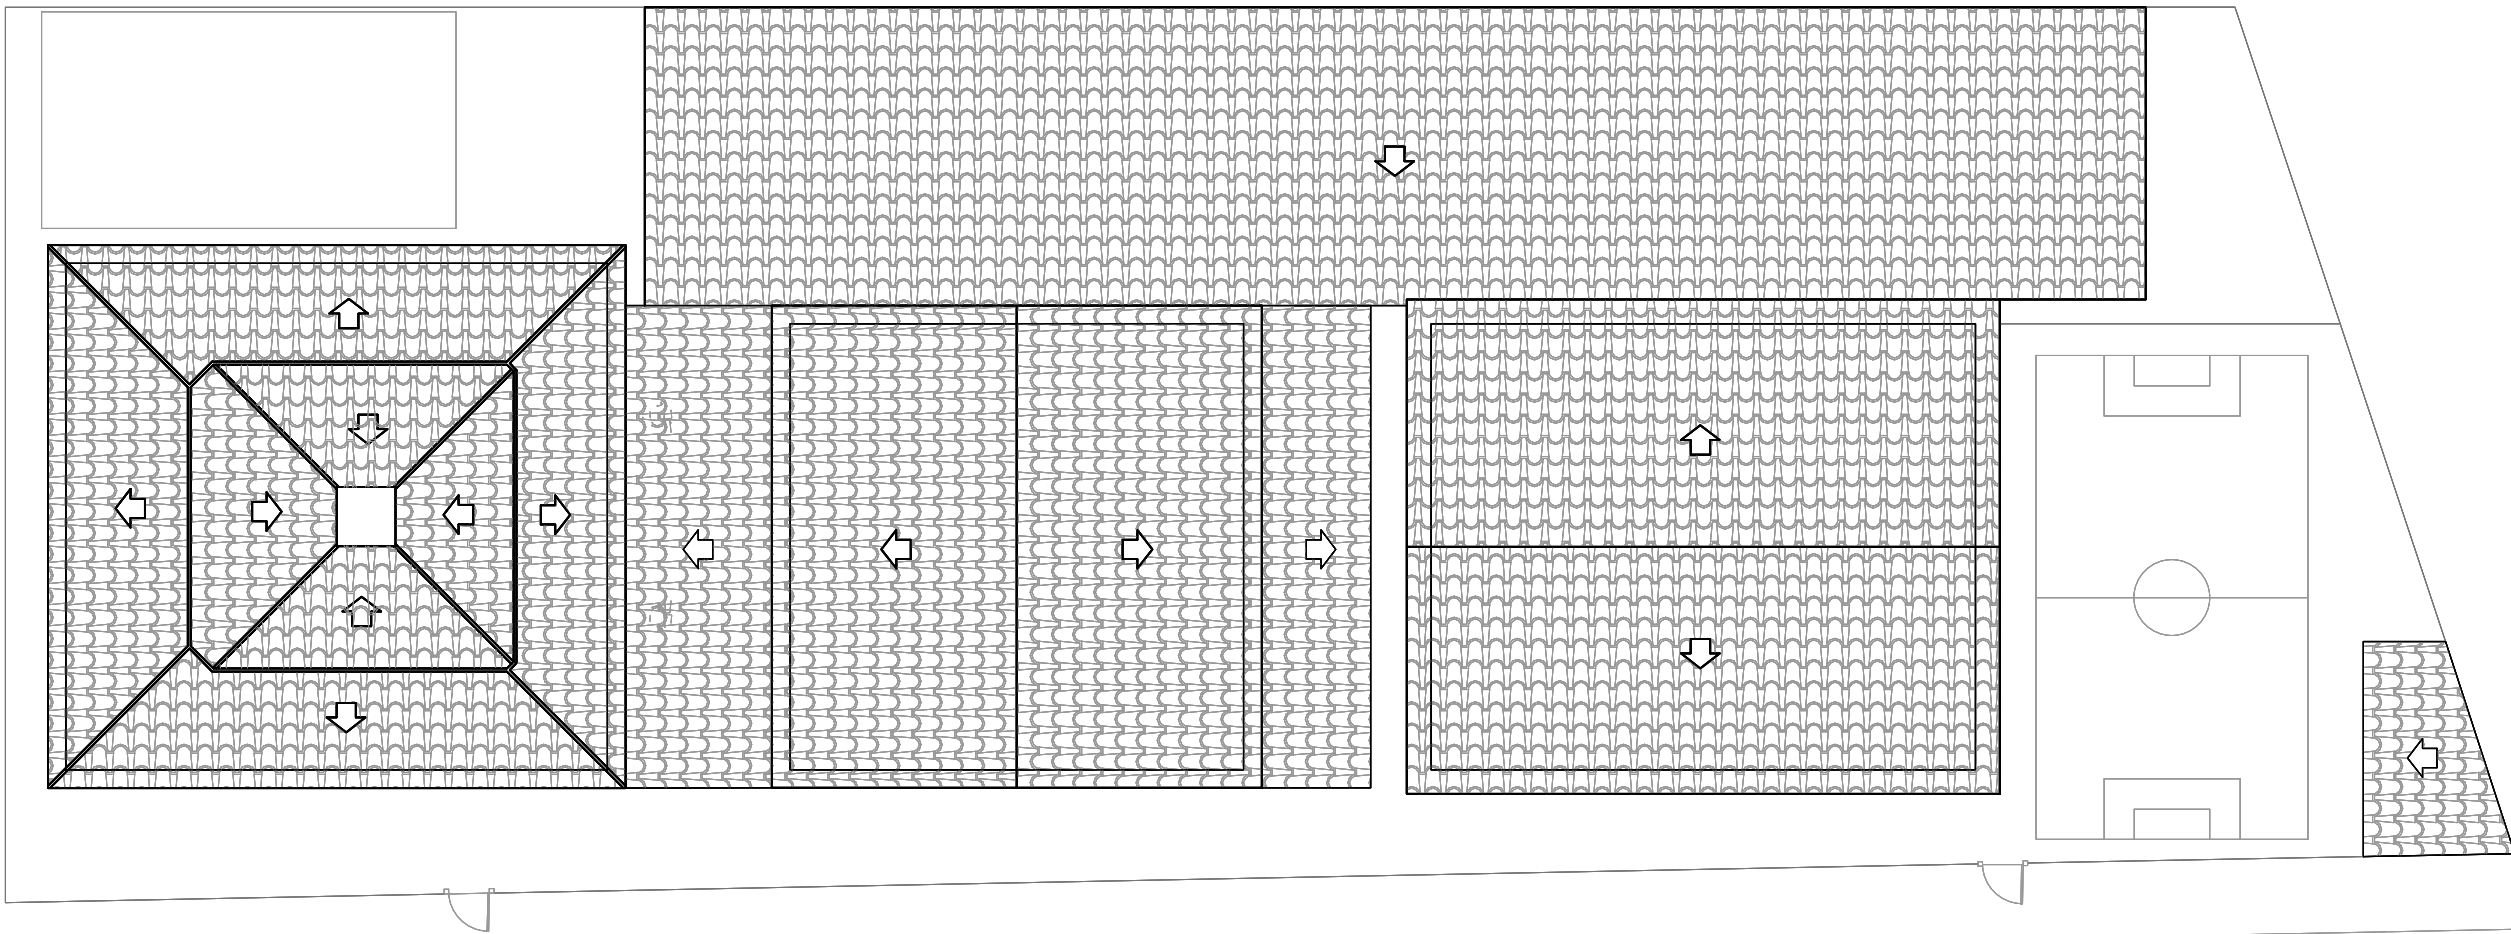

COBERTURA  
ESC. 1:250

Rua Jose Oliva Del Teso

PREFEITURA MUNICIPAL DE CORDEIRÓPOLIS - SP  
CNPJ: 44.660.272/0001-93  
PROPRIETÁRIO

ENG.º CIVIL ALEXANDRE ROGÉRIO GAINO  
CREA: 5060435411  
RESPONSÁVEL TÉCNICO

PROJETO TÉCNICO DE SEGURANÇA CONTRA INCÊNDIO

FL. 04/04

CORTES  
COBERTURA

EDUCACIONAL - E5 OCUPAÇÃO	2.276,87 m² ÁREA DO TERRENO
RUA JOSÉ OLIVA DEL TESO, Nº 657 - JARDIM PROGRESSO LOCAL	1.369,19 m² ÁREA CONSTRUÍDA
PREFEITURA MUNICIPAL DE CORDEIRÓPOLIS - SP PROPRIETÁRIO	30.05.2018 DATA
CENTRO EDUCACIONAL INFANTIL - MARTHA SALIBE ABRAHÃO RESPONSÁVEL PELO USO	INDICADAS ESCALA
ENG.º CIVIL ALEXANDRE ROGÉRIO GAINO - CREA: 5060435411 RESPONSÁVEL TÉCNICO	28027230180679037 ART