



ISOMÉTRICO
ESC. 1:100

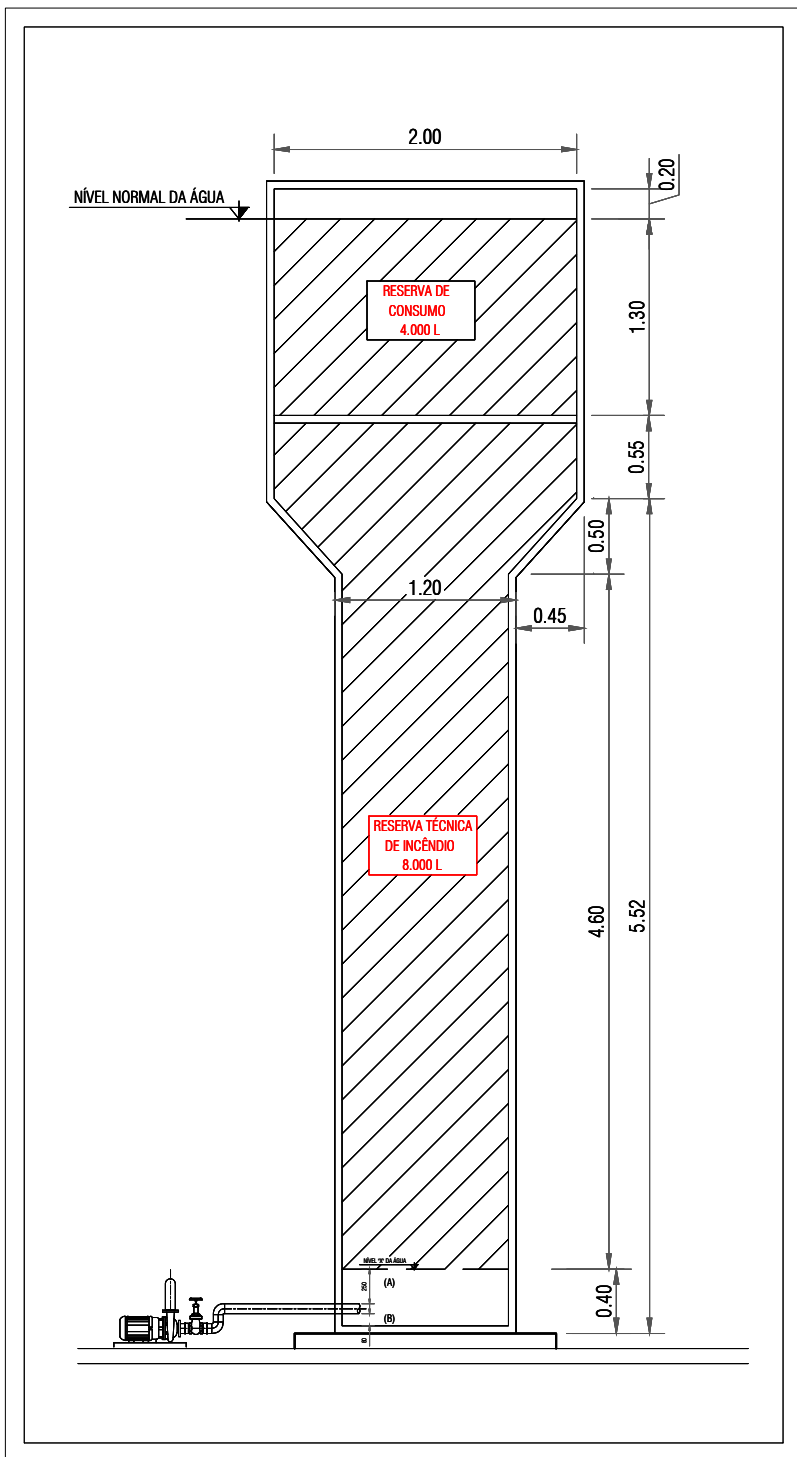

DETALHE RESERVATÓRIO
ESC. 1:50

RESUMO DO SISTEMA HIDRÁULICO	
CARACTERÍSTICA DA BOMBA	ACIONAMENTO
	● MANUAL (BOTOEIRA)
● PRESSÃO = 42,00 MCA	RESERVATÓRIO
● VAZÃO = 300,00 L/MIN.	● METÁLICO
● MOTOR = 3,80 CV	● RTI = 8 m³
ADOTAR = 4,00 CV	MANGUEIRAS
	● 38 MM
VAZÃO E PRESSÃO NOS HIDRANTES 1 E 2	
VA1 = 34,67 mca	VA2 = 34,99 mca
Q1 = 150,00 l/min.	Q2 = 150,00 l/min.

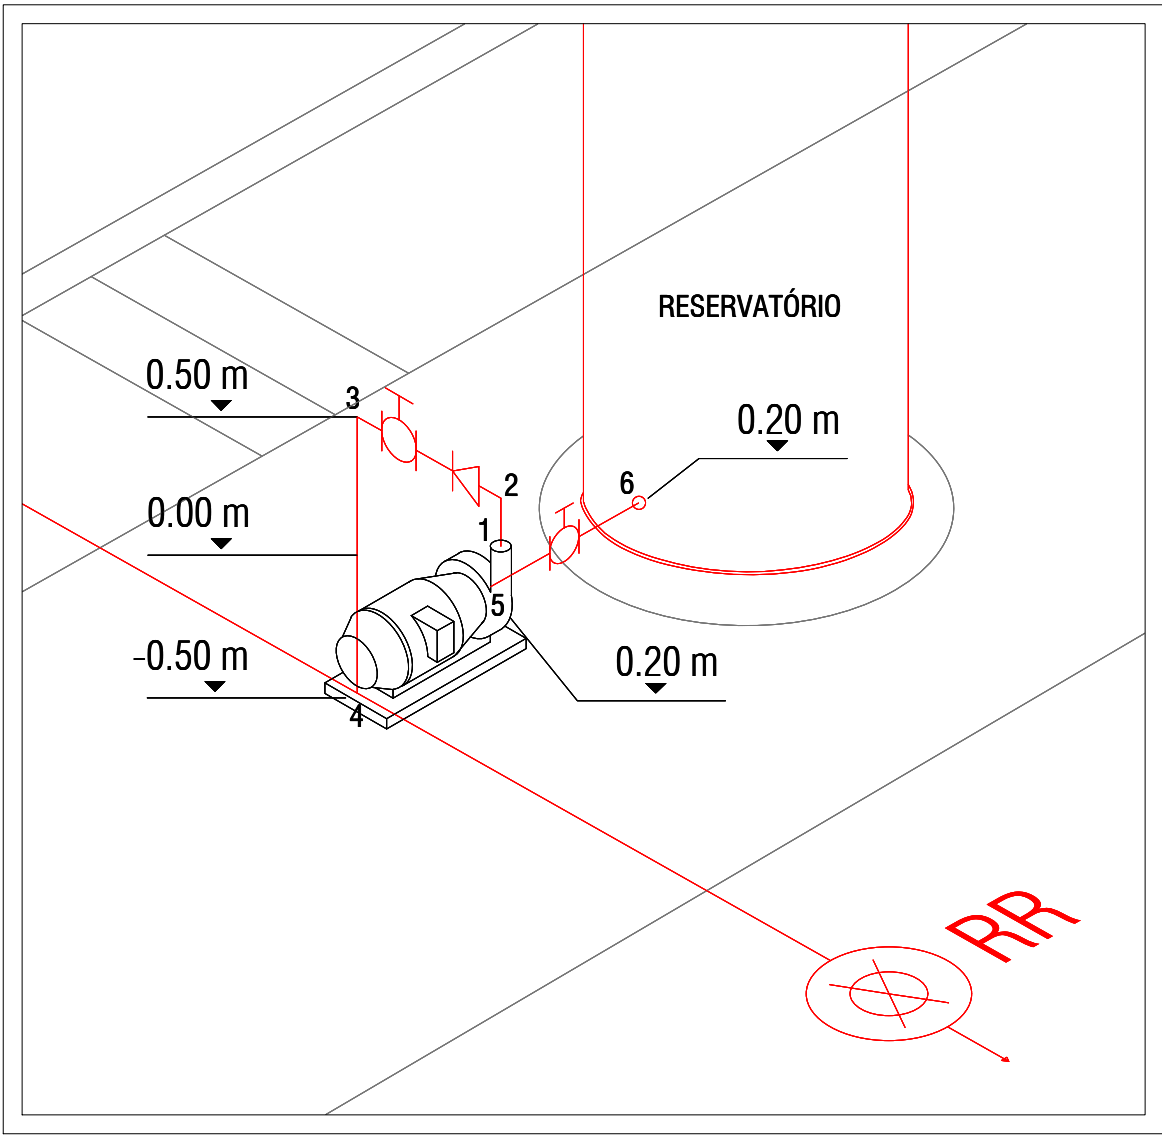

DETALHE DA BOMBA
SEM ESCALA

LEGENDA			
	VÁLVULA DE RETENÇÃO		
	REGISTRO DE GAVETA		
NOTA: COMPRIMENTO EQUIVALENTES, FOI EXTRAÍDO DA NBR 5626/98			
TRECHO	MATERIAL	DIÂMETRO	COMPRIMENTO
TUBULAÇÃO PARA OS HIDRANTES			
1 - 2	A° G°	63mm	0,20m
2 - 3	A° G°	63mm	0,60m
3 - 4	A° G°	63mm	1,00m
5 - 6	A° G°	63mm	0,65m

PREFEITURA MUNICIPAL DE CORDEIRÓPOLIS - SP CNPJ: 44.660.272/0001-93 PROPRIETÁRIO		ENG.º CIVIL ALEXANDRE ROGÉRIO GAINO CREA: 5060435411 RESPONSÁVEL TÉCNICO	
PROJETO TÉCNICO DE SEGURANÇA CONTRA INCÊNDIO		FL. 03/04	
ISOMÉTRICO	EDUCACIONAL - E5	2.276,87 m²	ÁREA DO TERRENO
	RUA JOSÉ OLIVA DEL TESO, Nº 657 - JARDIM PROGRESSO	1.369,19 m²	ÁREA CONSTRUÍDA
	PREFEITURA MUNICIPAL DE CORDEIRÓPOLIS - SP	30.05.2018	DATA
	CENTRO EDUCACIONAL INFANTIL - MARTHA SALIBE ABRAHÃO	INDICADAS	ESCALA
	ENG.º CIVIL ALEXANDRE ROGÉRIO GAINO - CREA: 5060435411	28027230180679037	ART