


PLANTA  
ESC. 1:100

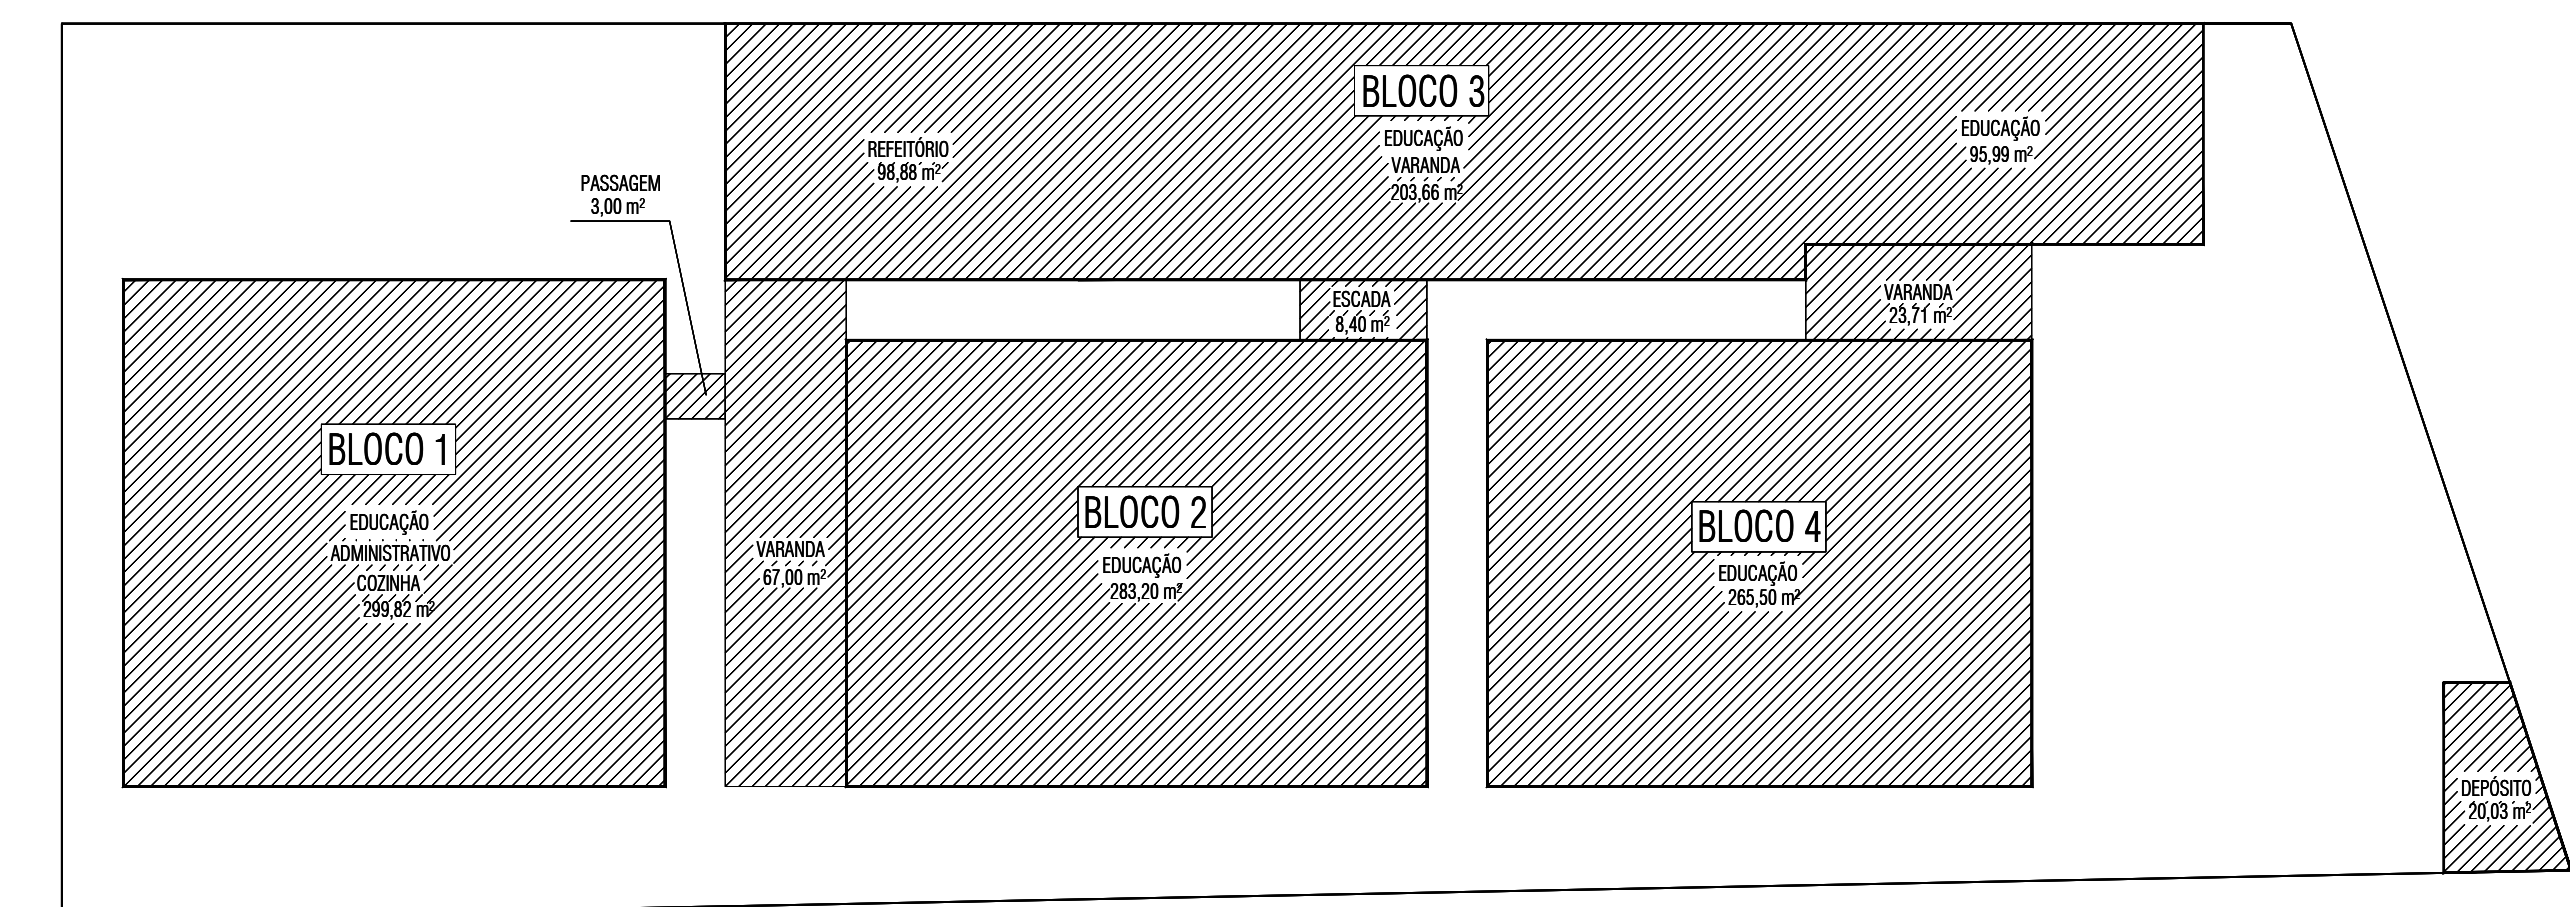

IMPLANTAÇÃO / ÁREAS  
ESC. 1:250

Rua Jose Oliva Del Teso

LEGENDA INCÊNDIO		LEGENDA INCÊNDIO		LEGENDA INCÊNDIO	
	Extintor de Água Pressurizada (2-A)		Subida de Tubulação		Parede Corta Fogo
	Extintor de Pó Químico Seco BC (20-B-C)		Descida de Tubulação		Central de GLP
	Extintor de Pó ABC (2-A:20-B-C)		Direção do Fluxo da Rota de Fuga		Barra Antipânico
	Extintor de Gás Carbônico BC (5-B-C)		Saída Final da Rota de Fuga		Avisador Sonoro e Visual
	Extintor de Espuma Mecânica(2-A:10-B)		Canhão Monitor - Sistema Fixo de Espuma		Detector de Calor Pontual
	Extintor sobre rodas de Pó Químico Seco BC (80-B-C)		Canhão Monitor - Sistema Fixo de Resfriamento		Central do Sistema de Iluminação de Emergência
	Ponto de Iluminação de Emergência de Aclaramento Autônomo		Sistema Portátil de Espuma - Esguicho Lançador		Baterias do Sistema de Iluminação de Emergência
	Ponto de Iluminação de Emergência de Balizamento Autônomo		Extrato Formador de Espuma (EFE) - Portátil		Chave Elétrica Principal
	Central do Sistema de Alarme		Líquido Combustível e Inflamável		Área Fria
	Baterias do Sistema de Alarme		Tanque Vertical Acima do Solo		Vaso Sobre Pressão
	Acionador Manual do Sistema de Alarme		Tanque Horizontal Acima do Solo		Detector de Fumaça Pontual
	Avisador Sonoro tipo Sirene		Registro de Recalque		Tubulação Enterrada
	Hidrante Simples (1 Saída)		Bomba de Incêndio		Tubulação Aérea
	Acionador Manual da Bomba de Incêndio (Ligo/Desliga)		Reserva de Incêndio		Grupo Motorizador

Nota: O SISTEMA DE SINALIZAÇÃO DE EMERGÊNCIA ATENDERÁ AO CONTIDO NA INSTRUÇÃO TÉCNICA Nº 20/11 DO CBPMESP.

PREFEITURA MUNICIPAL DE CORDEIROPOLIS - SP  
CNPJ: 44.680.272/0001-93  
PROPRIETÁRIO

PROJETO TÉCNICO DE SEGURANÇA CONTRA INCÊNDIO

FL. 02/04

PLANTA  
IMPLANTAÇÃO

EDUCACIONAL - E5	2.276,87 m²
OCUPAÇÃO	ÁREA DO TERRENO
RUA JOSÉ OLIVA DEL TESO, Nº 657 - JARDIM PROGRESSO	1.369,19 m²
LOCAL	ÁREA CONSTRUÍDA
PREFEITURA MUNICIPAL DE CORDEIROPOLIS - SP	30.05.2018
RESPONSÁVEL	DATA
CENTRO EDUCACIONAL INFANTIL - MARTHA SALIBE ABRAHÃO	INDICADAS
RESPONSÁVEL PELO USO	ESCALA
ENG.º CIVIL ALEXANDRE ROGÉRIO GAINO - CREA: 5060435411	2802/2301806/9037
RESPONSÁVEL TÉCNICO	ART