



CORTE A - A
ESC.: 1 - 100

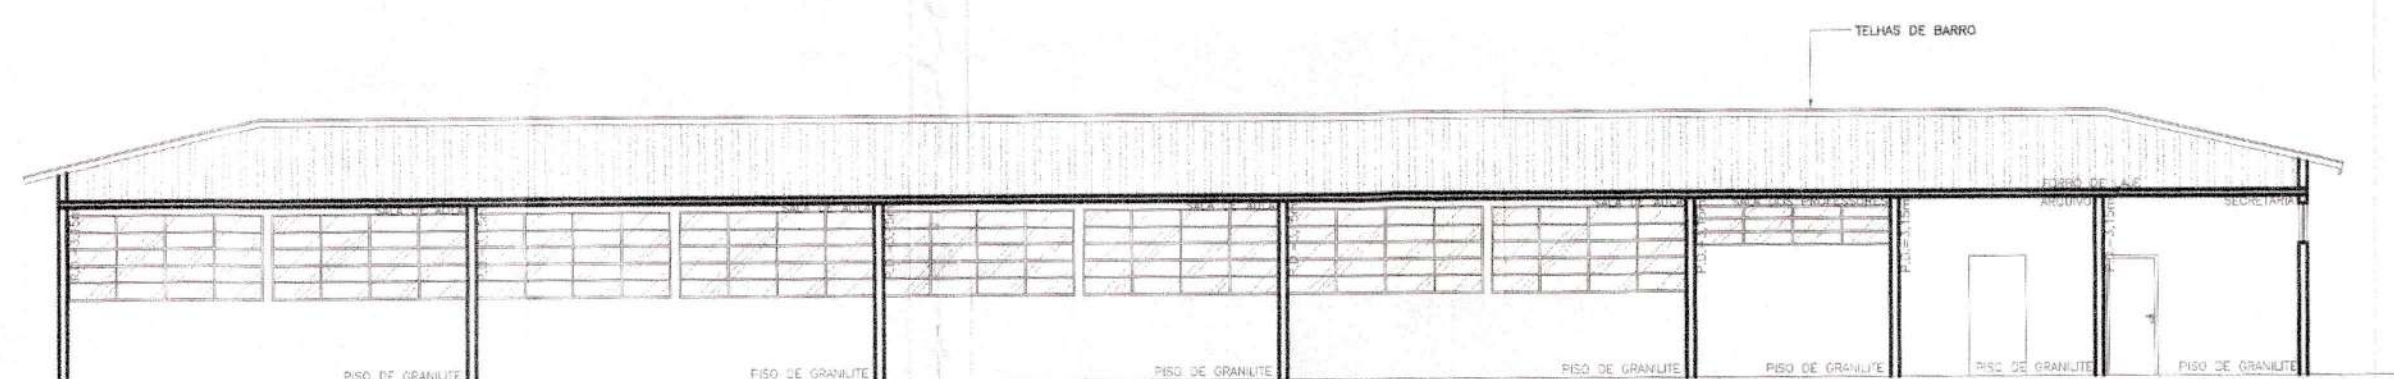

CORTE B - B
ESC.: 1 - 100

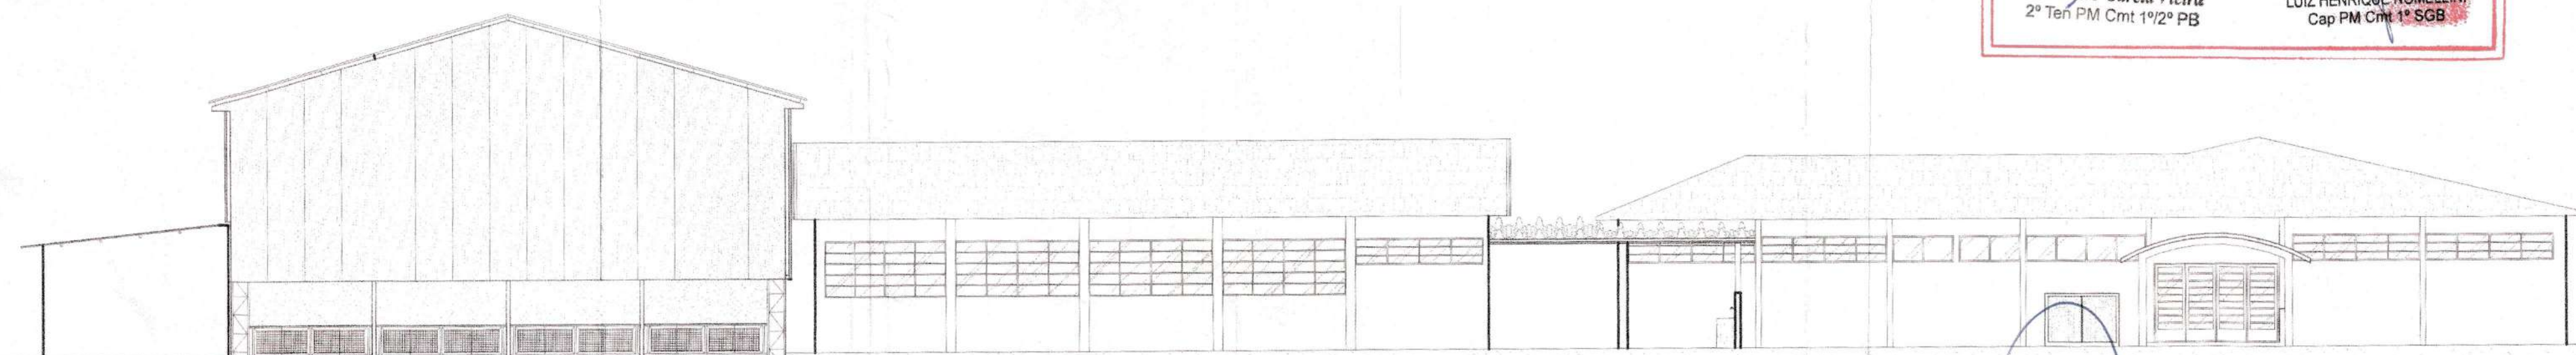

FACHADA
ESC.: 1 - 125



PREFEITURA MUNICIPAL DE CORDEIRÓPOLIS
CNPJ: 44.860.272/0001-93
PROPRIETÁRIO

ENGENHEIRO CIVIL ALEXANDRE ROGÉRIO GAINO
CREA: 506.043.541-1
RESPONSÁVEL TÉCNICO

PROJETO TÉCNICO DE SEGURANÇA CONTRA INCÊNDIO

FL. 04/04

CORTES

EDUCACIONAL	2.506,58 m²
Ocupação	ÁREA DO TERRENO
RUA SÃO JOÃO EVANGELISTA, Nº 510 - C.J. HABITACIONAL SÃO JOSÉ II	1.593,03 m²
LOCAL	CONSTRUIR
PREFEITURA MUNICIPAL DE CORDEIRÓPOLIS	20.12.2010
PROPRIETÁRIO	DATA
PREFEITURA MUNICIPAL DE CORDEIRÓPOLIS	1 - 125
RESPONSÁVEL PELO USO	ESCALA
ENG. CIVIL ALEXANDRE ROGÉRIO GAINO - CREA: 506.043.541-1	
RESPONSÁVEL TÉCNICO	