







LEGENDA			
	VÁLVULA DE RETENÇÃO		
	REGISTRO DE GAVETA		
	BOMBA DE INCÊNDIO PRESSÃO: 24,38 mca VAZÃO: 263,94 L/min POTÊNCIA: 3,65 CV		
NOTA: COMPRIMENTO EQUIVALENTE, FOI EXTRAÍDO DA NBR 5626/98			
TUBULAÇÃO			
TRÉCHO	MATERIAL	DIÂMETRO	COMPRIMENTO
1 - 2	A° G"	65 mm	0,30
2 - 3	A° G"	65 mm	1,20
3 - 4	A° G"	65 mm	1,20
5 - 6	A° G"	65 mm	1,00

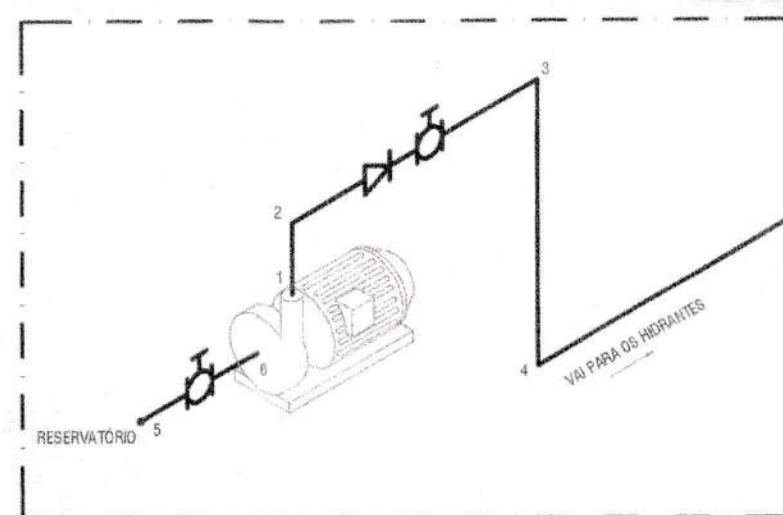

DETALHE DA BOMBA  
ESC.: 1 - 30

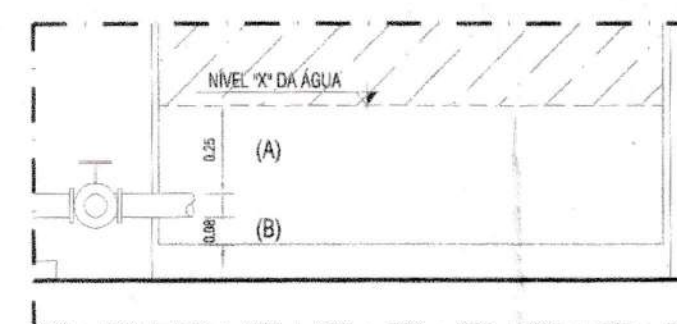

DETALHE DE SUCÇÃO  
ESC.: 1 - 20

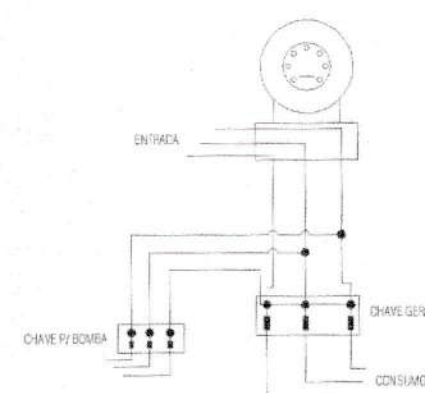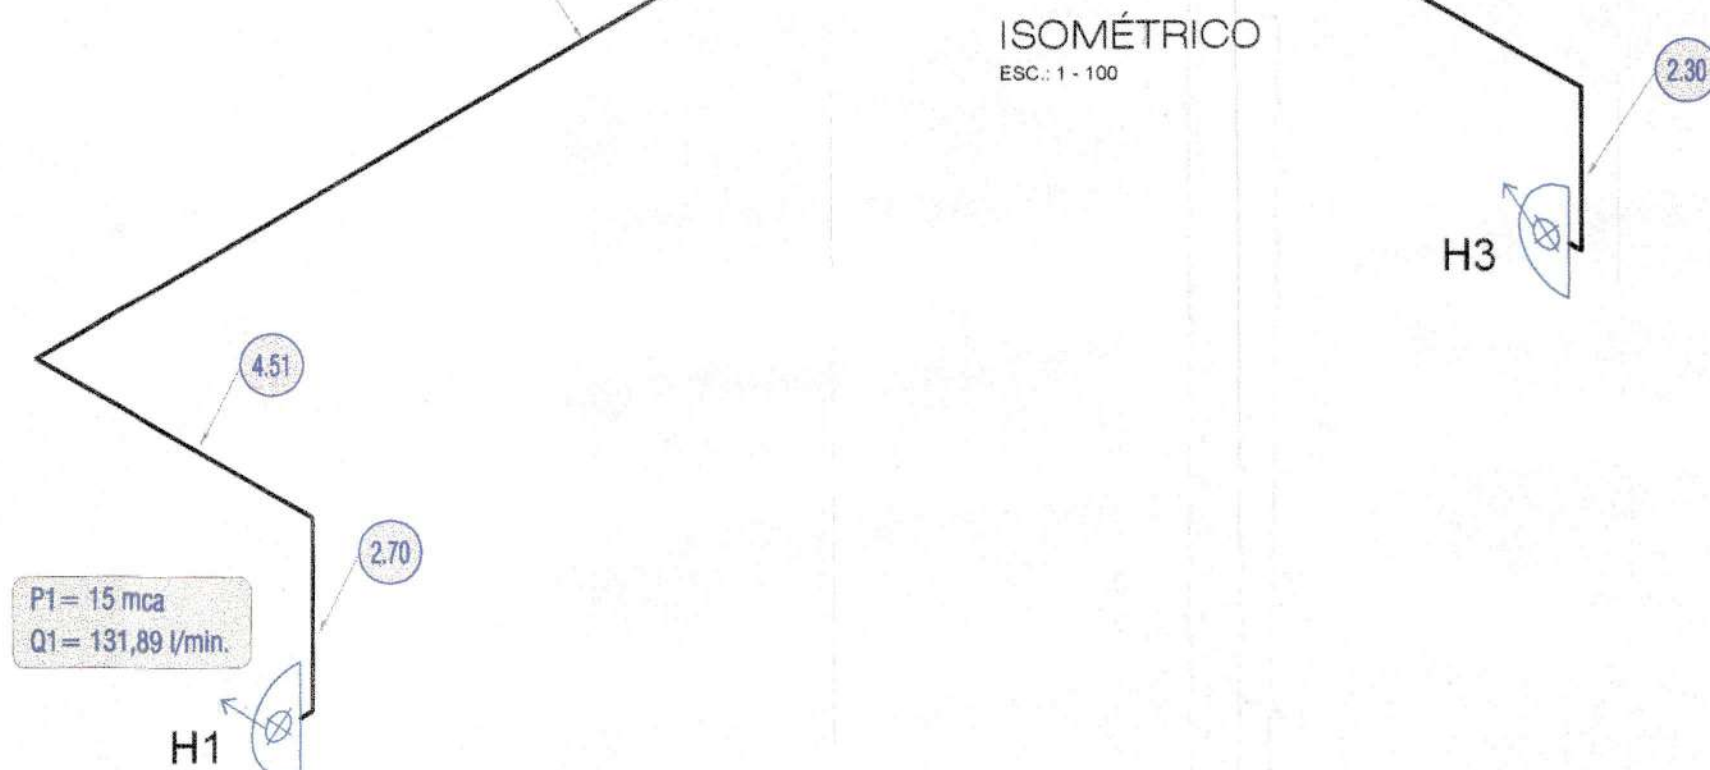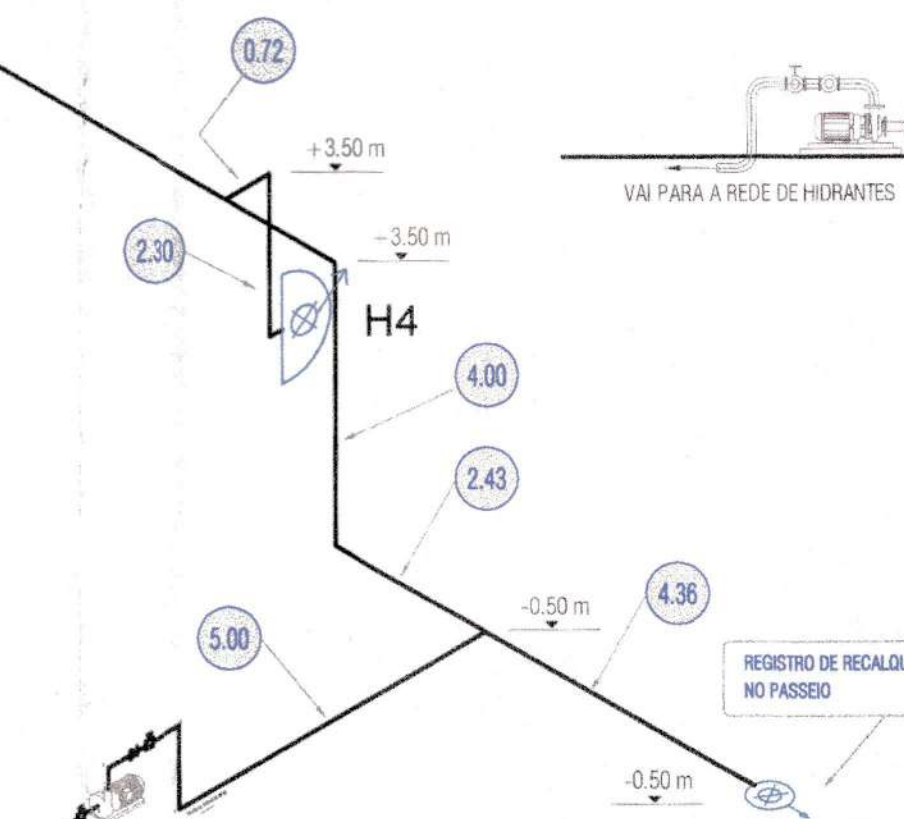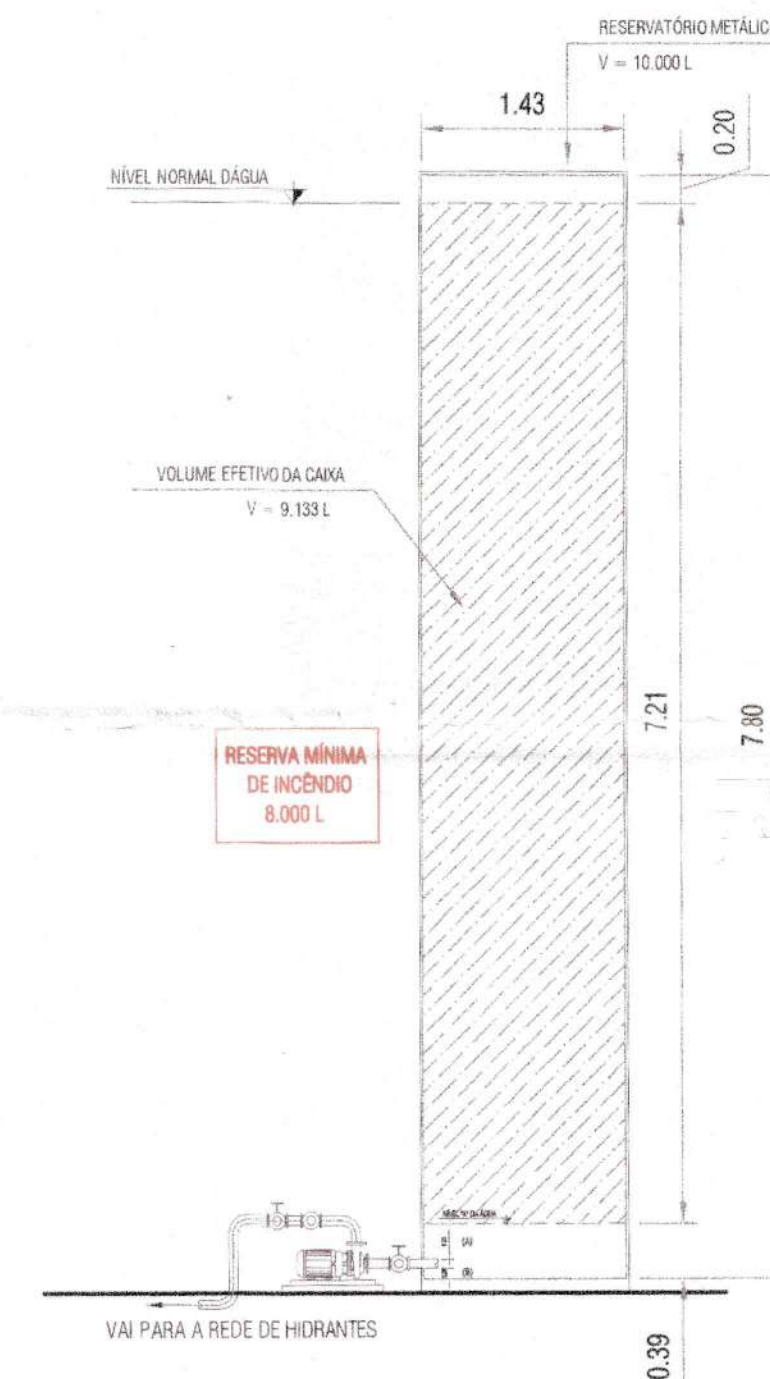

ESQUEMA DE LIGAÇÃO ELÉTRICA P/  
ACIONAMENTO DA BOMBA DE INCÊNDIO

PREFEITURA MUNICIPAL DE CORDEIROPOLIS  
CNPJ: 44.660.272/0001-93  
PROPRIETÁRIO

ENGENHEIRO CIVIL ALEXANDRE ROGÉRIO GAINO  
CREA: 506.043.541-1  
RESPONSÁVEL TÉCNICO

PROJETO TÉCNICO DE SEGURANÇA CONTRA INCÊNDIO

FL 02/04

ISOMÉTRICO

EDUCACIONAL	2.506,56 m²
OCCUPAÇÃO	ÁREA DO TERRENO
RUA SÃO JOÃO EVANGELISTA, Nº 510 - CJ. HABITACIONAL SÃO JOSÉ II	1.583,03 m²
LOCAL	CONSTRUIR
PREFEITURA MUNICIPAL DE CORDEIROPOLIS	20.12.2010
PROPRIETÁRIO	DATA
PREFEITURA MUNICIPAL DE CORDEIROPOLIS	1 - 125
RESPONSÁVEL PELO USO	ESCALA
ENG. CIVIL ALEXANDRE ROGÉRIO GAINO - CREA: 506.043.541-1	
RESPONSÁVEL TÉCNICO	