



- RETORNO 50mm - 30cm ABAIXO DA BORDA
- RETORNO 50mm - 30cm ABAIXO DA BORDA
ÁGUA QUENTE
- RALO 60mm - 50cm DISTANCIADO DA PAREDE
- SKIMMER 3cm ABAIXO DA BORDA
- ASPIRAÇÃO - 40cm ABAIXO DA BORDA

LEGENDA ENTRADAS
E SAÍDAS PISCINA


B

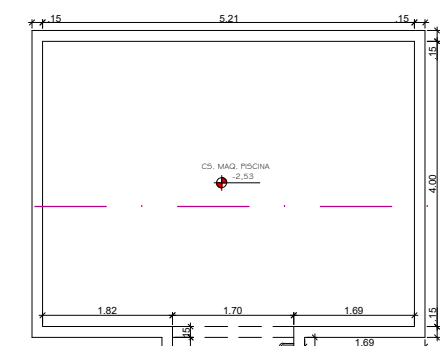


CASA DE MÁQ.
PISO INFERIOR

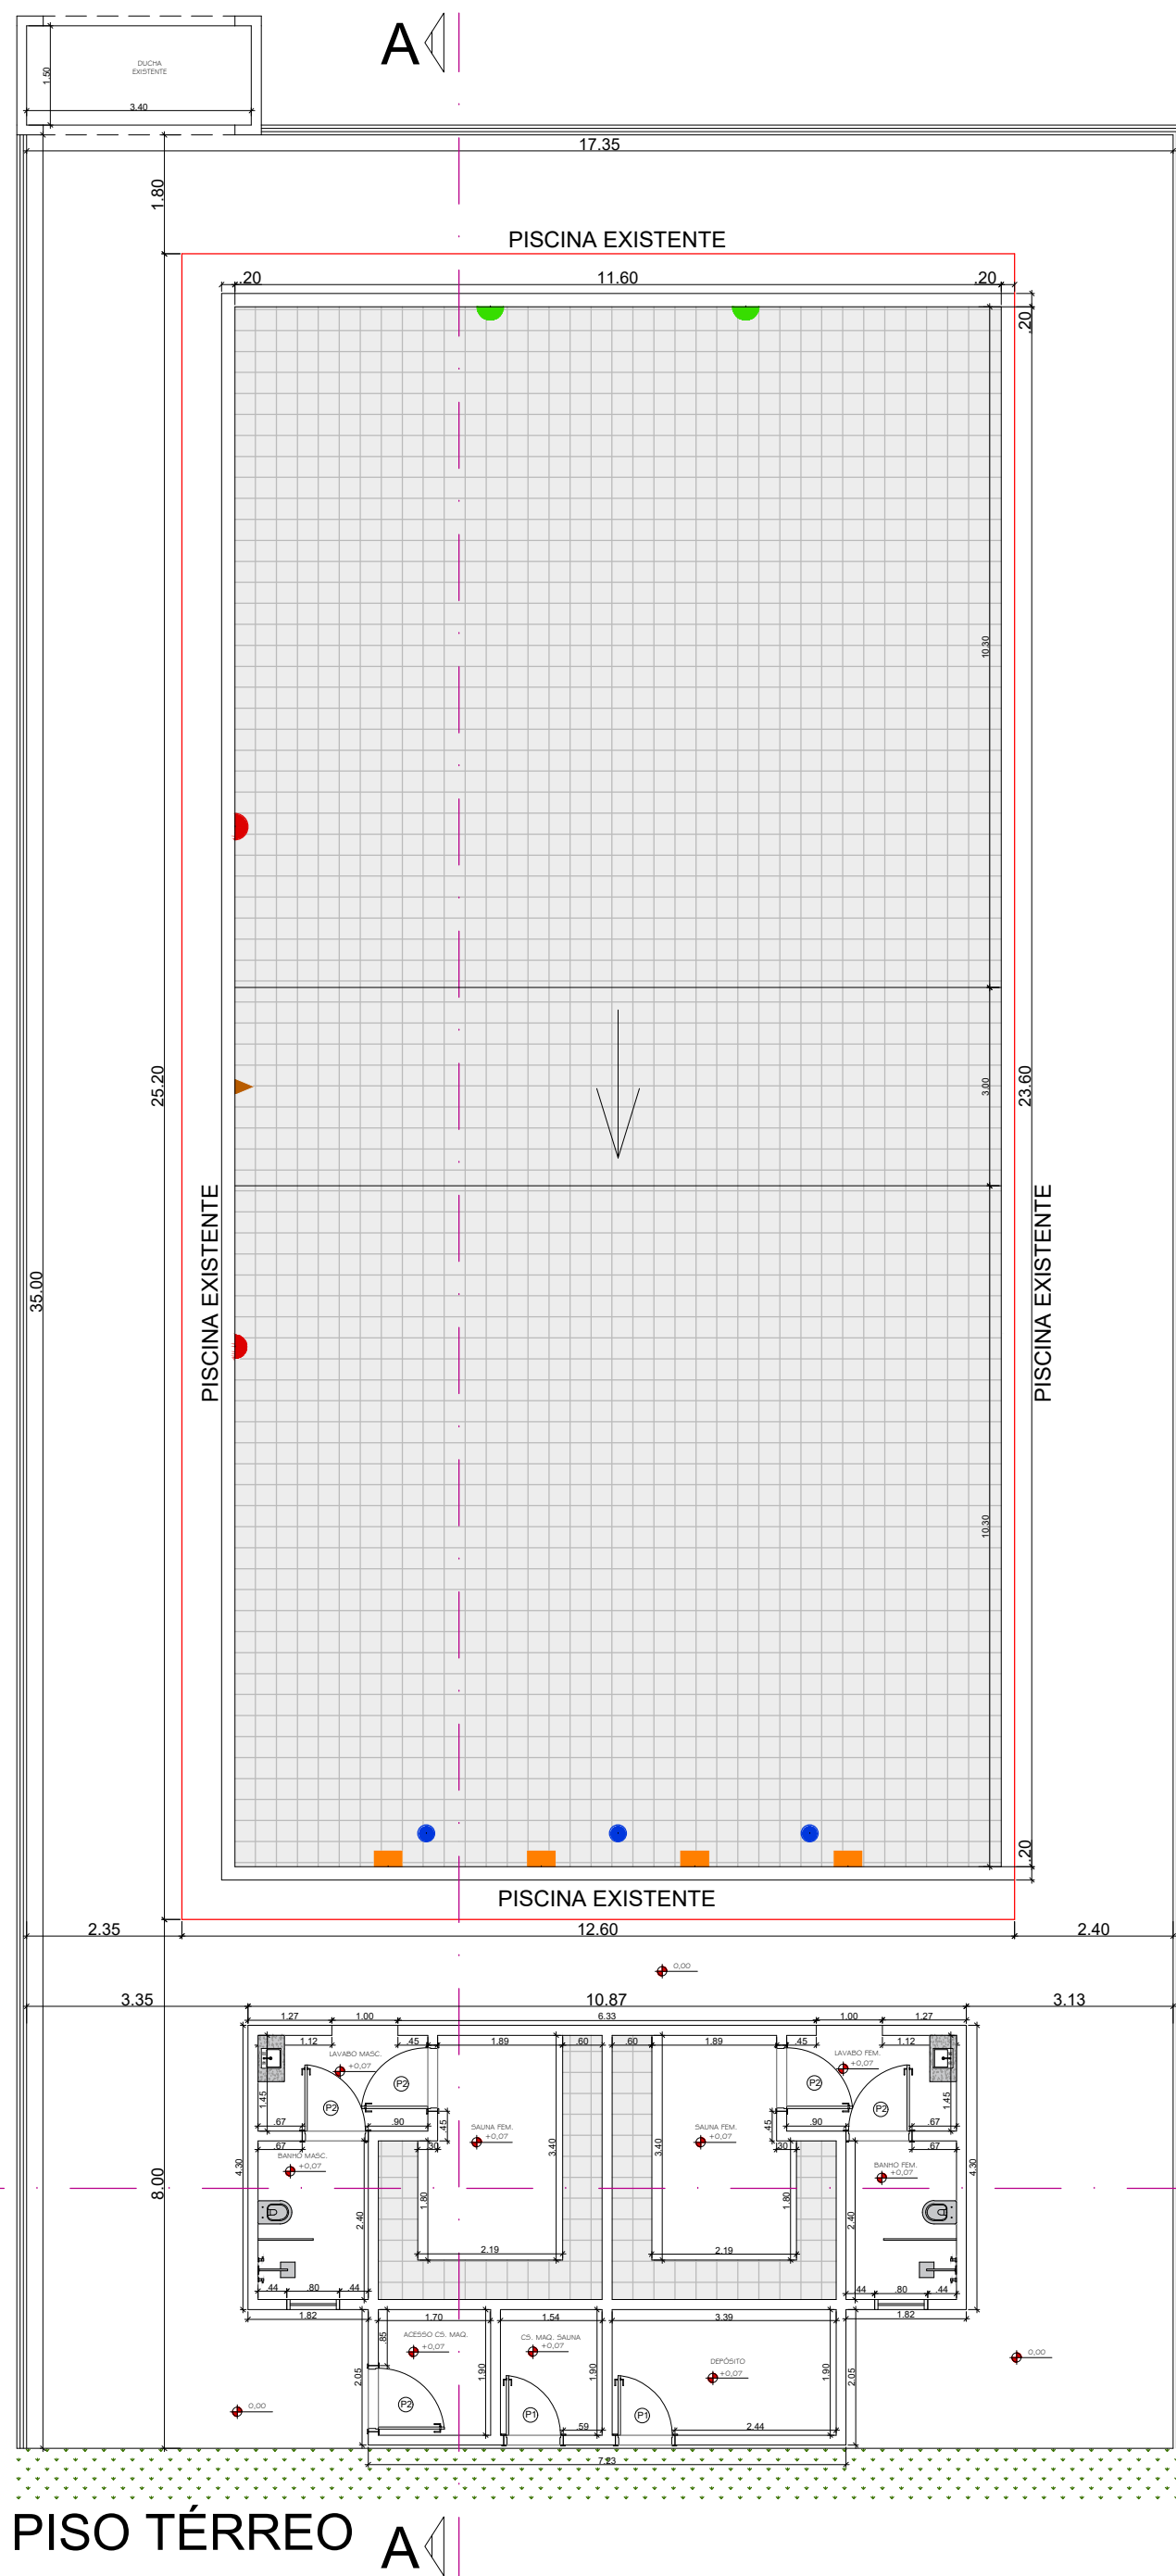

CORTE A-A

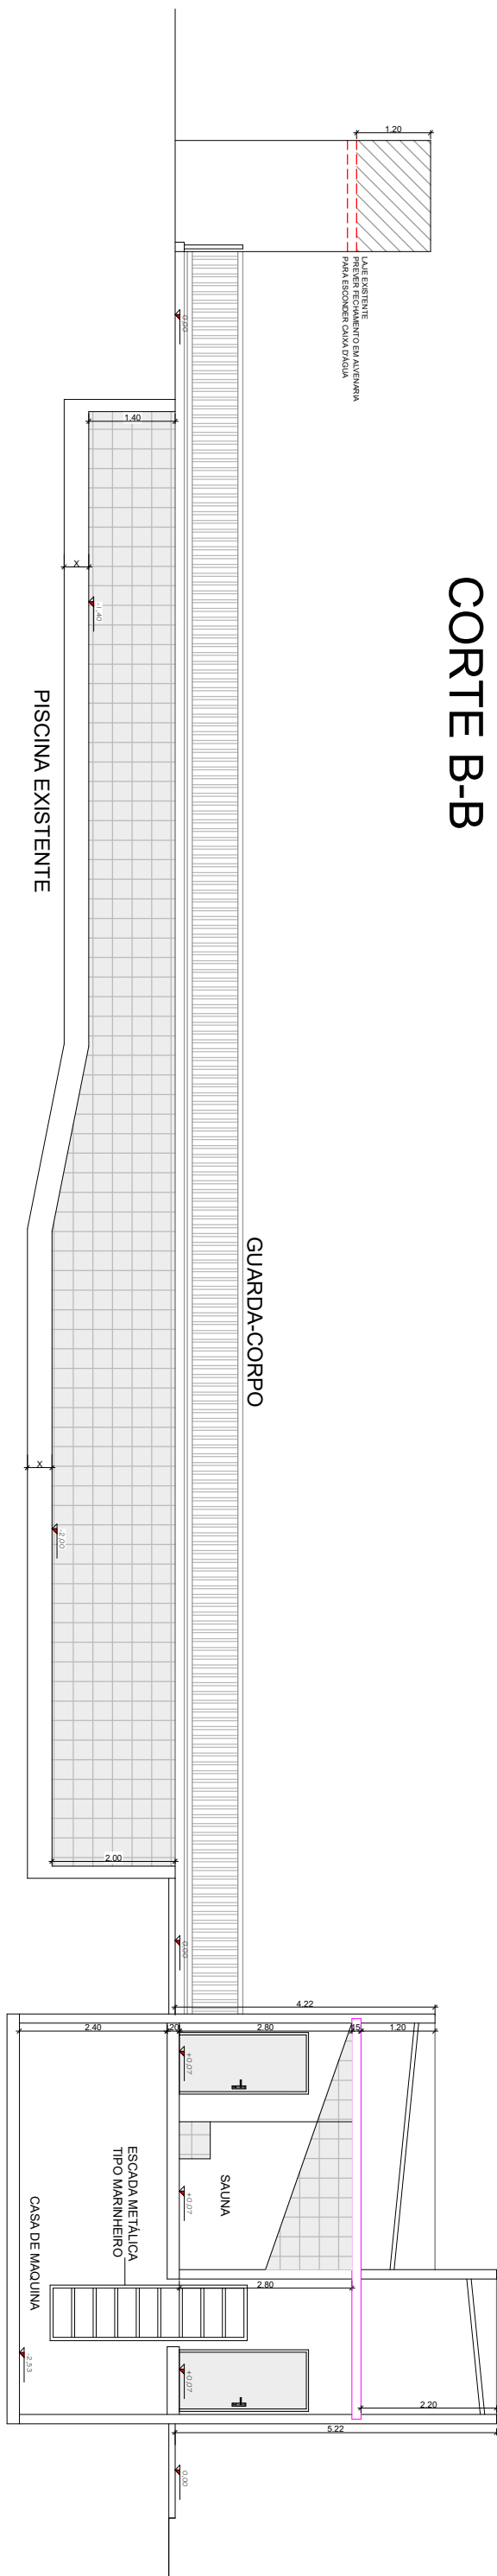


B

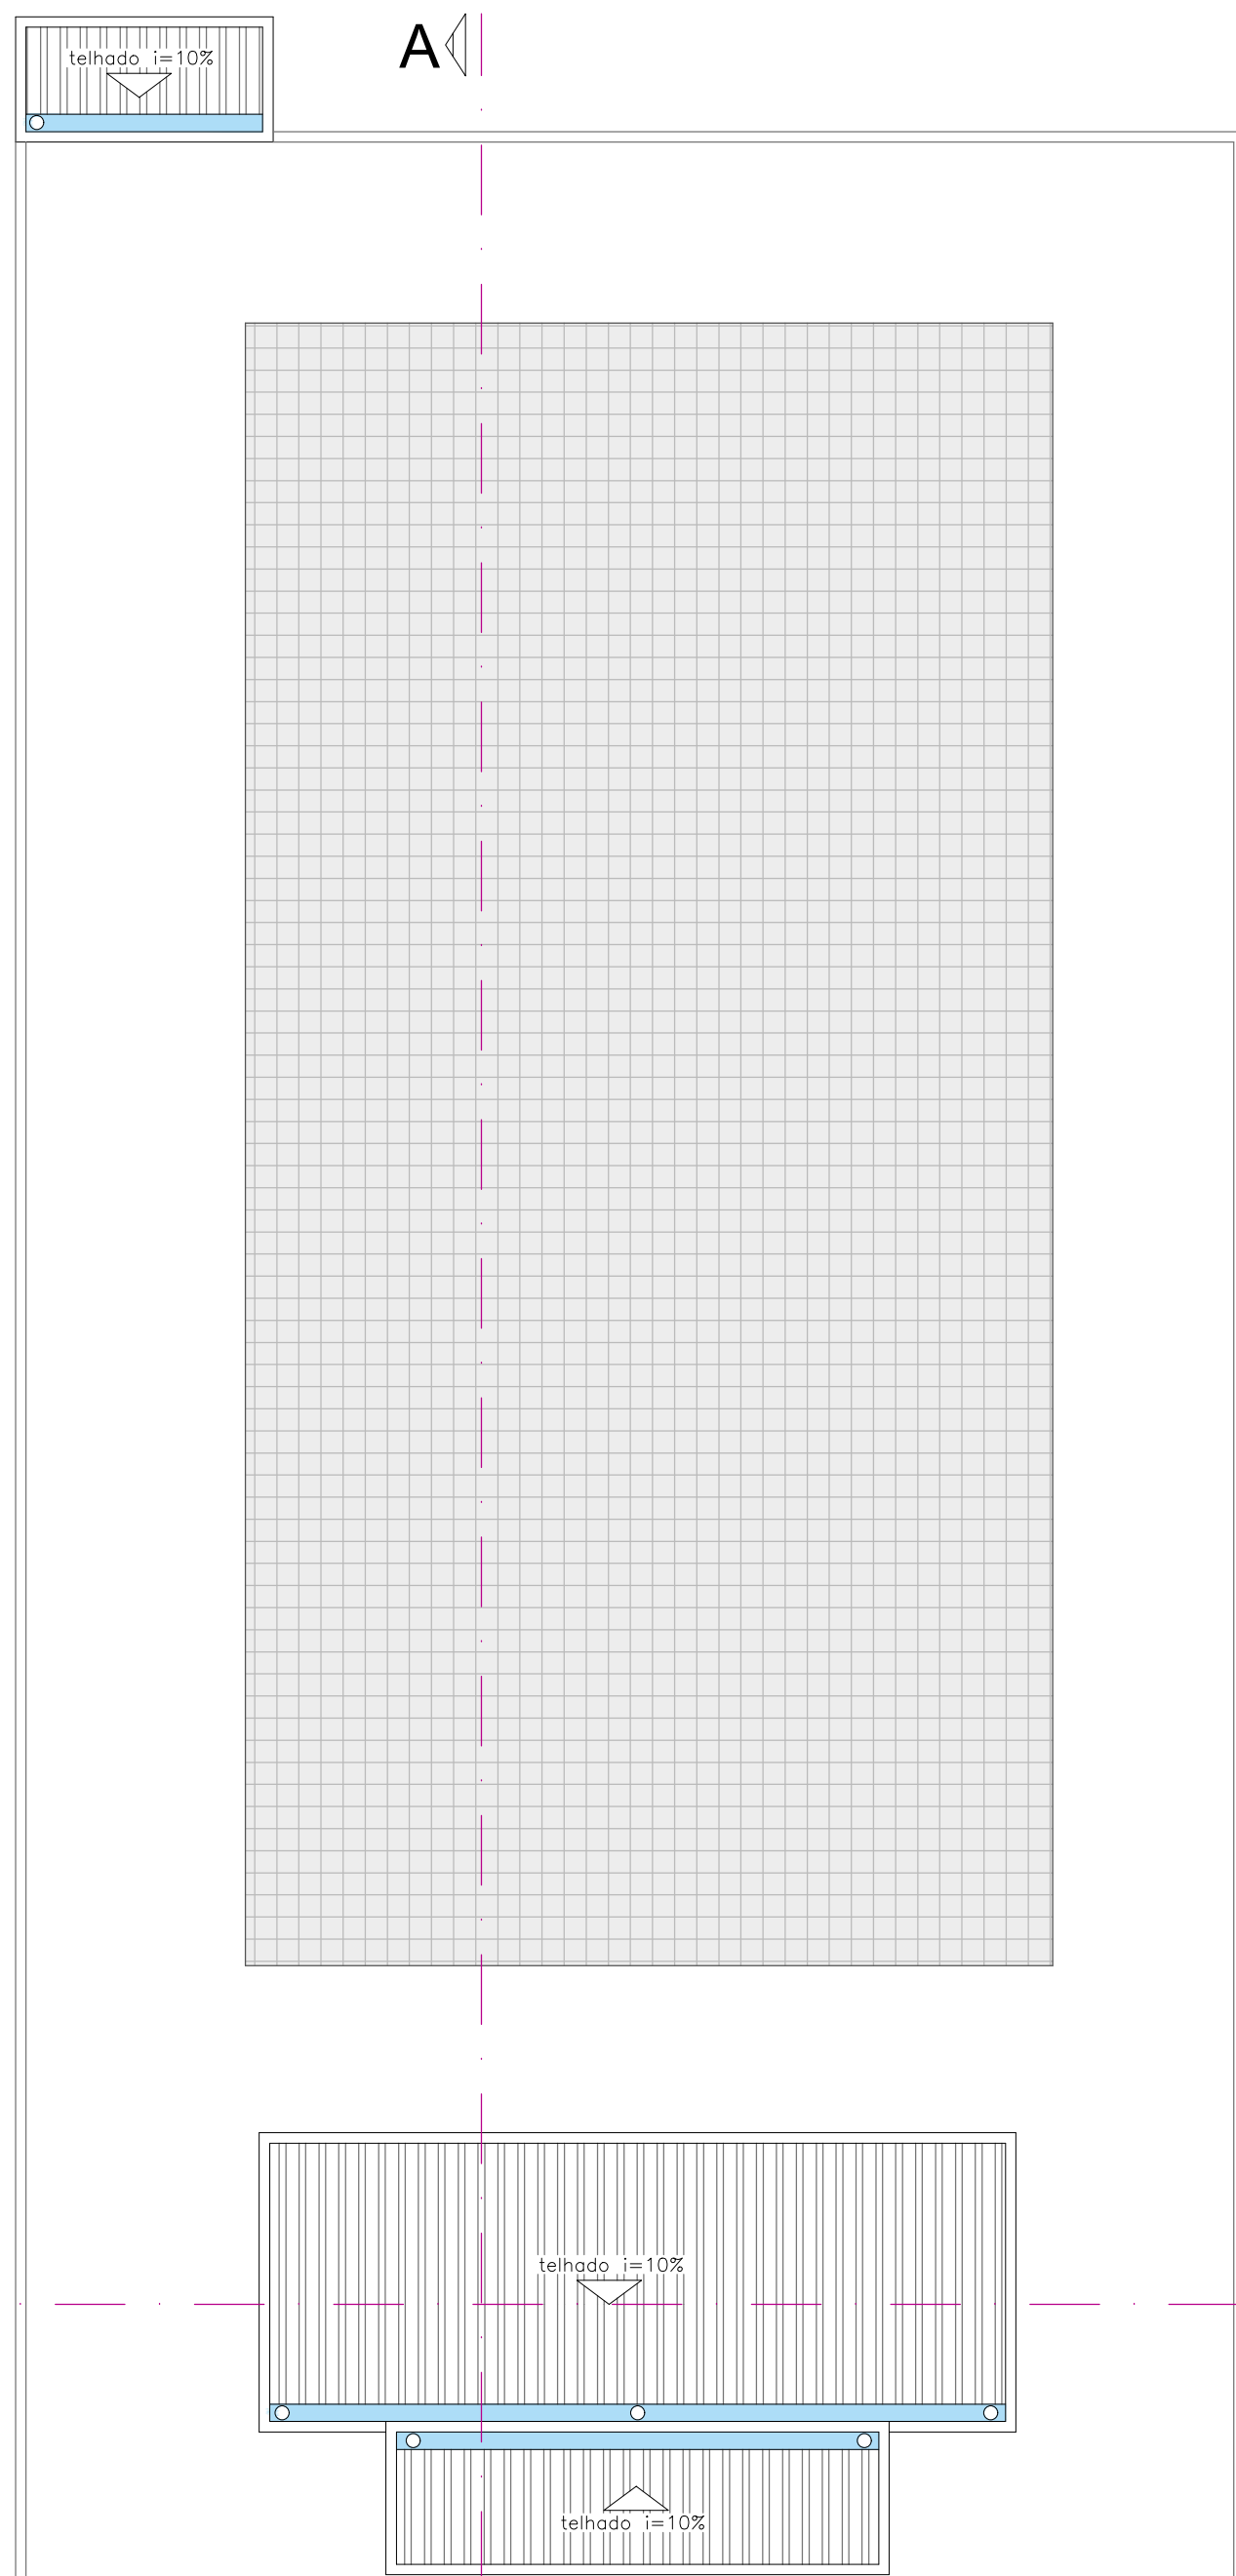

A

PROJETO COBERTURA

B

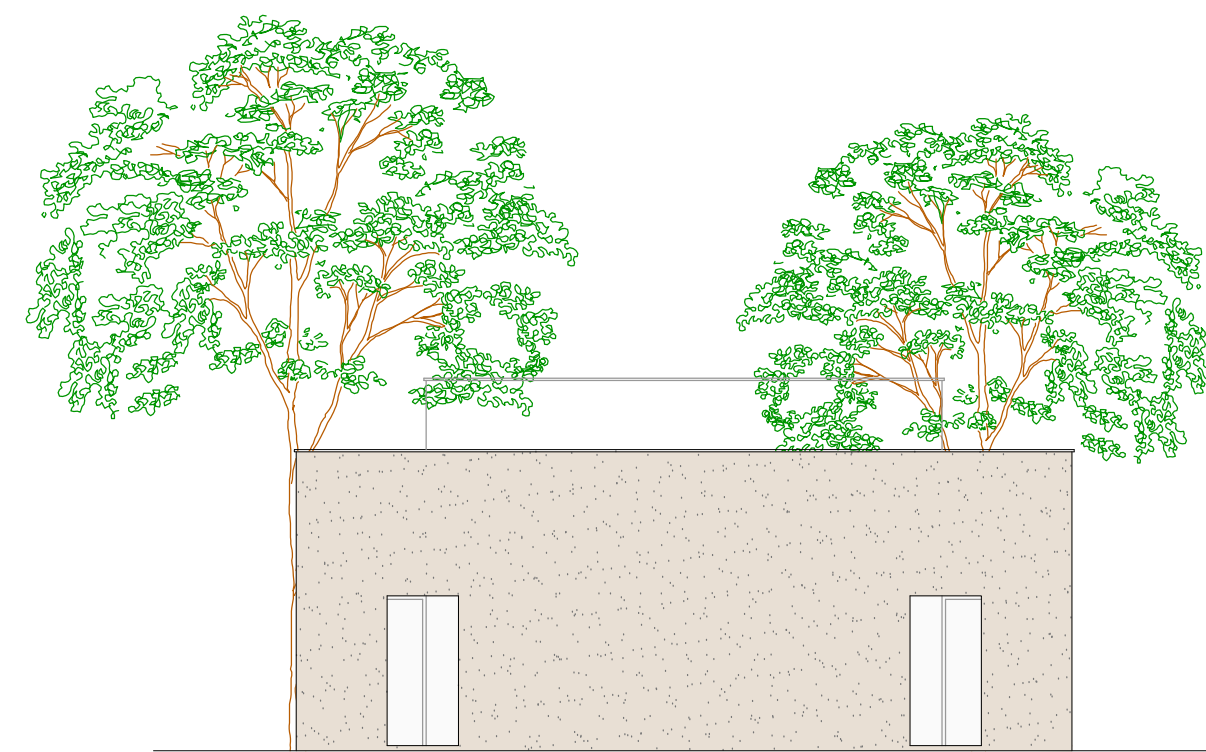

FACHADA

AMBIENTE	PISO (m²)	ILUMINAÇÃO		VENT. EXIGIDA	VENT. PROJ.
		COEF.	ÁREA EXIGIDA		
LAVABO MASCULINO	3,72	1/8	0,46	2,10	2,10
BANHO MASCULINO	4,00	1/8	0,50	0,50	0,50
SAUNA MASCULINO	12,12	NÃO SE APLICA	NÃO SE APLICA	ILUMINAÇÃO ARTIFICIAL	NÃO SE APLICA
LAVABO FEMININO	3,72	1/8	0,46	2,10	2,10
BANHO FEMININO	4,00	1/8	0,50	0,50	0,50
SAUNA FEMININO	12,12	NÃO SE APLICA	NÃO SE APLICA	ILUMINAÇÃO ARTIFICIAL	NÃO SE APLICA
CASA DE MÁQUINAS PISCINA	22,45	NÃO SE APLICA	NÃO SE APLICA	ILUMINAÇÃO ARTIFICIAL	NÃO SE APLICA
CASA DE MÁQUINAS SAUNA	2,92	1/8	0,36	1,82	0,18
DEPOSITO	6,44	1/8	0,80	1,89	0,40

CAIXILHOS		
P1	PORTA	0,90 X 2,10
P2	PORTA	1,00 X 2,10
J1	JANELA	0,80 X 0,60

PROJETO COMPLETO

PROJETO:
REFORMA E AMPLIAÇÃO CENTRO DE LAZER DO TRABALHADOR

LOCAL:
VILA NOSSA SENHORA APARECIDA, CORDEIRÓPOLIS-SP

INSTITUIÇÃO/ÓRGÃO:
PREFEITURA MUNICIPAL DE CORDEIRÓPOLIS

INFORMAÇÕES COMPLEMENTARES:
RUA MANOEL PEREIRA DOS SANTOS, 521

ART/PRT:
0000000000

REVISÃO:

QUADRO DE ÁREAS

ÁREA	m²
PISCINA	288,00
SAUNA E CASA DE MÁQUINAS	93,51

SITUAÇÃO SEM ESCALA:

R. Manoel Pereira dos Santos

R. Dr. José Luís Cembranelli

R. Vicente Calábria

RESPONSÁVEL:
DRA GISELE DA SILVA
CREA 308781918
ART 285733333-02/2018

CLIENTE:
PREFEITURA MUNICIPAL DE CORDEIRÓPOLIS
44.890.2720001-93

DESENHO:
DATA
04/02/2021

ESCALA
1:100

VISTO

APPROVAÇÃO

01

01