
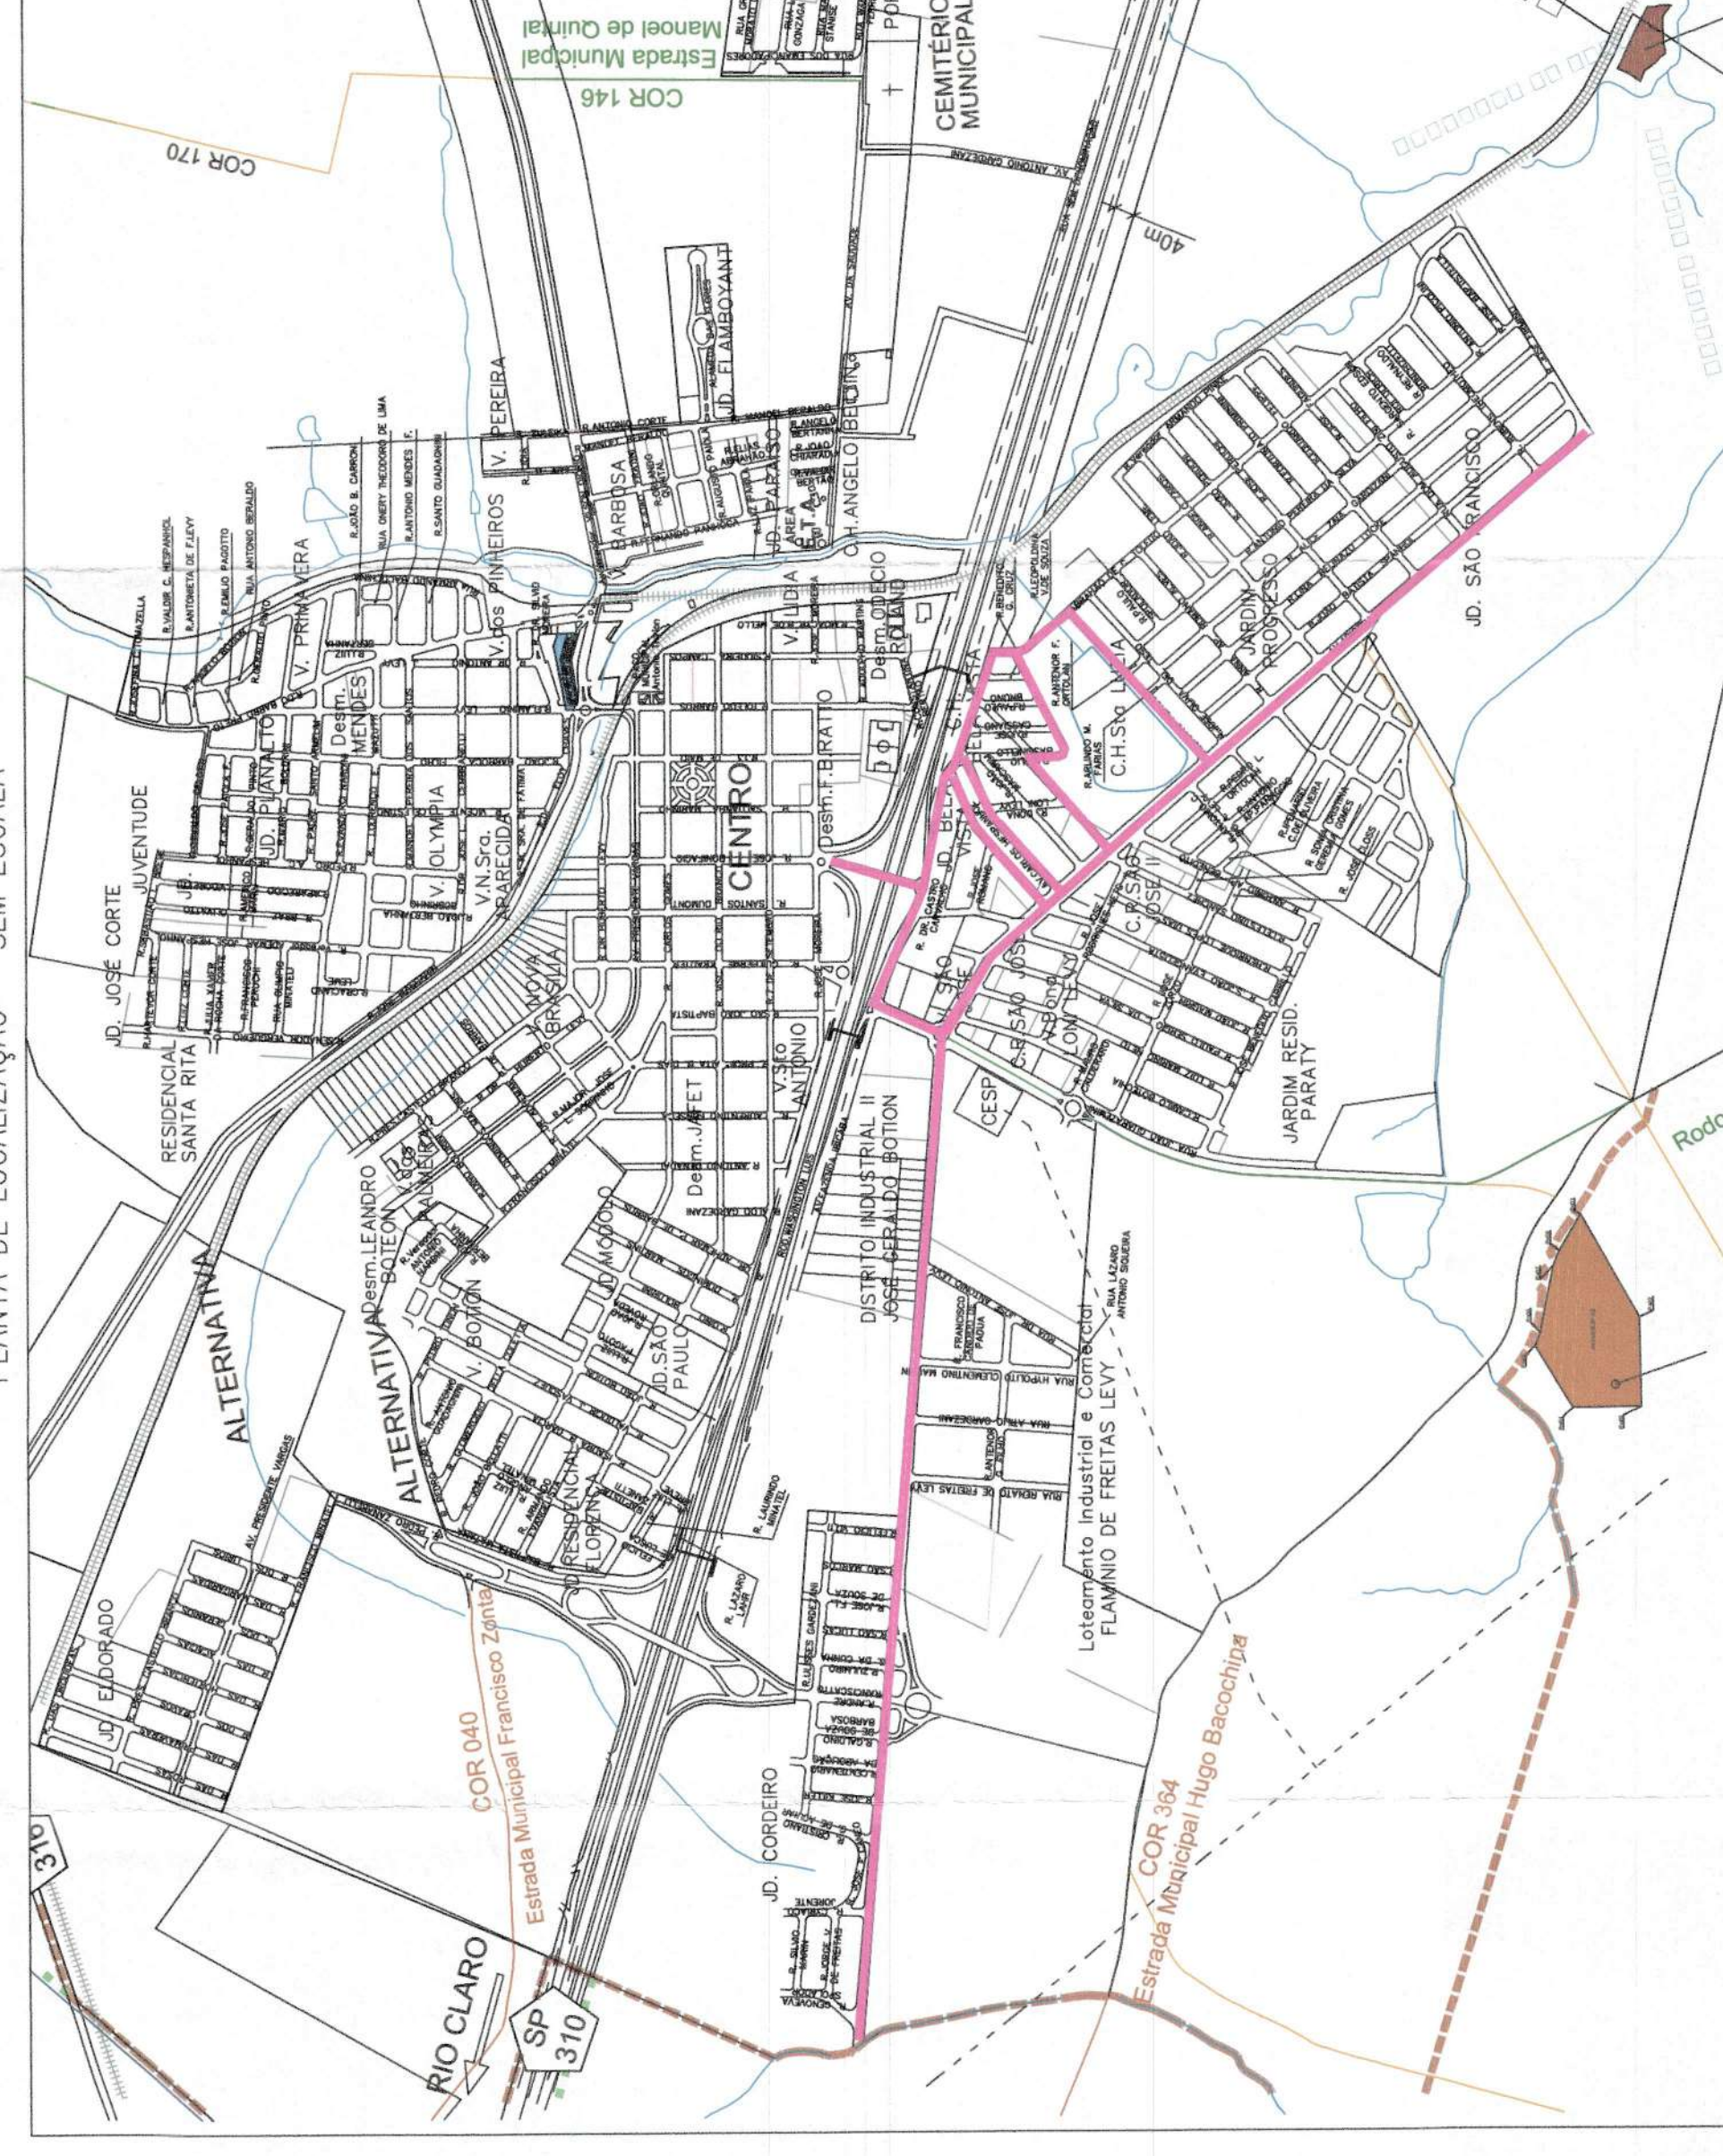
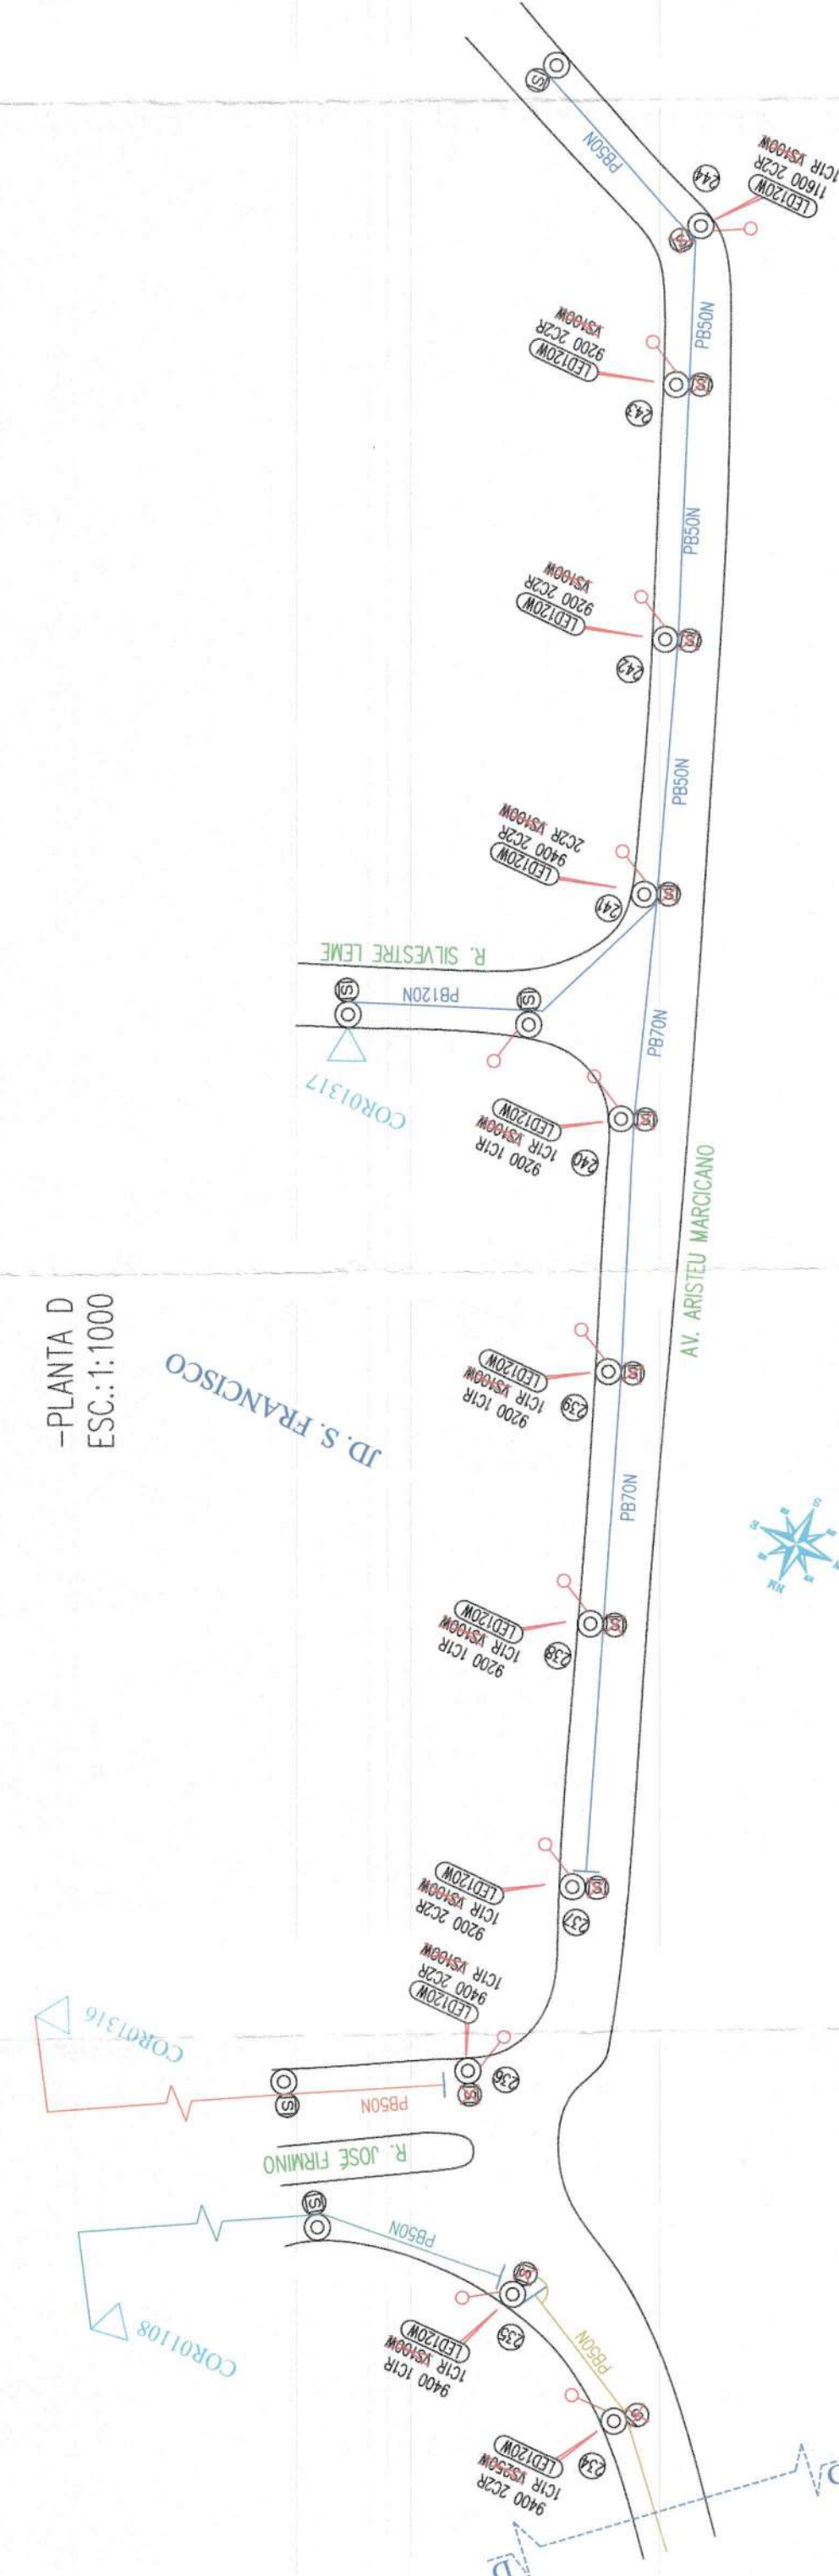
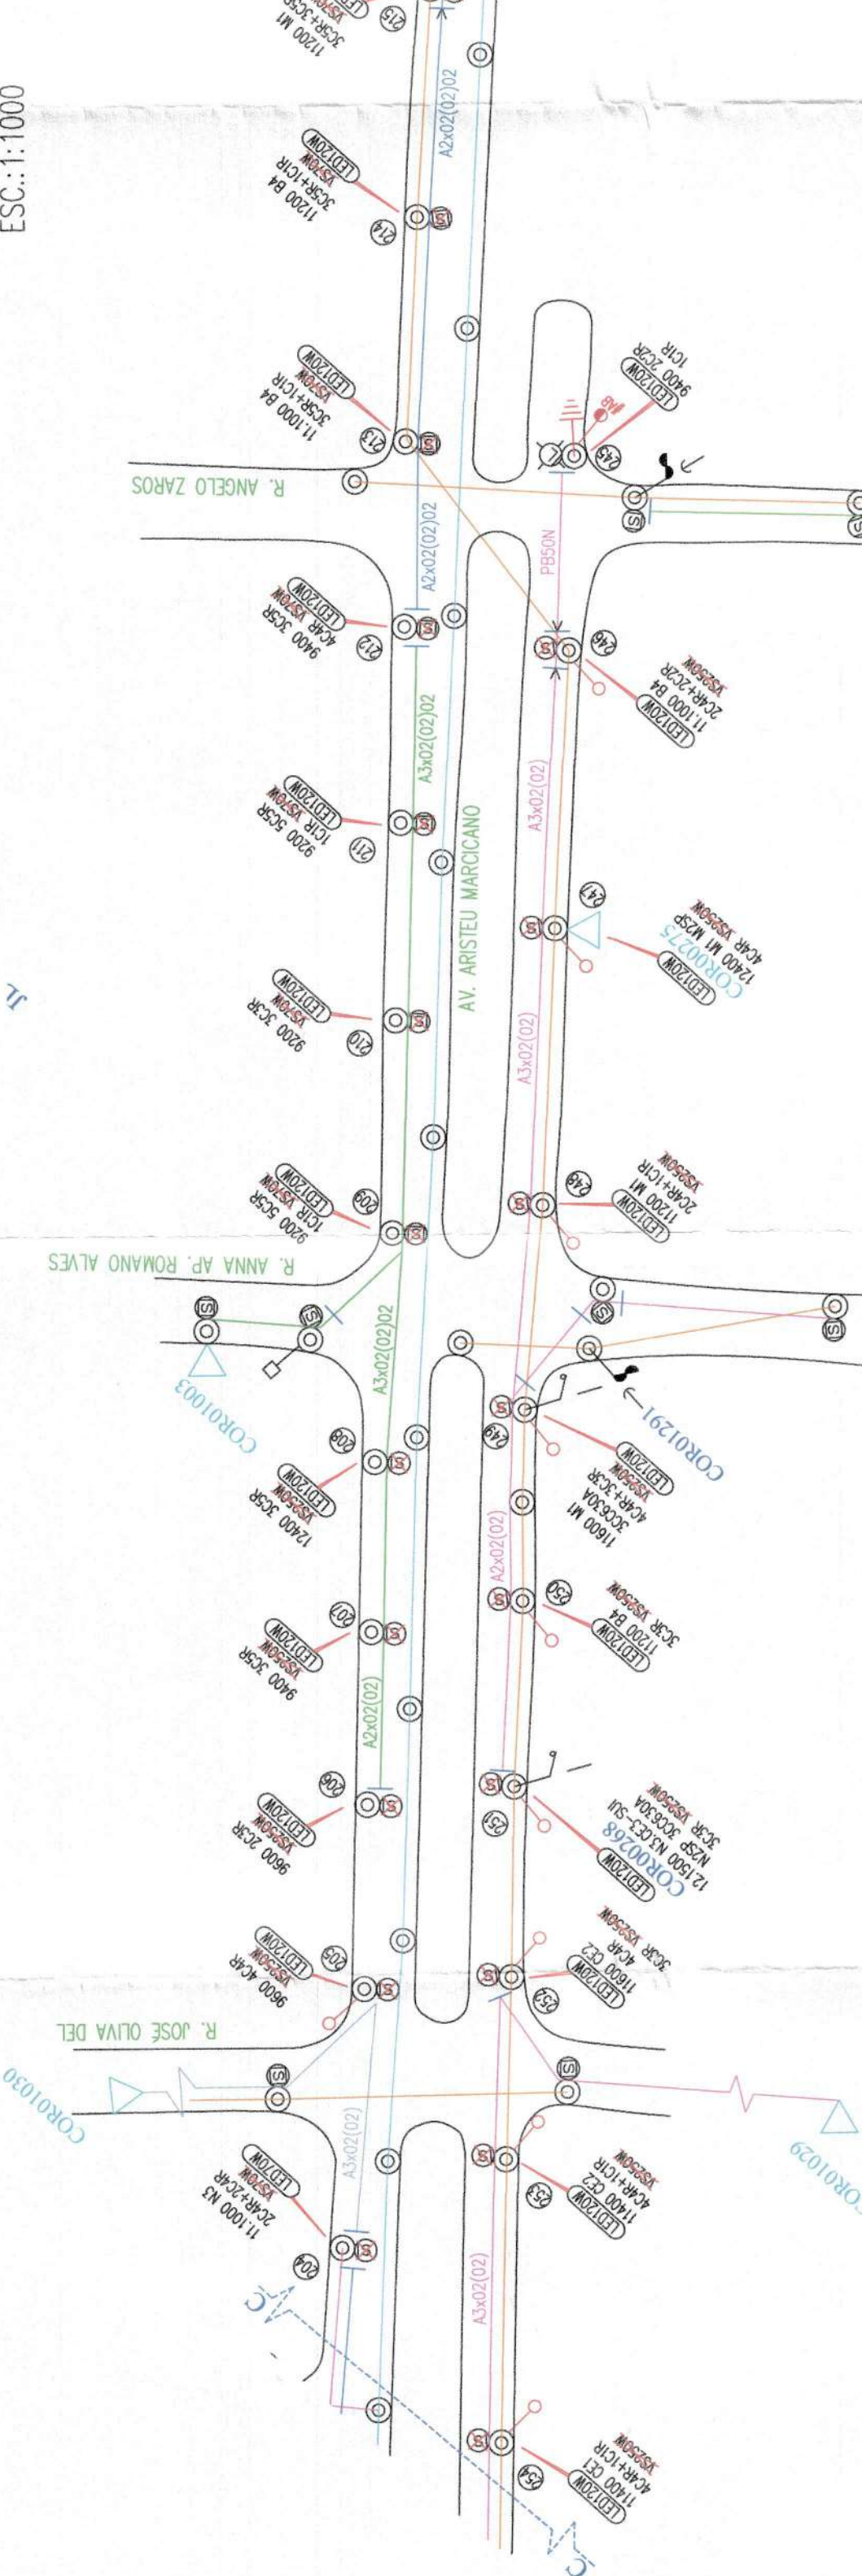
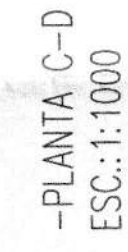
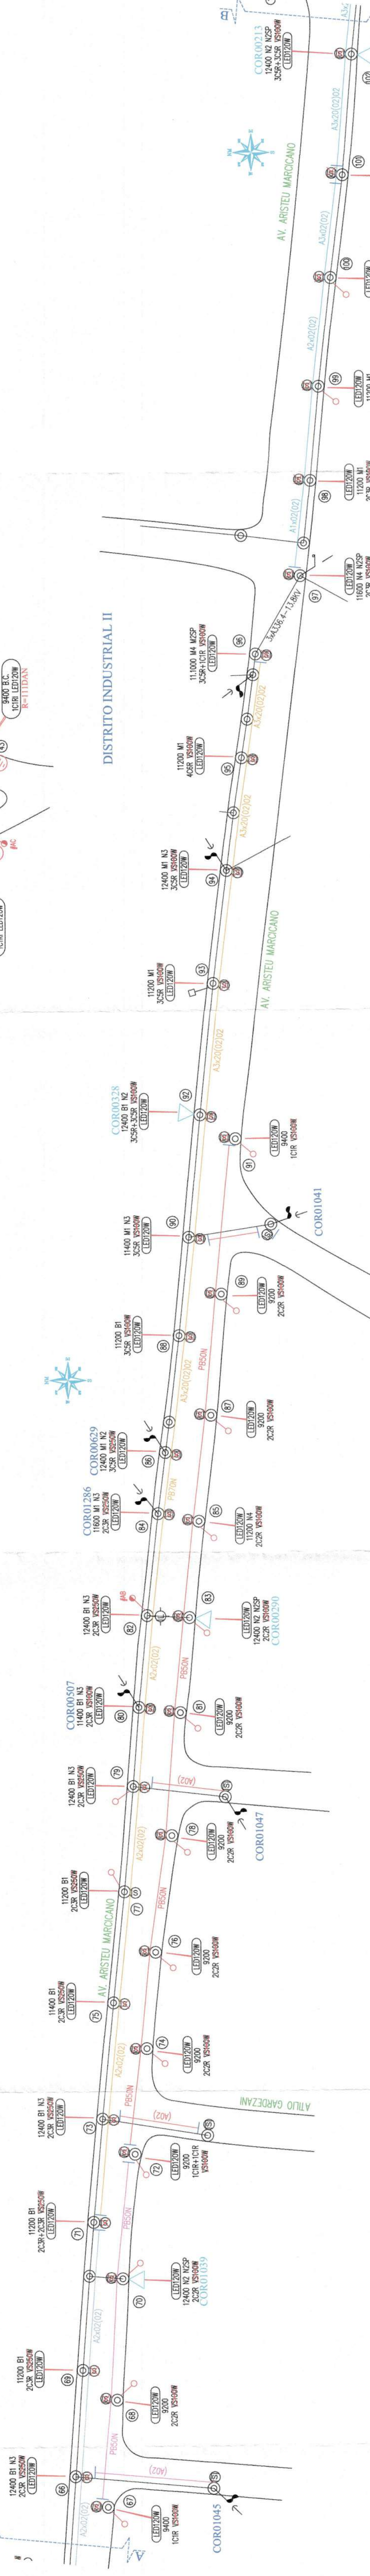
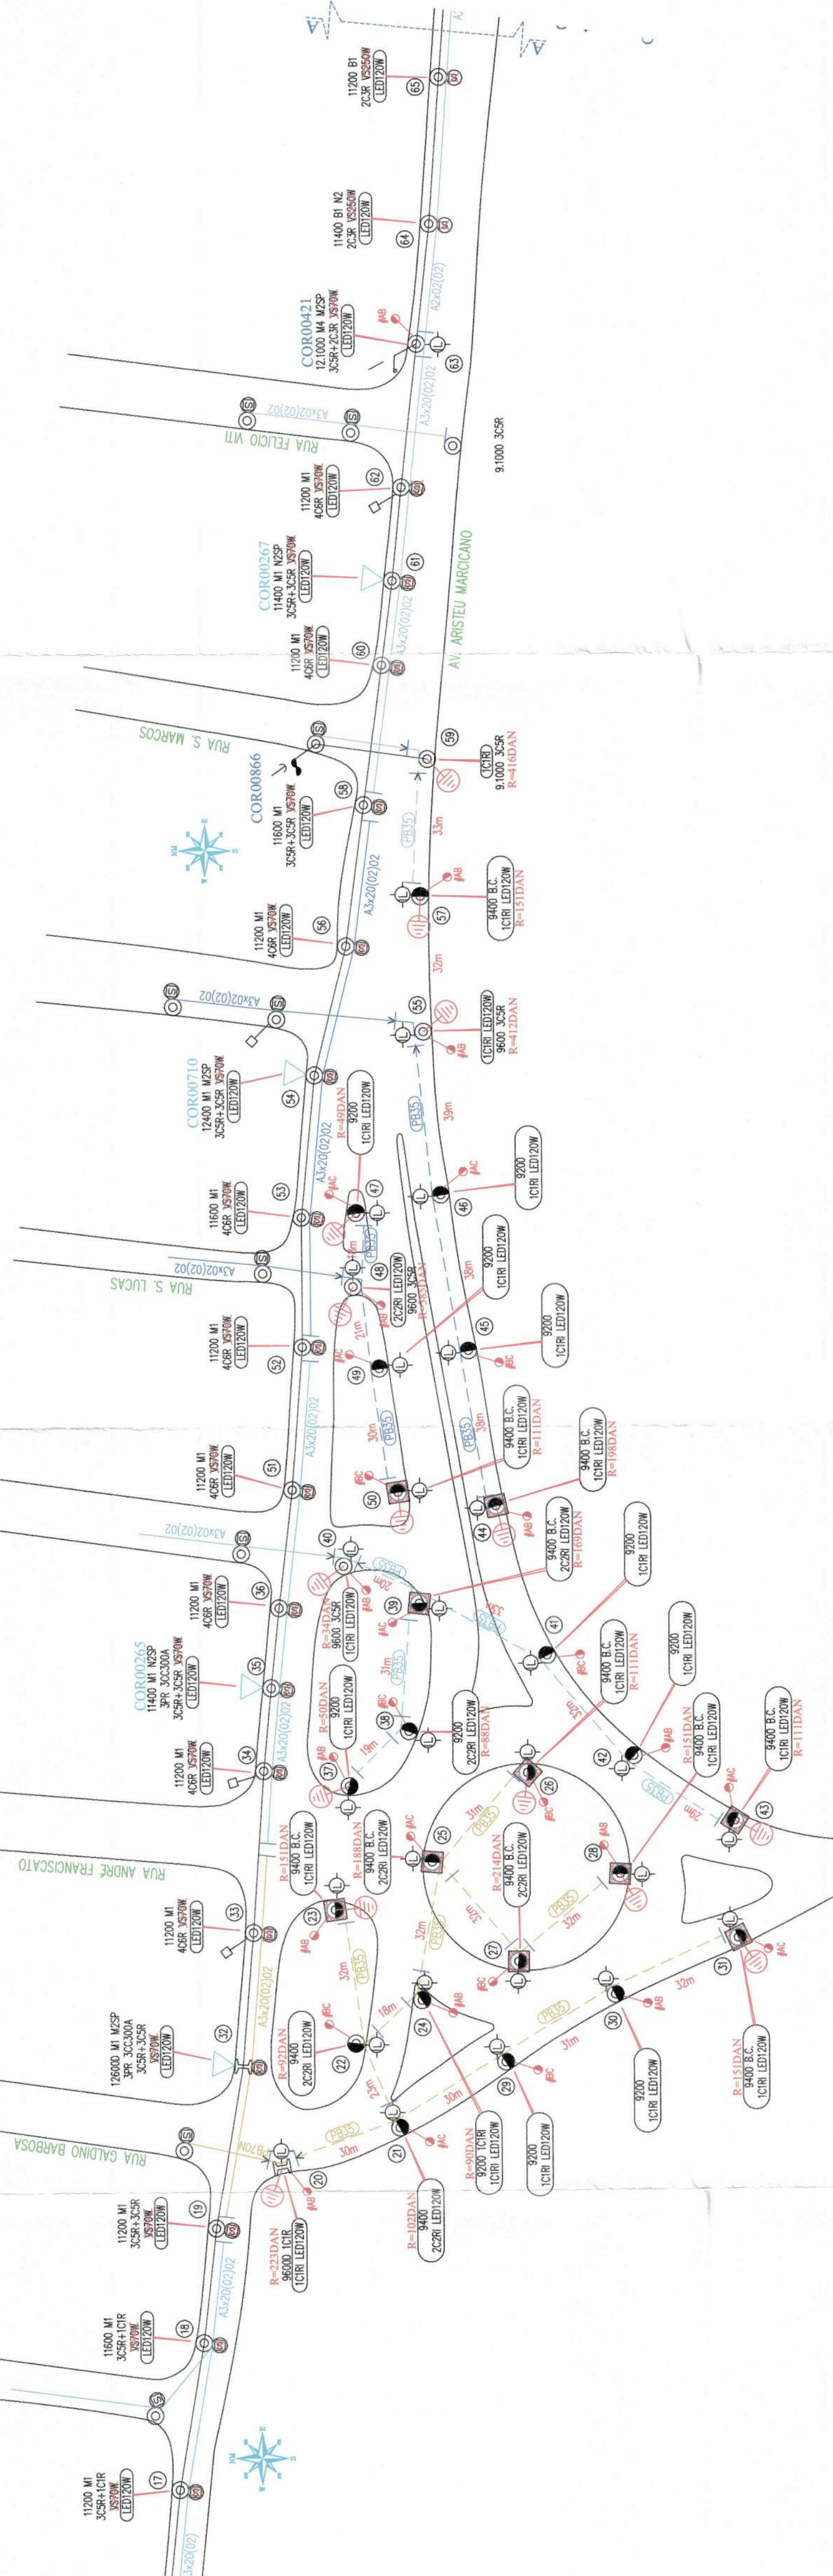


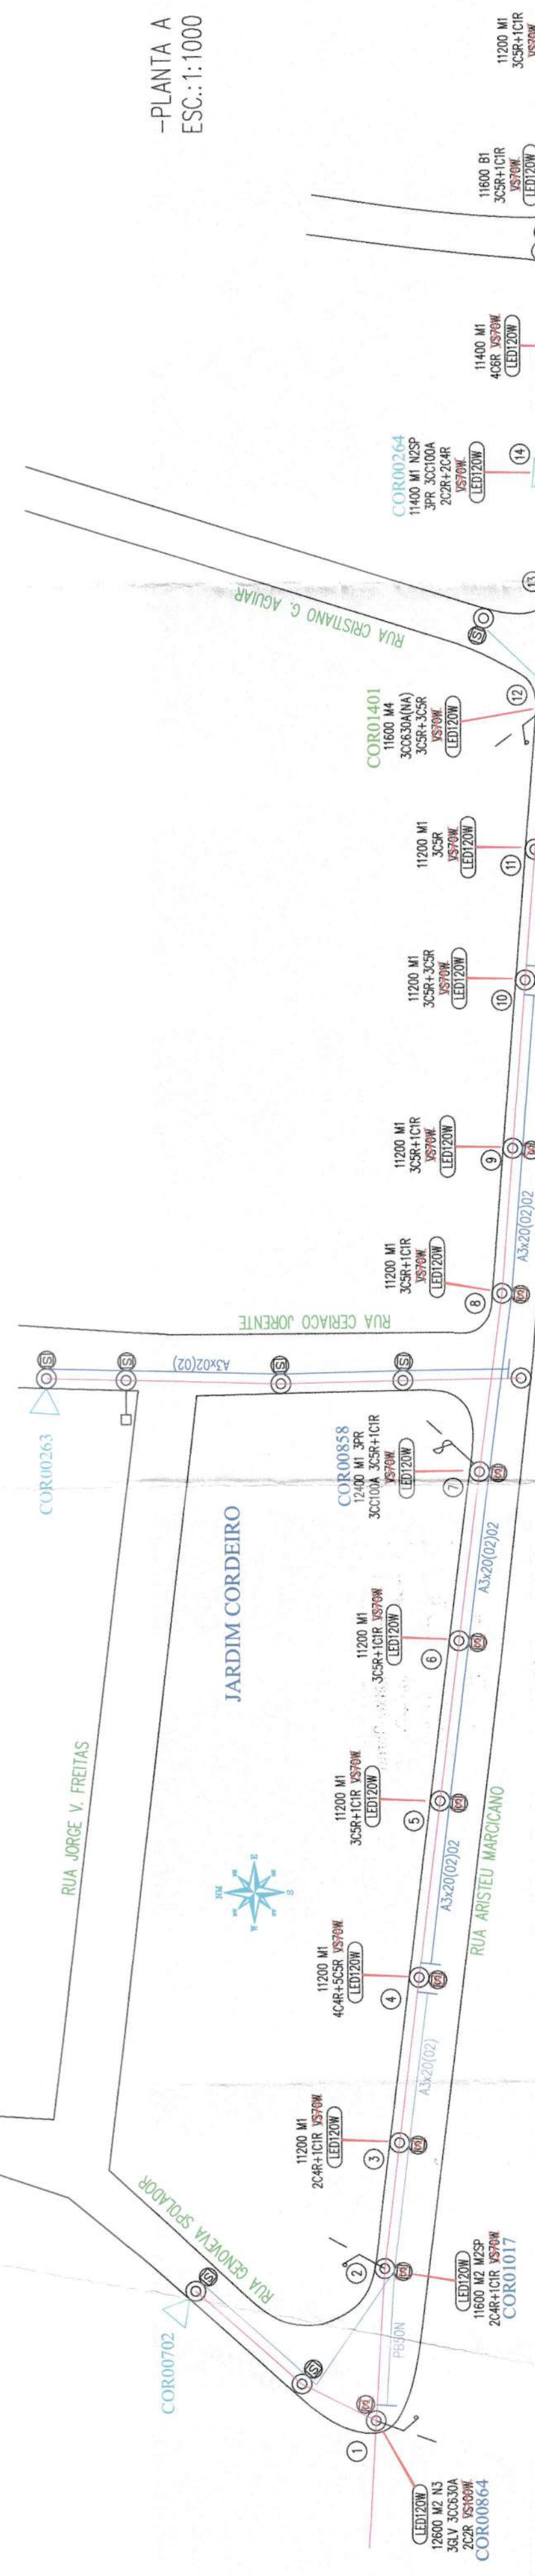

LEGENDA

[illegible]

NOTA

- Todos os conjuntos novos de iluminação pública instalados serão comandados por rele fotoeletrônico;
- Obra deverá ser executada por empreiteira cadastrada na Elektro;
- As luminárias que serão substituídas devem ser lineares no mesmo enquadramento.

00	INICIAL		11/05/2022	
REVISAO		DETALHADOS	DATA	VISTO

PROVAÇÃO:

APROVADO
Em 25/04/2022

ASSINATURA
Benedito Ap. Bortoli
Eng.º de Obras e Edificações
C.R. 11/1994
Diretor de Engenharia

PREFEITO MUNICIPAL
JOSE ADRIANO DE OLIVEIRA
CPF nº 11.139.488-43
CPF nº 10.193.488-43