
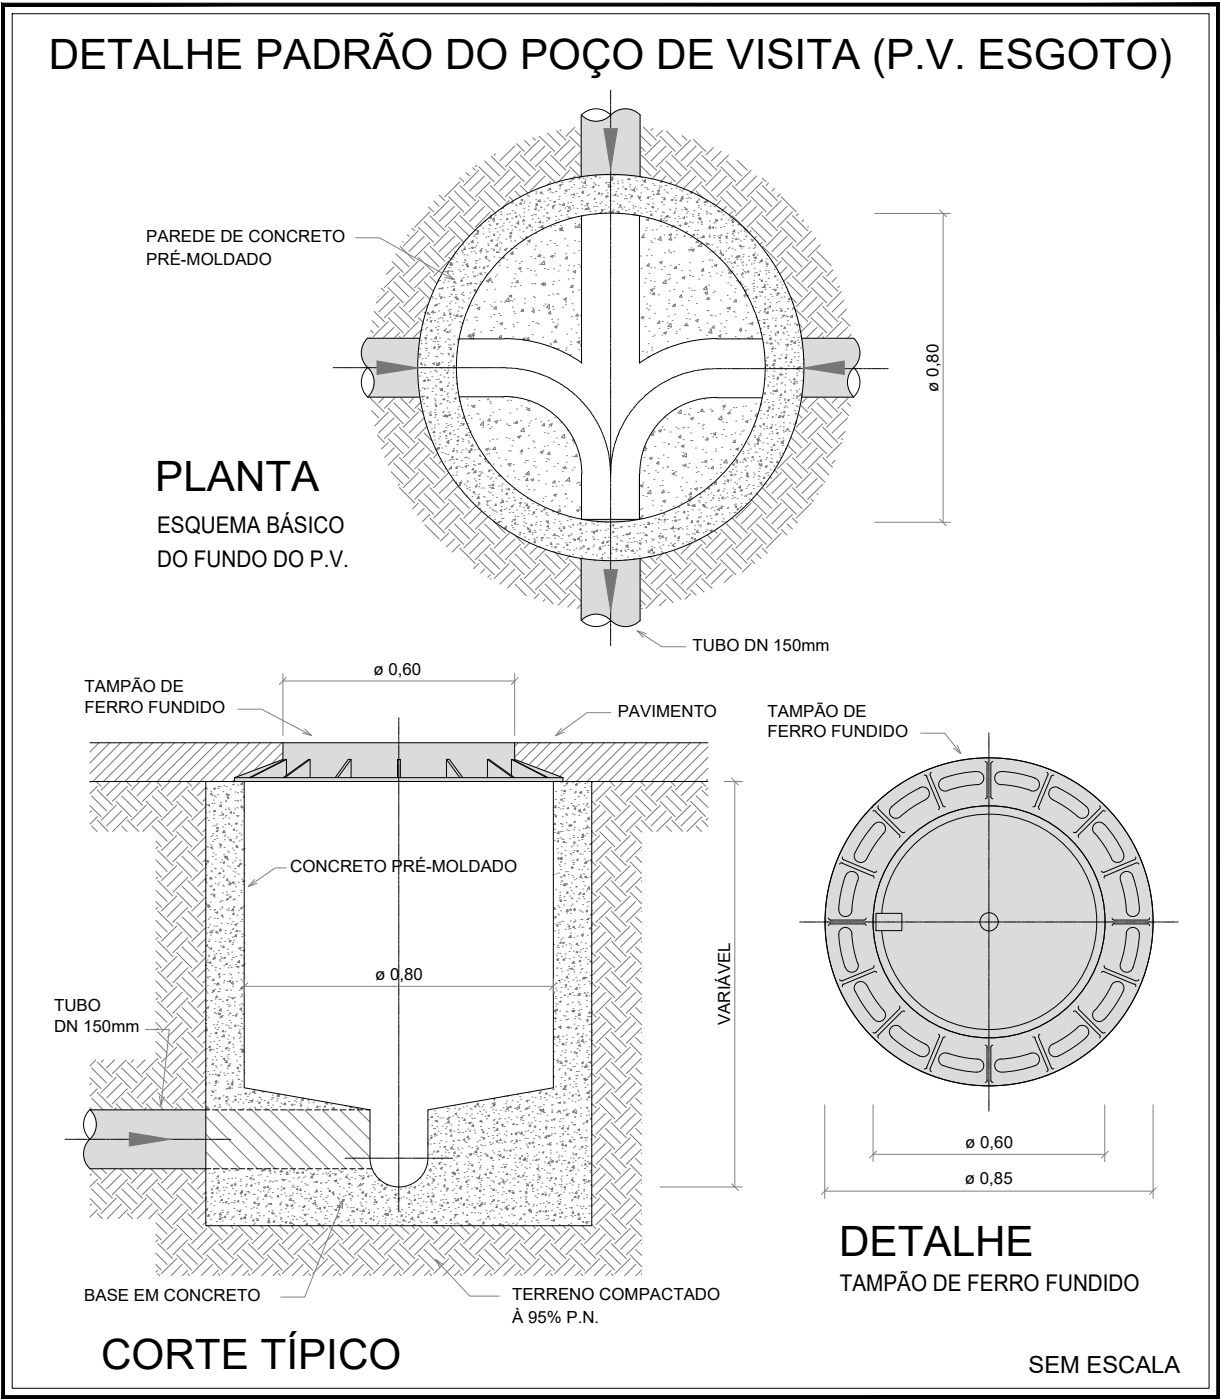
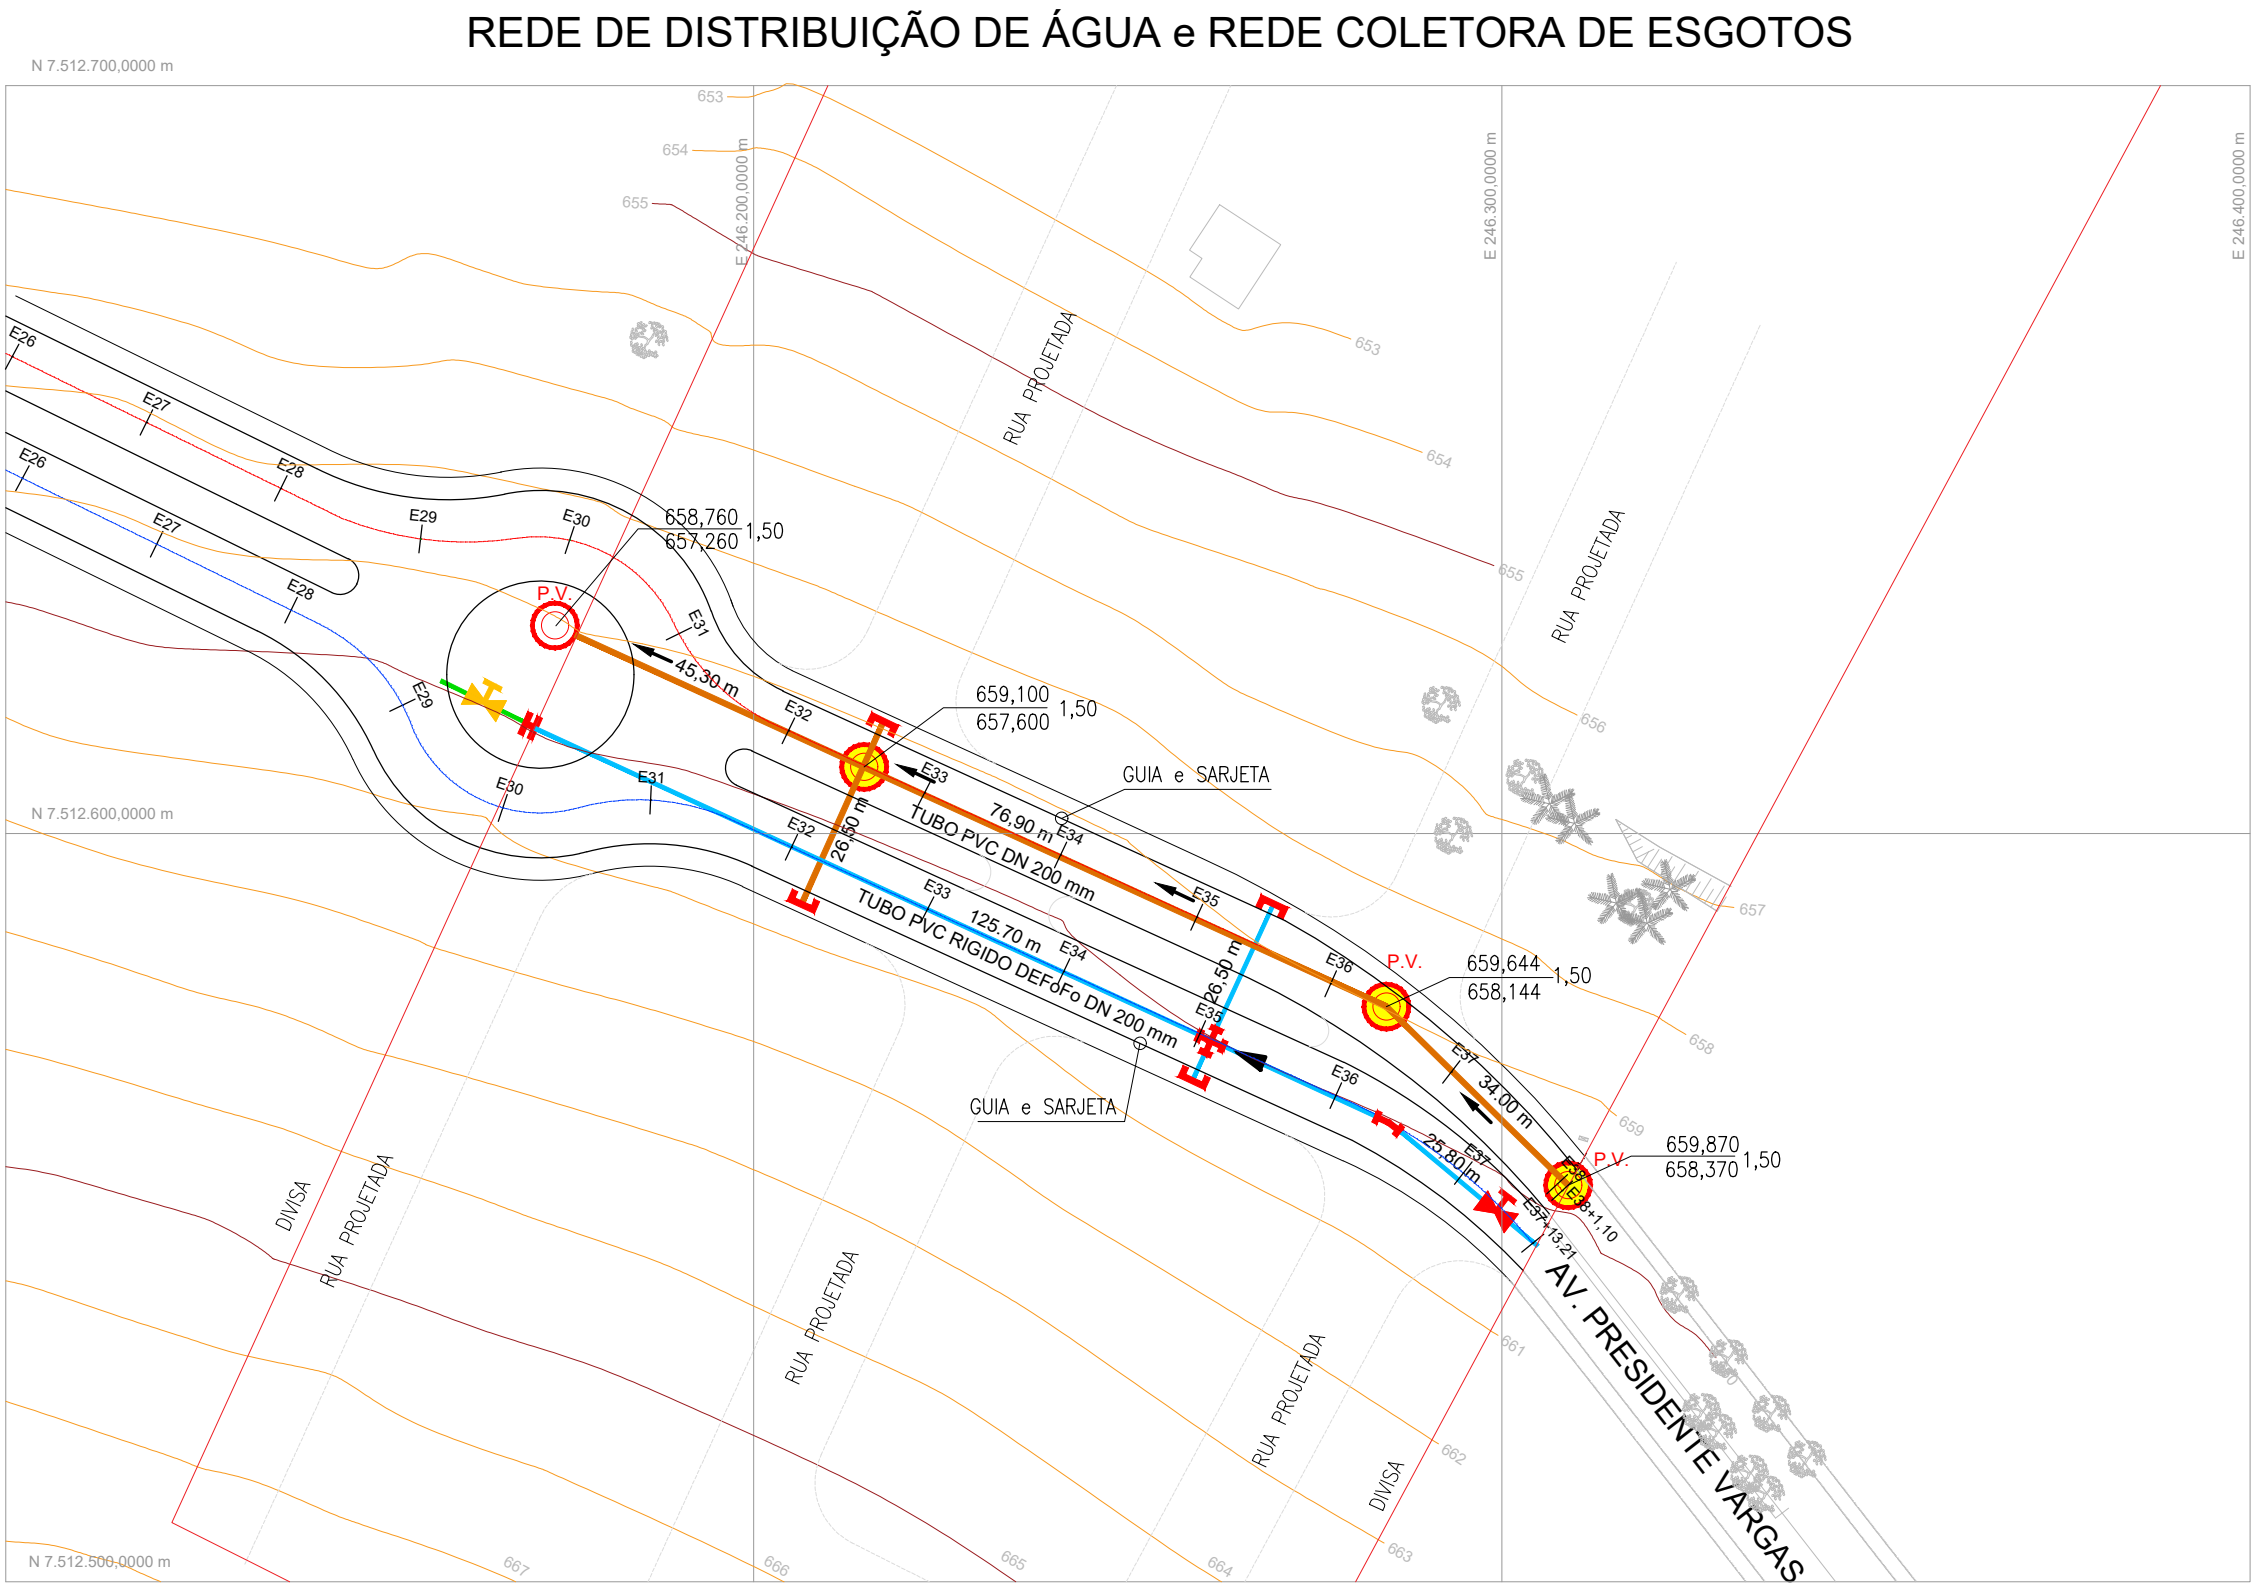
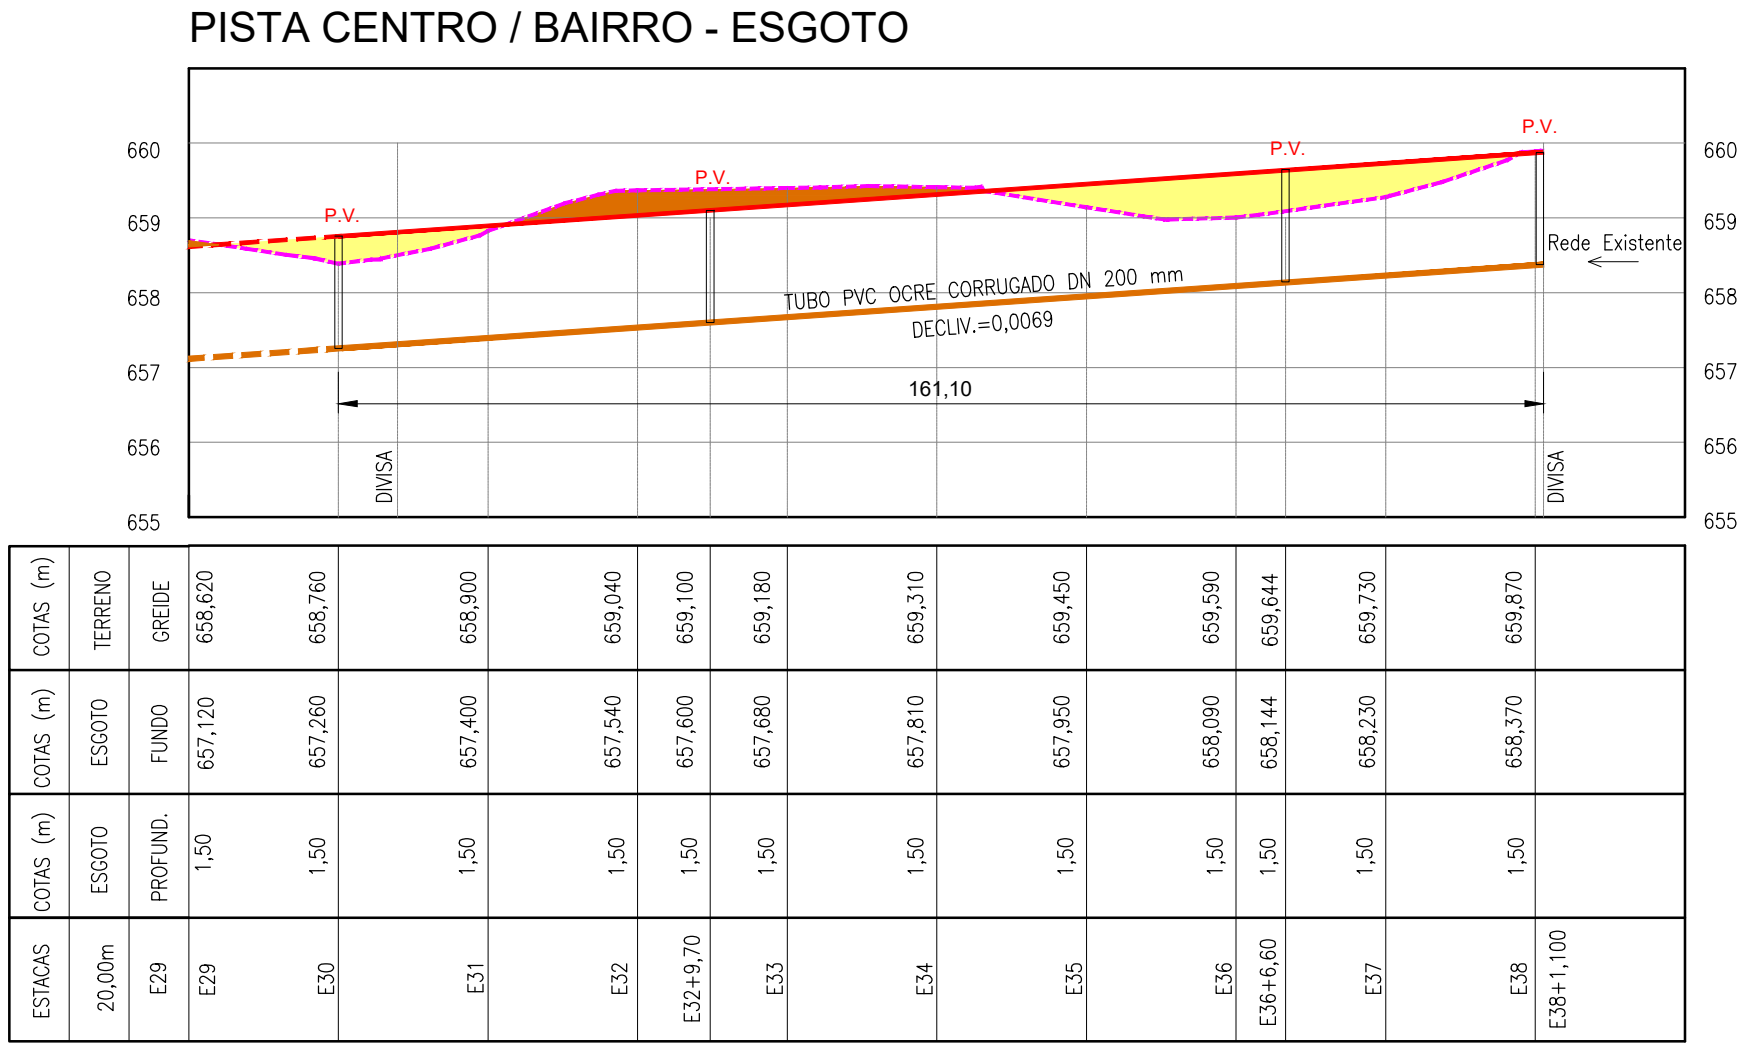


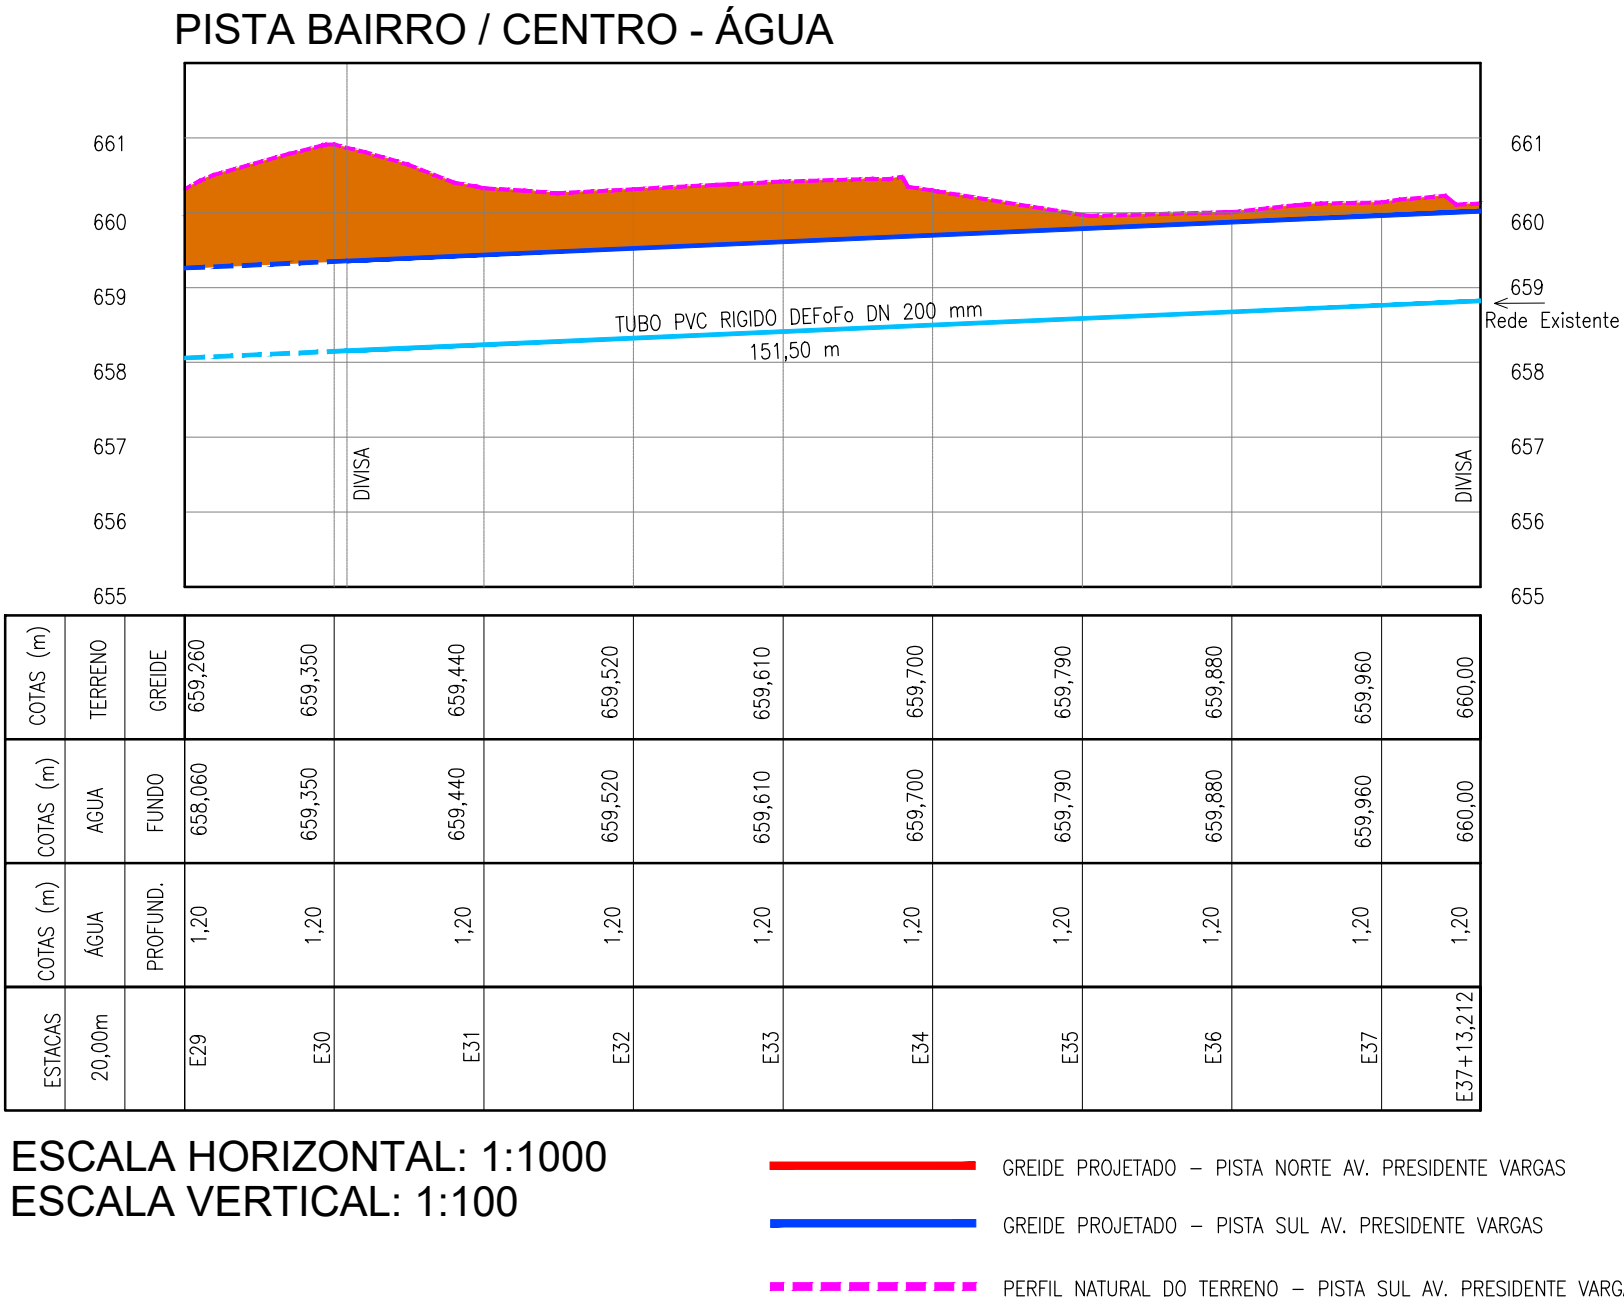

LEGENDA

NOTA

TUBO DE PVC RÍGIDO DEFofo, DN = 200 mm (DE = 222 mm), INCLUSIVE CONEXÕES CÔD CPQS : 46.04.070.

TUBO DE PVC PARA REDE COLETORA DE ESGOTO DE PAREDE MACIÇA, DN 200 MM, JUNTA ELÁSTICA, INSTALADO EM LOCAL COM NÍVEL BAIXO DE INTERFERÊNCIAS - FORNECIMENTO E ASSINAMENTO AF_062015

LEGENDA

- TUBO PVC OCRE CORRUGADO DN 200 mm
- TUBO PVC RÍGIDO DEFofo DN 200 mm
- VÁLVULA DE GAVETA 200 mm
- VÁLVULA DE GAVETA 200 mm
- LUVA
- CAP 200 mm
- CRUZETA 200 mm
- POÇO DE VISITA (P.V.)
- ATERRO
- CORTE

Sevço Autônomo de Água e Esgoto
CORDEIRÓPOLIS - SP

Rua José Bonifácio - 378 - Centro - Cordeirópolis - CEP 13490-000
Fone (019) 3456.1073 - Telefone para Emergência 0800 767 6000
www.saae.cordeirópolis.sp.gov.br

OBRAS DE INFRAESTRUTURA

Rede coletora de Esgotos
Rede de distribuição de Água

Prolongamento da Avenida Presidente Vargas
próximo a Vila Nova Brasília

JOSÉ ADINAM ORTOLAN Prefeito Municipal de Cordeirópolis - SP.	Visto:	Data:
ARNALDO ZANARELLI Eng. Civil - CREA 060142609-7 Presidente Executivo do Serviço Autônomo de Água e Esgoto	Visto:	Data:
Responsável Técnico:	Data do Projeto: julho/2020	
Escola:	Arquivo:	Folha n°: única