
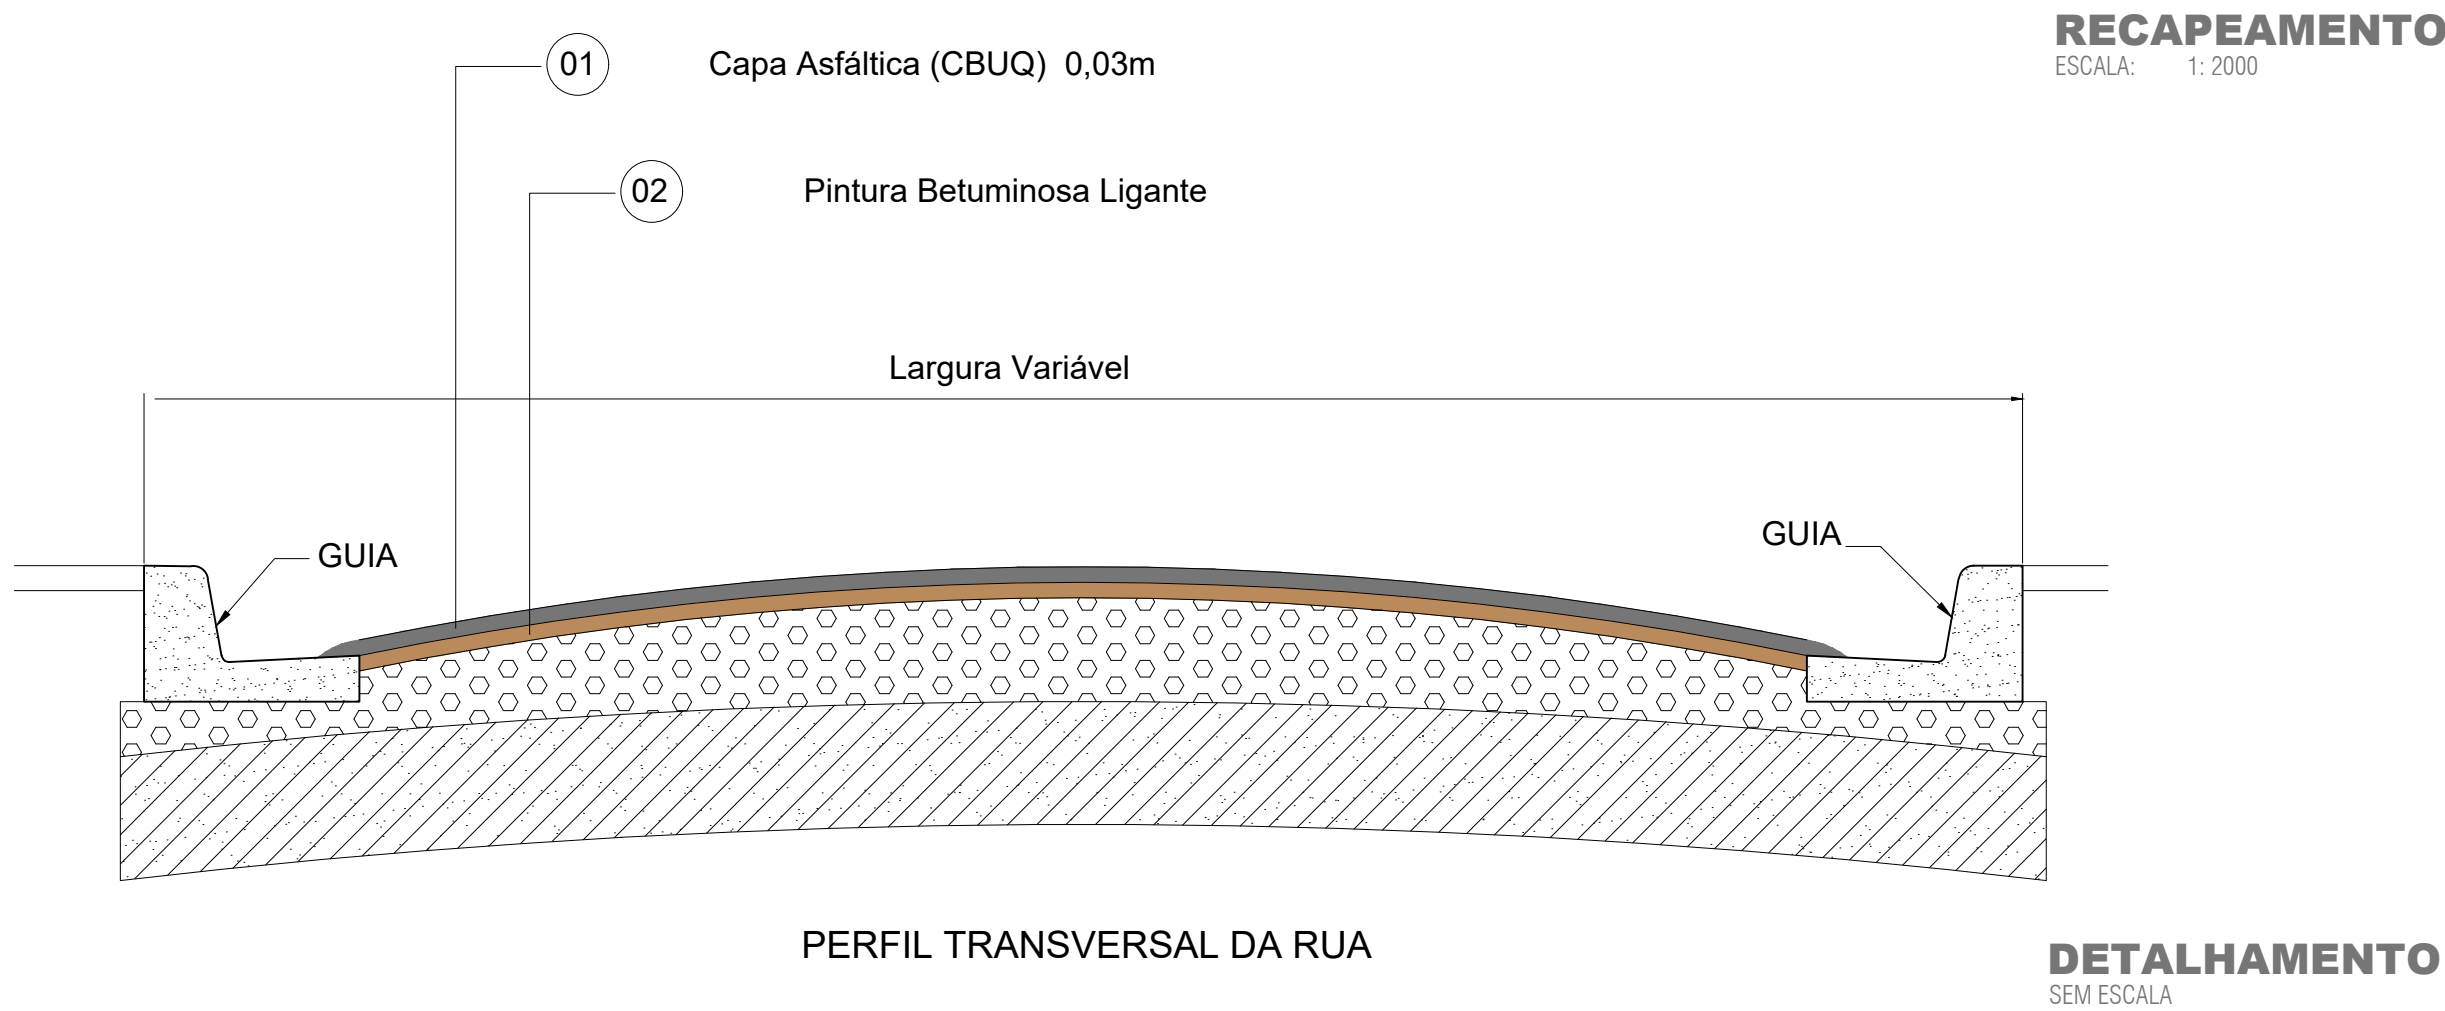


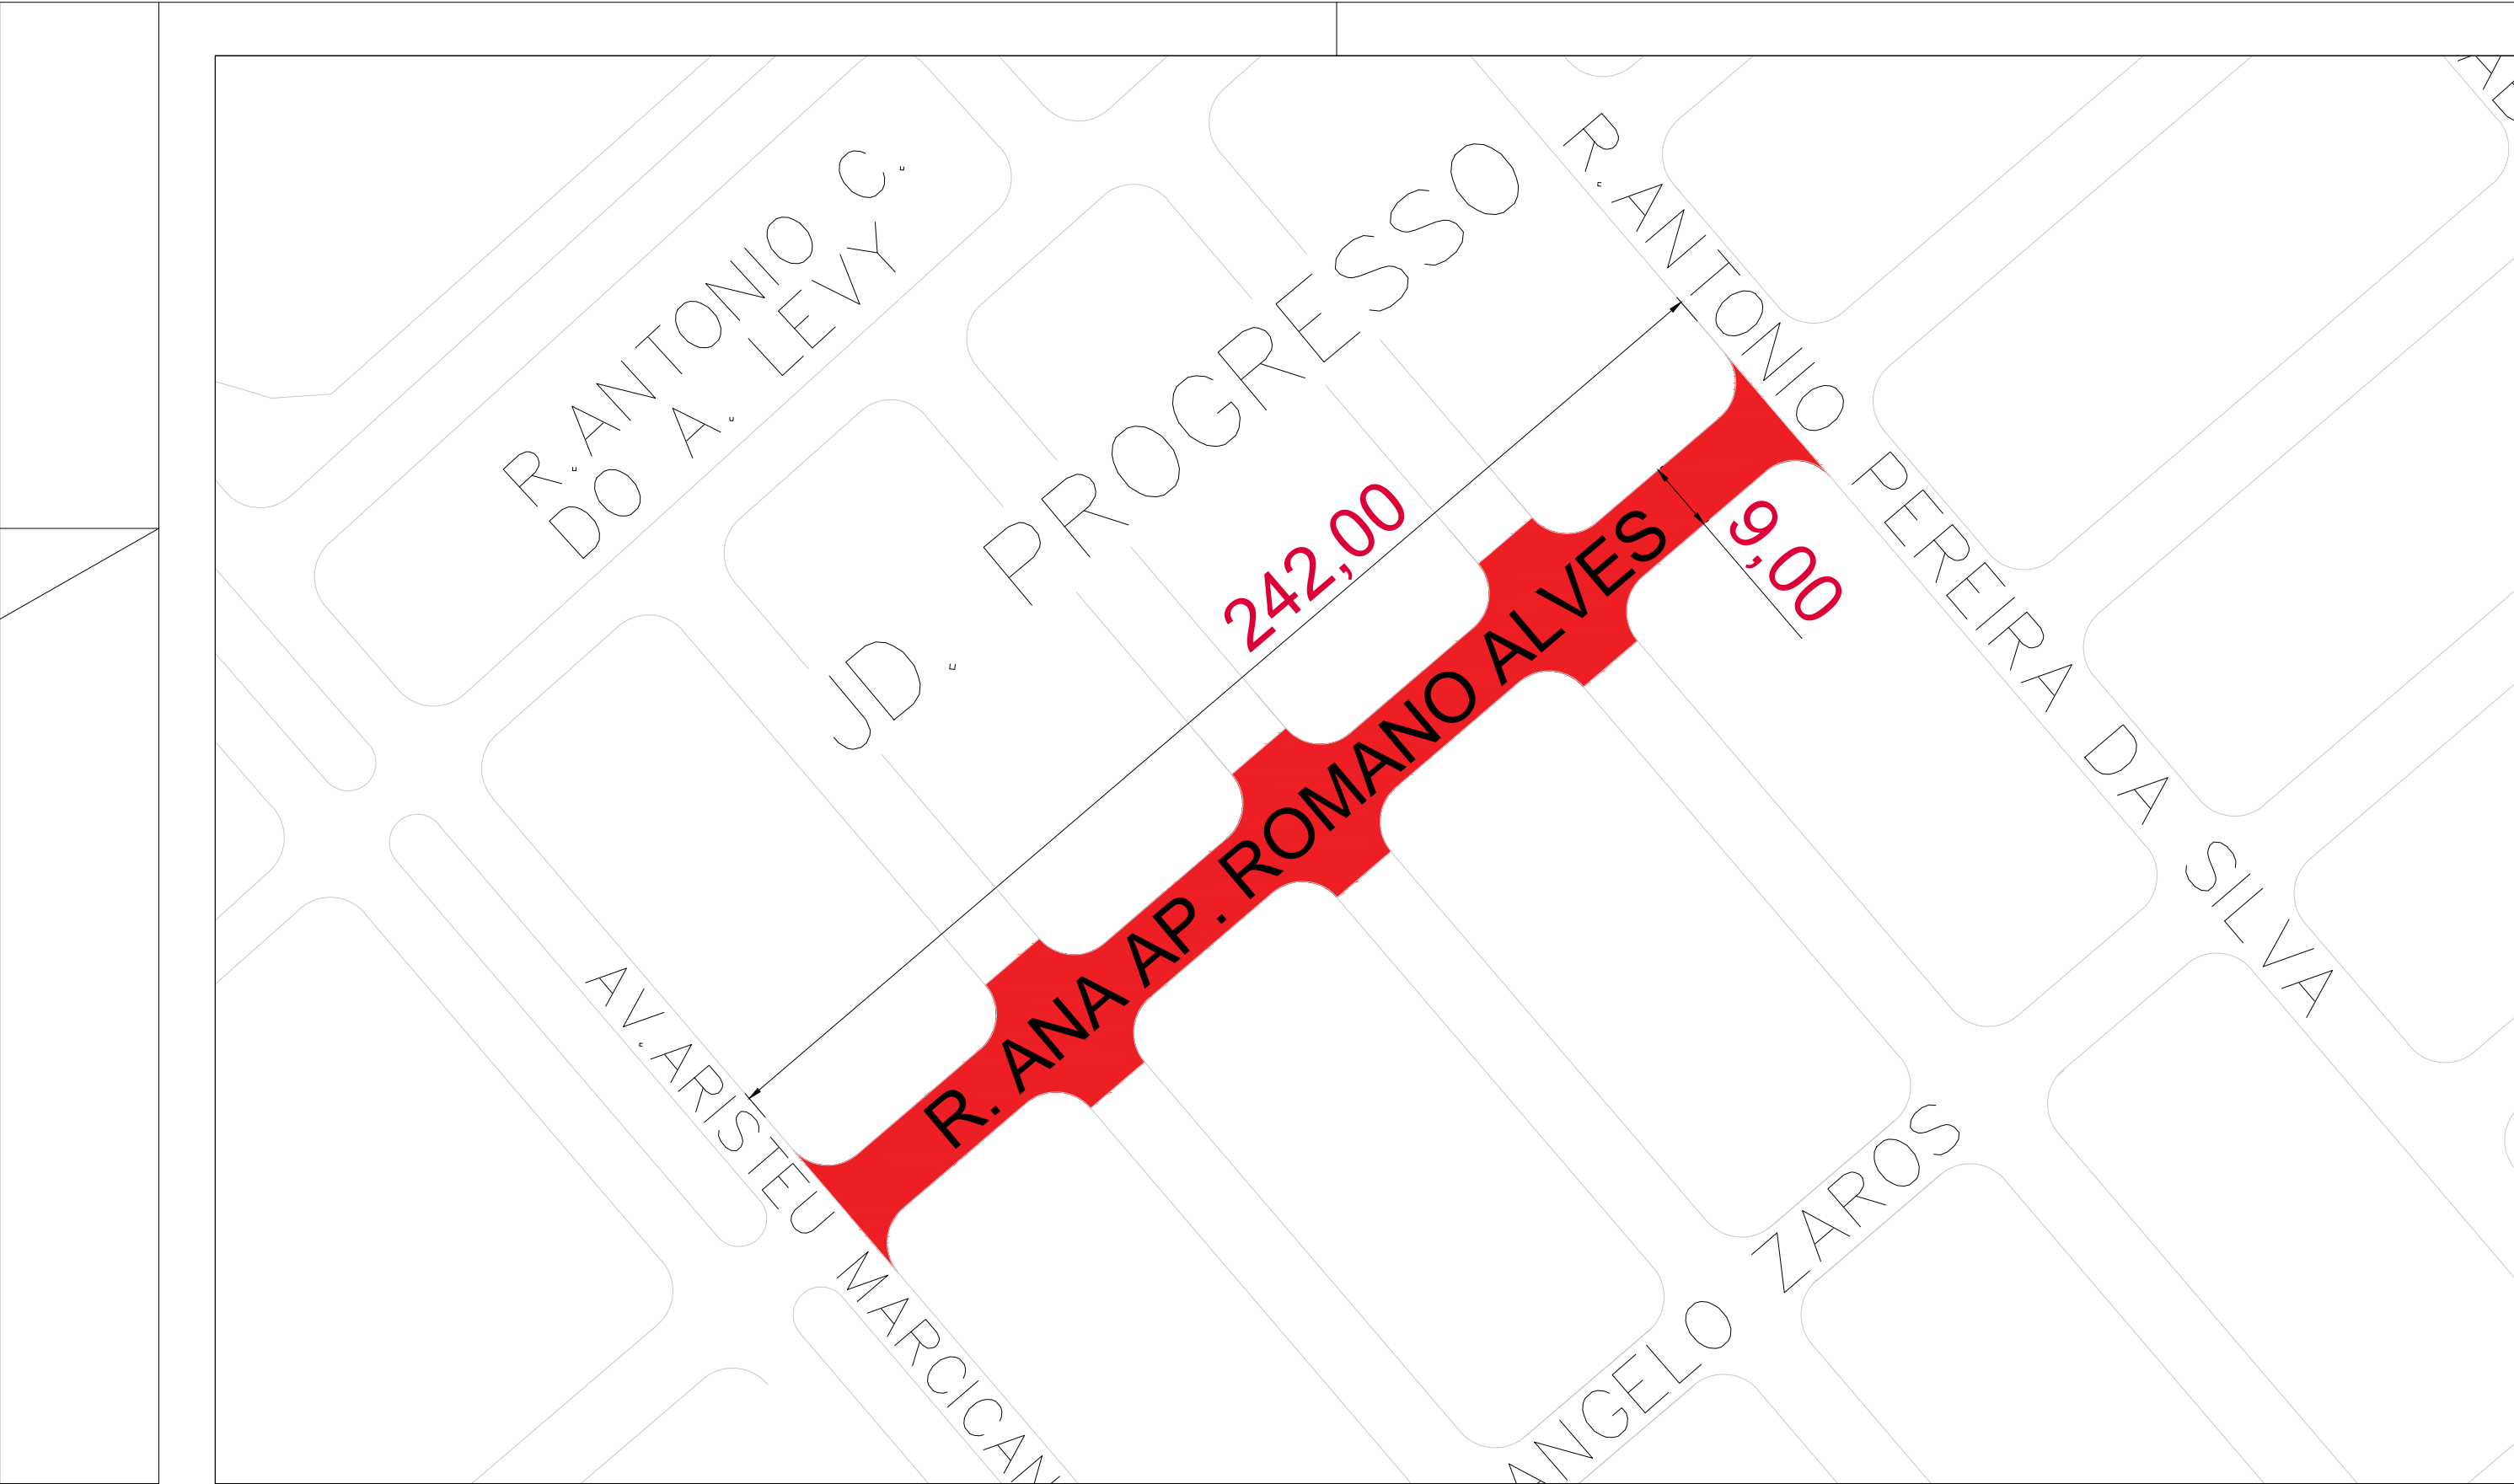

RECAPEAMENTO - 2.178,00 m²

R.ANNA AP. ROMANO ALVES 2.178,00 m²

TITULO:

PROJETO DE RECAPEAMENTO

OBRA.:
PROJETO DE RECAPEAMENTO

LOCAL.:
RUA ANNA APARECIDA ROMANO ALVES
JARDIM PROGRESSO

INSTITUIÇÃO/ÓRGÃO:
PREFEITURA MUNICIPAL DE CORDEIRÓPOLIS

ART/RRT:
2 8 0 2 7 2 3 0 2 1 1 1 3 7 4 3 8

REVISÃO:

QUADRO DE ÁREAS	
ÁREA	M²
RECAPEAMENTO	2.178,00 M²



CONTEÚDO
PROJETO DE RECAPEAMENTO

RESPONSÁVEL:
Engº Civil Marcelo José Coghi
CREA/SP: 0601244704

CLIENTE:
PREFEITURA MUNICIPAL DE CORDEIRÓPOLIS
44.660.272/0001-93



APROVAÇÃO