PLANTA DE LOCALIZAÇÃO - SEM ESCALA

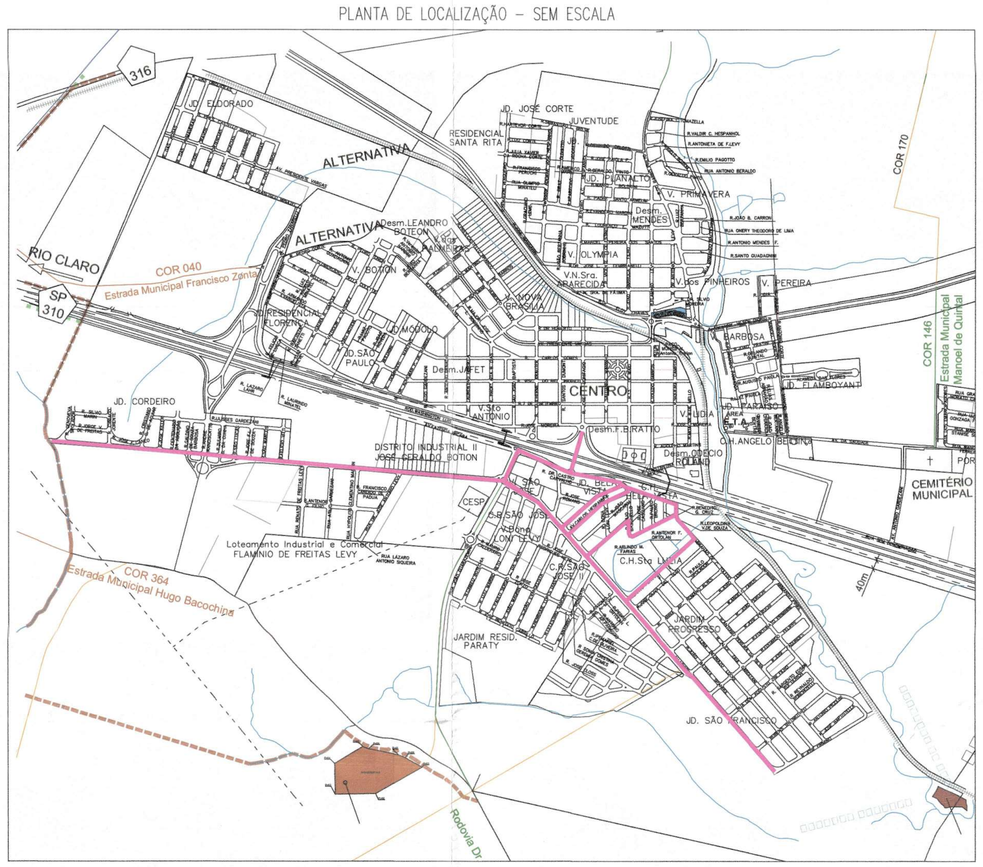

LEGENDA

- Poste concreto circular existente
- Poste conc. DT existente
- Poste madeira existente
- Poste de concreto circular a instalar
- Rede elétrica média tensão a instalar
- Rede elétrica média tensão existente
- Rede elétrica baixa tensão a instalar
- Rede elétrica baixa tensão existente
- Estai de âncora existente
- Estai de âncora a instalar
- Aterramento fim de linha a instalar
- Para-raios a instalar
- Chave fusível a instalar
- Chave fusível existente
- Chave faca existente
- Chave faca a instalar
- Transformador Elektro
- Transformador Particular
- Descrição da estrutura a ser instalada
- Descrição da estrutura a ser reinstalada
- Descrição da estrutura a ser retirada
- Base concretada
- Luminária de LED 70W – a Instalar
- Luminária de LED 120W – a Instalar
- Luminária com Lâmpadas VS250W – Existente
- Luminária com Lâmpadas VS100W – Existente
- Luminária com Lâmpadas VS70W – Existente

NOTA
– Todos os conjuntos novos de iluminação pública instalados serão comandados por rele fotoeletrônico;
– Obra deverá ser executada por empreiteiro cadastrado na Elektro;
– As luminarias que serão substituídas devem ser ligadas no mesmo fasearmento.

REVISÃO	DETALHADOS	DATA	VISTO
00	INICIAL	11/05/2022	

APROVAÇÃO:

Prefeitura Municipal de Cordeirópolis
Secretaria de Obras e Planejamento
APROVADO
Em 25 MAIO 2022
ARQUITETO
Benedito Ap. Borgini
Engº Civil CREA/SP 060057119/95
Arquiteto CAU A 20.000-0
Sec. de Obras e Planejamento
Pref. Mun. de Cordeirópolis

PREFEITO MUNICIPAL:
JOSÉ ADINAN ORTOLAN
RG nº 18.129.976-8 SSP/SP
CPF nº 110.195.488-43

SMOP
Secretaria Municipal de Obras e Planejamento

Prefeitura Municipal de CORDEIRÓPOLIS - SP
Praça Francisco Orlando Stoccoo-39-Centro
Fone (019) 3556.9900 – C.P. 18 – CEP 13490-970

FOLHA: 02.02

DESCRIÇÃO: MELHORIA DA ILUMINAÇÃO PUBLICA

ENDEREÇO: AVENIDA ARISTEU MARCICANO E OUTRAS RUAS

REVISÃO: 00

OBJETIVO: SUBSTITUIÇÃO E INSTALAÇÃO DE ILUMINAÇÃO PUBLICA LED DE 70W E 120W

ART/RRT: 28027230220730116

ASSINATURA:

DATA: 11/05/2022

ARQUIVO: I.P.cordeiro - 3916-22

RESP. TÉCNICO: DANIEL CATAI

CREA/CAU: 5062534868

ESCALA: 1:1000

A0 - 841 x 1189 mm