



Prefeitura Municipal de CORDEIRÓPOLIS - SP

Praça Francisco Orlando Stocco-35-Centro
Fone (019) 3556.9900 - C.P. 18 - CEP 13490-970

Desenho:

Thauanne Tupinambá

Visto:

Processo:

Folha:

3/5

Data:

AGO/2019

PROCURADORIA GERAL DO MUNICÍPIO DE CORDEIRÓPOLIS

LOCAL:

Praça Francisco Orlando Stocco, 35- Centro

OBJETO:

PLANTA DE CORTE / TABELA DE CAIXILHOS / DETALHAMENTO DE JANELAS

Sem escala

DETALHAMENTO JANELA - J1 E J2

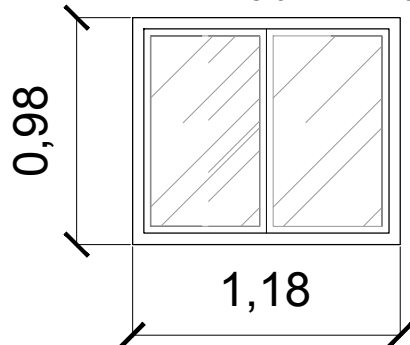


TABELA DE CAIXILHO

Caixilho	L	H	P
J1	1,18	0,98	1,16
J2	1,18	0,98	1,28
J3	2,19	1,00	0,80
J4	2,19	1,00	1,16
J5	2,19	1,00	1,16

DETALHAMENTO JANELA - J3


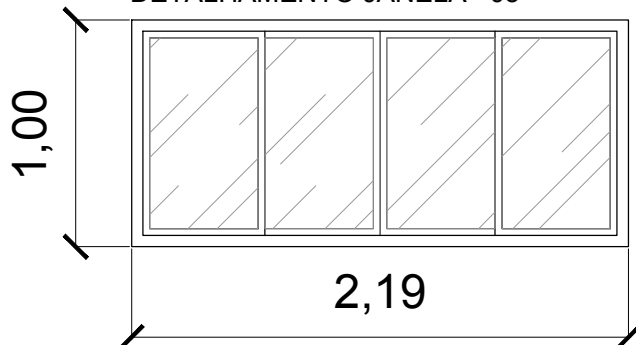


TABELA DE PORTAS

Portas	Qtde.	L	H
P - 01	7	0,80	2,10

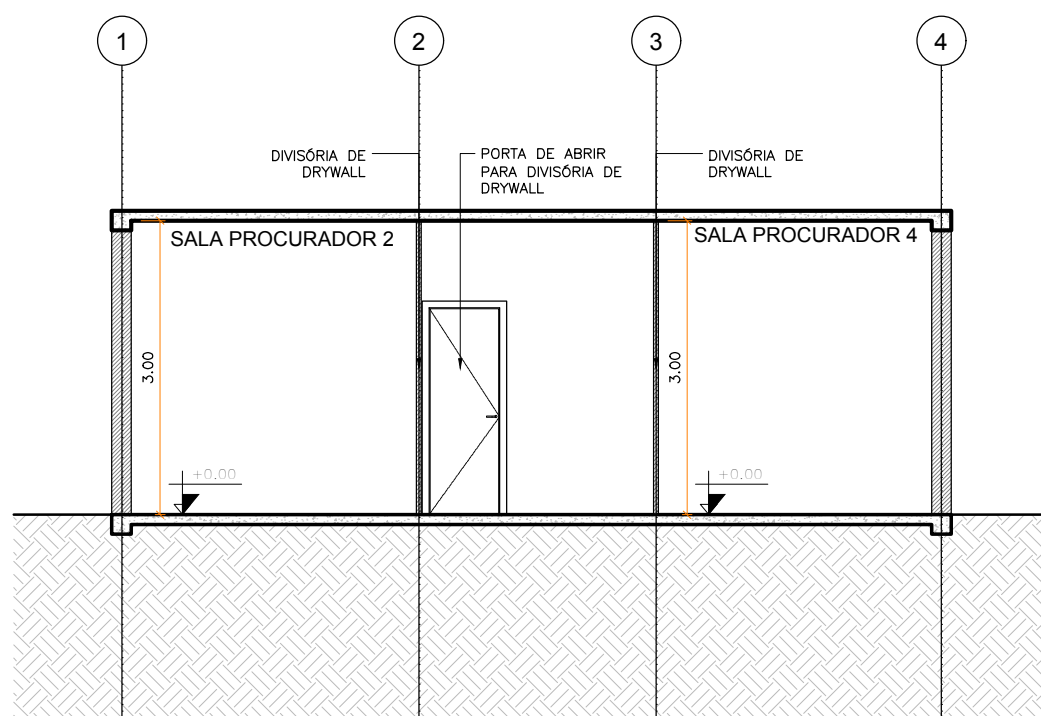

1

CORTE 1/1

ESCALA 1:00