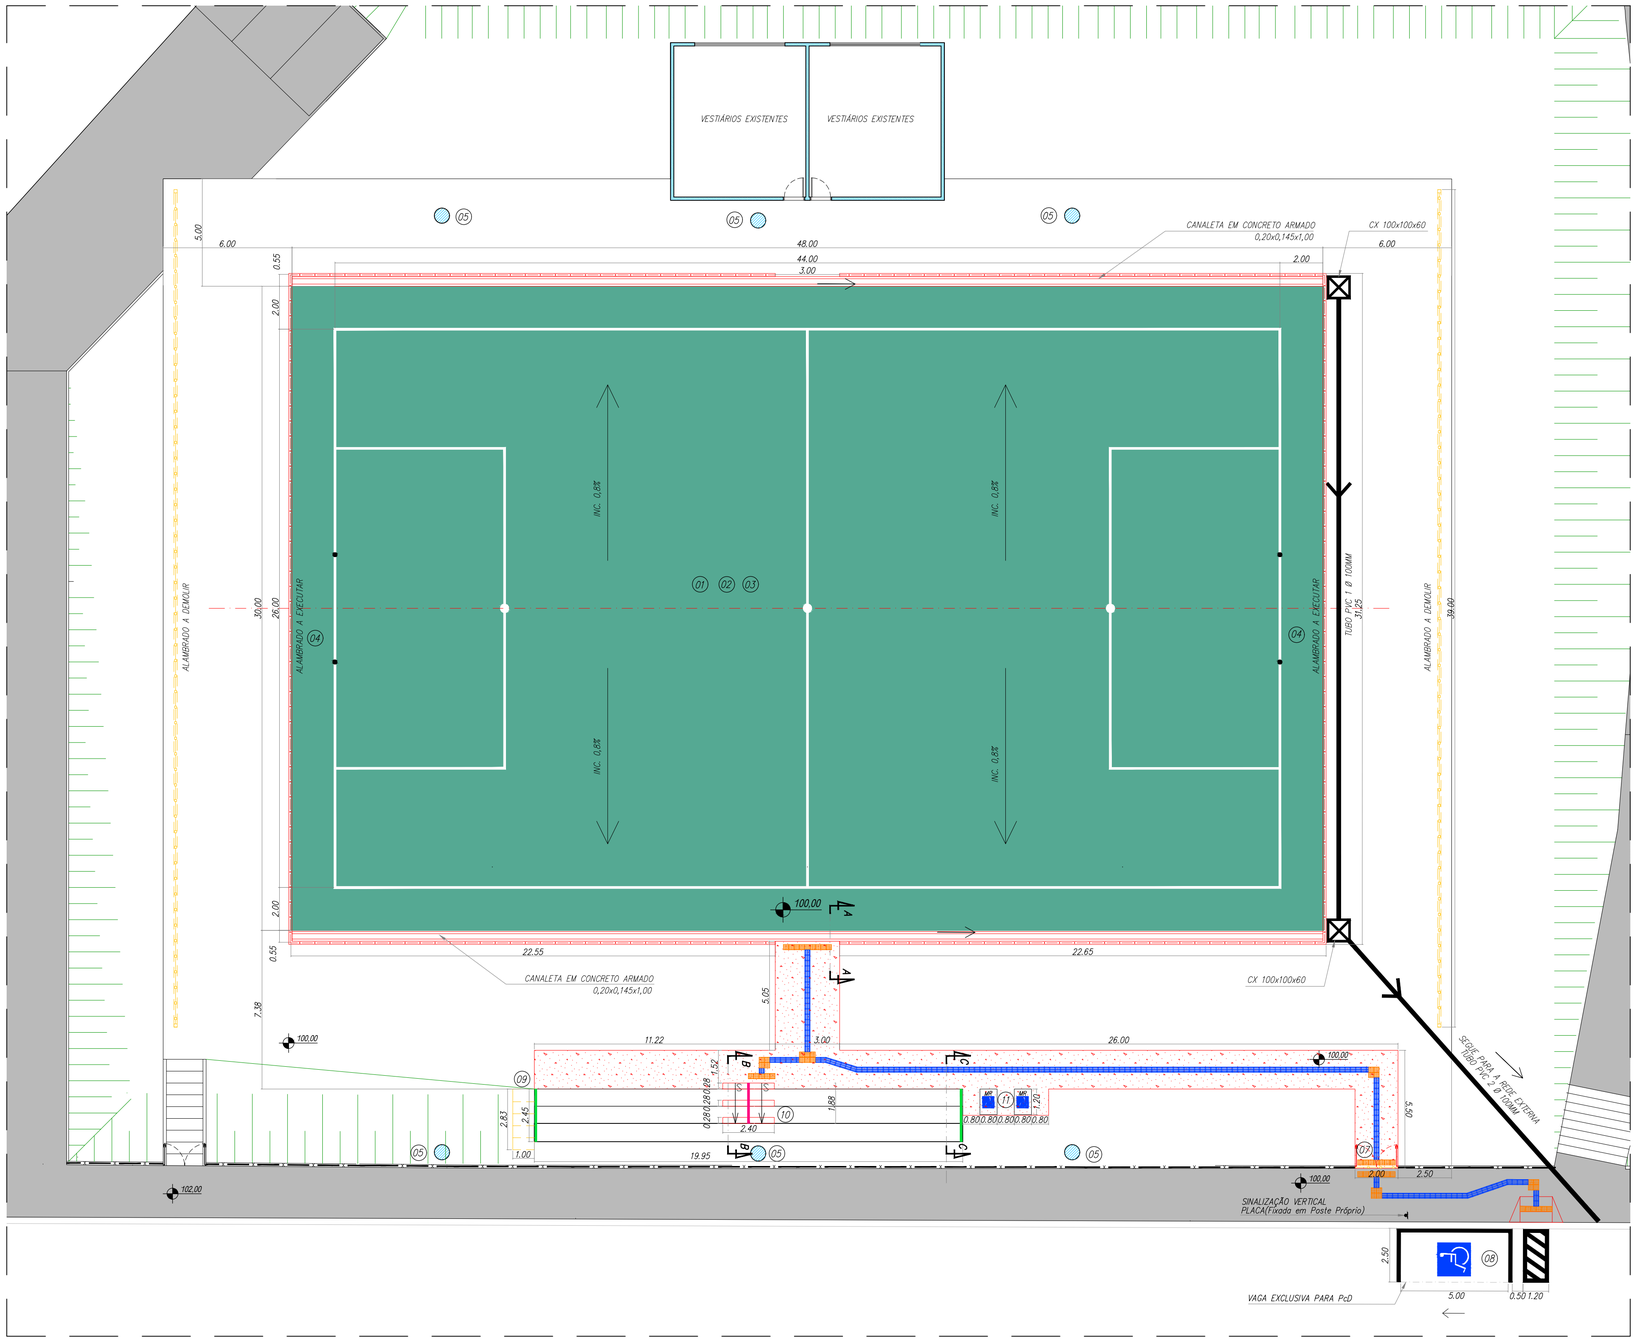

IMPLANTAÇÃO – CAMPO SINTÉTICO
ESC 1:150

LEGENDA

- EXISTENTE
- A CONSTRUIR
- A DEMOLIR

TABELA DE SERVIÇOS	
	POSTE EXISTENTE
	REMOVER ALAMBRADO EXISTENTE
	INSTALAR NOVO ALAMBRADO NO ENTORNO DO CAMPO – VER DETALHE
	EXECUTAR INSTALAÇÃO DO PISO DE GRAMA SINTÉTICA CONFORME DIMENSÕES E ESPECIFICAÇÕES INDICADAS NO PROJETO
01	EXECUTAR LIMPEZA, NIVELAMENTO E COMPACTAÇÃO DA ÁREA QUE SERÁ CONSTRUIDO O CAMPO
02	EXECUÇÃO DO PISO BASE – VER DETALHE
03	EXECUTAR CAPTAÇÃO DE ÁGUAS PLUVIAIS CONFORME INDICADO EM PROJETO
04	EXECUTAR INSTALAÇÃO DAS TRAVES OFICIAIS (DETALHE 02)
05	EXECUTAR INSTALAÇÕES DE LUMINÁRIAS NOS POSTES EXISTENTES – VER DETALHE
06	INSTALAR PORTÃO EM MONTANTES METÁLICOS E TELA NAS DIMENSÕES 2,00 X 2,00m – VER DETALHE
	EXECUTAR A ACESSIBILIDADE DO CAMPO NOTA: OS ACESSOS AQUI INDICADOS DEVERÃO ESTAR EM ACORDO COM A NBR9050/2015
07	EXECUTAR A ABERTURA/ESCORAMENTO NO ALAMBRADO EXISTENTE, REMOVER GUIA E INSTALAR PORTÃO EM MONTANTES METÁLICOS E TELA NAS DIMENSÕES 2,00 X 2,00m – VER DETALHE
08	DEVERÁ SER EXECUTADO RAMPA PARA ACESSO AO PASSEIO, COM VAGA PcD. PARA A EXECUÇÃO DESTE SERVIÇO, DEVERÁ SER ANALISADO IN LOCO, O MELHOR LOCAL PARA ACESSIBILIDADE, CONFORME NBR 9050/2015.
09	DEMOLIR ESCADA DE ACESSO DA ARQUIBANCADA, POIS NÃO ATENDE AS NORMAS DE ACESSIBILIDADE
10	EXECUTAR A CONSTRUÇÃO DE DEGRAUS DE ACESSO PARA A ARQUIBANCADA, ATENDENDO AS NORMAS VIGENTES DE ACESSIBILIDADE E BOMBEIRO – VER DETALHE
11	INDICAR MÓDULOS DE REFERÊNCIA NO PISO, CONFORME INDICADO
	EXECUTAR A INSTALAÇÃO DE GUARDA–CORPO, CONFORME EXIGÊNCIA DAS NORMAS DO CORPO DE BOMBEIROS.
	EXECUTAR A INSTALAÇÃO DE CORRIMÃO, CONFORME EXIGÊNCIA DAS NORMAS DO CORPO DE BOMBEIROS.
	EXECUTAR A SINALIZAÇÃO DE PISO TÁTIL PARA ACESSO AO EDIFÍCIO, CONFORME NBR 16537/2016.
	EXECUTAR O PASSEIO DE ACESSO EM CONCRETO. VER DETALHE DO PISO.

NOTAS:
OBS.: 1 – AS INDICAÇÕES DE SERVIÇOS SÃO MERAMENTE ORIENTATIVAS, PODENDO OCORRER VARIAÇÕES CONFORME NECESSIDADE.
2 – O PROJETO FOI ELABORADO COM BASE EM CADASTRO IN LOCO FORNECIDO PELA SECRETARIA DE OBRAS, SENDO DE RESPONSABILIDADE DA MESMA QUALQUER DIVERGÊNCIA ENCONTRADA ENTRE O PROJETO E O LOCAL, BEM COMO OS RESPECTIVOS QUANTITATIVOS.

REVISÃO	DETALHADOS	DATA	VISTO
01	ALTERAÇÕES EXIGIDAS	03/09/19	
00	INICIAL	15/04/19	

ORIENTADO:
Prefeitura Municipal de Cordeirópolis

OBRA :
CONSTRUÇÃO DE CAMPO SOCIETY NO COMPLEXO ESPORTIVO JD ELDORADO

CLIENTE :
PREFEITURA MUNICIPAL DE CORDEIRÓPOLIS

DETALHADOS :
PLANTA
DETALHES

PROJ. TÉCNICO: ARNALDO ZANARELLI	DATA: 03/09/2019	PROJETO: ARQUITETURA
ESCALAS: INDICADAS	REVISÃO: 01	FOLHA: 02 / 03
DESENHISTA:	ARQUIVO: 051–0–1852–10–001	

ESTE PROJETO É PROPRIEDADE INTELECTUAL DE SEUS AUTORES, PODENDO SER UTILIZADO SOMENTE DE ACORDO COM OS LIMITES CONTRATUAIS. PORTANTO É VETADA SUA UTILIZAÇÃO EM PARTE OU NO TODO SEM EXPRESSA AUTORIZAÇÃO DOS MESMOS.