
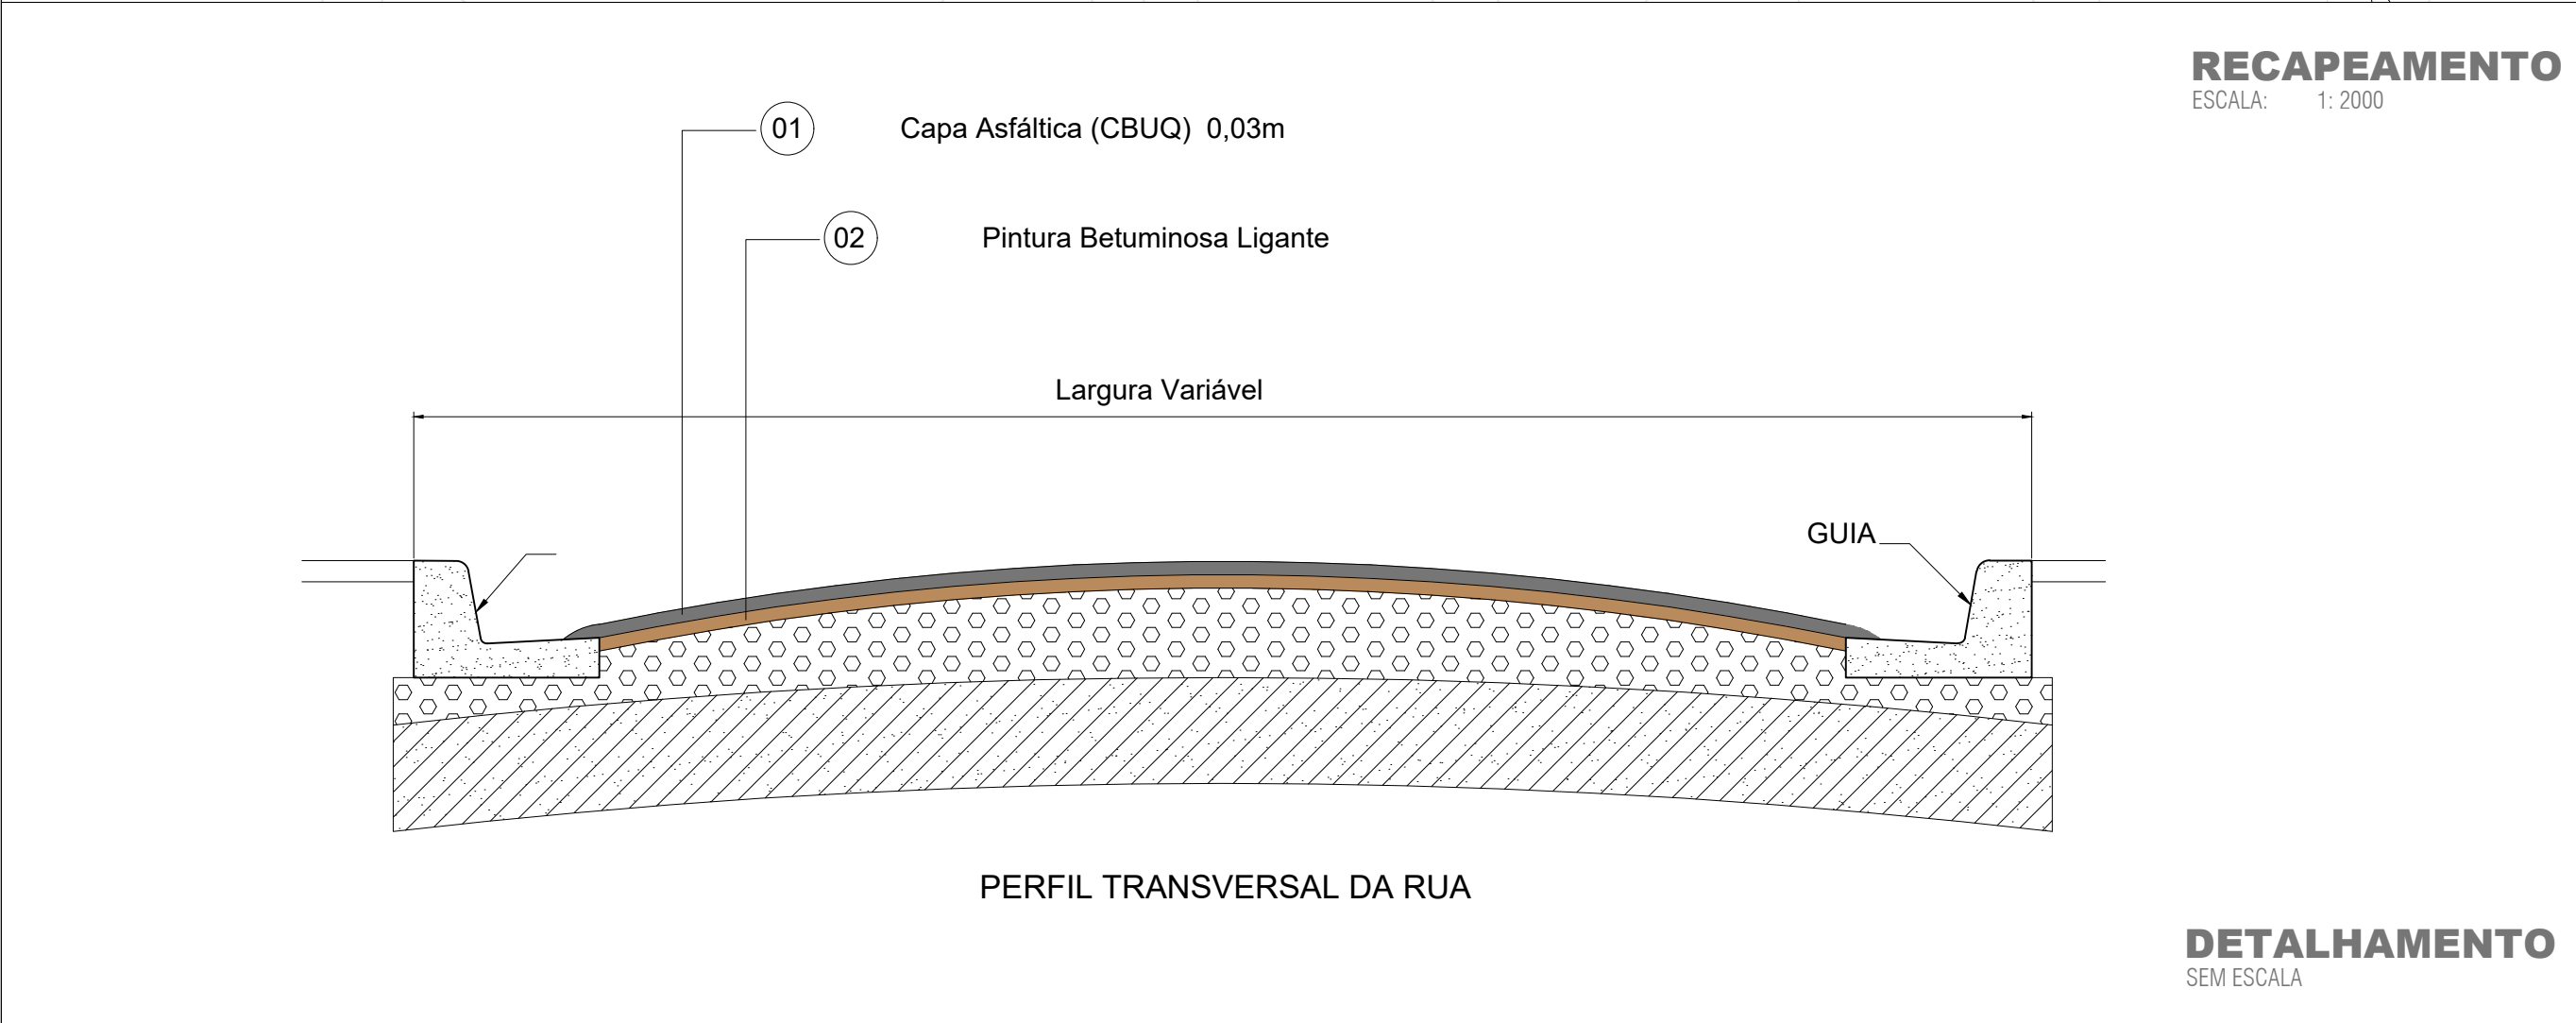


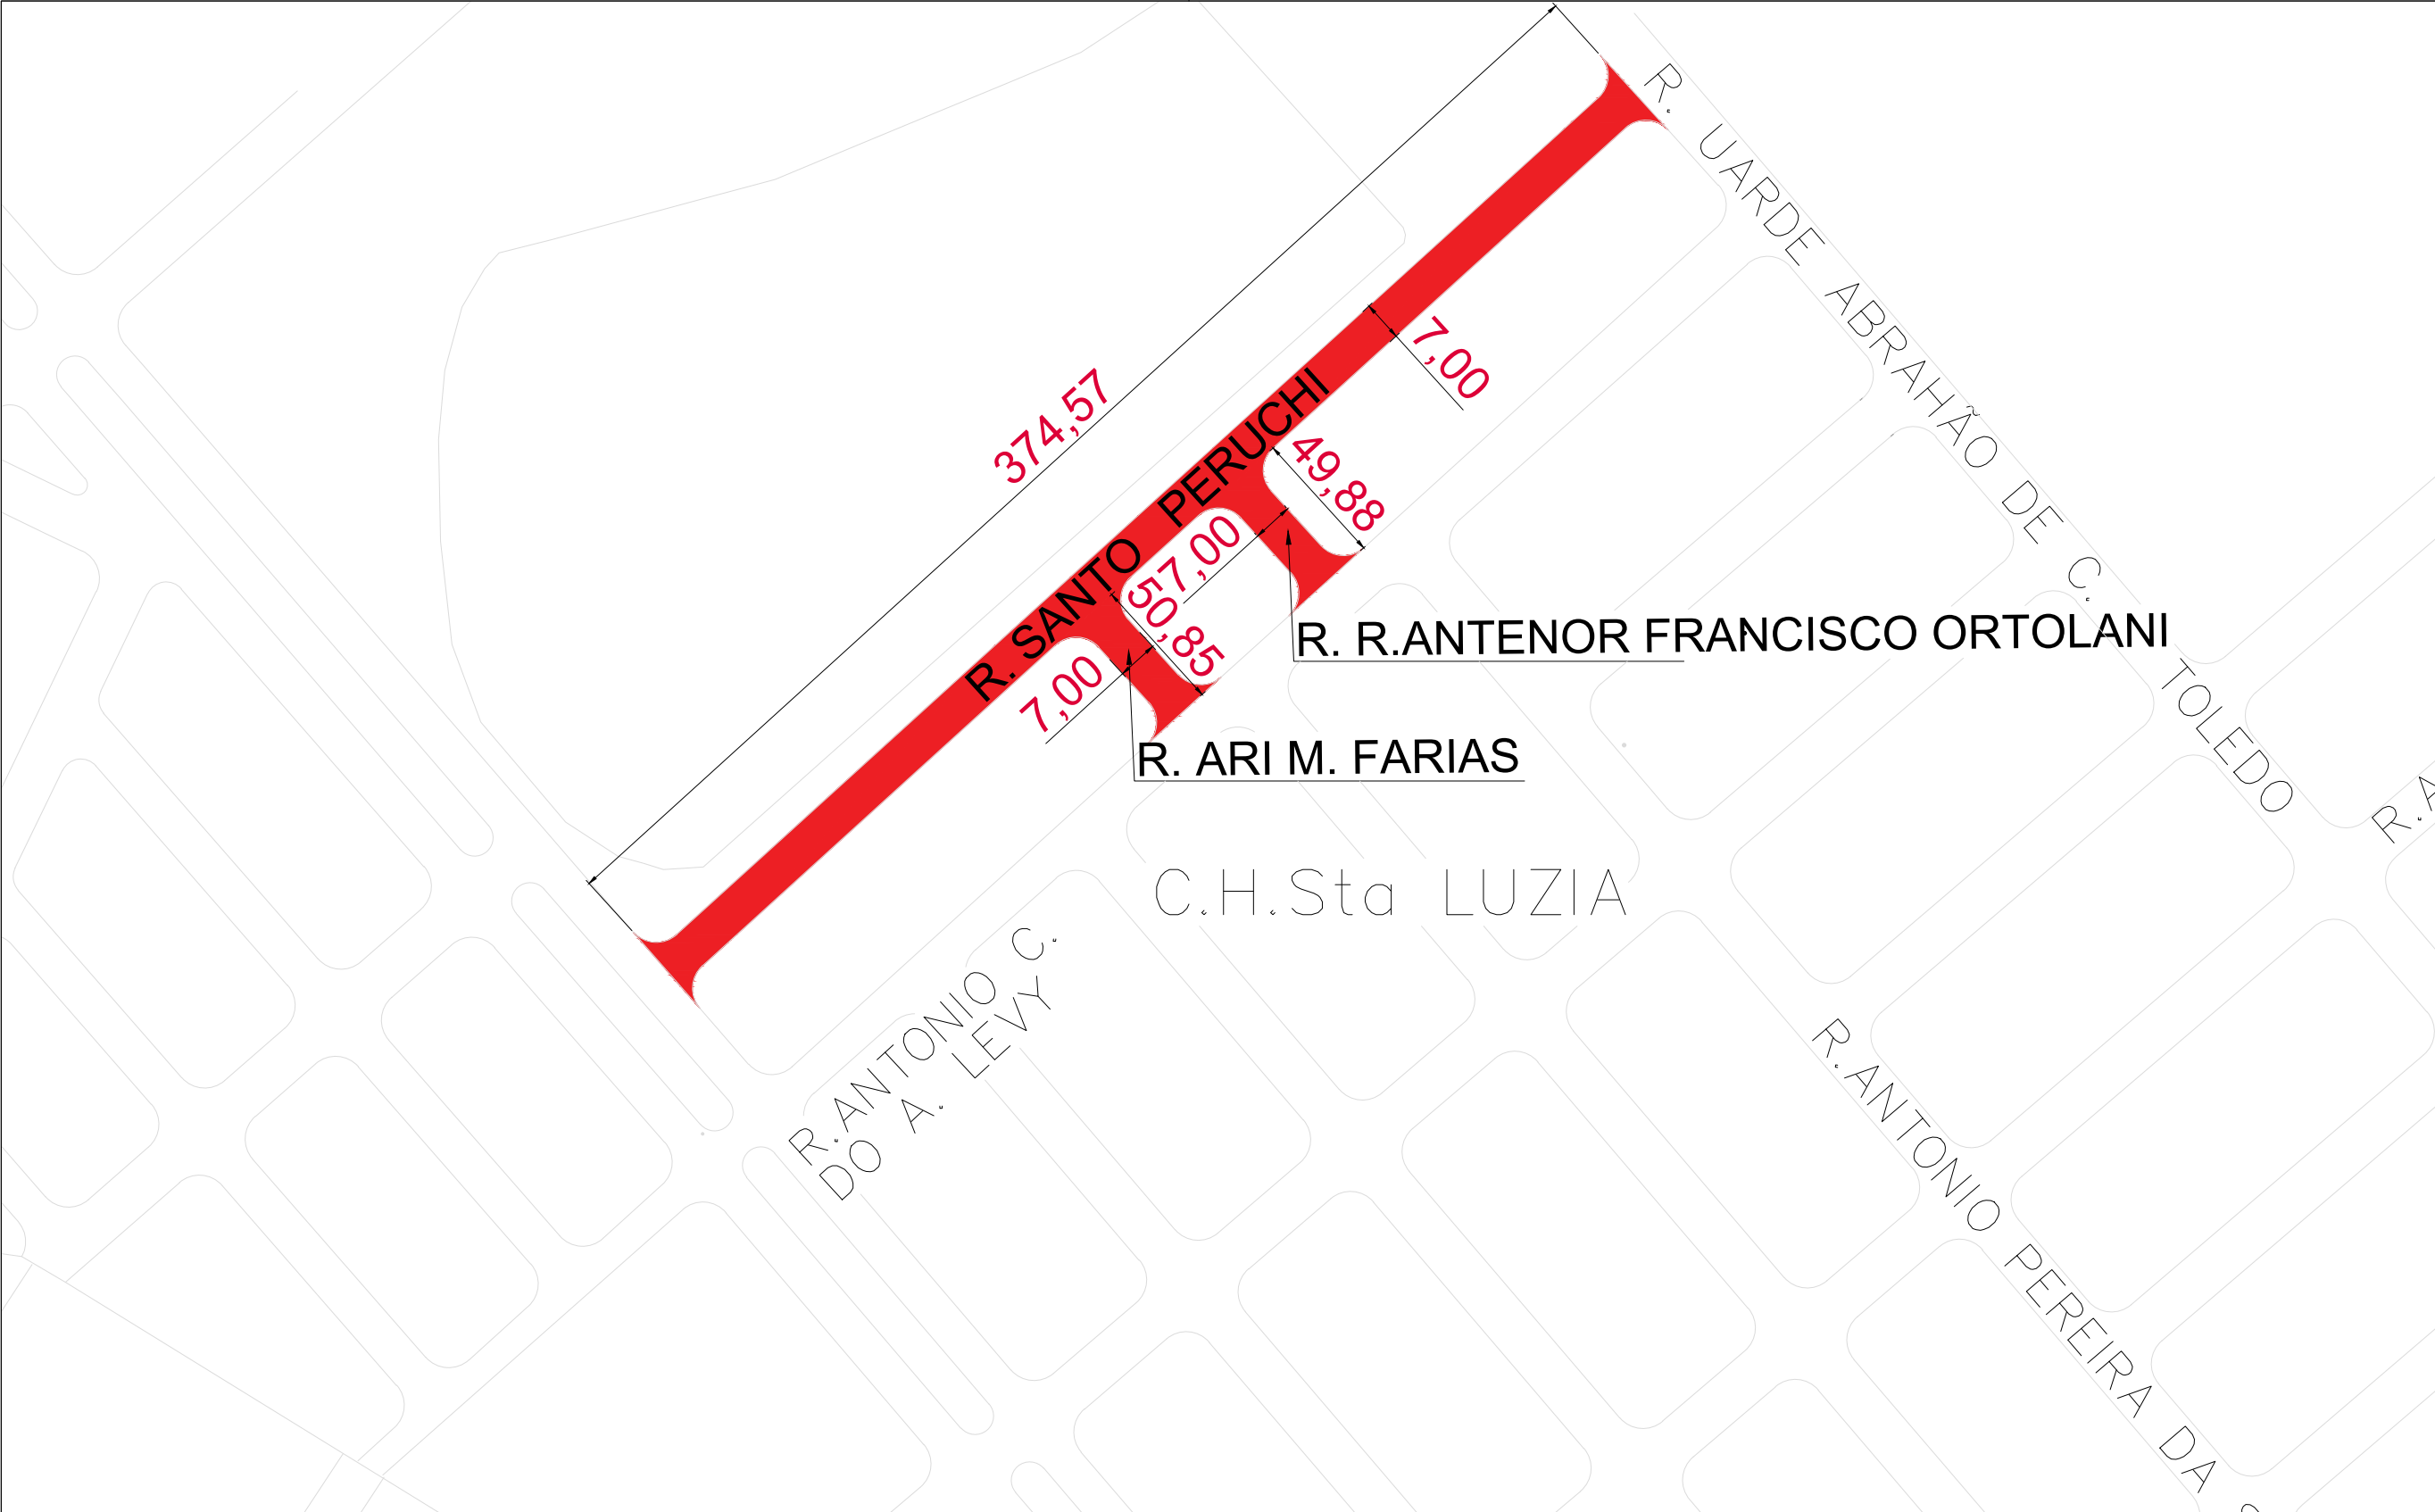

RECAPEAMENTO 3.327,09 m²

R. SANTO PERUCHI	2.622,00 m²
R. R.ANTENOR FRANCISCO ORTOLANI	355,95 m²
R. ARI M. FARIAS	349,14 m²

TÍTULO:

PROJETO DE RECAPEAMENTO

OBRA.:
PROJETO DE RECAPEAMENTO

LOCAL.:
JARDIM PROGRESSO

INSTITUIÇÃO/ÓRGÃO:
PREFEITURA MUNICIPAL DE CORDEIRÓPOLIS

ART/RRT: REVISÃO:

QUADRO DE ÁREAS	
ÁREA	M²
RECAPEAMENTO	3.327,09 M²



CONTEÚDO
PROJETO DE RECAPEAMENTO

RESPONSÁVEL TÉCNICO:
ENG. Marcelo José Coghi
CREA/SP: 0601244704

CLIENTE:
PREFEITURA MUNICIPAL DE CORDEIRÓPOLIS
44.660.272/0001-93



APROVAÇÃO