

RECAPEAMENTO 7.510,86 m²

R. ANGELO ZAROS	2.788,24m²
R. JOSE PERUCHI	2.340,00m²
R. FORTUNATO PRIMININI	1.193,71m²
R. EDUARDO FELIPPE	1.188,91m²

TÍTULO:
PROJETO DE RECAPEAMENTO

OBRA:
PROJETO DE RECAPEAMENTO

LOCAL:
JARDIM PROGRESSO

INSTITUIÇÃO/ÓRGÃO:
PREFEITURA MUNICIPAL DE CORDEIRÓPOLIS

ART/RRT:
2 8 0 2 7 2 3 0 2 1 1 1 3 7 9 8 5


REVISÃO:

QUADRO DE ÁREAS

ÁREA	M²
RECAPEAMENTO	7.510,86 M²

 **PREFEITURA MUNICIPAL DE CORDEIRÓPOLIS**

CONTEÚDO
PROJETO DE RECAPEAMENTO

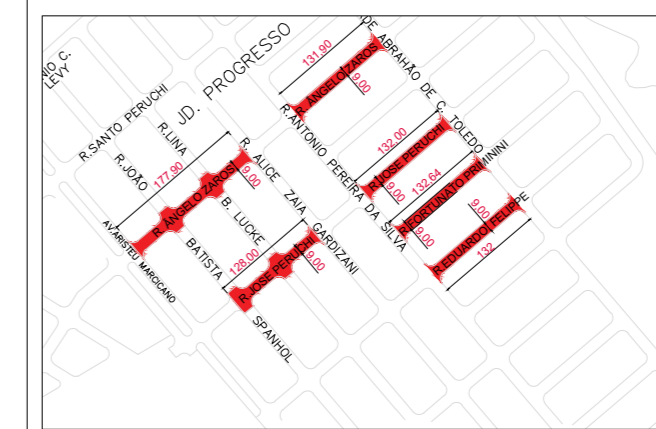


RESPONSÁVEL TÉCNICO:
ENG. Marcelo José Coghi
CREA/SP: 0601244704

CLIENTE:
PREFEITURA MUNICIPAL DE CORDEIRÓPOLIS
44.660.272/0001-93

APROVAÇÃO

RECAPEAMENTO
ESCALA: 1:2000

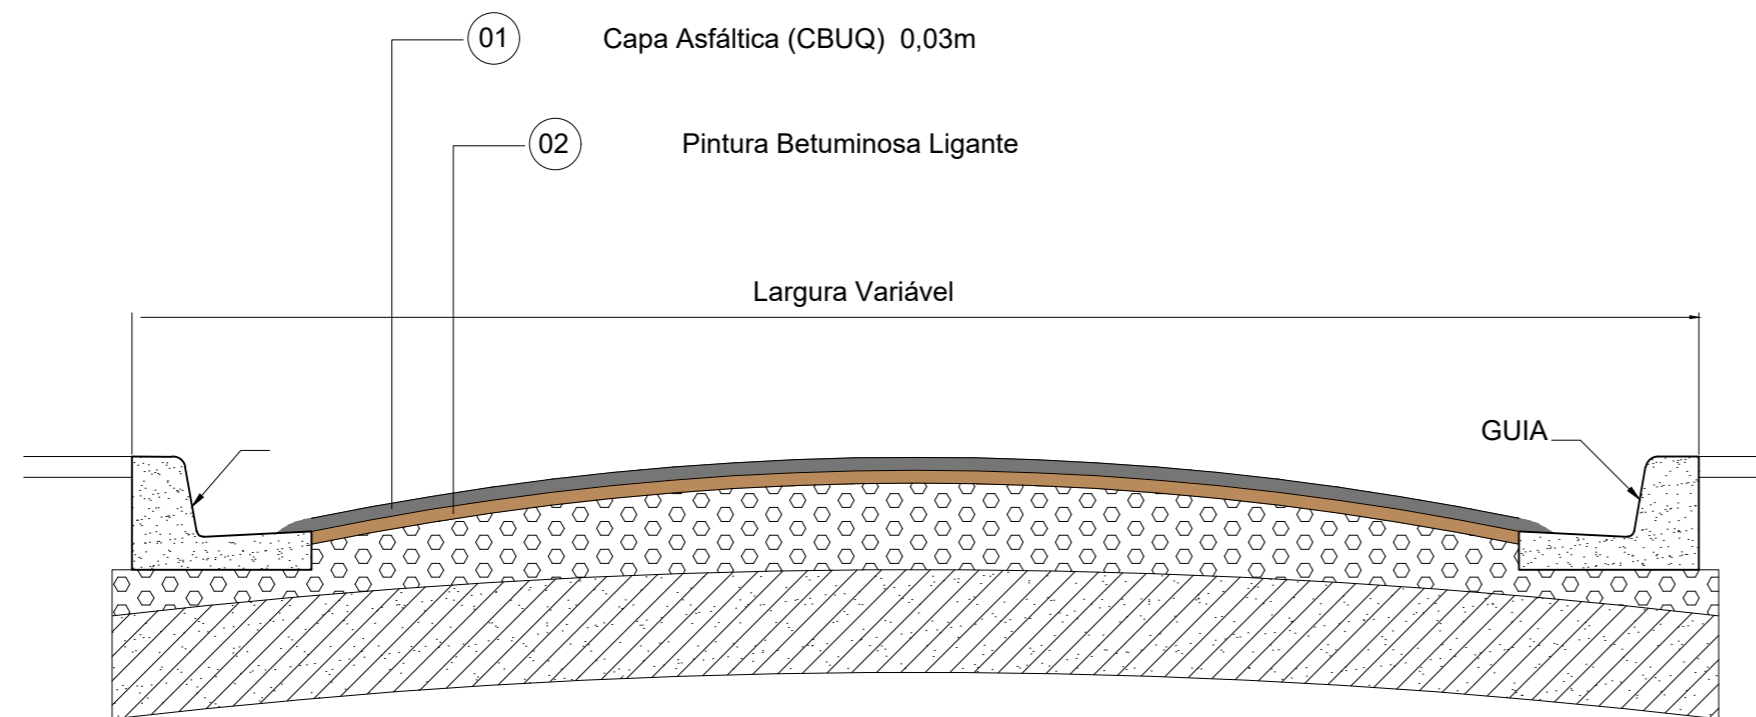

PERFIL TRANSVERSAL DA RUA

DETALHAMENTO
SEM ESCALA