


Locação de Estacas

 Nível -2,53


 Esc. 1:50

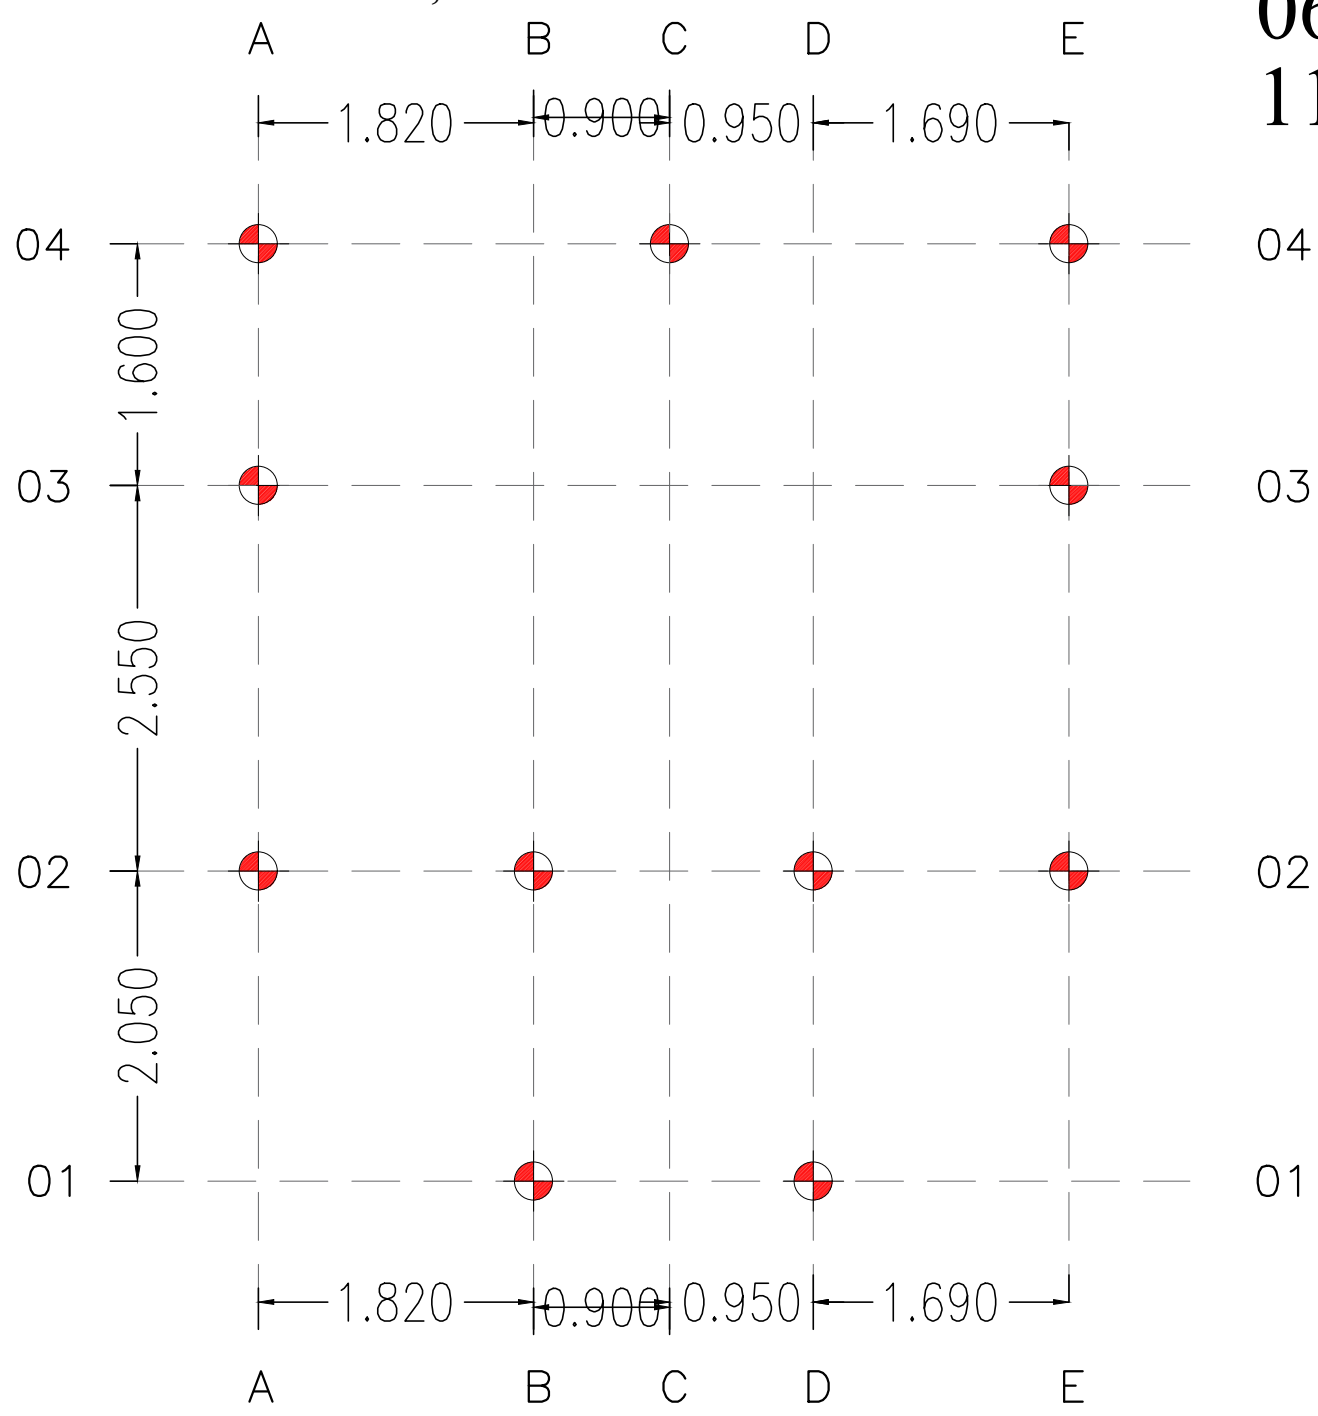

Forma Viga Baldrame

 Nível -2,53

 Esc. 1:50

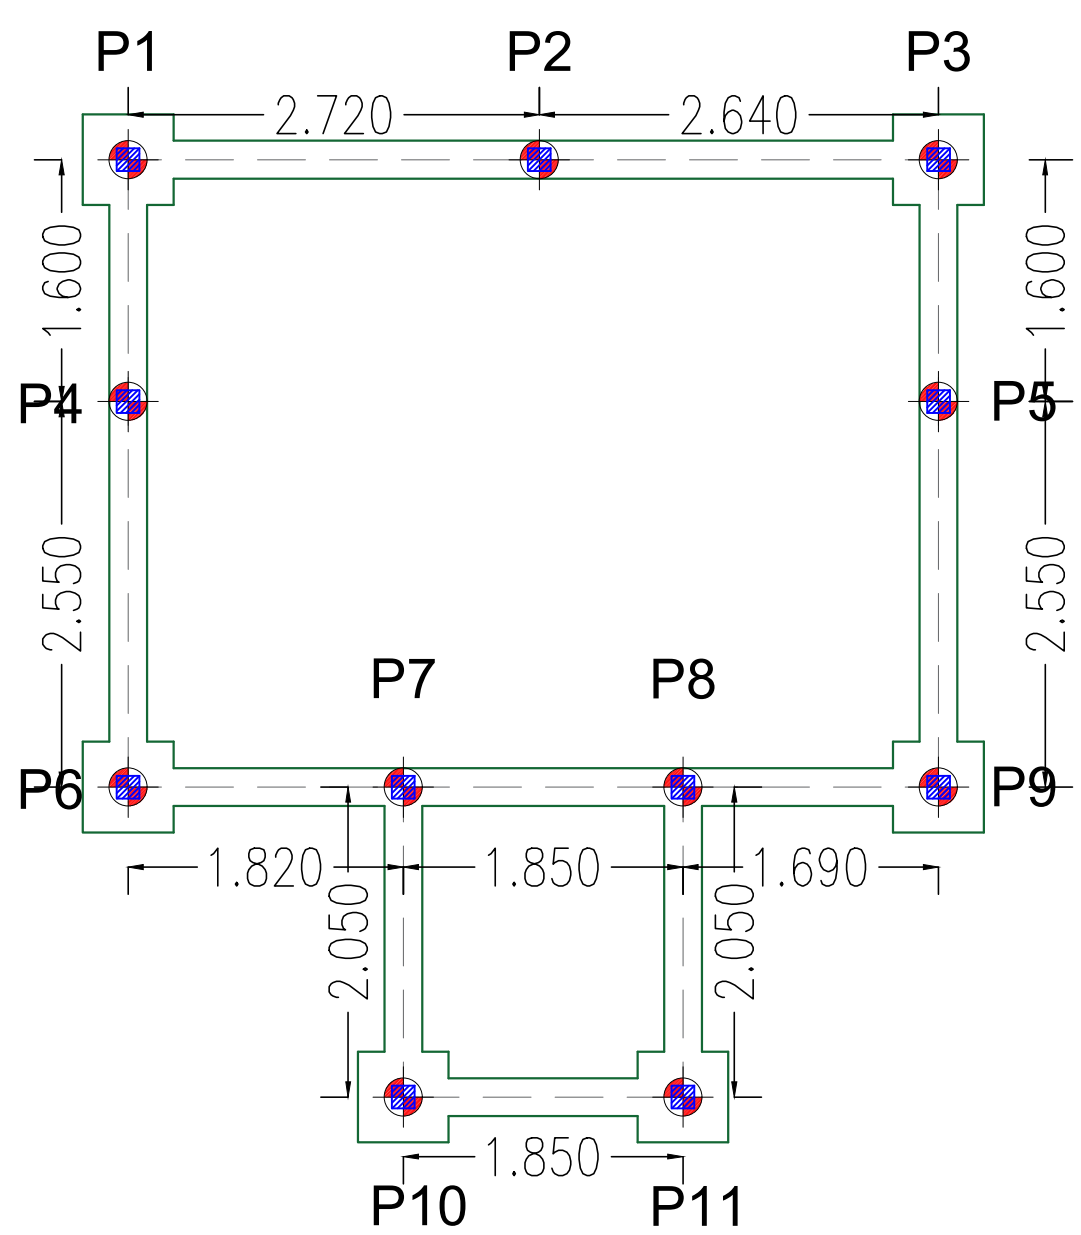

LEGENDA

 06 Blocos - 60 cm x 60 cm x 50 cm


 11 Estacas - Ø 25 cm

Ø	Comprimento Total
5,0	276,00 m
8,0	240,00 m
10,0	492,00 m

Ferragem Estacas


 DETALHE

 esc.: 1/25

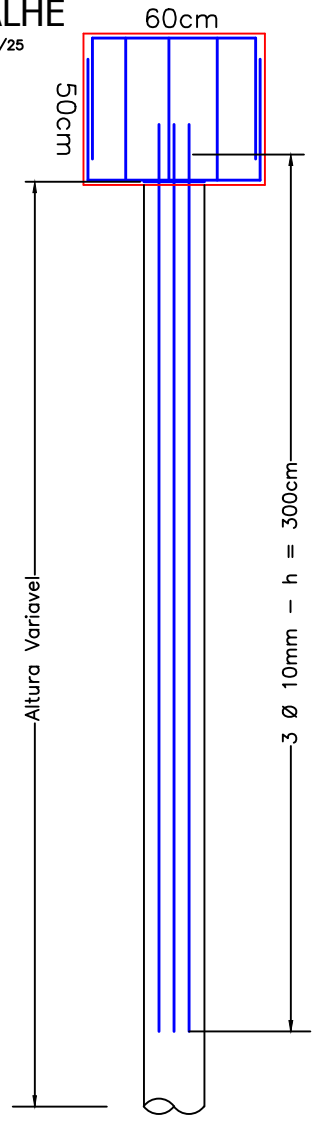

DETALHE


 Estribo das Estacas

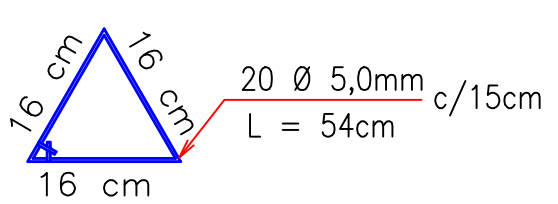

DETALHE


 Viga Baldrame

 esc.: 1/20

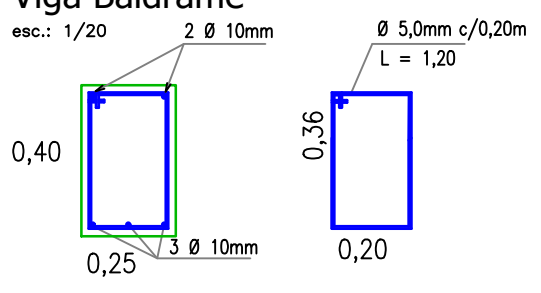

BLOCO - 01 Estaca

 Esc. 1:25

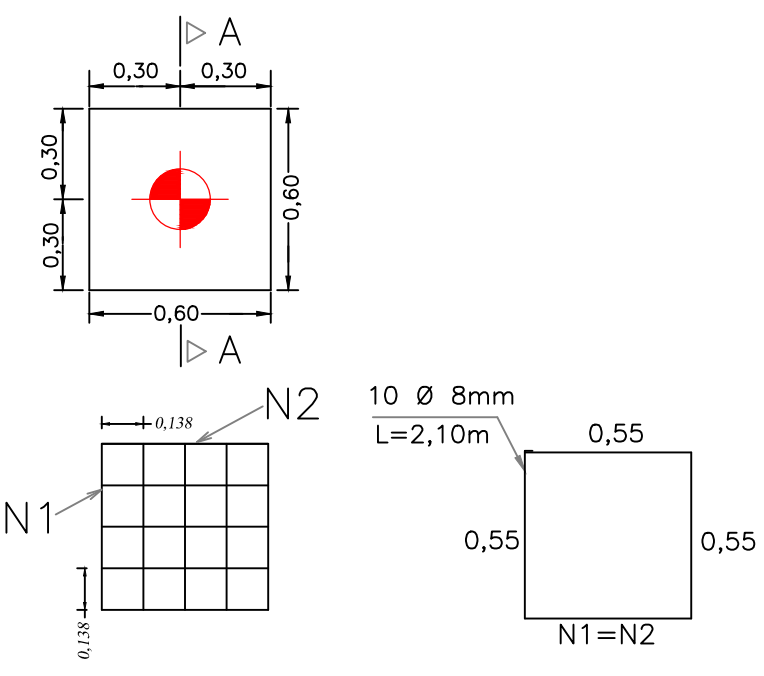

- Nasce
- Continua
- Morre