

EM PROCESSO DE LICITAÇÃO RUA LINA BELINAZO LUCKE E RUA JOÃO BATISTA SPANHOL


RECAPES JÁ LICITADOS

NOTAS

A SINALIZAÇÃO VERTICAL É EXISTENTE E ATENDE TODA A SINALIZAÇÃO HORIZONTAL PREVISTA, INCLUINDO TOPONÍMICAS.

QUADRO DE ÁREAS


- RUA LINA BELINAZO LUCKE - 4.201,29 m²**
- RUA JOÃO BATISTA SPANHOL - 4.190,32 m²**

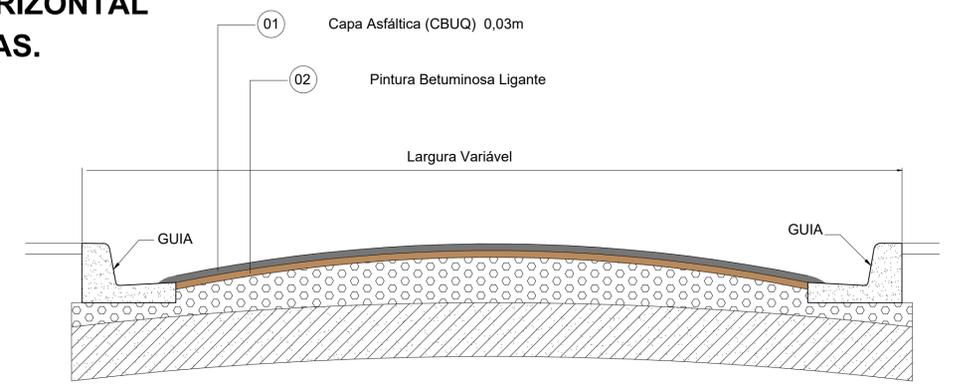




PERFIL TRANSVERSAL DA RUA
PERFIL SEM ESCALA



R-1

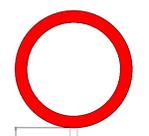

2.00

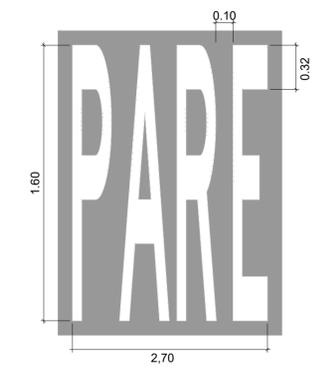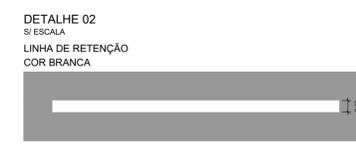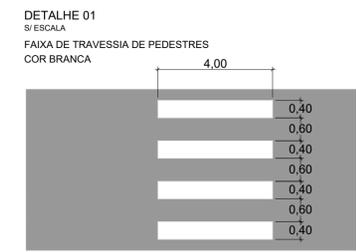

TÍTULO:
PROJETO DE RECAPEAMENTO

PROJETO:
PROJETO DE RECAPEAMENTO

LOCAL:
BAIRRO JARDIM PROGRESSO

INSTITUIÇÃO/ÓRGÃO:
PREFEITURA MUNICIPAL DE CORDEIRÓPOLIS

ART/RRT:
28027230220654216

REVISÃO:
01-ABRIL/2022

ÁREA	M ²
RECAPEAMENTO	8.391,61 M ²

QUADRO DE ÁREAS

EMPRESA:
AGP
[Arquitetura & Engenharia]

AUTOR E RESPONSÁVEL TÉCNICA PELO PROJETO
AGP ARQUITETURA E ENGENHARIA
CNPJ: 28.869.615/0001-78

EQUIPE TÉCNICA:
ARQ. BRUNA CRISTINA VANTIN
ARQ. FÁBIO A P HERLING FRANCO
ENG. LUIZ ESTEVAM MARÇAL

CAU/SP: A66220-8
CAU/SP: A62529-9
CREA/SP: 5062611675

RESPONSÁVEL:
ENG. LUIZ ESTEVAM MARÇAL
CREA/SP: 5062611675

CLIENTE:
PREFEITURA MUNICIPAL DE CORDEIRÓPOLIS
44.660.272/0001-93

DESENHO: | **ESCALA:** 1:1000

DATA: MARÇO/2022 | **FOLHA:** 1/1

APROVAÇÃO: