

CEI 'LILIA INEZ THIRIAN VITTE'- VILA SANTO ANTONIO  
MEMORIAL DESCRIPTIVO - REFORMA

SALA DE AULA  
 ① FAZER A TROCA DAS PORTAS (02 UNIDADES) 0,90x2,10  
 ② FAZER A TROCA DO PISO EXISTENTE PARA PISO TÉRMICO VINÍLICO.  
 $A=35,00m^2$

W.C  
 ③ FAZER A TROCA DA PIA CERÂMICA PARA CONSTRUÇÃO DE PIA BAIXA EM ALVENARIA COM 3 TORNEIRAS;  
 ④ FAZER A TROCA DO VASO SANITÁRIO INFANTIL (03 UNIDADES);  
 ⑤ FAZER A TROCA DO PISO EXISTENTE PARA PISO CERÂMICO.  
 $A=12,00m^2$   
 ⑥ ABERTURA DA PORTA DE PASSAGEM (01 UNIDADE) 0,90x2,10;  
 ⑦ PORTA OBJETOS- NICHOS EM MDF 1,20x1,50x0,20;  
 ⑧ REMOÇÃO E TROCAS DAS JANELAS;  
 ⑨ INSTALAÇÃO DO CHUVEIRO (03 UNIDADES);  
 ⑩ INSTALAÇÃO DE DIVISÓRIA DE GRANITO;







- REMOÇÃO E TROCA DO REVESTIMENTO NA PAREDE;  
 - REMOÇÃO DAS DIVISÓRIAS NO BANHEIRO;  
 - TROCA DA CAIXA D' ÁGUA;  
 - PINTURA NA PARDE, ACIMA DOS REVESTIMENTOS;  
 - EMBUTIR PARTE ELÉTRICA DOS CHUVEIROS;  
 - REMOÇÃO E TROCA DOS SOQUETES DE ILUMINAÇÃO;

| MEMORIAL DESCRIPTIVO- W.C                                   |   |
|---|---|
| 01  | LAVATÓRIO EM ALVENARIA 1,00x0,45x0,55       |
| 03  | VASO SANITÁRIO INFANTIL                     |
| 01  | ABERTURA DE PORTA (MADEIRA) 0,90x2,10       |
| 01  | PORTA (MADEIRA) 0,90x2,10                   |
| 01  | PORTA OBJETOS- NICHOS EM MDF 1,20x1,50x0,20 |
| 03  | CHUVEIRO                                    |
| 01  | JANELA (VIDRO) 2,00x0,70x2,15               |
| REVESTIMENTO 1,80 DE ALTURA + PINTURA ACIMA DO REVESTIMENTO |   |
| $12,00 m^2$ PISO CERÂMICA (W.C)                             |   |

| MEMORIAL DESCRIPTIVO- SALA DE AULA |                  |
|------------------------------------|------------------|
| 02                                 | PORTAS (MADEIRA) |
| $35,00 m^2$ PISO VINÍLICO (SALA)   |                  |

| TABELA DE PORTAS |                  |          |                |
|------------------|------------------|----------|----------------|
| ITEM             | Tipo             | MATERIAL | DIMENSÃO       |
| P                | 1 POMPA DE ABRIR | MADERA   | 0,90x2,10 - 04 |

| TABELA DE CAIXILHOS |            |          |                       |
|---------------------|------------|----------|-----------------------|
| ITEM                | Tipo       | MATERIAL | DIMENSÃO              |
| J1                  | BASCULANTE | VIDRO    | 2,00x0,70x1,2,10 - 01 |

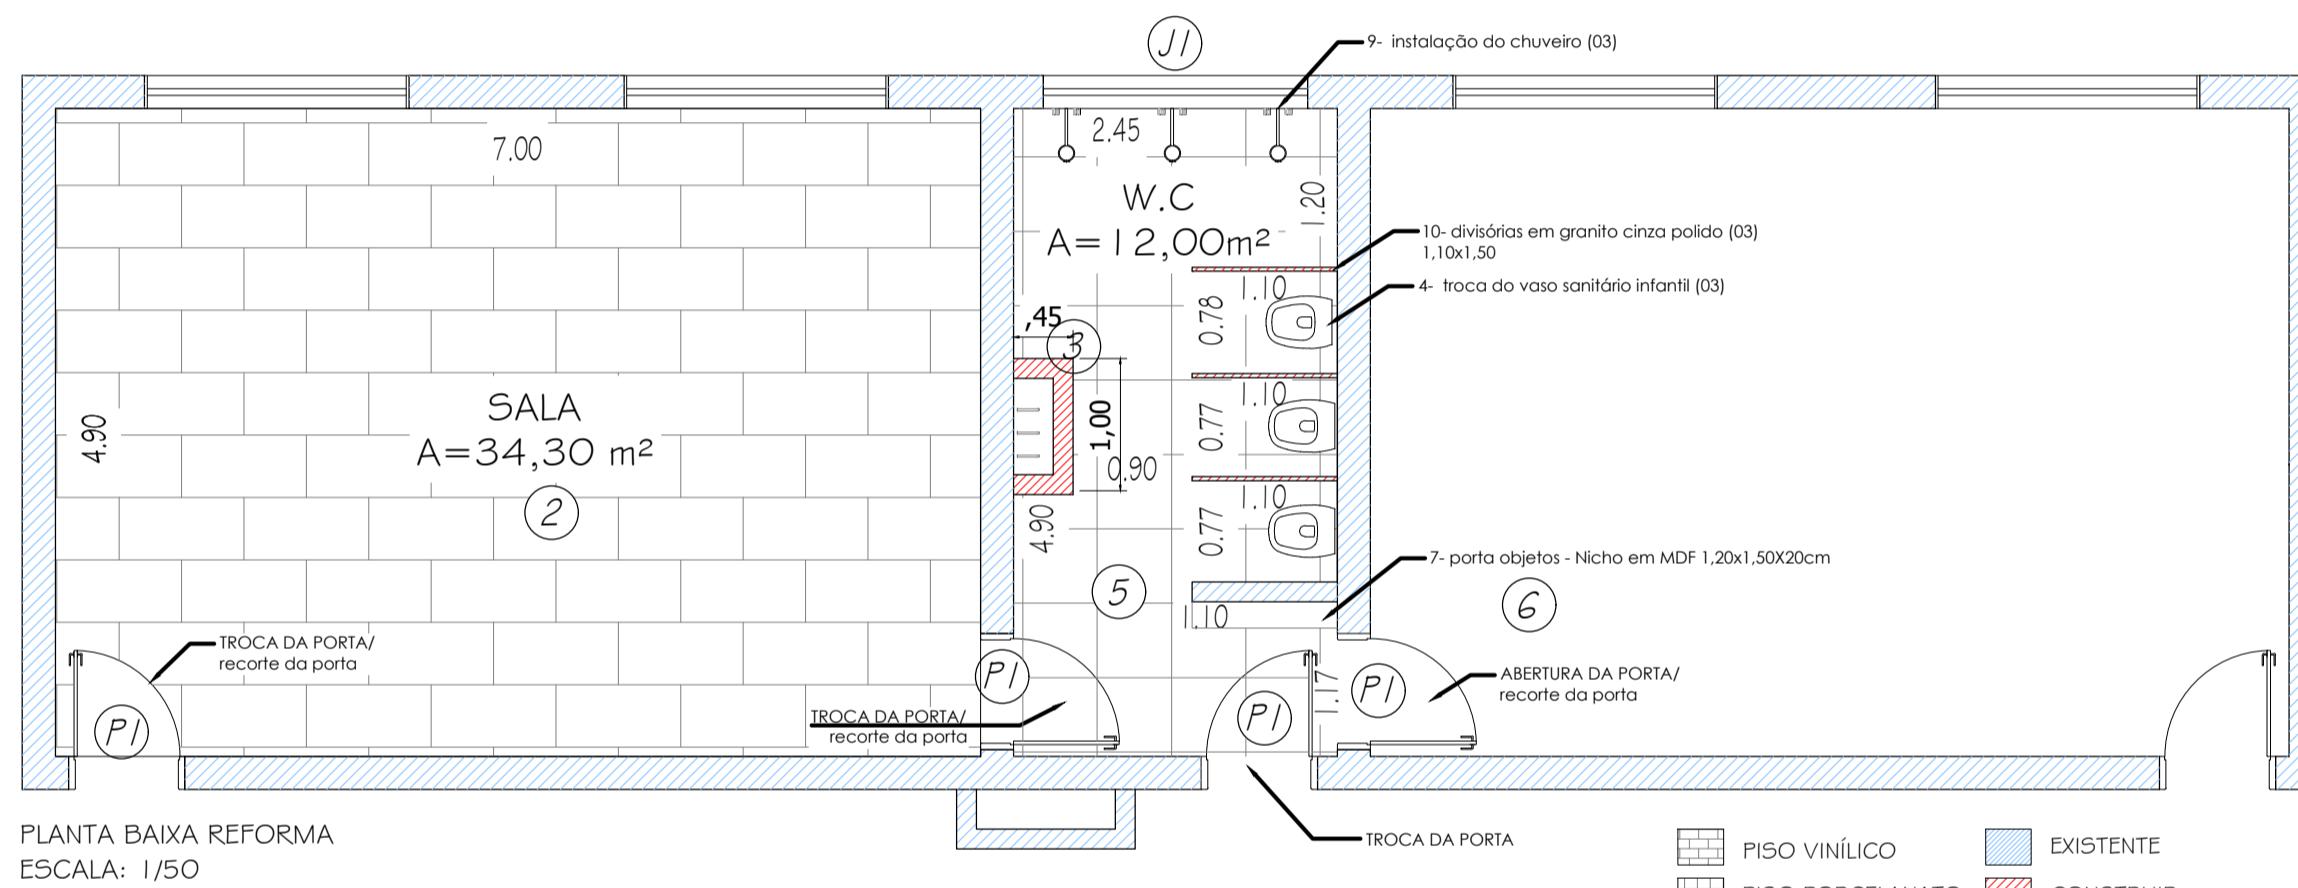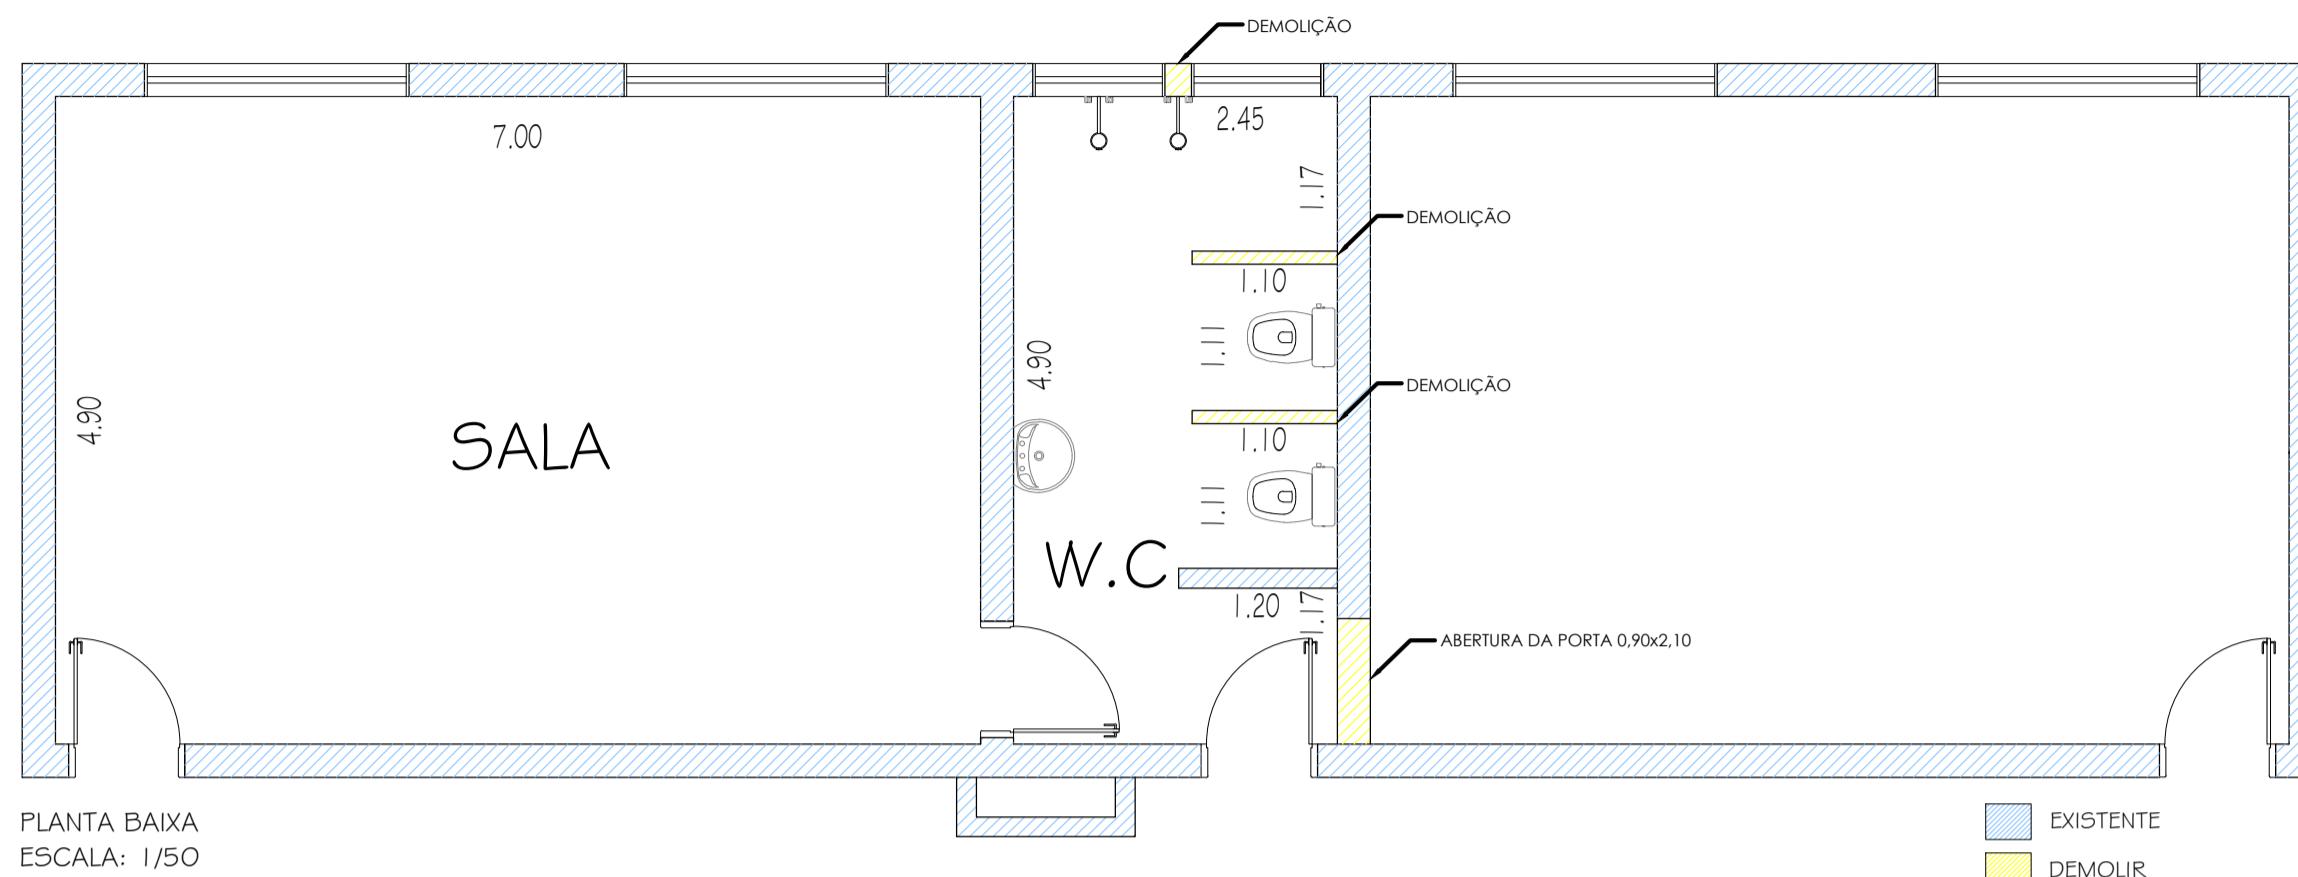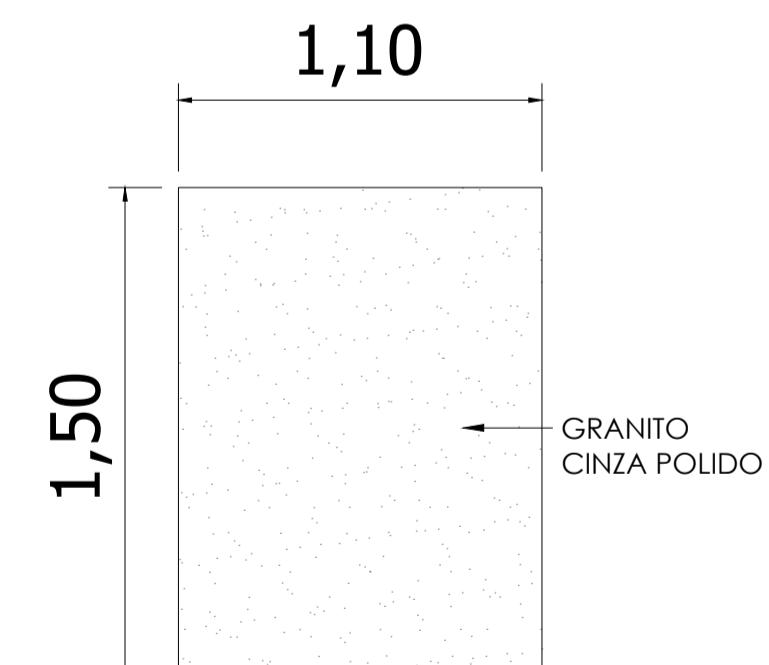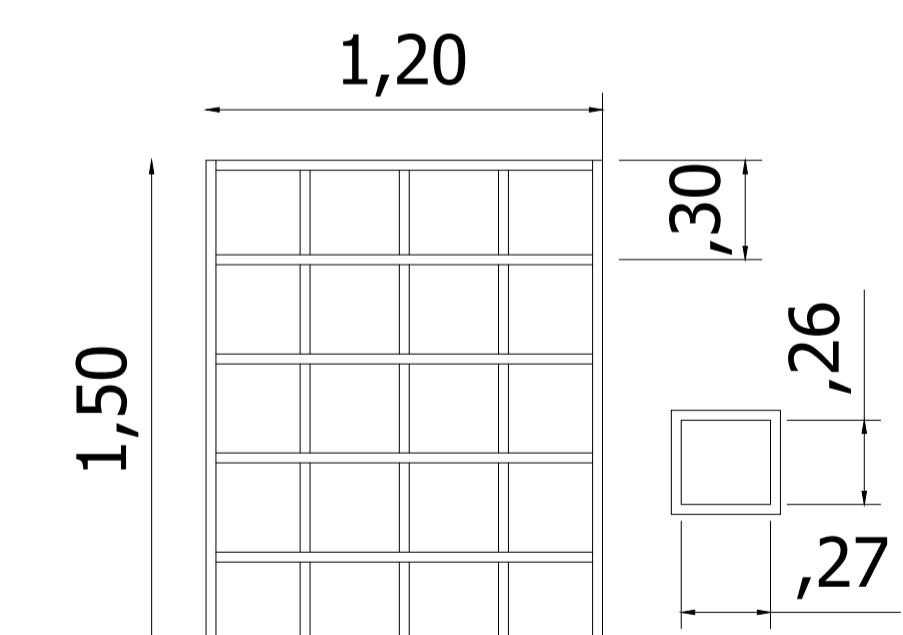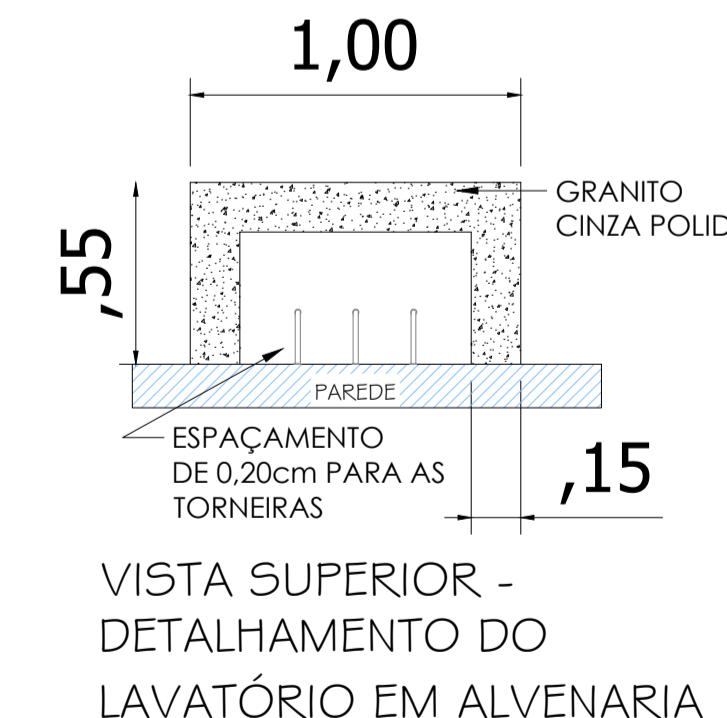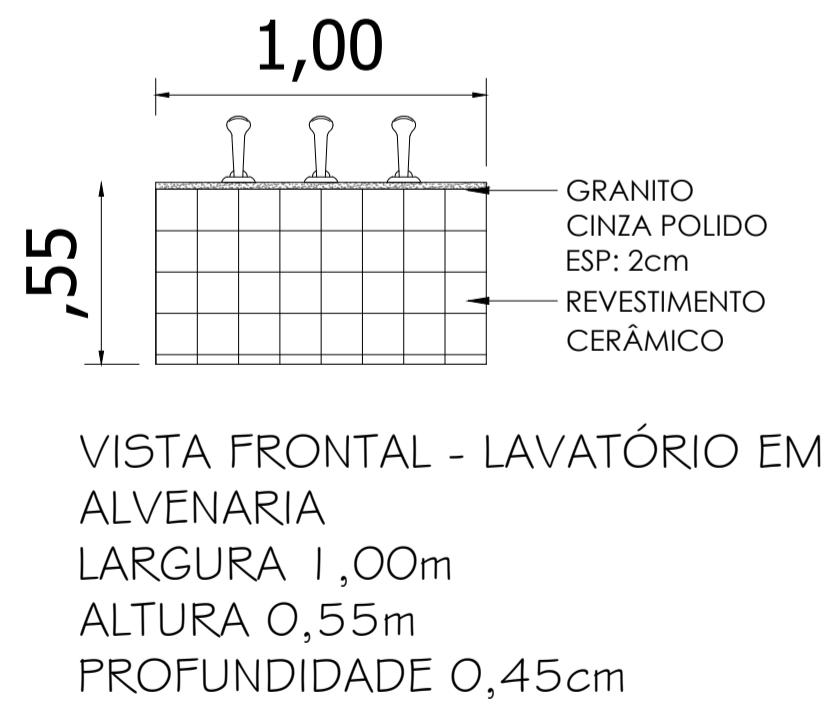

|  |   |
|--|---|
| APROVAÇÃO:   |   |
| RESPONSÁVEL TÉCNICO:<br>LEÔNIDAS AUGUSTO SIQUEIRA DE SOUZA<br>CREA: 5069738846 | TOMADOR DA PREFEITURA:<br>MARIA CRISTINA DEGASPERI ABRAHÃO SAAD<br>PREFEITA MUNICIPAL DE CORDEIRÓPOLIS EM EXERCÍCIO |
| LOCALIZAÇÃO:   |   |

|  |  |                           |
|--|--|---------------------------|
| SMOP<br>Secretaria Municipal de Obras e Planejamento | Prefeitura Municipal de CORDEIRÓPOLIS - SP<br>Praça Francisco Orlando Stocco-35-Centro<br>Fone (019) 3556.9900 - C.P. 18 - CEP 13490-070 | FOLHA:<br>01/01           |
| DESCRIÇÃO: REFORMA - CEI LILIA INEZ THIRIAN VITTE    |  |                           |
| ENDEREÇO: CEI LILIA INEZ THIRIAN VITTE               | OBJETIVO: PROJETO ARQUITETÔNICO  | DESENHO: VIVIANE MARSSOLA |
| ART/RTT: _____                                       | ASSINATURA: _____  | DATA: 29/04/2024          |
| CARGO: _____   | RESP. TÉCNICO: _____   | CREA/CAU: _____           |
|  |  | ESCALA: INDICADA          |