



**Prefeitura Municipal de
CORDEIRÓPOLIS - SP**

Praça Francisco Orlando Stocco-35-Centro
Fone (019) 3556.9900 - C.P. 18 - CEP 13490-970

Desenho:

Luana Torquato

Visto:

Processo:

Folha:
1/2

Data:
DEZ/2019

SECRETARIA DE OBRAS E PLANEJAMENTO DO MUNICÍPIO DE CORDEIRÓPOLIS

OBRA:


Reforma e adaptação de imóvel para CRAS

LOCAL:

Rua José Oliva Del Teso, s/n - Jd. Progresso

Escala 1:200

Implantação do CRAS dentro do Imóvel

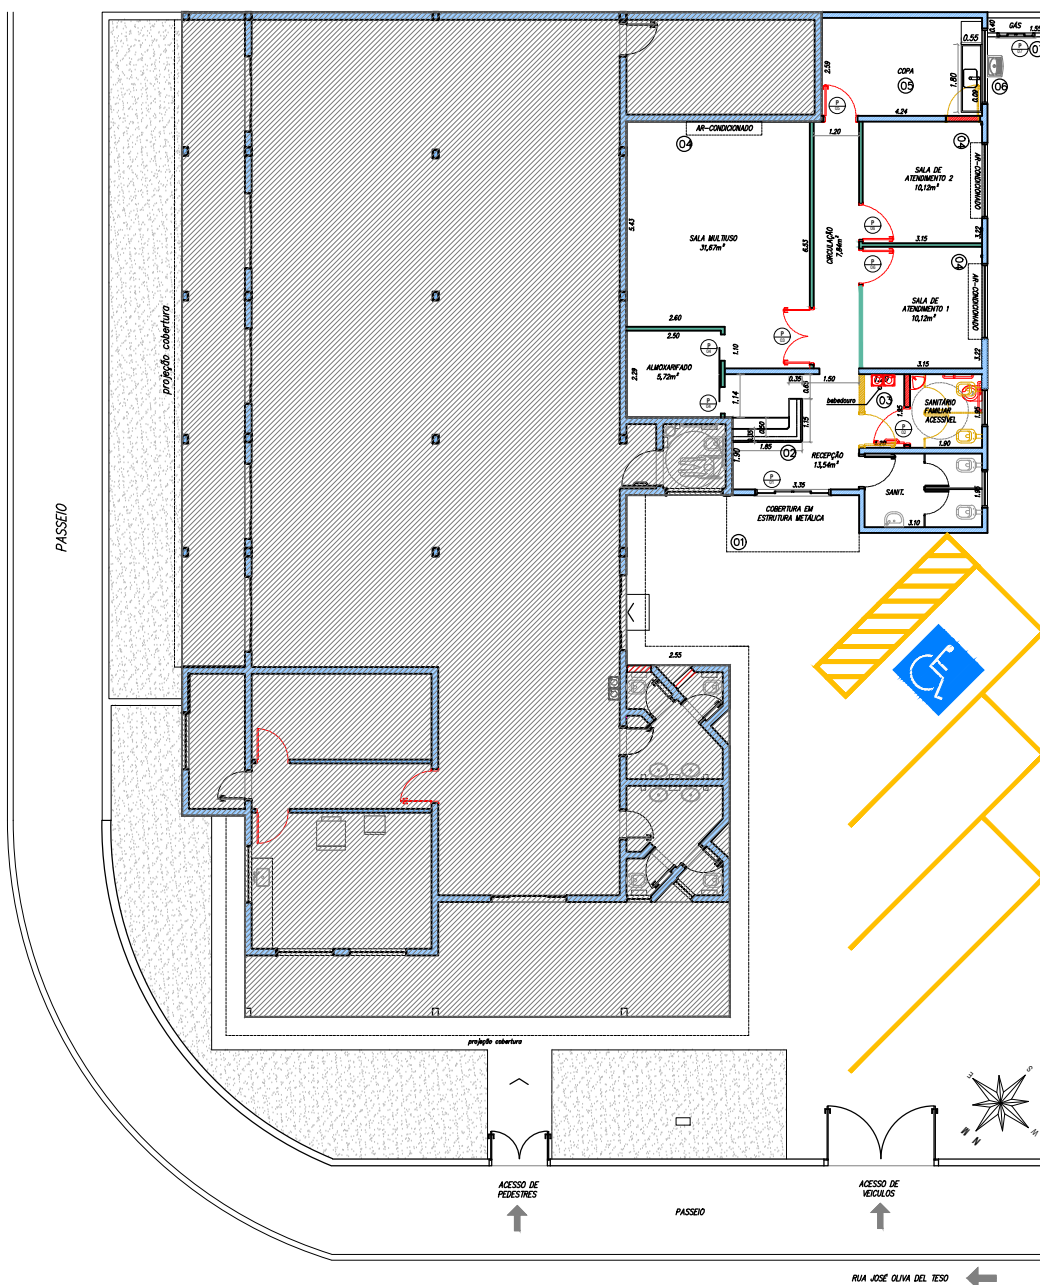

RESPONSÁVEL TÉCNICO:
Alexandre Soares Rubin
ENGº CIVIL - CREASP 5060495534
SECRET. MUN. DE OBRAS E PLANEJAMENTO
PREFEITURA MUNICIPAL DE CORDEIRÓPOLIS