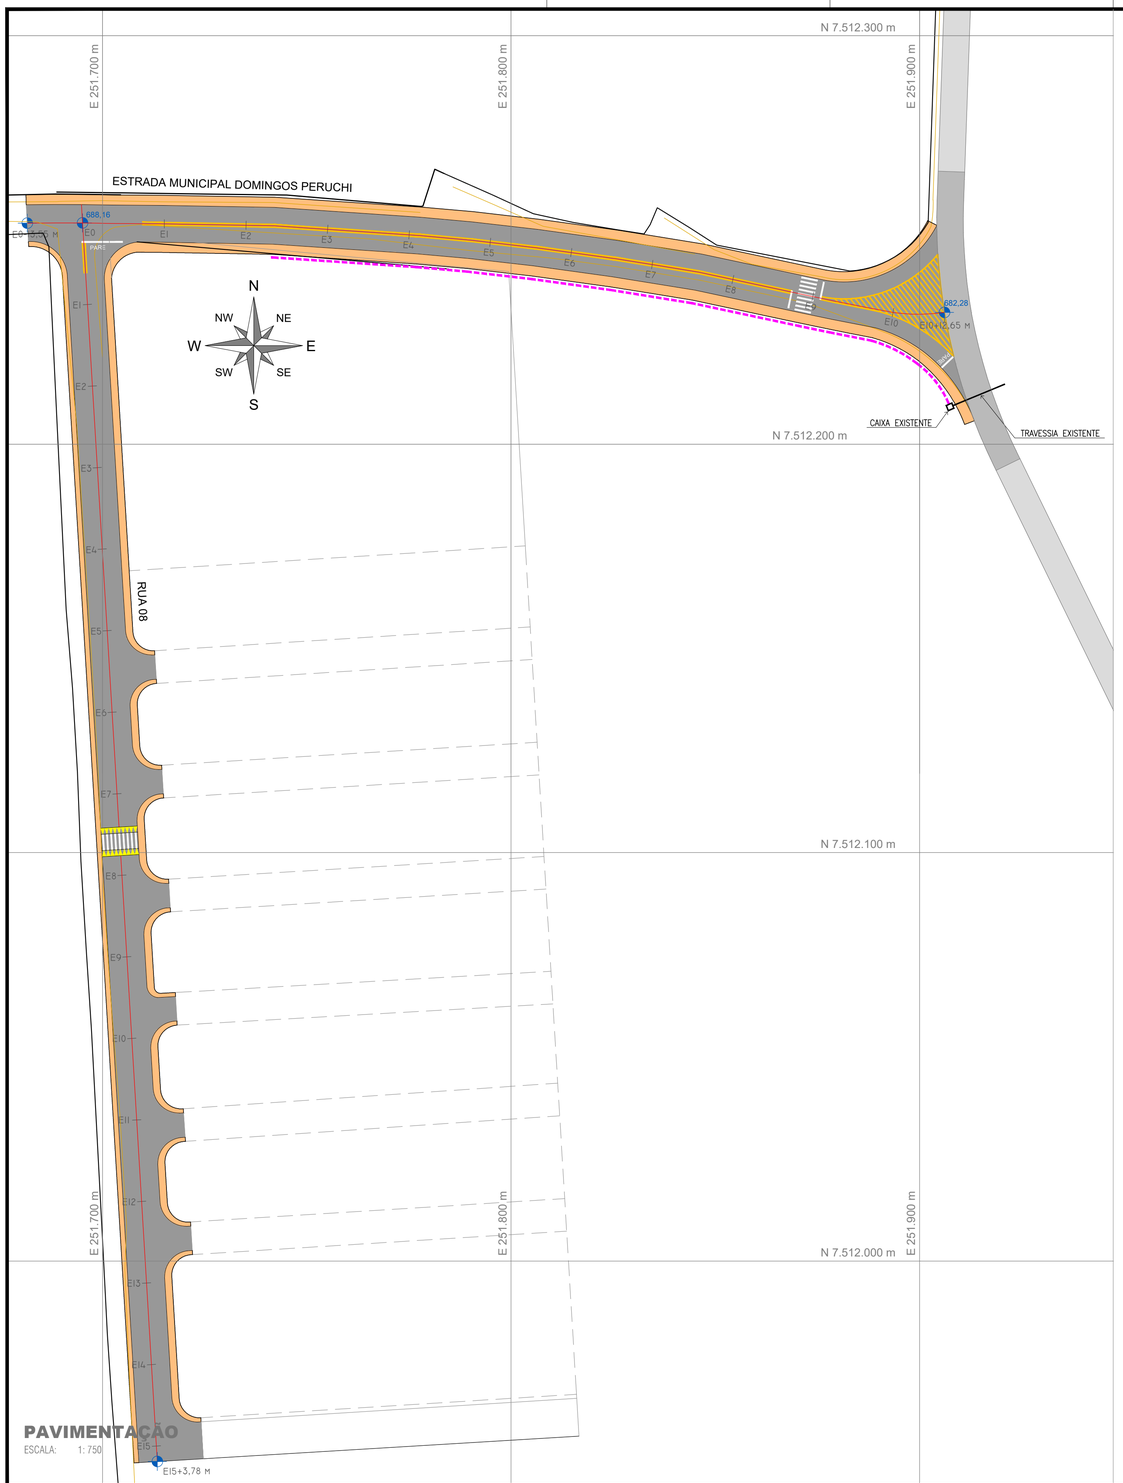

PAVIMENTAÇÃO
ESCALA: 1: 750

DETALHE LOMBOFAIXA 1-2
SEM ESCALA

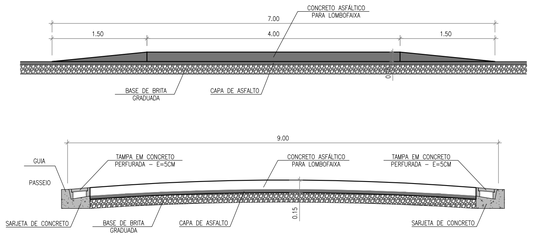

DETALHE LOMBOFAIXA 2-2
SEM ESCALA

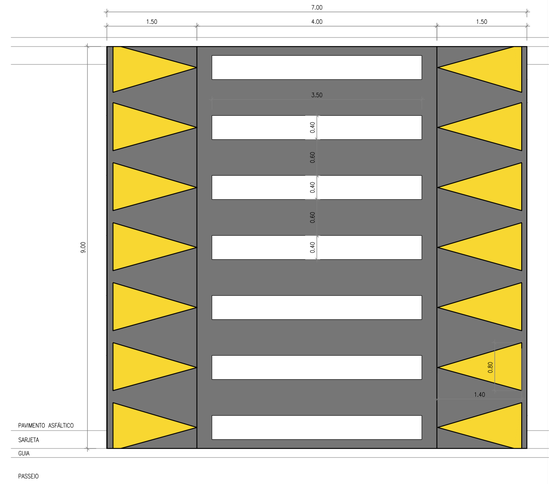

RECAPEAMENTO ASFÁLTICO
SEM ESCALA

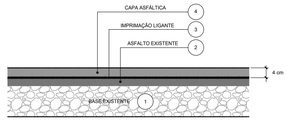

LEGENDA:

- ASFALTO EXISTENTE
- PAVIMENTO PROJETADO (TIPO 1)
- RECAPEAMENTO ASFÁLTICO
- CALÇAMENTO (PASSEIO PÚBLICO)
- ESTRADA NATURAL
- ALINHAMENTO PREDIAL
- ALAMBRADO
- CANALETA MEIA CANA DE CONCRETO D=50 CM

CORTE ESQUEMÁTICO
SEM ESCALA

PAVIMENTO TIPO 1
SEM ESCALA

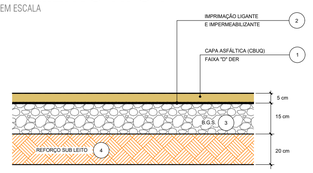

DETALHE GUIAS
SEM ESCALA

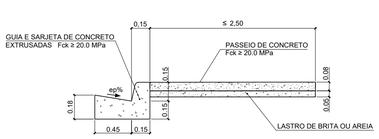

TÍTULO:

PROJETO DE PAVIMENTAÇÃO

PROJETO.:
PROJETO DE PAVIMENTAÇÃO

LOCAL.:
BAIRRO ENGENHO VELHO

INSTITUIÇÃO/ÓRGÃO:
PREFEITURA MUNICIPAL DE CORDEIRÓPOLIS

ART/RRT:
28027230210339185

REVISÃO:

QUADRO DE ÁREAS

ÁREA	M²
PAVIMENTAÇÃO	5,444,00 M²

EMPRESA:

AUTOR E RESPONSÁVEL TÉCNICA PELO PROJETO
AGP ARQUITETURA E ENGENHARIA
CNPJ: 28.869.615/0001-78

EQUIPE TÉCNICA:

ARQ. BRUNA CRISTINA VANTIN	CAU/SP: A66220-8
ARQ. FÁBIO A.P HERLING FRANCO	CAU/SP: A62529-9
ENG.LUIZ ESTEVAM MARÇAL	CREA/SP:5062611675

PREFEITURA MUNICIPAL DE
CORDEIRÓPOLIS

CONTEÚDO
PROJETO DE PAVIMENTAÇÃO

RESPONSÁVEL:
ENG.LUIZ ESTEVAM MARÇAL
CREA/SP:5062611675
ART: 28027230210339185

CLIENTE:
PREFEITURA MUNICIPAL DE CORDEIRÓPOLIS
44.660.272/0001-93

DESENHO:	ESCALA
	INDICADAS
DATA	VISTO
22/10/2020	

APROVAÇÃO

FOLHA 01 / 04