



PERFIL NATURAL DO TERRENO


CORTE AA
ESCALA 1:75

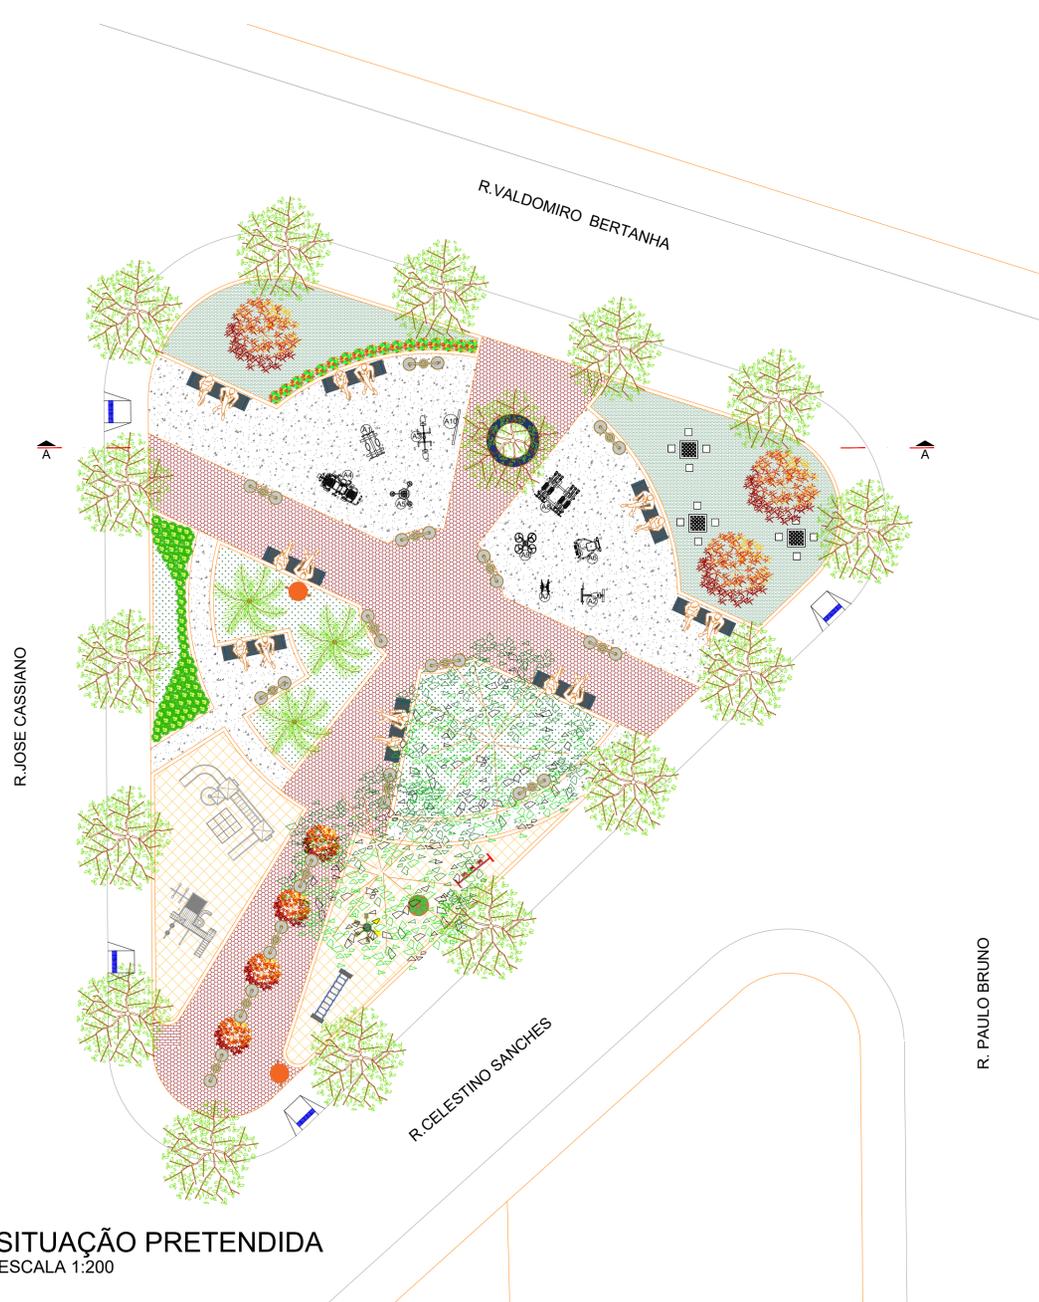

SITUAÇÃO PRETENDIDA
ESCALA 1:200

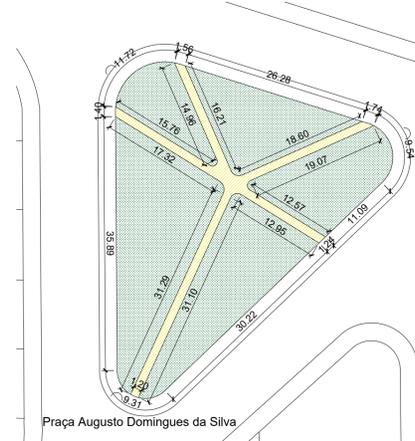

DEMOLIÇÃO/REMOÇÃO
ESCALA 1:500

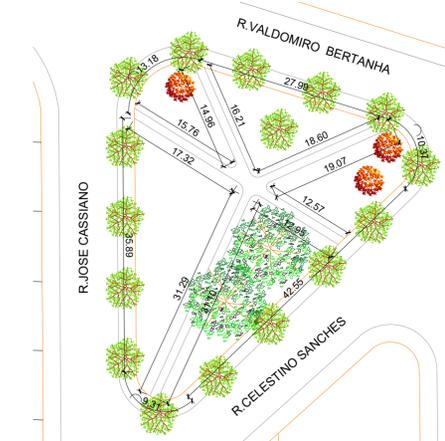

SITUAÇÃO ATUAL
ESCALA 1:500



ESQUEMÁTICO POSTES
ESCALA 1:500

QUADRO DE QUANTITATIVOS - DEMOLIÇÃO/REMOÇÃO			
ITEM	UNIDADE	QUANTIDADE	DESCRIÇÃO
PASSEIO CONCRETO	m²	127,82	REMOÇÃO DE PASSEIO DE CONCRETO
GRAMA	m²	1.032,30	REMOÇÃO DE GRAMA

QUADRO DE QUANTITATIVOS - CONSTRUÇÃO/INSTALAÇÃO			
ITEM	UNIDADE	QUANTIDADE	DESCRIÇÃO
PASSEIO CONCRETO	m²	299,61	PASSEIO DE CONCRETO 12 MPA, TRAÇO 1:3:5. PREPARO MECÂNICO ESPESSURA 7 cm, COM JUNTA DE DILATAÇÃO EM MADEIRA
PISO INTERTRAVADO SEXTAVADO	m²	320,19	PASSEIO DE PISO CIMENTÍCIO HEXAGONAL COR NATURAL 6x25x25 cm; ASSENTADO SOB AREIA 7cm E BRITA 10cm.
GRAMA AMENDOIM	m²	151,70	PLANTIO DE GRAMA AMENDOIM, 45 MUDAS POR m².
GRAMA SÃO CARLOS	m²	170,64	PLANTIO DE GRAMA SÃO CARLOS
POSTES DE ILUMINAÇÃO	UN	15	POSTE DE ILUMINAÇÃO BLUMENAU
PISO EMBORRACHADO AMARELO	m²	150,07	PISO EMBORRACHADO 15x500x500 mm PARA PLAYGROUND NA COR AMARELA.
VEGETAÇÃO SOMBRA / MEIA-SOMBRA	UN	4	CROTON
	UN	75	MORUEIRA BRANCA
	UN	17	LÍRIO VERMELHO

- LEGENDA CONSTRUÇÃO/INSTALAÇÃO**
- PISO INTERTRAVADO SEXTAVADO
 - GRAMA AMENDOIM
 - GRAMA SÃO CARLOS
 - PISO EMBORRACHADO AMARELO
 - LIXEIRA
- LEGENDA - DEMOLIÇÃO/REMOÇÃO**
- PASSEIO CONCRETO
 - GRAMA

- LEGENDA - ACADEMIA AO AR LIVRE**
- A1 - SIMULADOR DE CAMINHADA
 - A2 - SIMULADOR DE CAVALGADA
 - A3 - PRESSÃO DE PERNAS
 - A4 - MULTI EXERCITADOR
 - A5 - BARRA ALTA GIRATÓRIA
 - A6 - REMADA
 - A7 - RODA DUPLA
 - A8 - ESQUI DUPLA
 - A9 - ROTAÇÃO DIAGONAL
 - A10 - PLACA ORIENTATIVA

01		02/05/2022	
00	INICIAL	03/02/2022	
REVISÃO	DETALHADOS	DATA	VISTO

APROVAÇÃO:

PREFEITO MUNICIPAL:
JOSE ADINAN ORTOLAN
RG nº 18.129.976-4 SSP/SP
CPF nº 110.195.488-43



<p>Secretaria Municipal de Obras e Planejamento</p>	<p>Prefeitura Municipal de CORDEIRÓPOLIS - SP Praça Francisco Orlando Stocco-35-Centro Fone (019) 3558-9900 - C.P. 18 - CEP 13490-970</p>	FOLHA:
		01.02
<p>ENDEREÇO: RUA VALDOMIRO BERTANHA, CONJ. HAB. BELA VISTA</p>		DESENHO:
<p>OBJETIVO: SITUAÇÃO, DEMOLIÇÃO E CORTE</p>		DATA:
ART/RRT:	ASSINATURA:	28/04/2022
28027230220679261	TAMARA OLIVEIRA	28/04/2022
CARGO:	CREA/CAU:	ESCALA:
DIRETORA DE OBRAS PÚBLICAS	507023767-7	INDICADA