






QUADRO DE ÁREAS

AV. ARISTEU MARCICANO - 7.959,38m²

RECAPEAMENTO À EXECUTAR

PLANTA DIMENSIONADA
ESC: 1:750

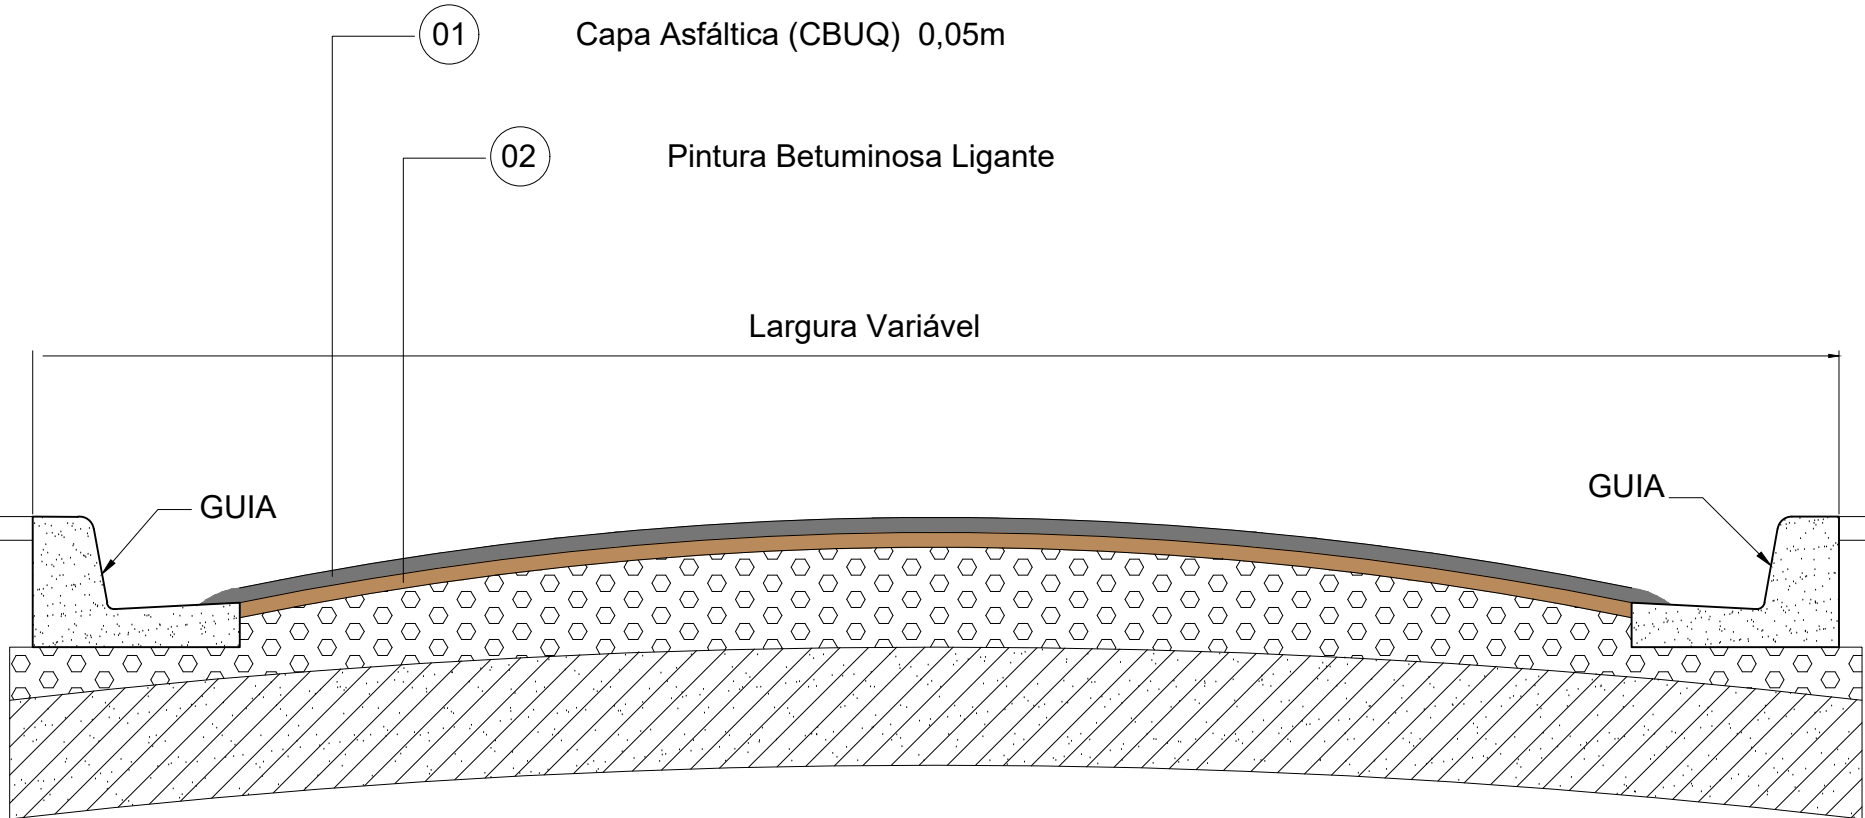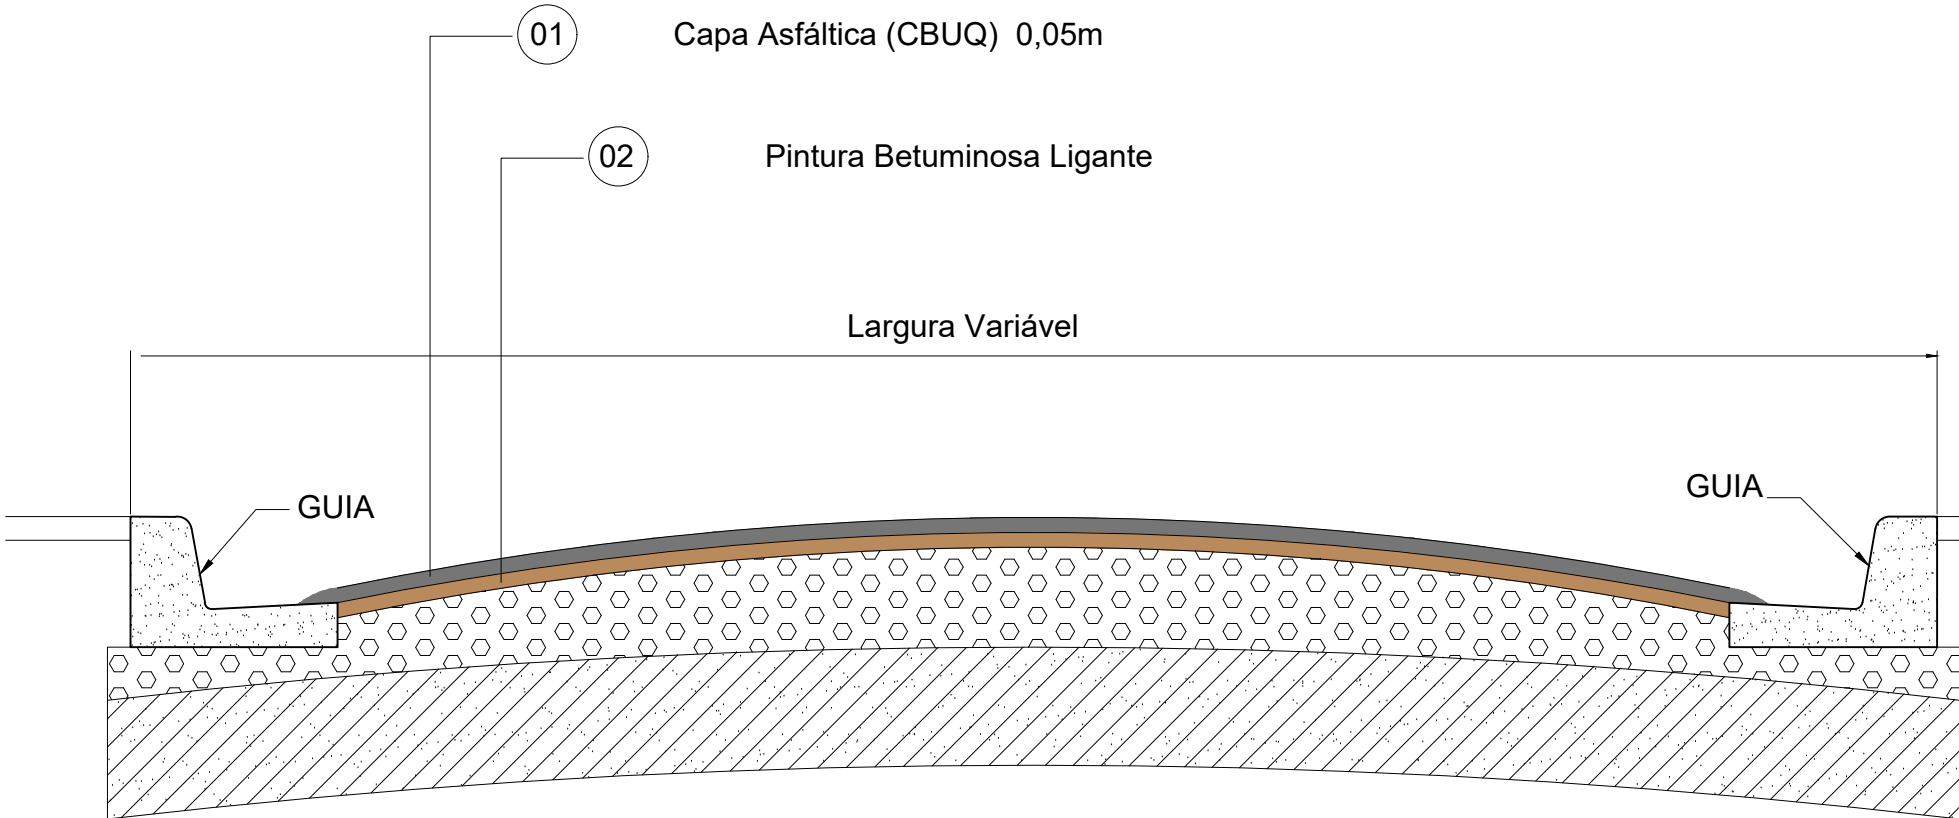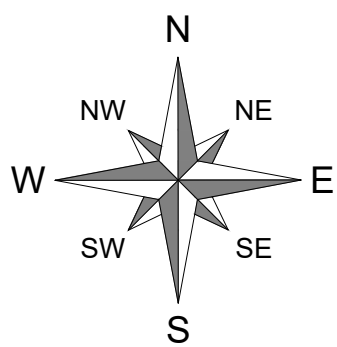

PERFIL SEM ESCALA

TÍTULO:		PROJETO DE RECAPEAMENTO	
PROJETO: PROJETO DE RECAPEAMENTO			
LOCAL: VILA SÃO JOSÉ			
INSTITUIÇÃO/ÓRGÃO: PREFEITURA MUNICIPAL DE CORDEIRÓPOLIS			
ART/RRT: 28027230220653871		REVISÃO: 01 - ABRIL DE 2022	
QUADRO DE ÁREAS		PREFEITURA MUNICIPAL DE CORDEIRÓPOLIS	
ÁREA		M²	
RECAPEAMENTO		7.959,38 M²	
CONTEÚDO		PROJETO DE RECAPEAMENTO	
EMPRESA:		RESPONSÁVEL: ENG. LUIZ ESTEVAM MARÇAL CREA/SP: 5062611675	
AGP		CLIENTE: PREFEITURA MUNICIPAL DE CORDEIRÓPOLIS 44.060.272/0001-93	
AUTOR E RESPONSÁVEL TÉCNICA PELO PROJETO AGP ARQUITETURA E ENGENHARIA CNPJ: 28.069.615/0001-78		DESENHO:	
EQUIPE TÉCNICA: ARQ. BRUNA CRISTINA VANTIN ARQ. FÁBIO A.P. HERLING FRANCO ENG. LUIZ ESTEVAM MARÇAL		ESCALA:	
CAU/SP: A66220-8 CAU/SP: A62529-9 CREA/SP: 5062611675		INDICADA	
DATA:		FOLHA:	
MARÇO/2022		2/2	
APROVAÇÃO			