


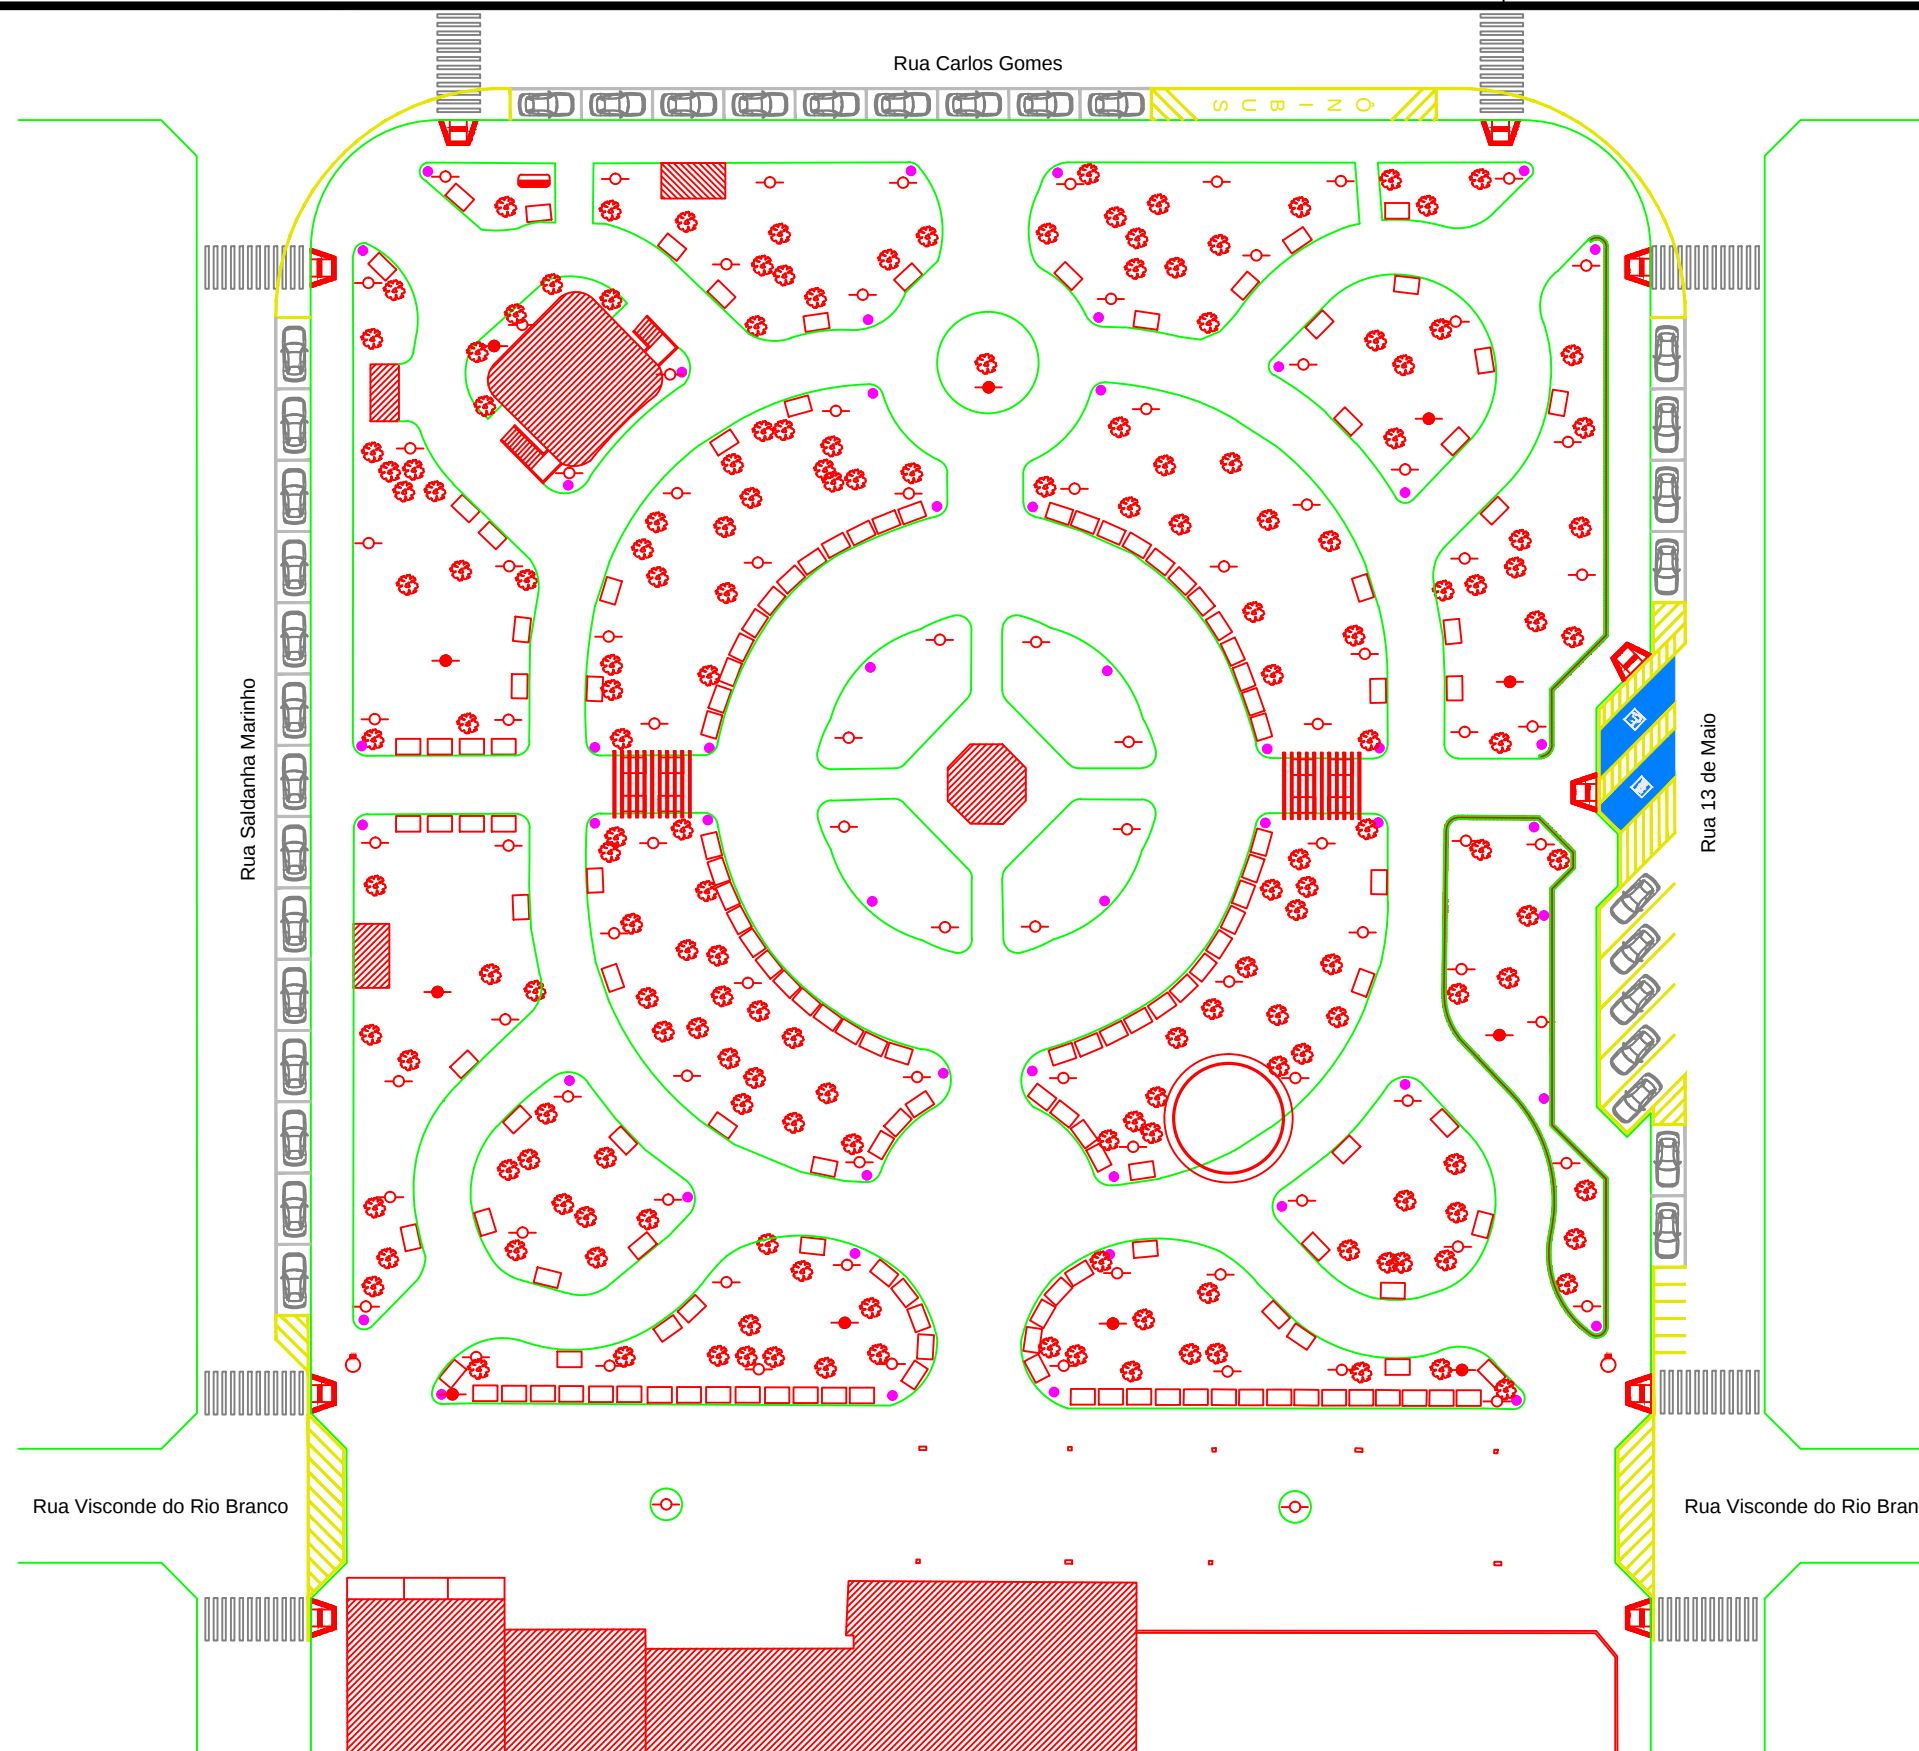

	Sinalização de Solo em Cor Branca
	Sinalização de Solo em Cor Amarela
	Lixeira (50 unidades)

TÍTULO:	ESPAÇO MULTIMÍDIA	CLIENTE:	PREFEITURA MUNICIPAL DE CORDEIRÓPOLIS
ASSUNTO:	IMPLANTAÇÃO	ESCALA:	SEM ESCALA
RESPONSÁVEL TÉCNICA:	Arquiteta Ana Lúcia Ribeiro	DATA:	Setembro/2017