PRODUCED BY AN AUTODESK EDUCATIONAL PRODUCT

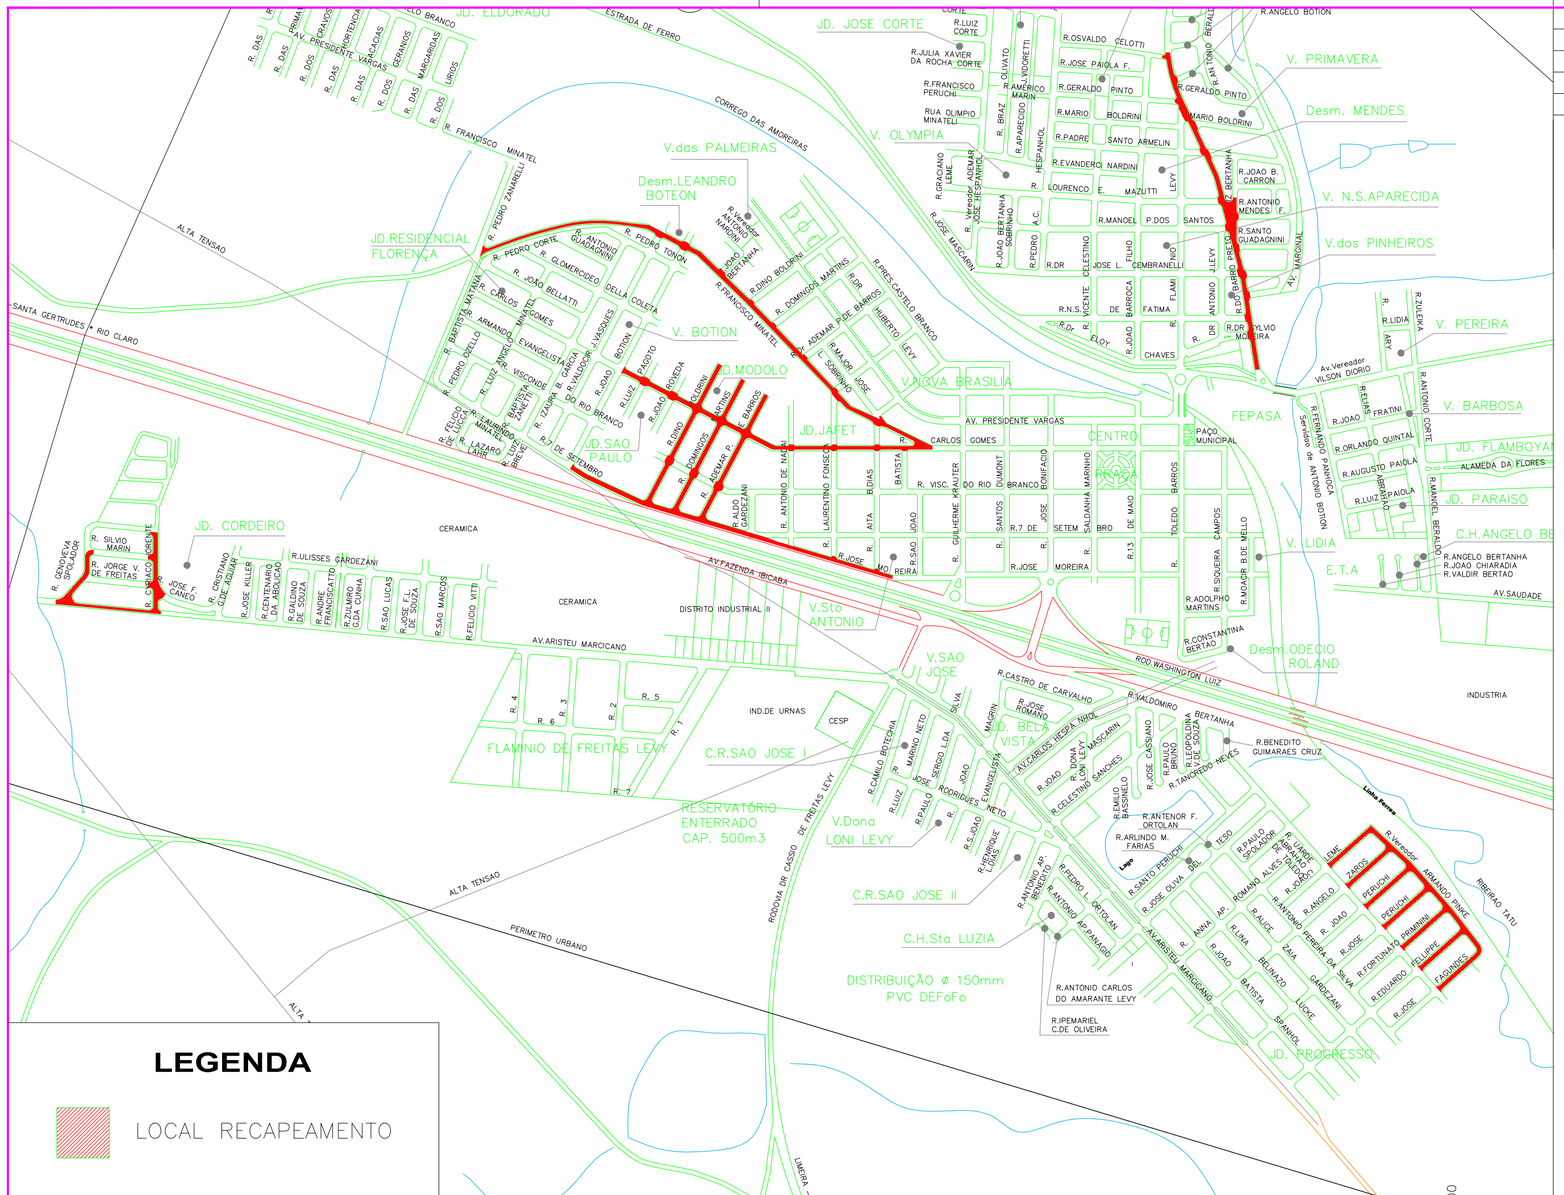

LEGENDA

LOCAL RECAPEAMENTO

REVISÃO	DETALHADOS	DATA	VISTO
00	INICIAL	13/03/18	

Prefeitura Municipal de Cordeirópolis

ORIENTADO POR:

GELFUS
GERENCIAMENTO DE PROJETOS CUSTOS DE OBRAS
Fone/Fax: (19) 3542 2357
Site: www.gelfus.com.br
Email: contato@gelfus.com.br

OBRA :
RECAPEAMENTO ASFÁLTICO

LOCAL :
MUNICÍPIO DE CORDEIRÓPOLIS - SP

CLIENTE :
PREFEITURA MUNICIPAL DE CORDEIRÓPOLIS

DETALHADOS :
LOCALIZAÇÃO RECAPEAMENTO

PROJ. TÉCNICO:	DATA:	PROJETO:
ARGAINO	13 / 03 / 18	*PAVIMENTAÇÃO*
ESCALA: 1:10.000	REVISÃO: 00	FOLHA: **01** / **06**
DESENHISTA: RENATO FERNANDES	ARQUIVO: 051-D-1686-15-001	

ESTE PROJETO É PROPRIEDADE INTELECTUAL DE SEUS AUTORES, PODENDO SER UTILIZADO SOMENTE DE ACORDO COM OS LIMITES CONTRATUAIS. PORTANTO É VETADA SUA UTILIZAÇÃO EM PARTE OU NO TODO SEM EXPRESSA AUTORIZAÇÃO DOS MESMOS.

DESENHO ELABORADO EM ZWCAD

PRODUCED BY AN AUTODESK EDUCATIONAL PRODUCT
PRODUCED BY AN AUTODESK EDUCATIONAL PRODUCT
PRODUCED BY AN AUTODESK EDUCATIONAL PRODUCT