


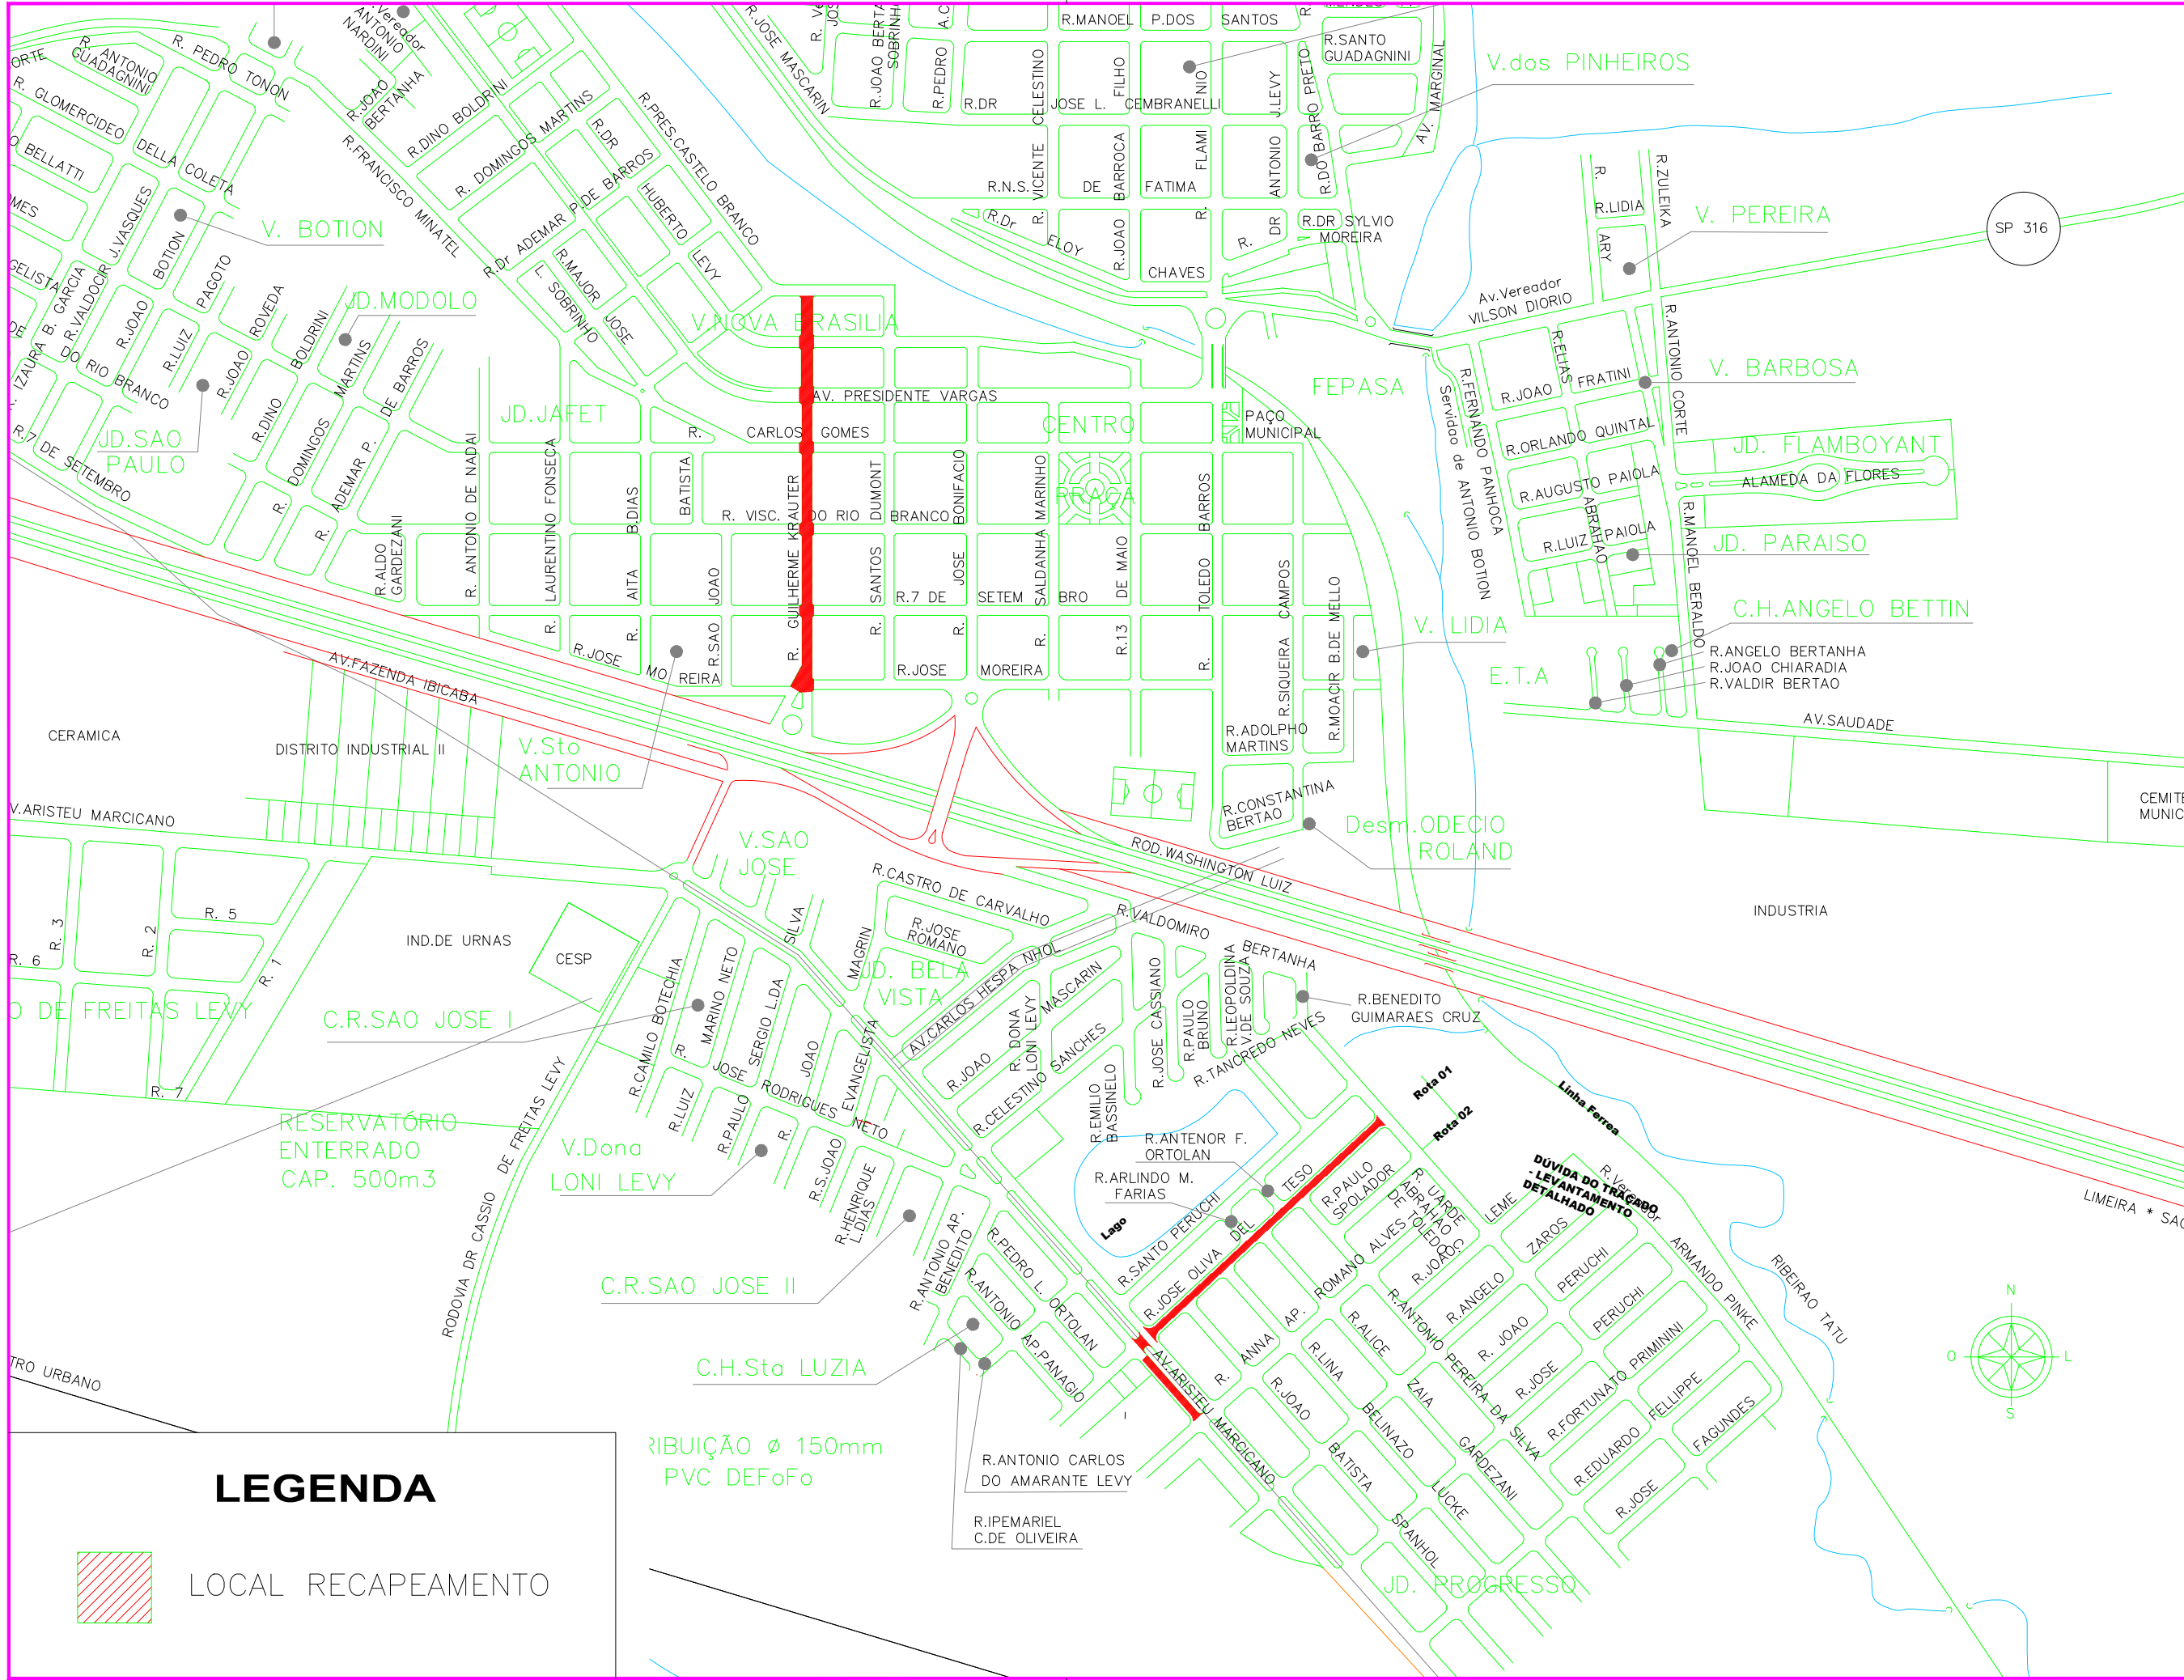

00	INICIAL	10/10/17	
REVISÃO	DETALHADOS	DATA	VISTO



ORIENTADO POR:



GELFUS
GERENCIAMENTO DE PROJETOS CUSTOS DE OBRAS
Fone/Fax: (19) 3542 2357
Site: www.gelfus.com.br
Email: contato@gelfus.com.br

OBRA :
RECAPEAMENTO ASFÁLTICO

LOCAL :
MUNICÍPIO DE CORDEIRÓPOLIS - SP

CLIENTE :
PREFEITURA MUNICIPAL DE CORDEIRÓPOLIS

DETALHADOS :
LOCALIZAÇÃO

PROJ. TÉCNICO: ARGAINO	DATA: 10 / 10 / 17	PROJETO: PAVIMENTAÇÃO
ESCALAS: 1:7500	REVISÃO: 00	FOLHA: 01
DESENHISTA: RENATO FERNANDES	ARQUIVO: 051-D-1632-15-001	04

ESTE PROJETO É PROPRIEDADE INTELECTUAL DE SEUS AUTORES, PODENDO SER UTILIZADO SOMENTE DE ACORDO COM OS LIMITES CONTRATUAIS. PORTANTO É VETADA SUA UTILIZAÇÃO EM PARTE OU NO TODO SEM EXPRESSA AUTORIZAÇÃO DOS MESMOS.

DESENHO ELABORADO EM ZWCAD