


PLANTA  
ESCALA 1:100

OO	INICIAL		02/05/18	
REVISÃO		DETALHADOS	DATA	VISTO

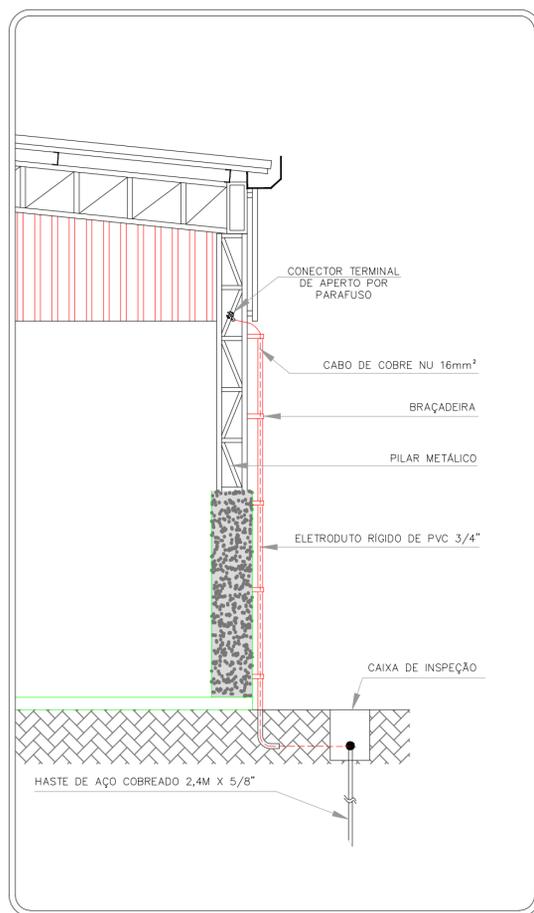

SPDA  
SEM ESCALA

LEGENDA	
---	Cabo de cobre N <sup>o</sup> de 50mm <sup>2</sup> diretamente enterrado a 0,5m sob o piso e a 1,0m da edificação.
---	Cabo de cobre N <sup>o</sup> de 16mm <sup>2</sup> diretamente enterrado a 0,5m sob o piso.
↖	Haste de aço cobreado de 3m x 5/8" com conector.
□	Caixa de inspeção 30cmX30cmX40cm.
⊗	Descida do condutor de cobre nú de 16mm <sup>2</sup> em eletroduto aparente de 3/4" fixado nos pilares.
●	Ponto de conexão dos condutores a malha de aterramento a serem feito com solda exotérmica ou conector a compressão.



ORIENTADO POR:



OBRA :  
**CONSTRUÇÃO DE GALPÃO**

LOCAL :  
**MUNICÍPIO DE CORDEIRÓPOLIS - SP**

CLIENTE :  
**PREFEITURA MUNICIPAL DE CORDEIRÓPOLIS**

DETALHADOS :  
**SPDA**

PROJ. TÉCNICO:  
ARGAINO

ESCALAS:  
INDICADAS

DESENHISTA:  
RENATO FERNANDES

DATA:  
02 / 05 / 18

REVISÃO:  
00

ARQUIVO:  
051-CR-1709-14-001

PROJETO:  
**CROQUI ELÉTRICO**

FOLHA:  
**01**  
**01**

ESTE PROJETO É PROPRIEDADE INTELECTUAL DE SEUS AUTORES, PODENDO SER UTILIZADO SOMENTE DE ACORDO COM OS LIMITES CONTRATUAIS. PORTANTO É VETADA SUA UTILIZAÇÃO EM PARTE OU NO TODO SEM EXPRESSA AUTORIZAÇÃO DOS MESMOS.