



Prefeitura Municipal de CORDEIRÓPOLIS - SP

Praça Francisco Orlando Stocco-35-Centro
Fone (019) 3556.9900 - C.P. 18 - CEP 13490-970

Desenho:

Luana Torquato

Visto:

Processo:

Folha:

2/2

Data:

DEZ/2019

SECRETARIA DE OBRAS E PLANEJAMENTO DO MUNICÍPIO DE CORDEIRÓPOLIS

OBRA:


Reforma e adaptação de imóvel para CRAS

LOCAL:

Rua José Oliva Del Teso, s/n - Jd. Progresso

Escala: 1:100

Implantação CRAS dentro do Imóvel

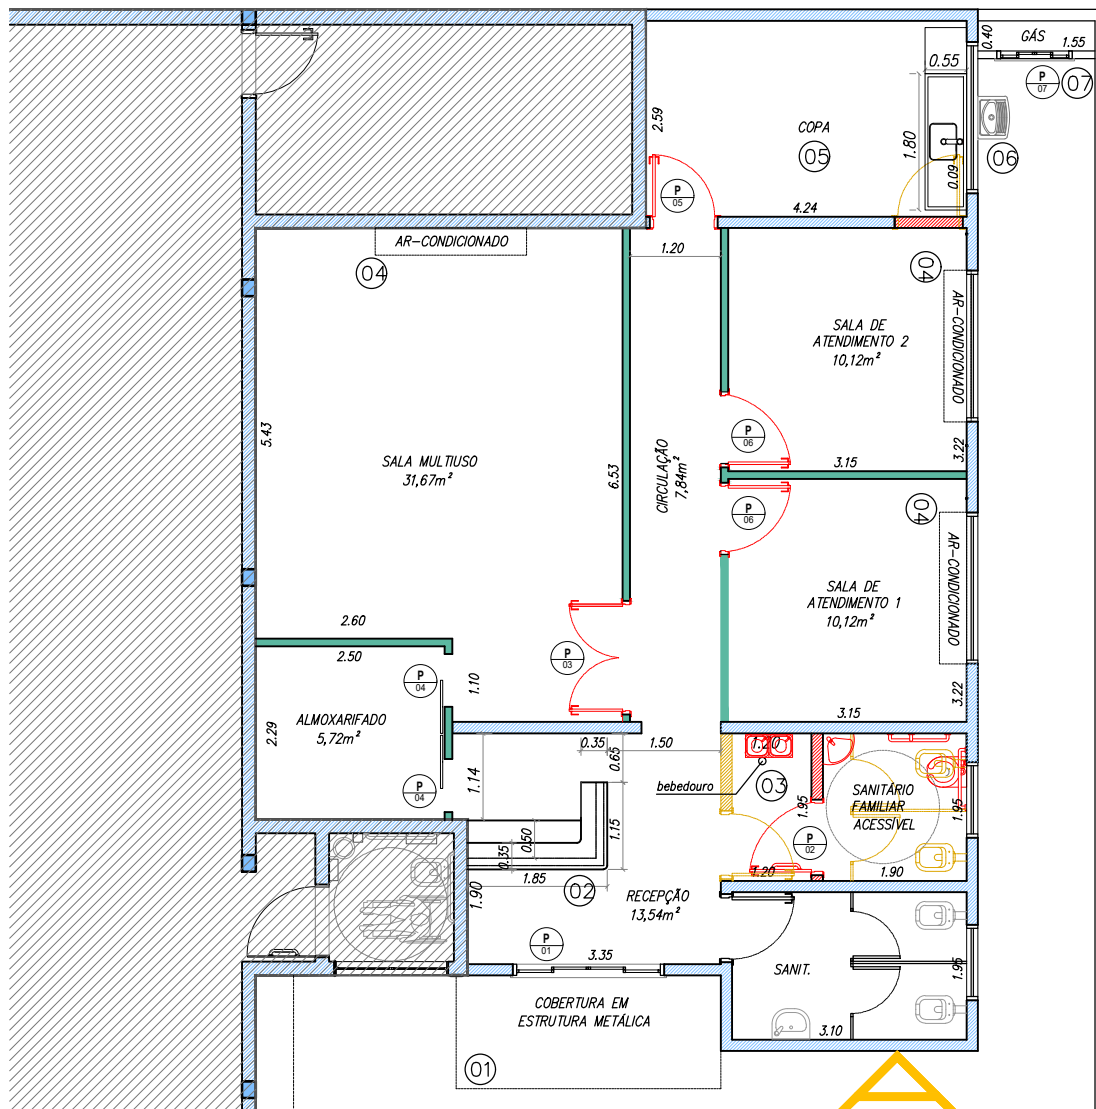

- ALVENARIA EXISTENTE
- A CONSTRUIR EM ALVENARIA
- ALVENARIA A DEMOLIR
- DRYWALL A INSTALAR

Área: 108,40 m²

LEGENDA

- 01 EXECUTAR COBERTURA EM ESTRUTURA METÁLICA
- 02 EXECUTAR BALCÃO DA RECEPÇÃO EM ALVENARIA E GRANITO
- 03 EXECUTAR ADAPTAÇÃO DO SANITÁRIO PARA PDC
- 04 EXECUTAR INSTALAÇÃO DO APARELHO DE AR-CONDICIONADO
- 05 EXECUTAR ADAPTAÇÃO DE SALA PARA COPA
- 06 EXECUTAR INSTALAÇÃO DE TANQUE DE LIMPEZA
- 07 EXECUTAR DE ABRIGO DE GÁS PARA 2 BOTIJÕES P13
- 08 EXECUTAR TROCA DE CALHAS E CAPTAÇÃO DE ÁGUA NA DIVISA DOS PRÉDIOS
- 09 EXECUTAR LIXAMENTO E APLICAÇÃO DE TINTA ANTIFORMO NO FORRO
- 10 EXECUTAR REFORMA DA INSTALAÇÃO ELÉTRICA
- 11 EXECUTAR PINTURA INTERNA/EXTERNA

TABELA DE PORTAS				
Caixilho	Qtde.	L	H	
P - 01	1	2,00	2,10	
P - 02	1	0,90	2,10	
P - 03	1	1,50	2,10	
P - 04	1	0,70	2,10	
P - 05	1	0,80	2,10	
P - 06	1	0,90	2,10	
P - 07	1	1,00	0,80	

RESPONSÁVEL TÉCNICO:
Alexandre Soares Rubin
ENGº CIVIL - CREASP 5060495534
SECRET. MUN. DE OBRAS E PLANEJAMENTO
PREFEITURA MUNICIPAL DE CORDEIRÓPOLIS