


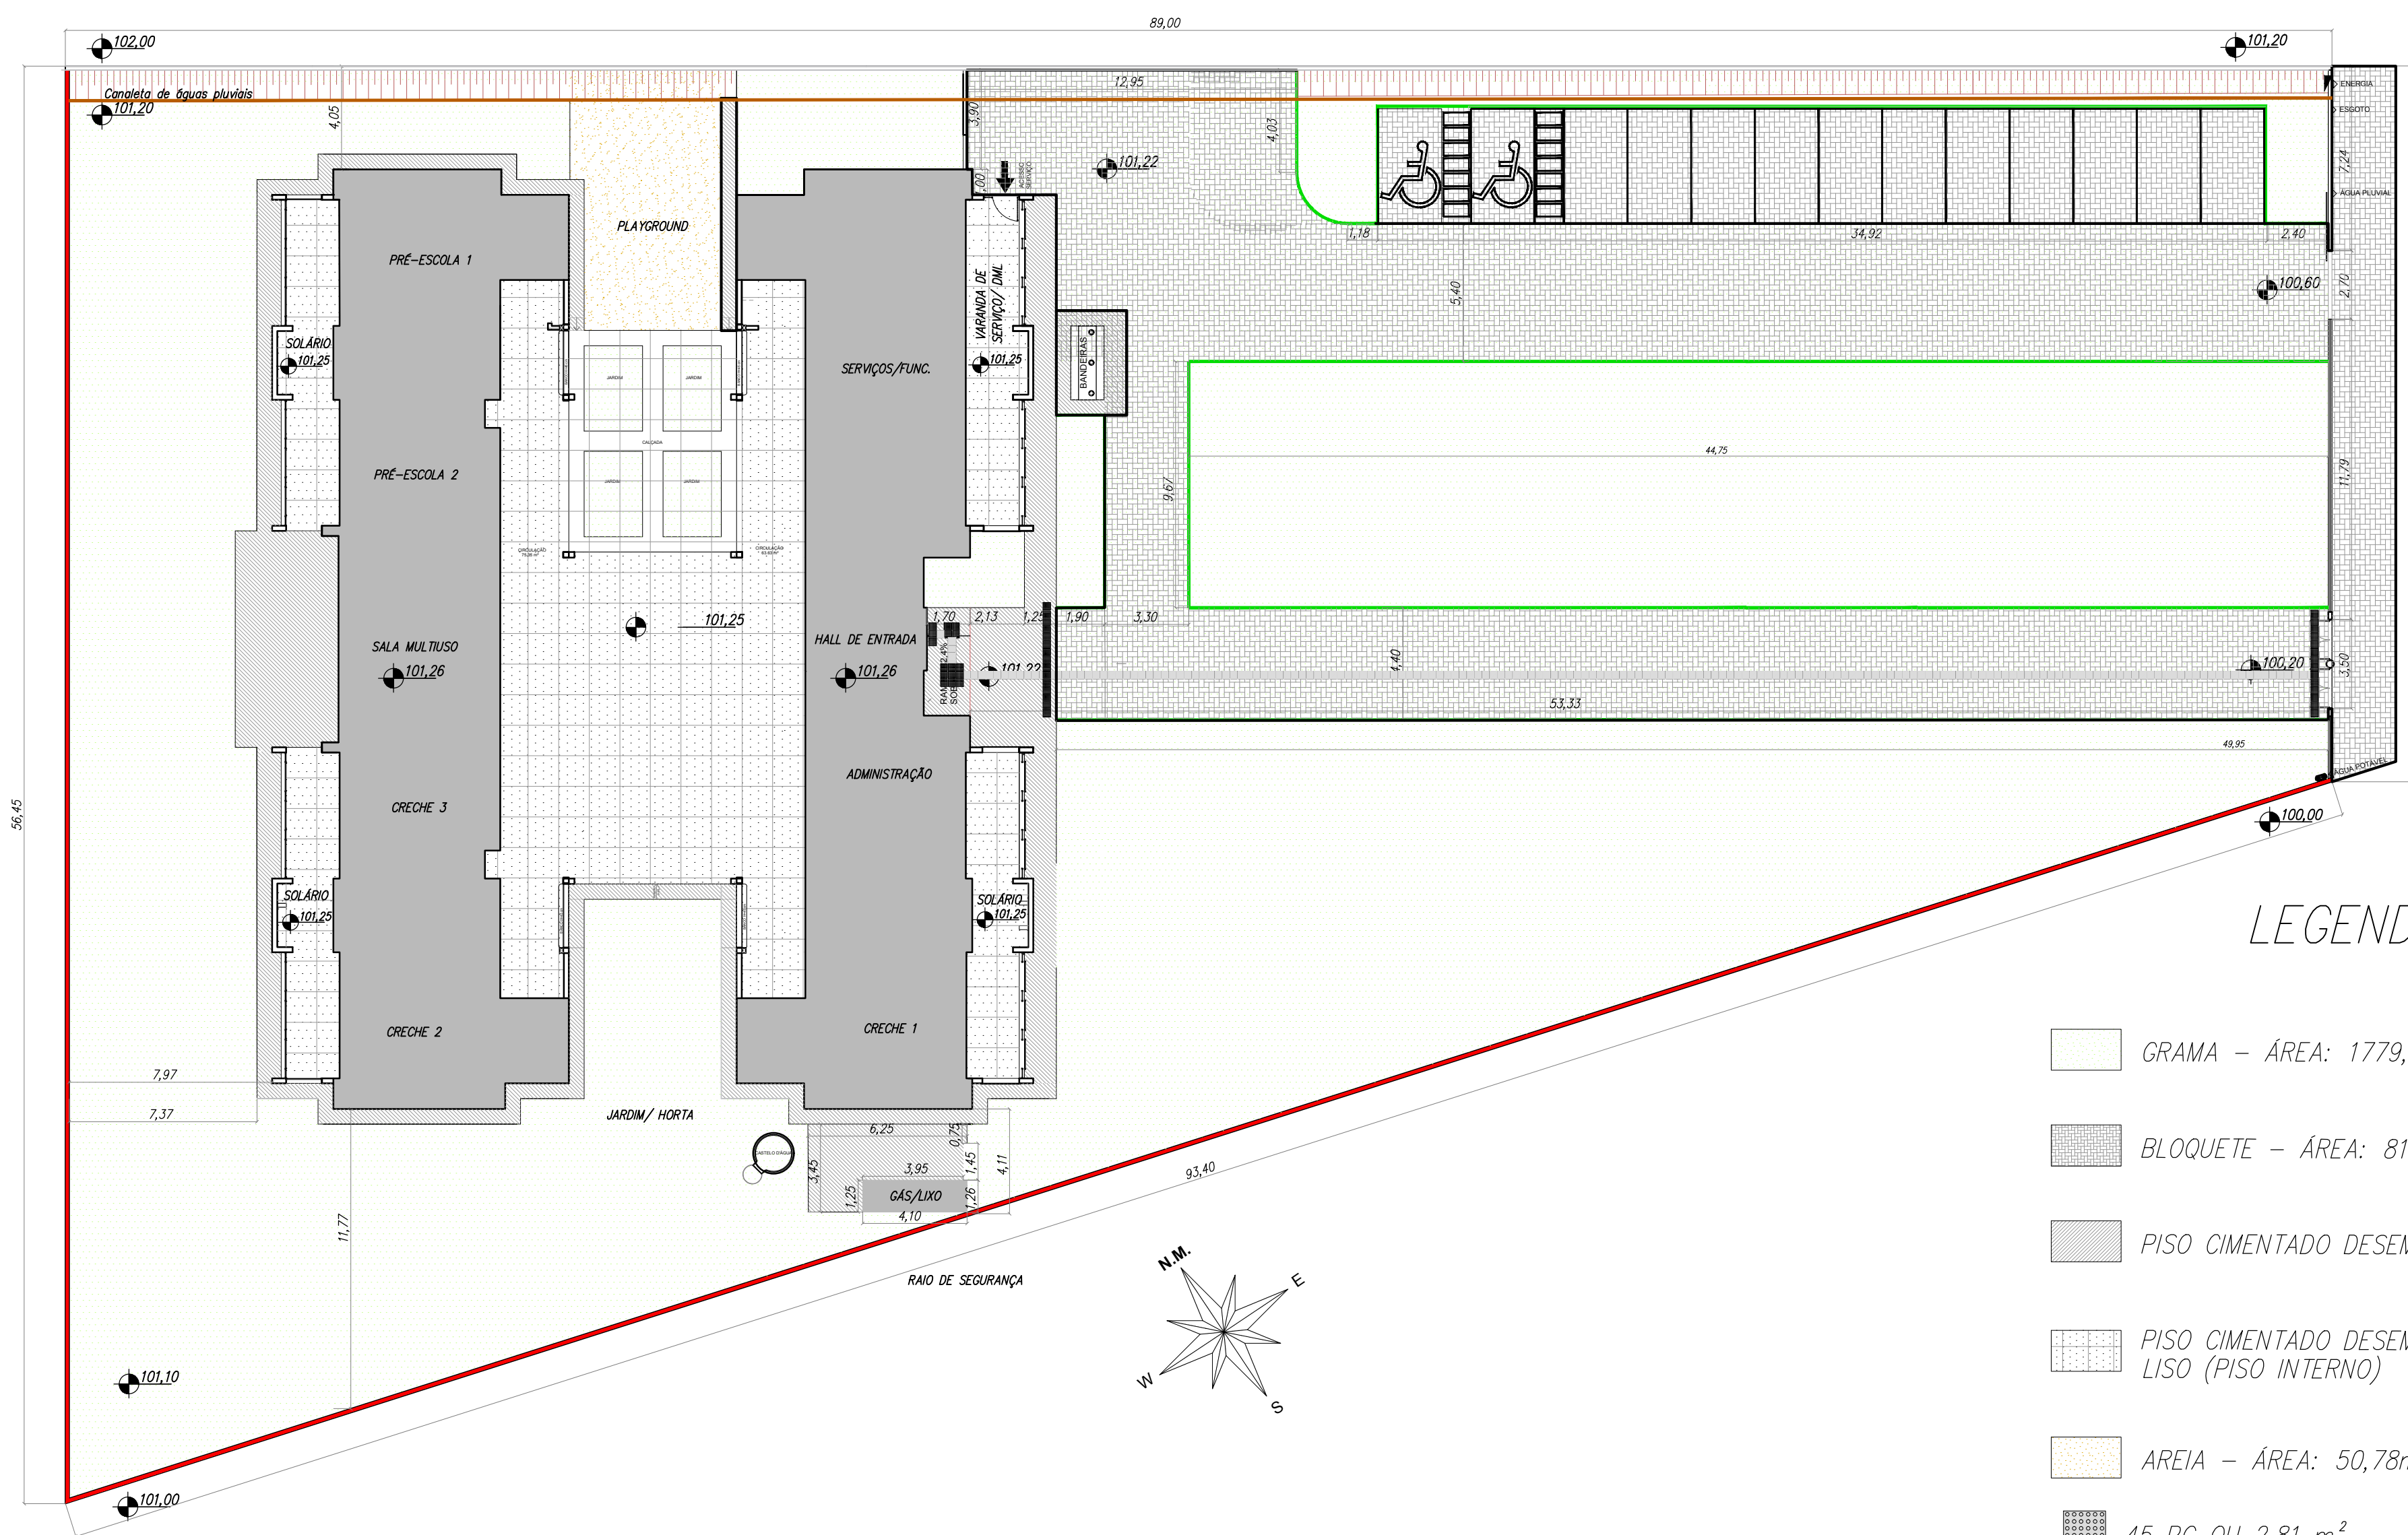


IMPLANTAÇÃO 1:200

JARDIM LISE

LEGENDA

- GRAMA – ÁREA: 1779,76m²
- BLOQUETE – ÁREA: 819,20m²
- PISO CIMENTADO DESEMPENADO – ÁREA: 193,09m²
- PISO CIMENTADO DESEMPENADO COM ACABAMENTO LISO (PISO INTERNO)
- AREIA – ÁREA: 50,78m²
- 45 PÇ OU 2.81 m²
- 182 PÇ OU 11.37 m²
- GUIA PRÉ MOLDADA (SEPARADOR DE PISO) – COMPRIMENTO: 166,51m

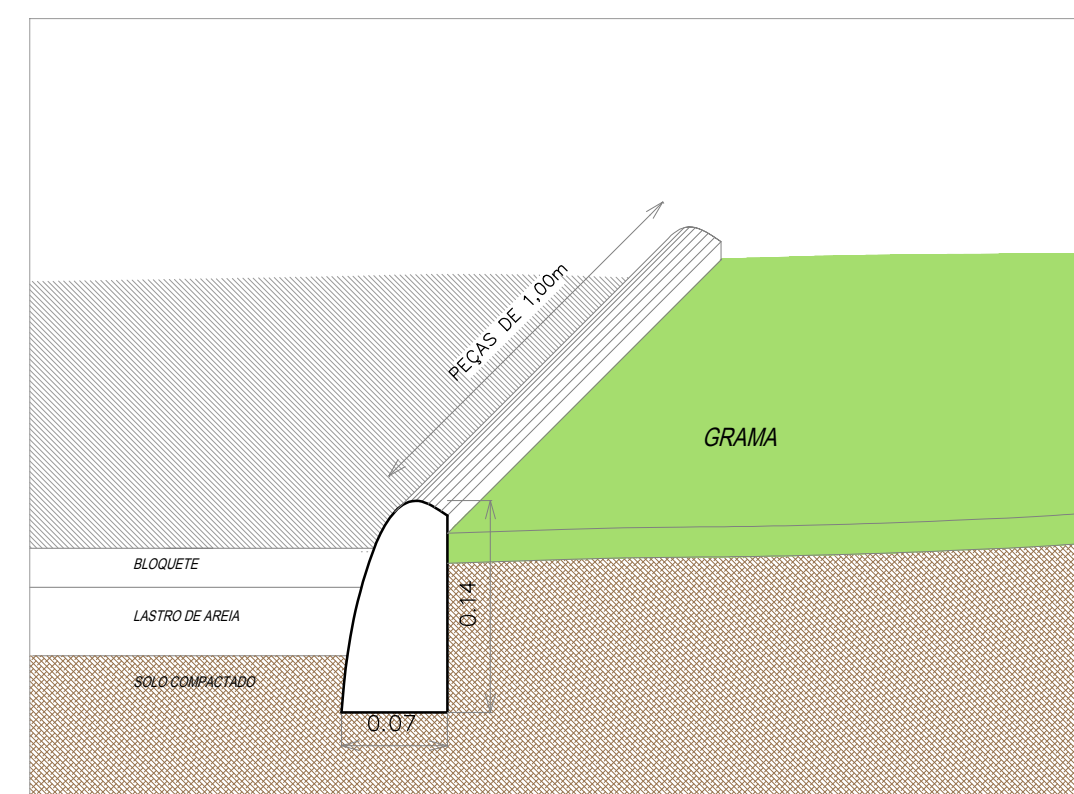


DETALHE GUIA PRÉ MOLDADA SEM ESCALA



IMPLANTAÇÃO SEM ESCALA

 CORDEIRÓPOLIS - SP Praça Francisco Orlando Stocco, nº35—Centro Fone (019) 3556.9900 – C.P. 18 – CEP 13.490-000 Administração – 2017 / 2020: José Adinan Ortolan e Fátima Marina Celin		SMOP Secretaria Municipal de Obras e Planejamento
OBRA: Construção de creche TIPO 2 (Programa Pró-Infância FNDE)	ESCALA: Indicadas	DECLARO QUE A APROVAÇÃO DO PROJETO PELA PREFEITURA MUNICIPAL NÃO IMPLICA NO RECONHECIMENTO DO DIREITO DE PROPRIEDADE DO TERRENO. PREFEITO MUNICIPAL: _____ JOSE ADINAN ORTOLAN RG nº 18.129.976-8 SSP/SP CPF nº 110.195.488-43 RESPONSÁVEL TÉCNICO: _____ ARNALDO ZANARELLI ENGº CIVIL – CREASP 0601426097 SECRET. MUN. DE OBRAS E PLANEJAMENTO PREFEITURA MUNICIPAL DE CORDEIRÓPOLIS ART. Nº28027230191670060
LOCAL: Rua Angelo Zaros, s/n Jd. Progresso	DATA: Dezembro/ 2019	
Projeto Arquitetônico: Planta Baixa, fachada e detalhes	DESENHO: Planejamento	
Proprietário: PREFEITURA MUNICIPAL DE CORDEIRÓPOLIS – SP	FOLHA: 1 / 1	
Situação sem Escala		ÁREA DO TERRENO : 3762,77m ²
VIDE FOLHA 1		
APROVAÇÕES:		

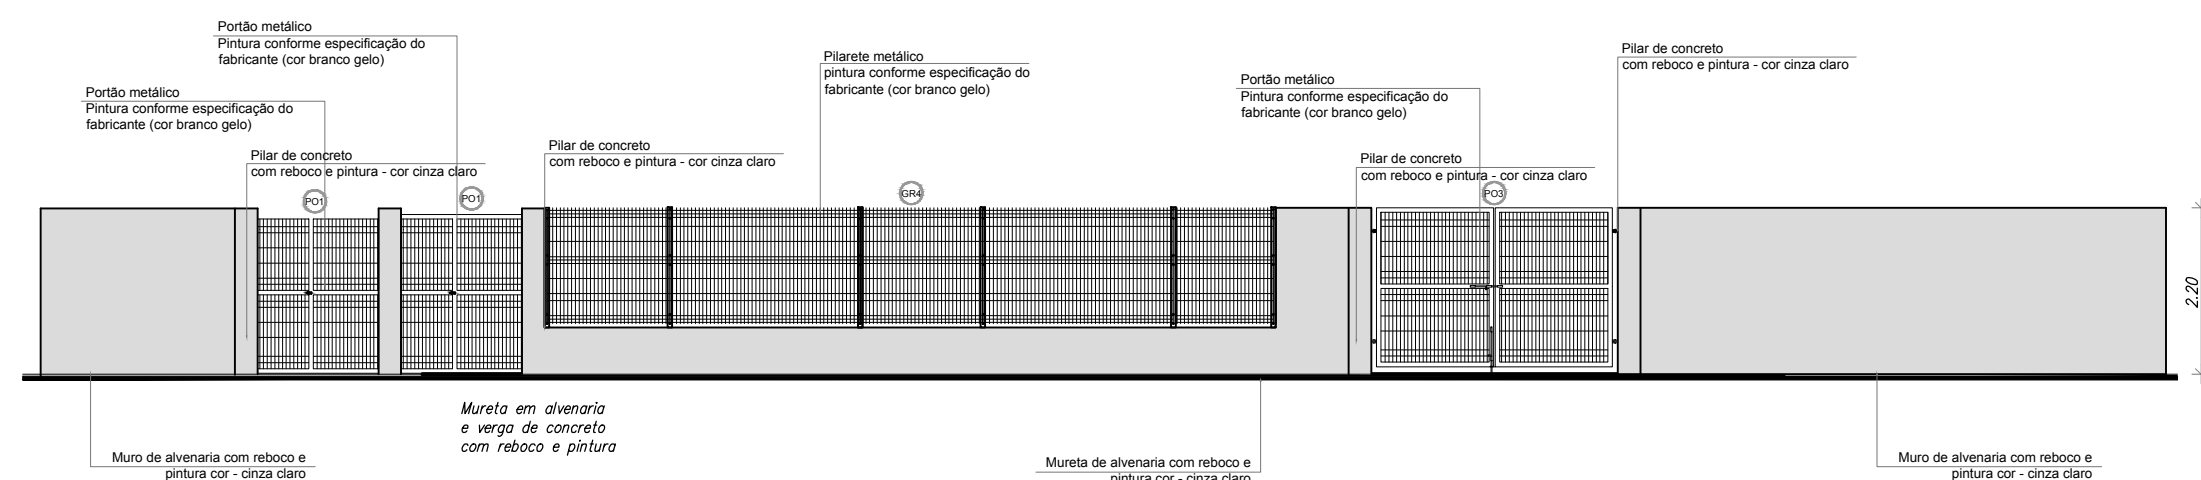

FACHADA 1:100