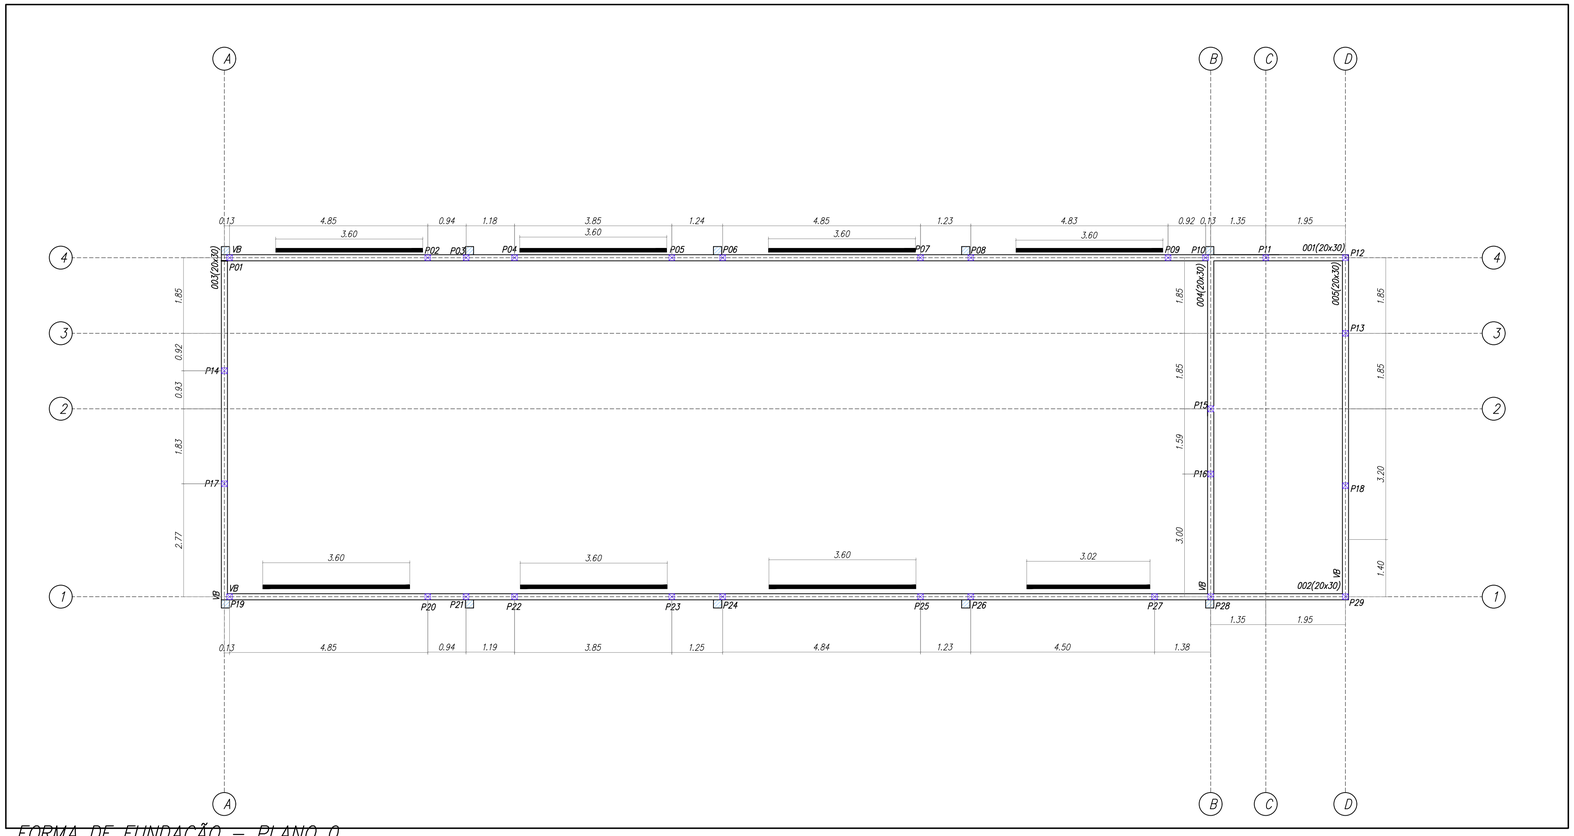

FORMA DE FUNDAÇÃO – PLANO 0
ESC 1:75

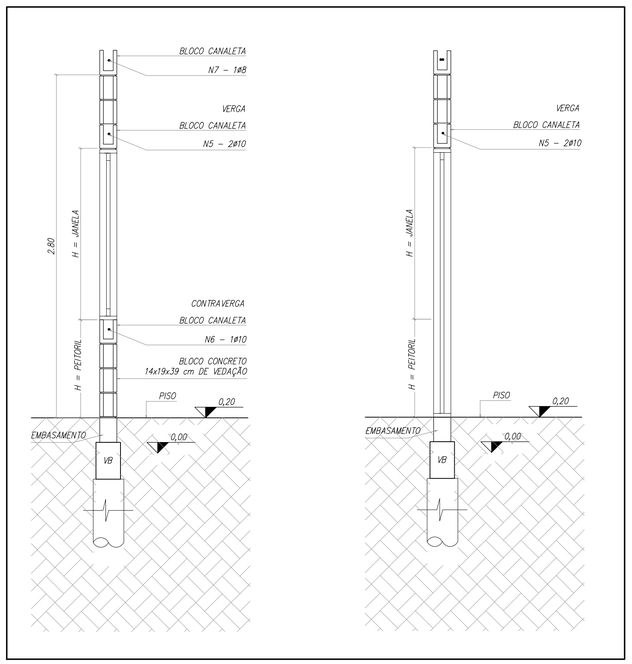

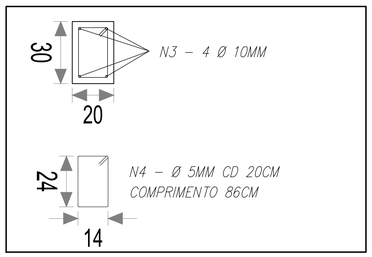

VIGA BALDRAME
SEM ESCALA

AÇO	Ø	TOTAL (M)	PESO + 10% (Kg)
CA60	5,0	535	91
CA50	8,0	195	85
CA50	10,0	184	125
SOMATÓRIA			300

NOTAS

1 – DIMENSÕES EM CENTÍMETROS, ELEVAÇÕES EM METROS, EXCETO ONDE INDICADO
2 – LEGENDA DAS ESTACAS
JIUN
3 – LEGENDA DOS PILARES
GROUT 01 DIAM 10 MM

4 – CONCRETO FCK 20MPA
5 – MÓDULO DE DEFORMAÇÃO: Ec 23 GPa (NÍVEL DE TENSÃO 40% DO fck)
6 – FATOR ÁGUA/CIMENTO: A/C ≤ 0,60
7 – É IMPORTANTE E OBRIGATÓRIO RESPEITAR OS COBRIMENTOS DAS ARMADURAS, UTILIZAR PASTILHAS EM ARGAMASSA DE CIMENTO E AREIA, CONFECCIONADAS COM O MESMO TRAÇO DA ARGAMASSA DO CONCRETO A SER UTILIZADO, E COM CURA SATURADA EM ÁGUA POR NO MÍNIMO 7 DIAS
8 – EXECUTAR COMPACTAÇÃO DO SOLO E 5cm DE CONCRETO MAGRO SOB PEÇAS EM CONTATO COM O SOLO

SENTIDO DA LAJE
LOCAÇÃO DOS CAIXILHOS – VERGAS A MAIS 60 CM CD LADO

REVISÃO	DETALHADOS	DATA	VISTO

PROCESSO:
FOLHA: **2/2**

OBRA: REFORMA E ADPTAÇÃO DO CAMPO DE BOCHA JD. JUVENTUDE PARA SALÃO DE EVENTOS
LOCAL: RUA BRAZ OLIVATO – JARDIM JUVENTUDE
PROPRIETÁRIO: PREFEITURA MUNICIPAL DE CORDEIRÓPOLIS
PROPRIETÁRIO: PREFEITURA MUNICIPAL DE CORDEIRÓPOLIS
ESCALAS: INDICADAS

ÁREAS	M²
EXISTENTE	205,74 m²
Á AMPLIAR	27,89m²
TOTAL	233,63m²

PREFEITO MUNICIPAL:
JOSÉ ADINAN ORTOLAN

RESPONSÁVEL TÉCNICO:
BENEDITO APARECIDO BORDINI
ENGENHEIRO CIVIL
CREA: 060.057.199-8

ART. Nº

APROVAÇÕES: