


PERFIL LONGITUDINAL – AVENIDA ANTONIO GARDEZANI
 ESC. HOR. 1:1000
 ESC. VET. 1:100

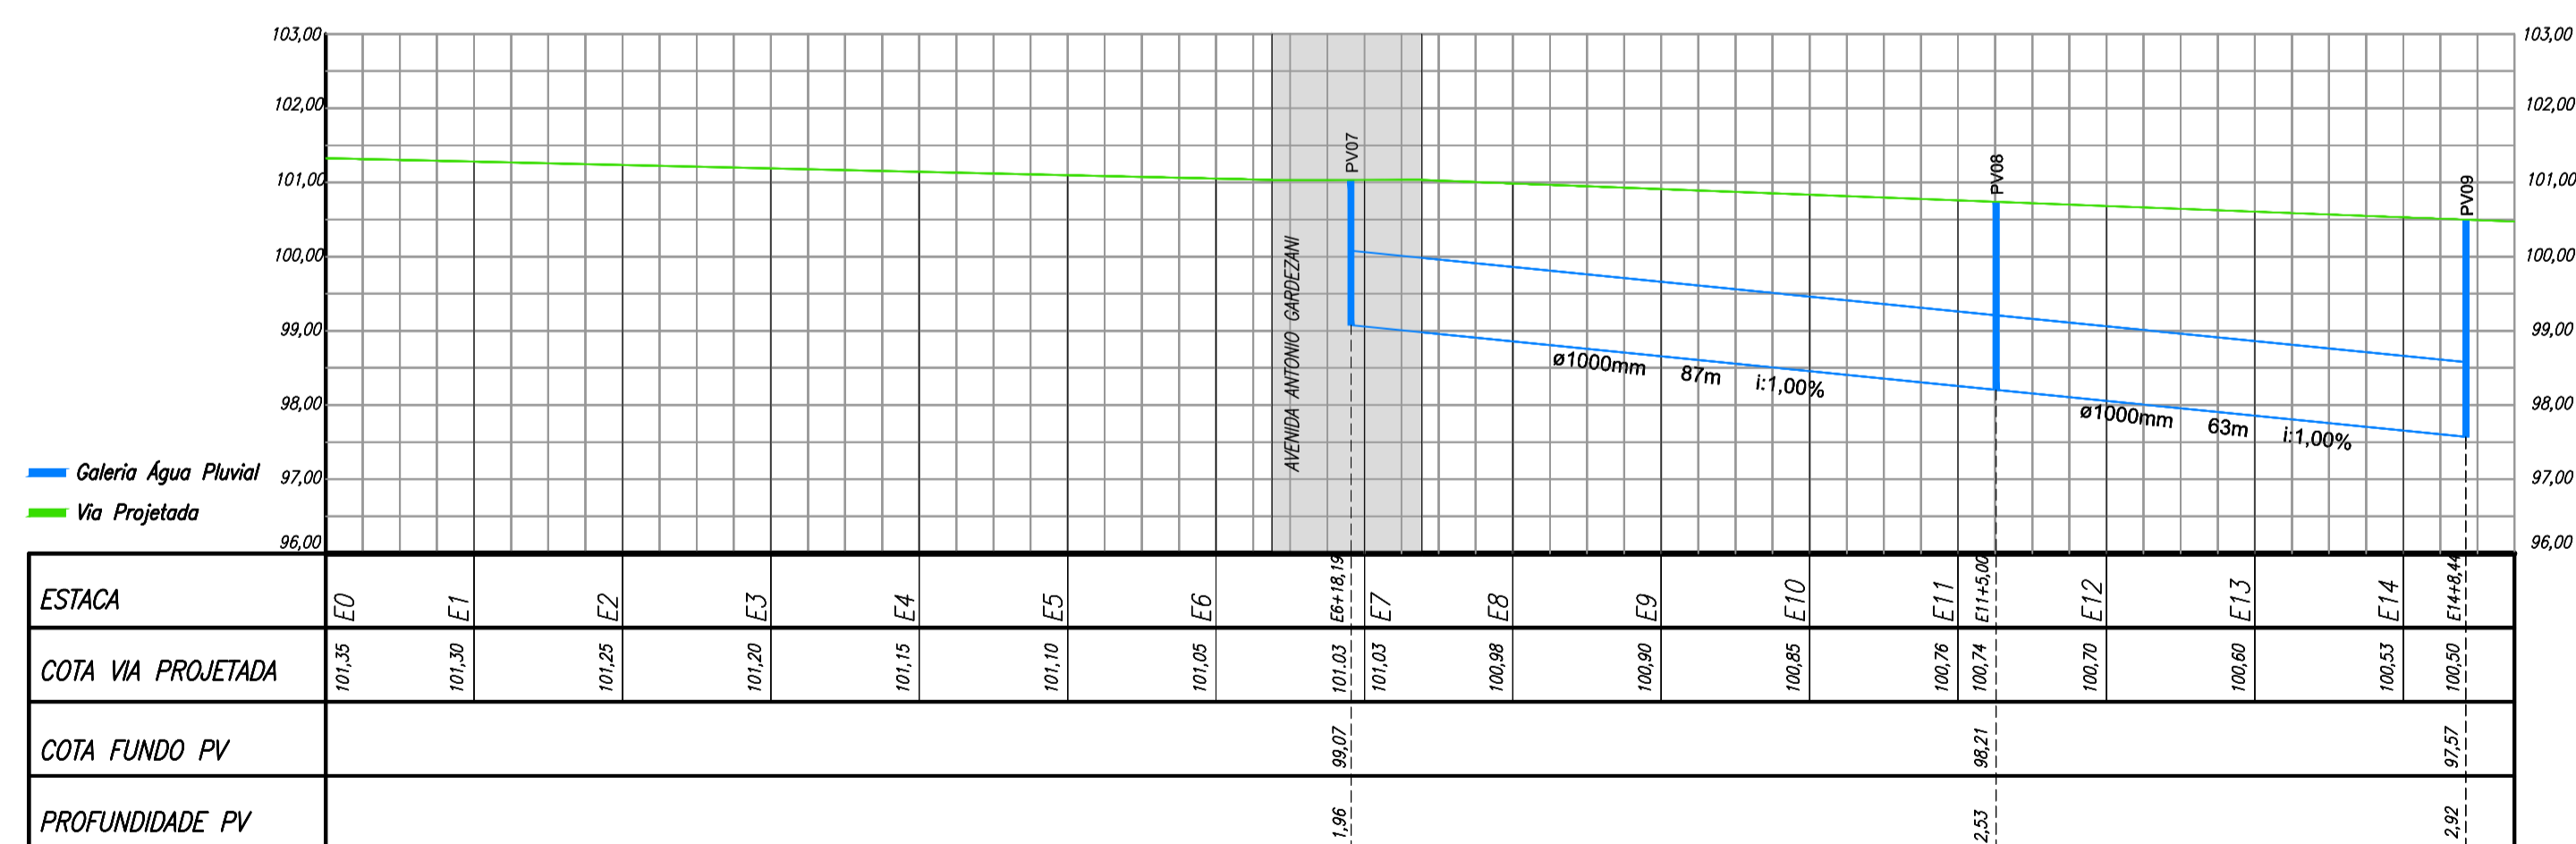

PERFIL LONGITUDINAL – RUA JERSON ADILSON RIVABEN
 ESC. HOR. 1:1000
 ESC. VET. 1:100

00	INICIAL		14/04/2015
REVISÃO		DETALHADOS	DATA
			VISTO

Z:\DESENHOS\PREFETURA CORDEIRÓPOLIS\LOGO E BRASÃO PARA PROJETO - CORDEIRÓPOLIS 2013.jpg

ORIENTADO:



OBRA :
IMPLANTAÇÃO DE GALERIA DE ÁGUA PLUVIAL

CLIENTE :
PREFEITURA MUNICIPAL DE CORDEIRÓPOLIS

DETALHADOS :
PERFIL LONGITUDINAL

PROJ. TÉCNICO: ARGAINO	DATA: 14/04/2015	PROJETO: HIDRÁULICO
ESCALAS: INDICADAS	REVISÃO: 00	FOLHA: 02
DESENHISTA: RENATO FERNANDES	ARQUIVO: 051-D-1232-15-001	03

ESTE PROJETO É PROPRIEDADE INTELECTUAL DE SEUS AUTORES, PODENDO SER UTILIZADO SOMENTE DE ACORDO COM OS LIMITES CONTRATUAIS. PORTANTO É VETADA SUA UTILIZAÇÃO EM PARTE OU NO TODO SEM EXPRESSA AUTORIZAÇÃO DOS MESMOS.