
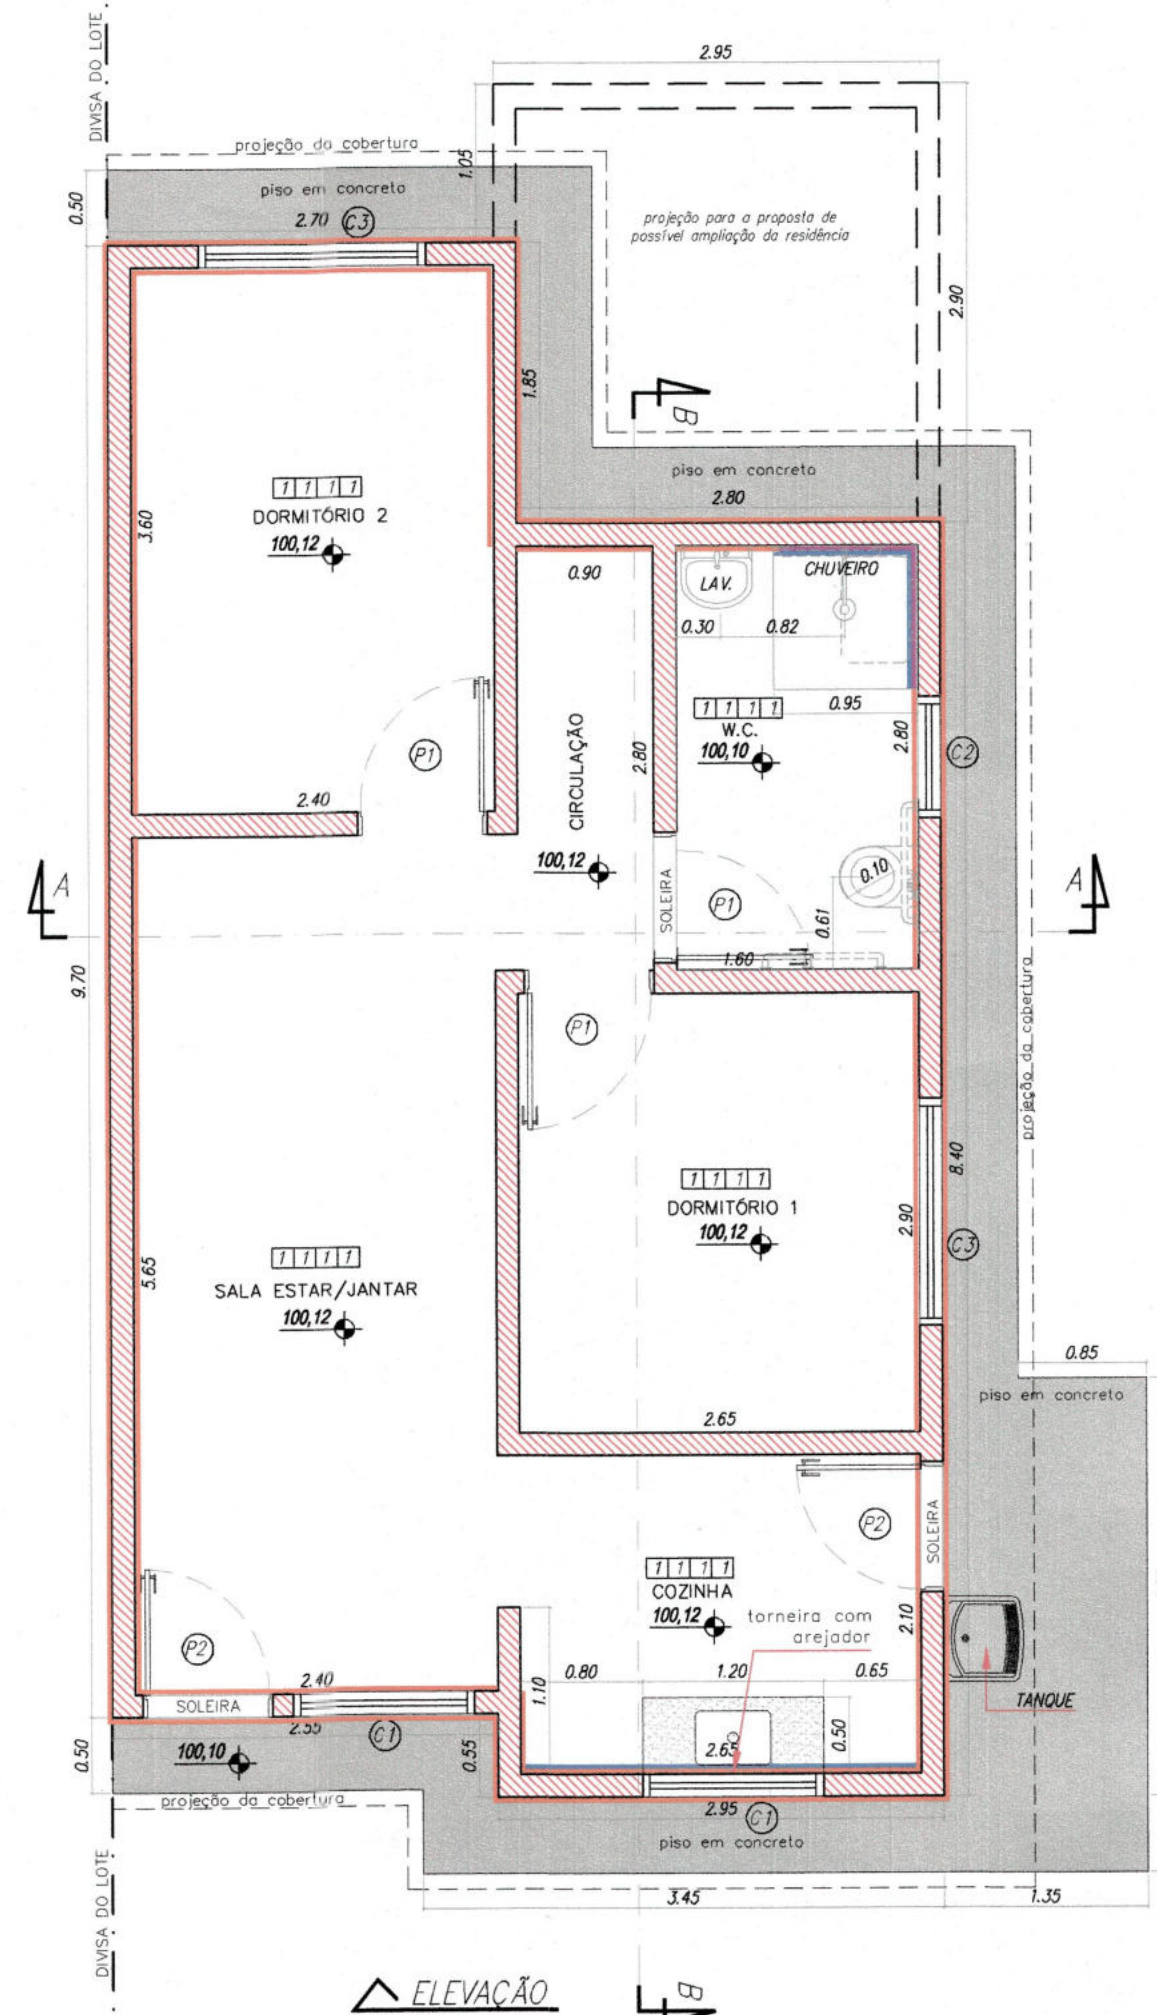


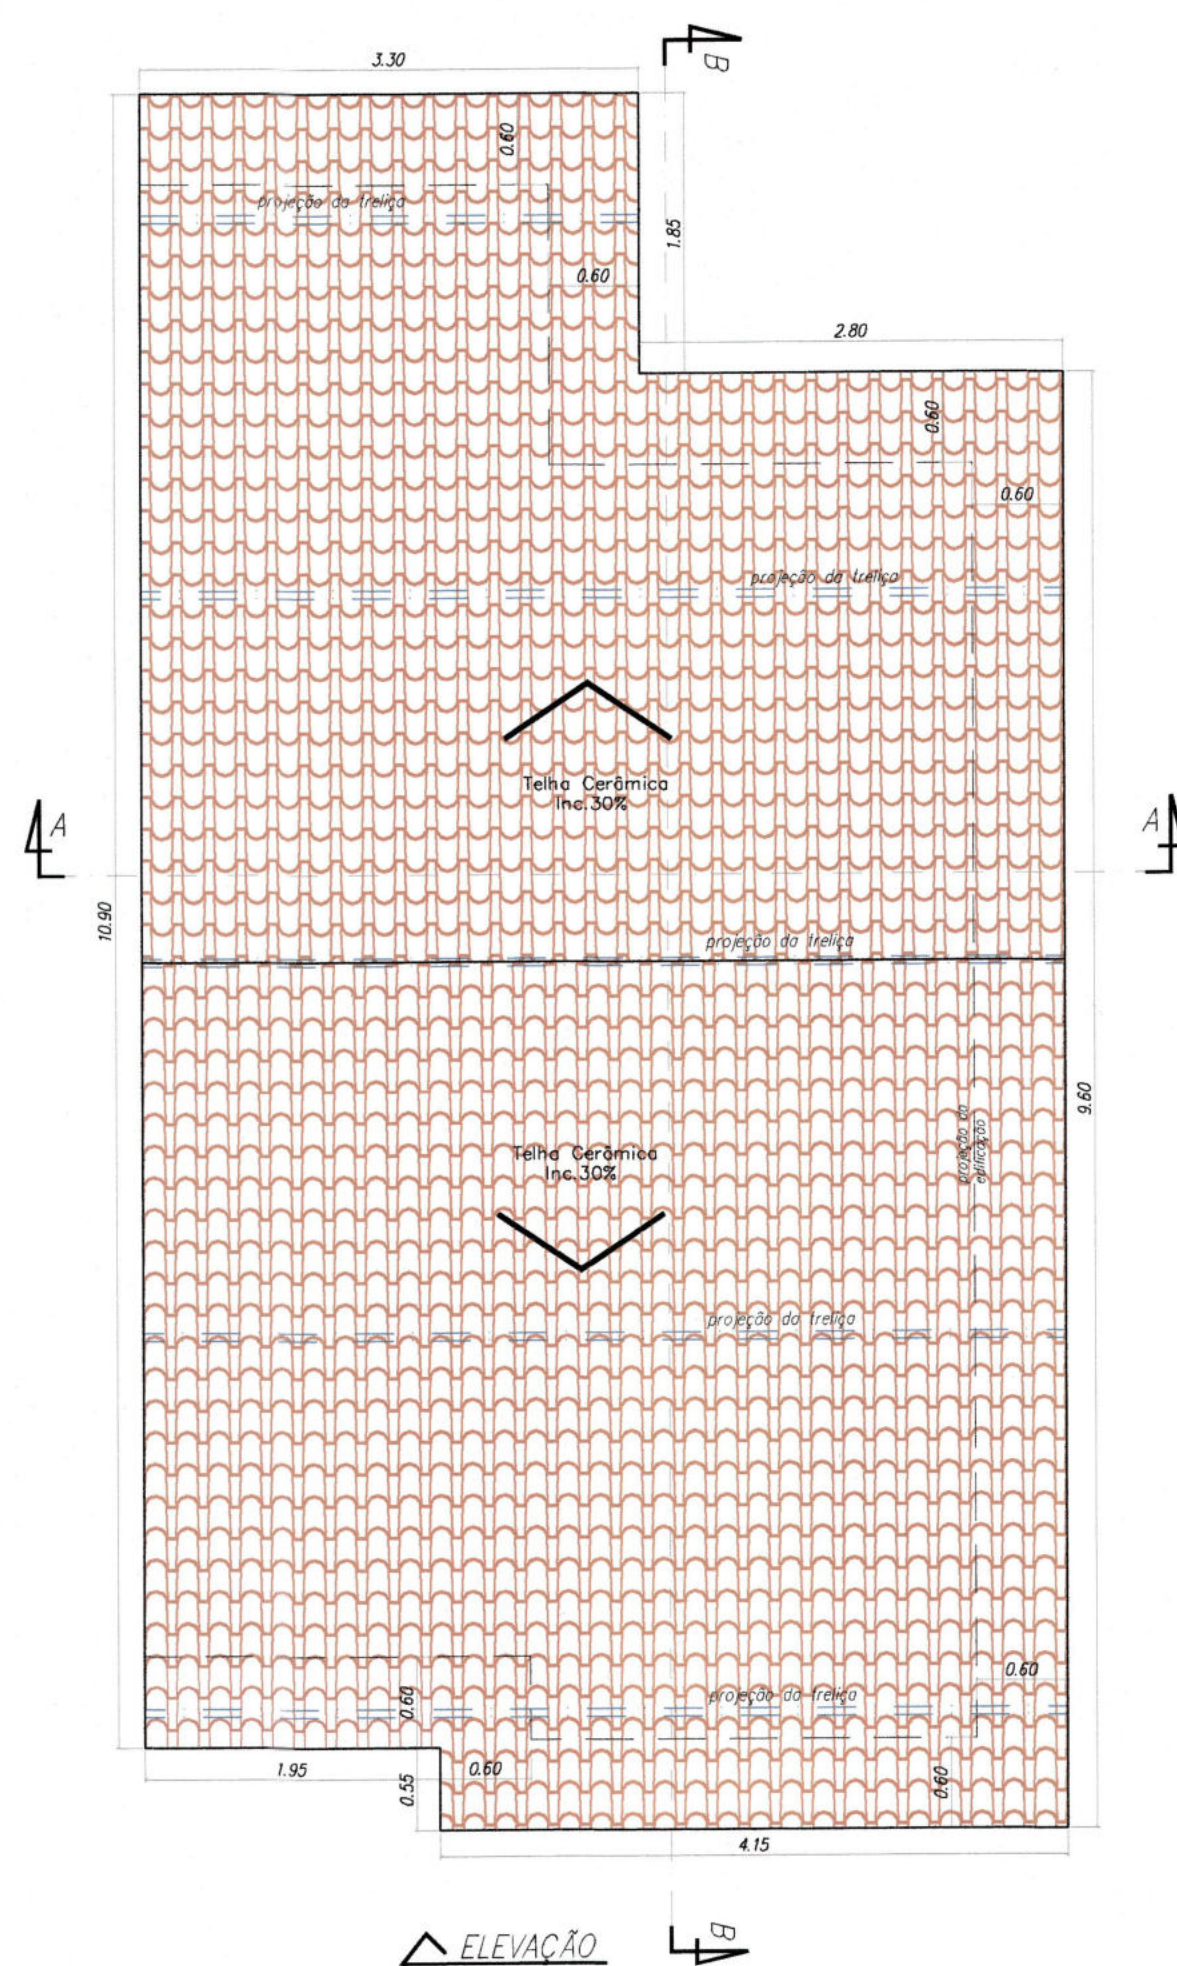

LEGENDA

 ALVENARIA PROPOSTA

 REVESTIMENTO CERÂMICO

AMBIENTES	ÁREA(m ²)
COZINHA	5,50
SALA ESTAR/JANTAR	13,50
DORMITÓRIO 1	7,60
DORMITÓRIO 2	8,60
CIRCULAÇÃO	2,50
W.C.	4,40
TOTAL DE ÁREA ÚTIL	42,40
TOTAL DE ÁREA CONSTRUÍDA	49,70

LEGENDA

INDICAÇÃO DE ACABAMENTOS

PISO
1 – PISO CERÂMICO 35X35cm

RODAPE
1 – CERÂMICO



PAREDE
1 – REVESTIMENTO EM GESSO LISO

— REVESTIMENTO CERÂMICO ($h = 1,80m$) – ÁREA: $7,91 m^2$
— IMPERMEABILIZAÇÃO ($h = 0,80m$) – ÁREA: $47,15 m^2$
— IMPERMEABILIZAÇÃO ($h = 1,80m$) – ÁREA: $3,29 m^2$

FORRO
1 – LAJE COM REBOCO E PINTURA LÁTEX ACRÍLICO


TABELA DE PORTAS				
ITEM	TIPO	MATERIAL	DIMENSÃO	QUANT.
P1	1 FOLHA DE ABRIR	MADEIRA	0,90x2,10	02
P2	1 FOLHA DE ABRIR	FERRO	0,90x2,10	01
P3	1 FOLHA DE ABRIR COM BATENTE METÁLICO DE REBAIXO DUPLO	MADEIRA	0,90x2,10	01
TABELA DE CARRILHOS				
C1	1 FOLHA FIXA E 1 FOLHA DE CORRER	ALUM./VIDRO	1,20x1,00/1,10	02
C2	BASCUANTE	ALUM./VIDRO	0,80x0,60/1,50	01
C3	VENEZIANA	FERRO/VIDRO	1,50x1,00/1,10	01

TABELA DE CAIXILHOS				
C1	1 FOLHA FIXA E 1 FOLHA DE CORRER	ALUM./VIDRO	1,20X1,00/1,10	02
C2	BASCUANTE	ALUM./VIDRO	0,80X0,60/1,50	01
C3	VENEZIANA	FERRO/VIDRO	1,50X1,00/1,10	02

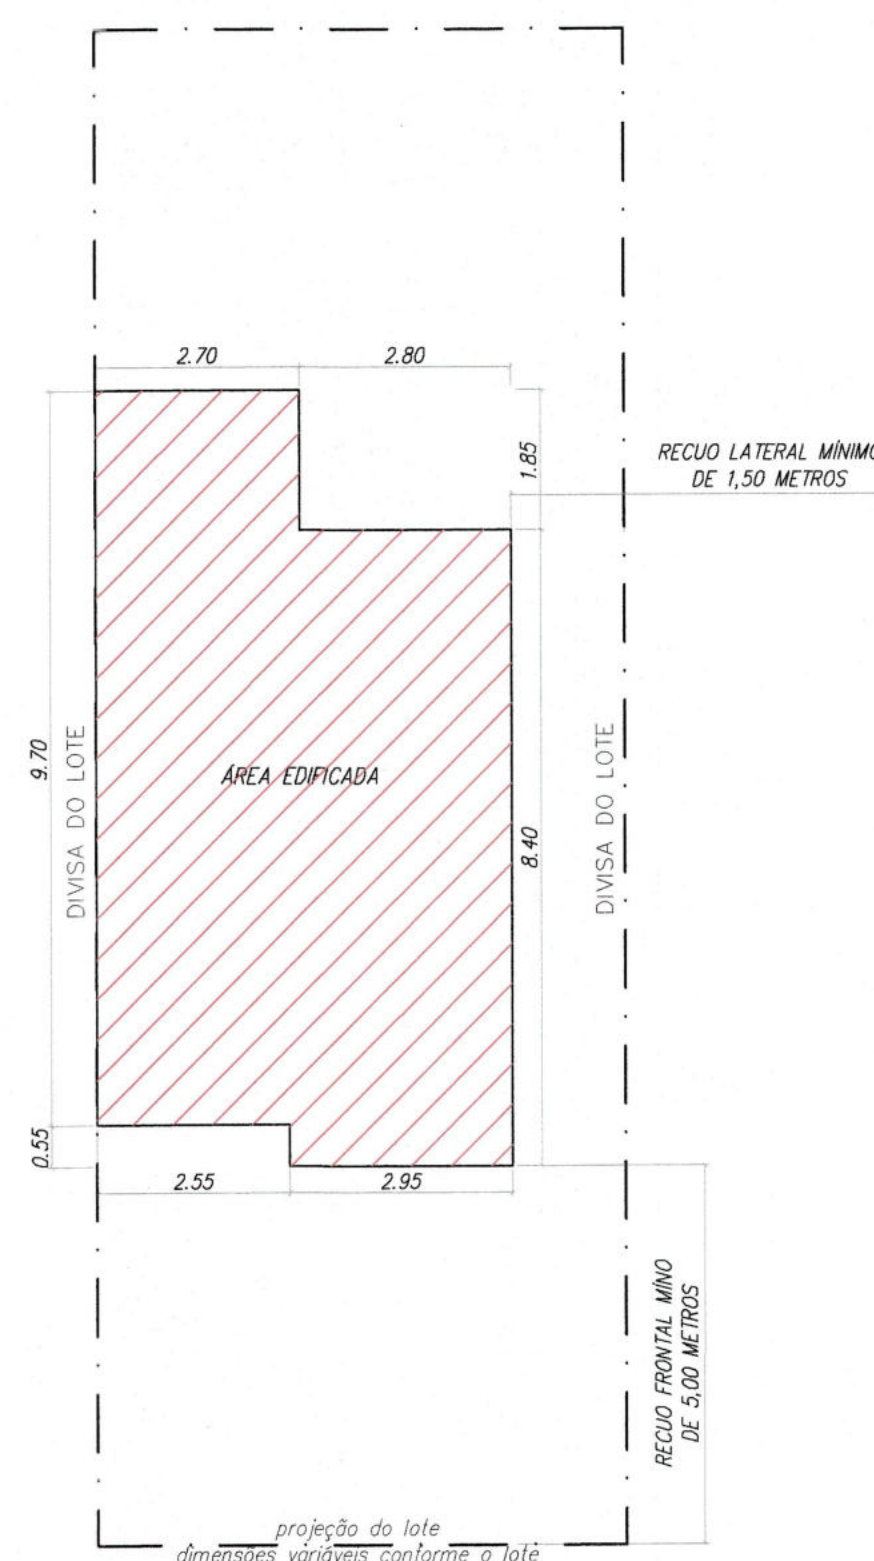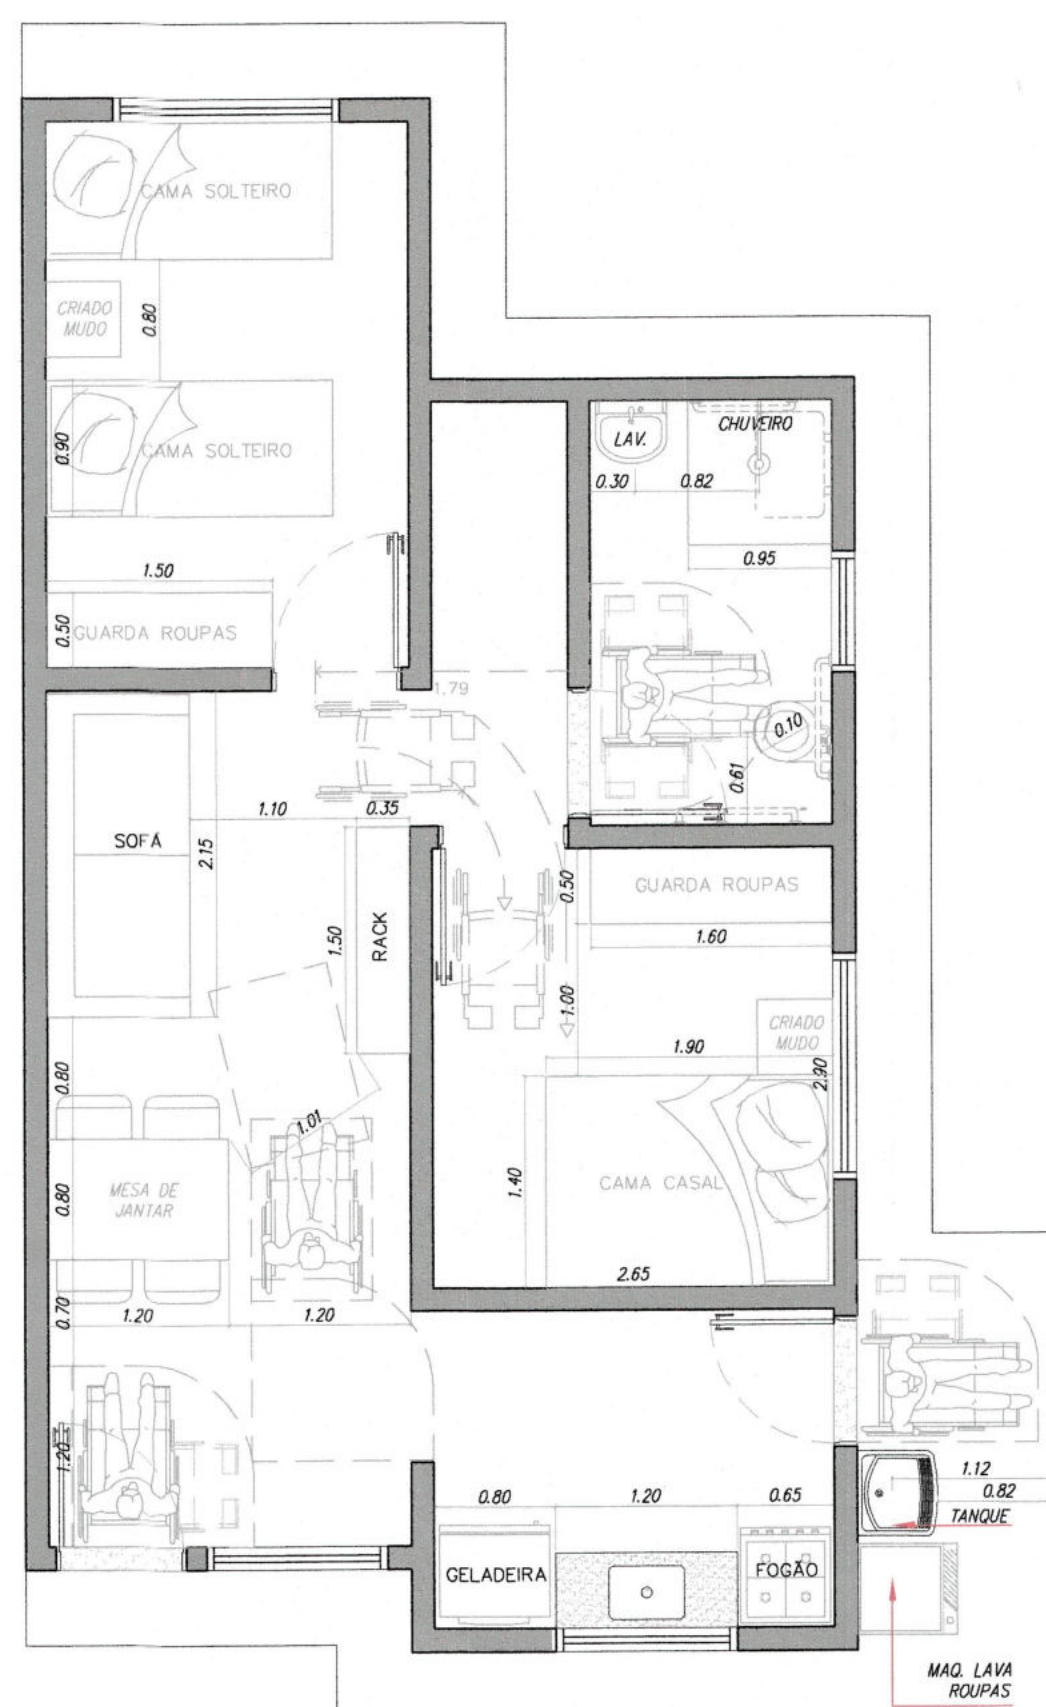

	CORDEIRÓPOLIS - SP Praça Francisco Orlando Stocco-35-Centro Fone (019) 3556.9900 – C.P. 18 – CEP 13490-970 Administração – 2017 / 2020: José Adinan Ortolan e Fátima Marina Celin	SMJC Secretaria Municipal de Justiça e Cidadania
OBRA: PRÓ MORADIA – RESIDÊNCIA UNIFAMILIAR		ESCALA: 1:1.000
Proprietário: PREFEITURA MUNICIPAL DE CORDEIRÓPOLIS		DATA: 24 /Jan. / 2020
Projeto: Arquitetônico		DESENHO: ARQUIVO: Justiça e Cidadania
Detalhados: Planta		FOLHA: 2/8

SITUAÇÃO s/escala

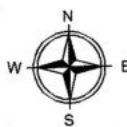

FOLHA 1/8

SEM ESCALA

DECLARO QUE A APROVAÇÃO DO PROJETO
PELA PREFEITURA MUNICIPAL NÃO IMPLICA NO
RECONHECIMENTO DO DIREITO DE PROPRIEDADE
DO TERRENO.




PREFEITO MUNICIPAL:
JOSÉ ADINAN ORTOLAN
RG n. 18.129.976-8 SSP/SP
CPF n. 110.195.488-43

QUADRO DE ÁREAS

AMBIENTES	ÁREA(m²)
COZINHA	5,56
SALA ESTAR/JANTAR	13,56
DORMITÓRIO 1	7,68
DORMITÓRIO 2	8,64
CIRCULAÇÃO	2,52
W.C.	4,48
TOTAL DE ÁREA ÚTIL	42,44
TOTAL DE ÁREA CONSTRUÍDA	49,79

RESPONSÁVEL TÉCNICO:

Marcelo José Coghi
ENGº CIVIL – CREA/SP 060124407-4
SECRET. MUN. DE OBRAS E PLANEJAMENTO
PREFEITURA MUNICIPAL DE CORDEIRÓPOLIS

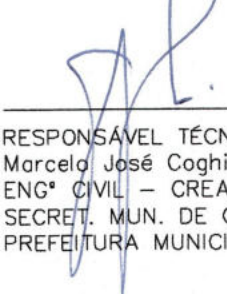

ART. N° 28027230200634139

Prefeitura Municipal de Cordeirópolis
Secretaria de Obras e Planejamento

APROVADO

Em 15 JUN 2020



ASSINATURA

Benedito Ap. Bordini
Engº Civil CREA/SP 06005711996
Diretor de Urbanismo
Sec. de Obras e Planejamento
Pref. Mun. de Cordeirópolis