



Forma Viga Laje

Nível 3,02 Esc. 1:50

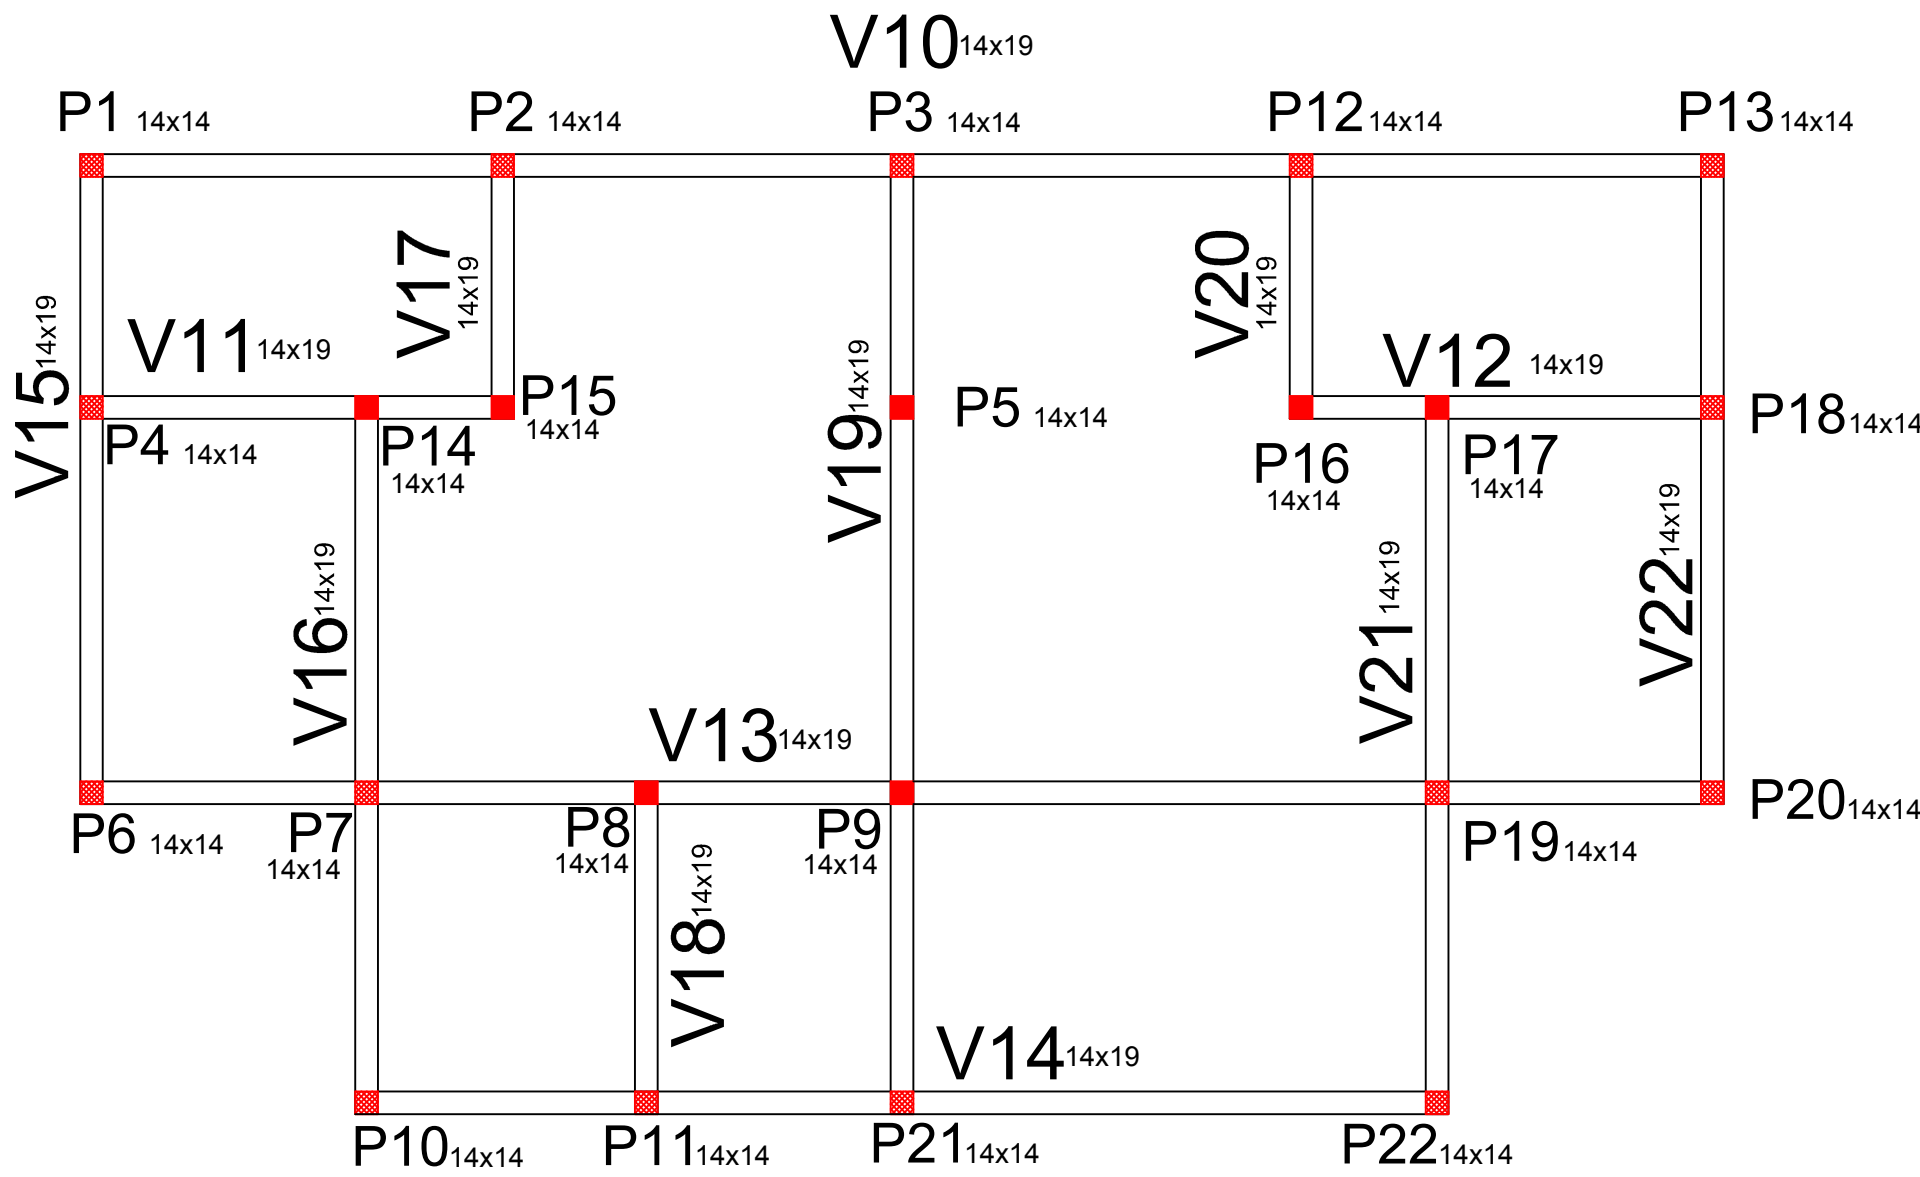


Forma Viga Caixa D'Água

Esc. 1:50

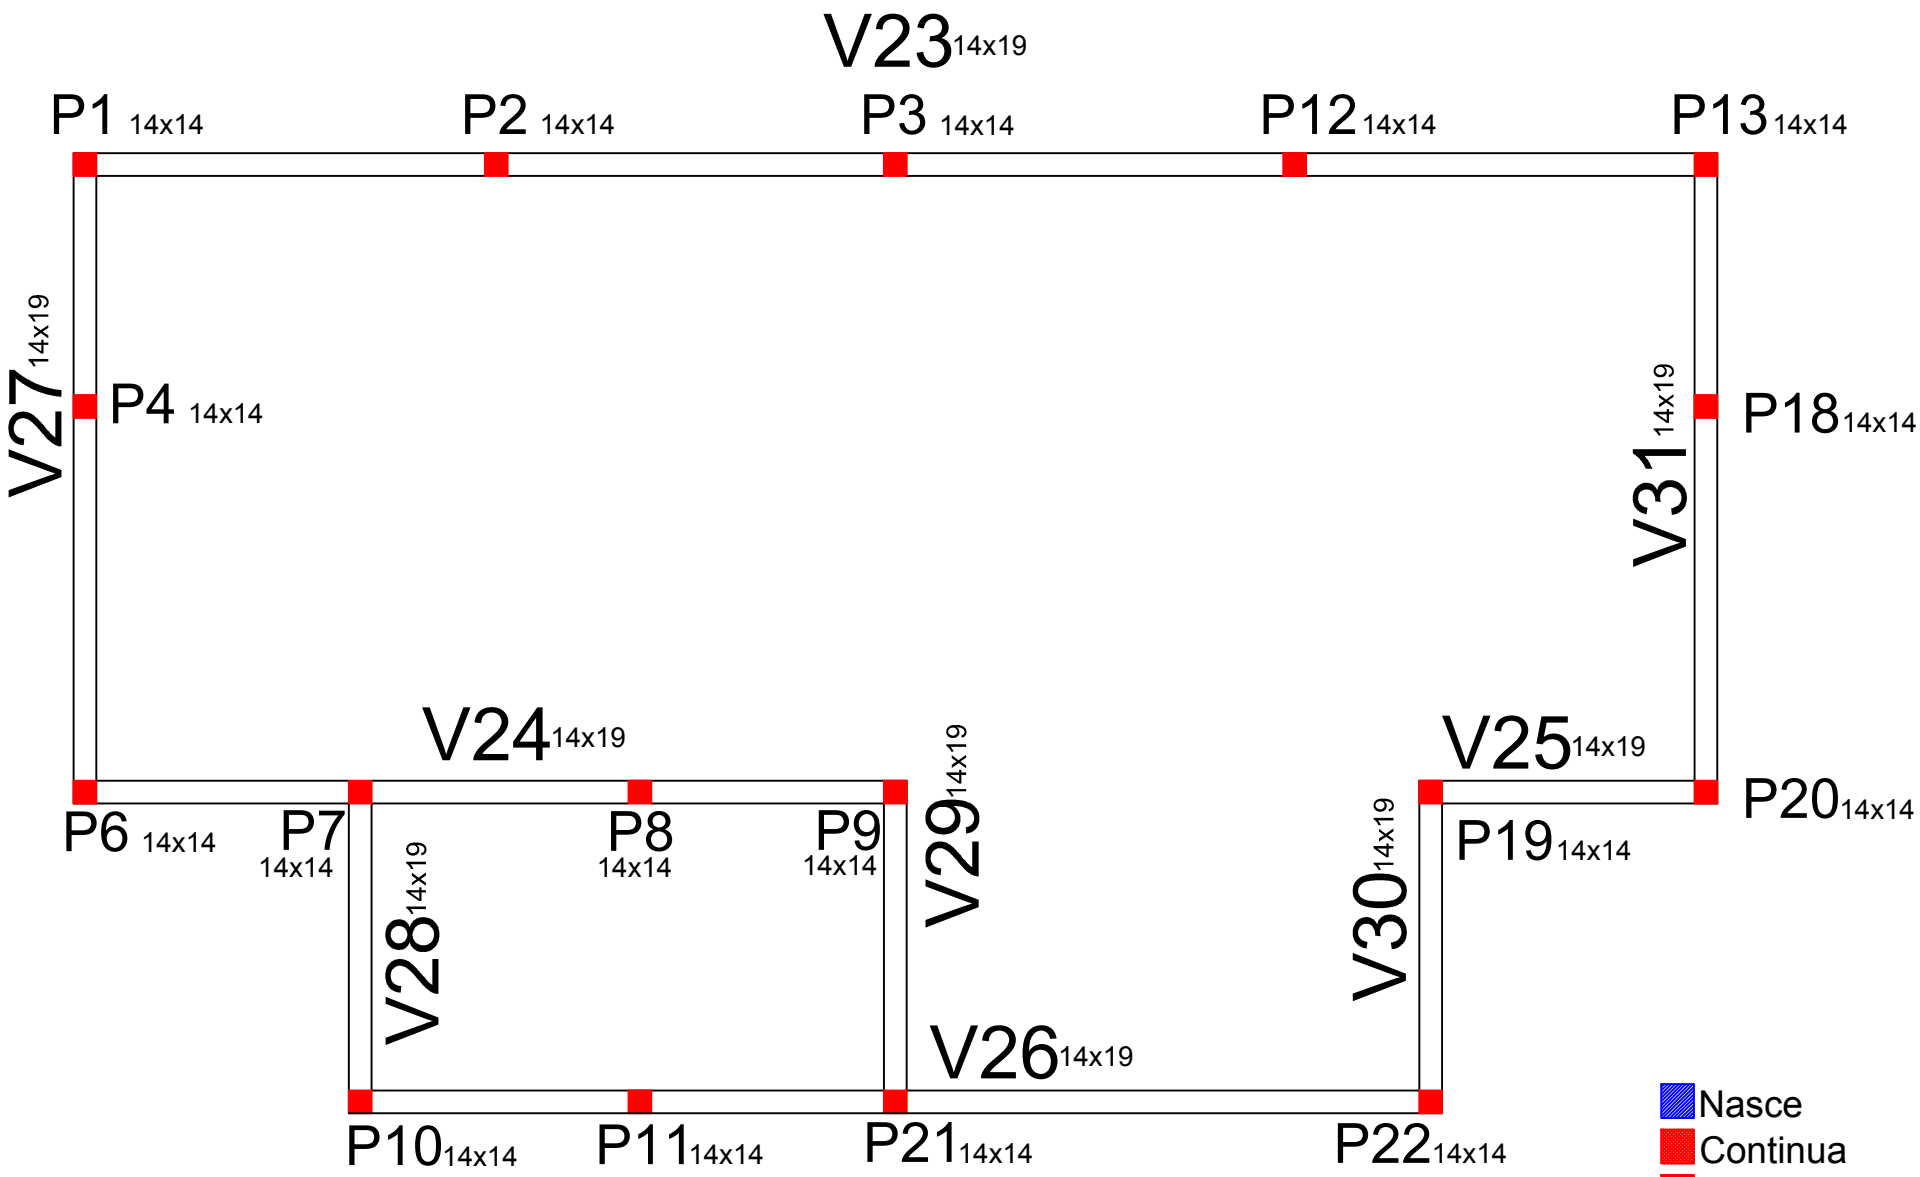


Nasce
Continua
Morre


V1 V2 V3 V24

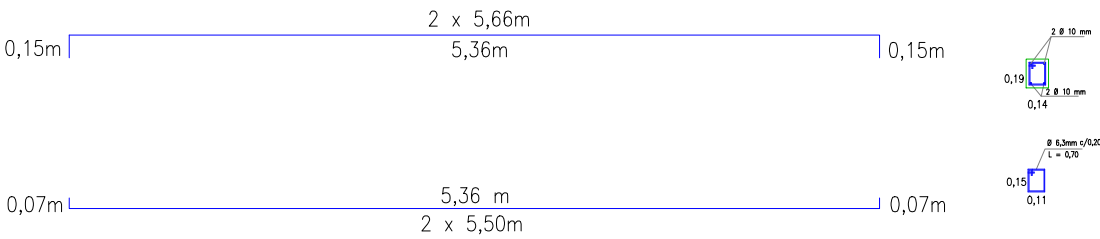


V4

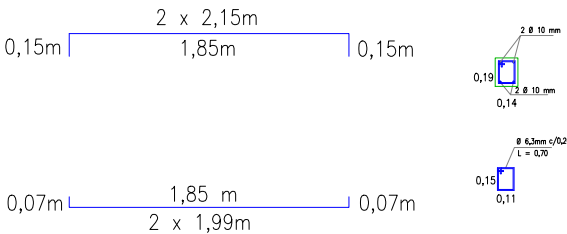


V5 V15 V27 V9 V22 V31

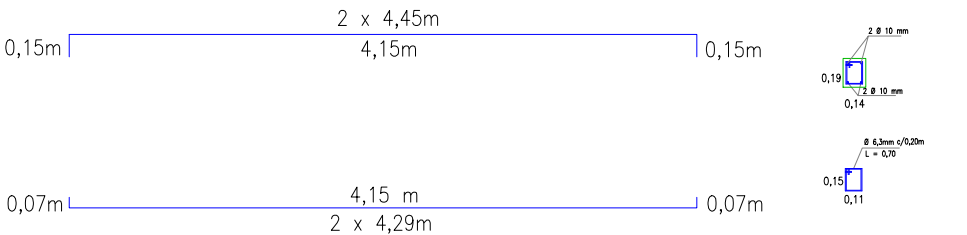


V6 V16 V21

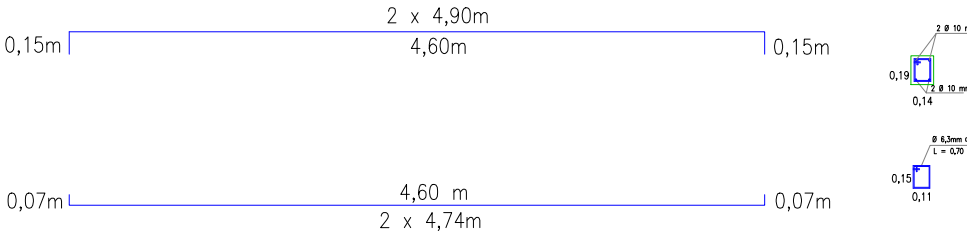


V7 V17 V20

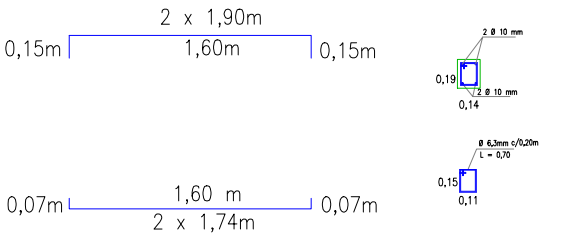


V10 V13 V23

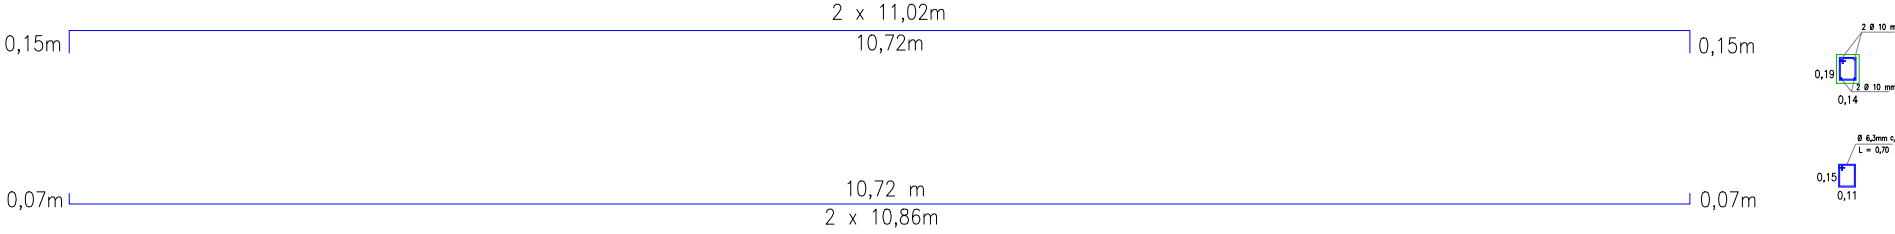


V8 V18 V28 V29 V30

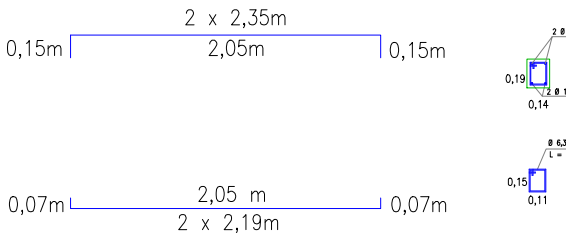


V11 V12

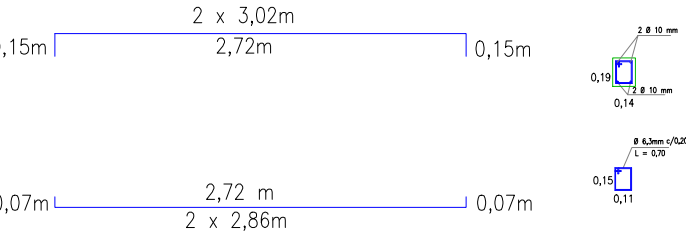


V14 V26

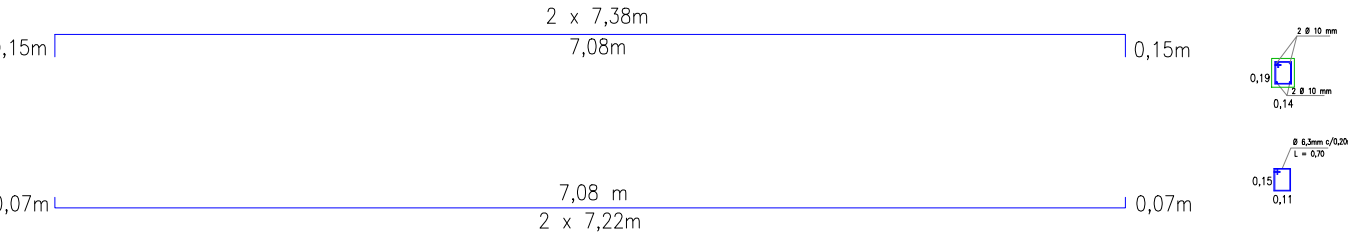

V19

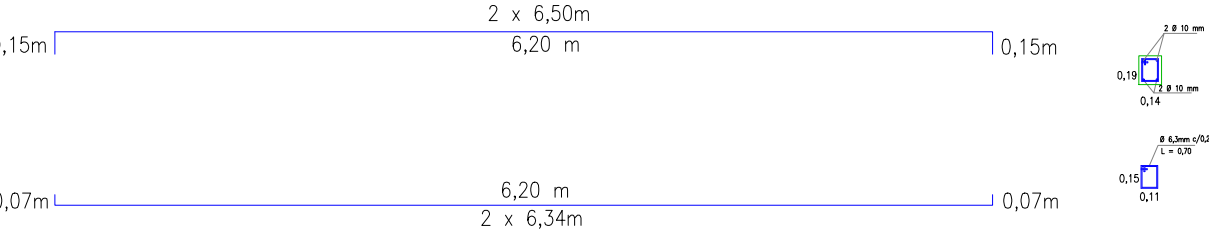

V25

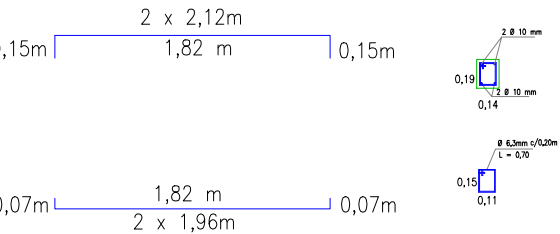

Ø	Comprimento Total Vigas
6,3	600,00 m
10,0	768,00 m

Nº da Folha	Prop.: CENTRO COMUNITÁRIO DE CORDEIRÓPOLIS
03	Projeto: Detalhes Vigas - Projeto Estrutural
	Local: Rua Manoel Pereira dos Santos, nº 521 VI - Vila Nossa Senhora Aparecida Cordeirópolis/SP
Escala: Indicadas	Responsável: Engº Civil Leonardo Romanato
	Data: 22/10/2021