


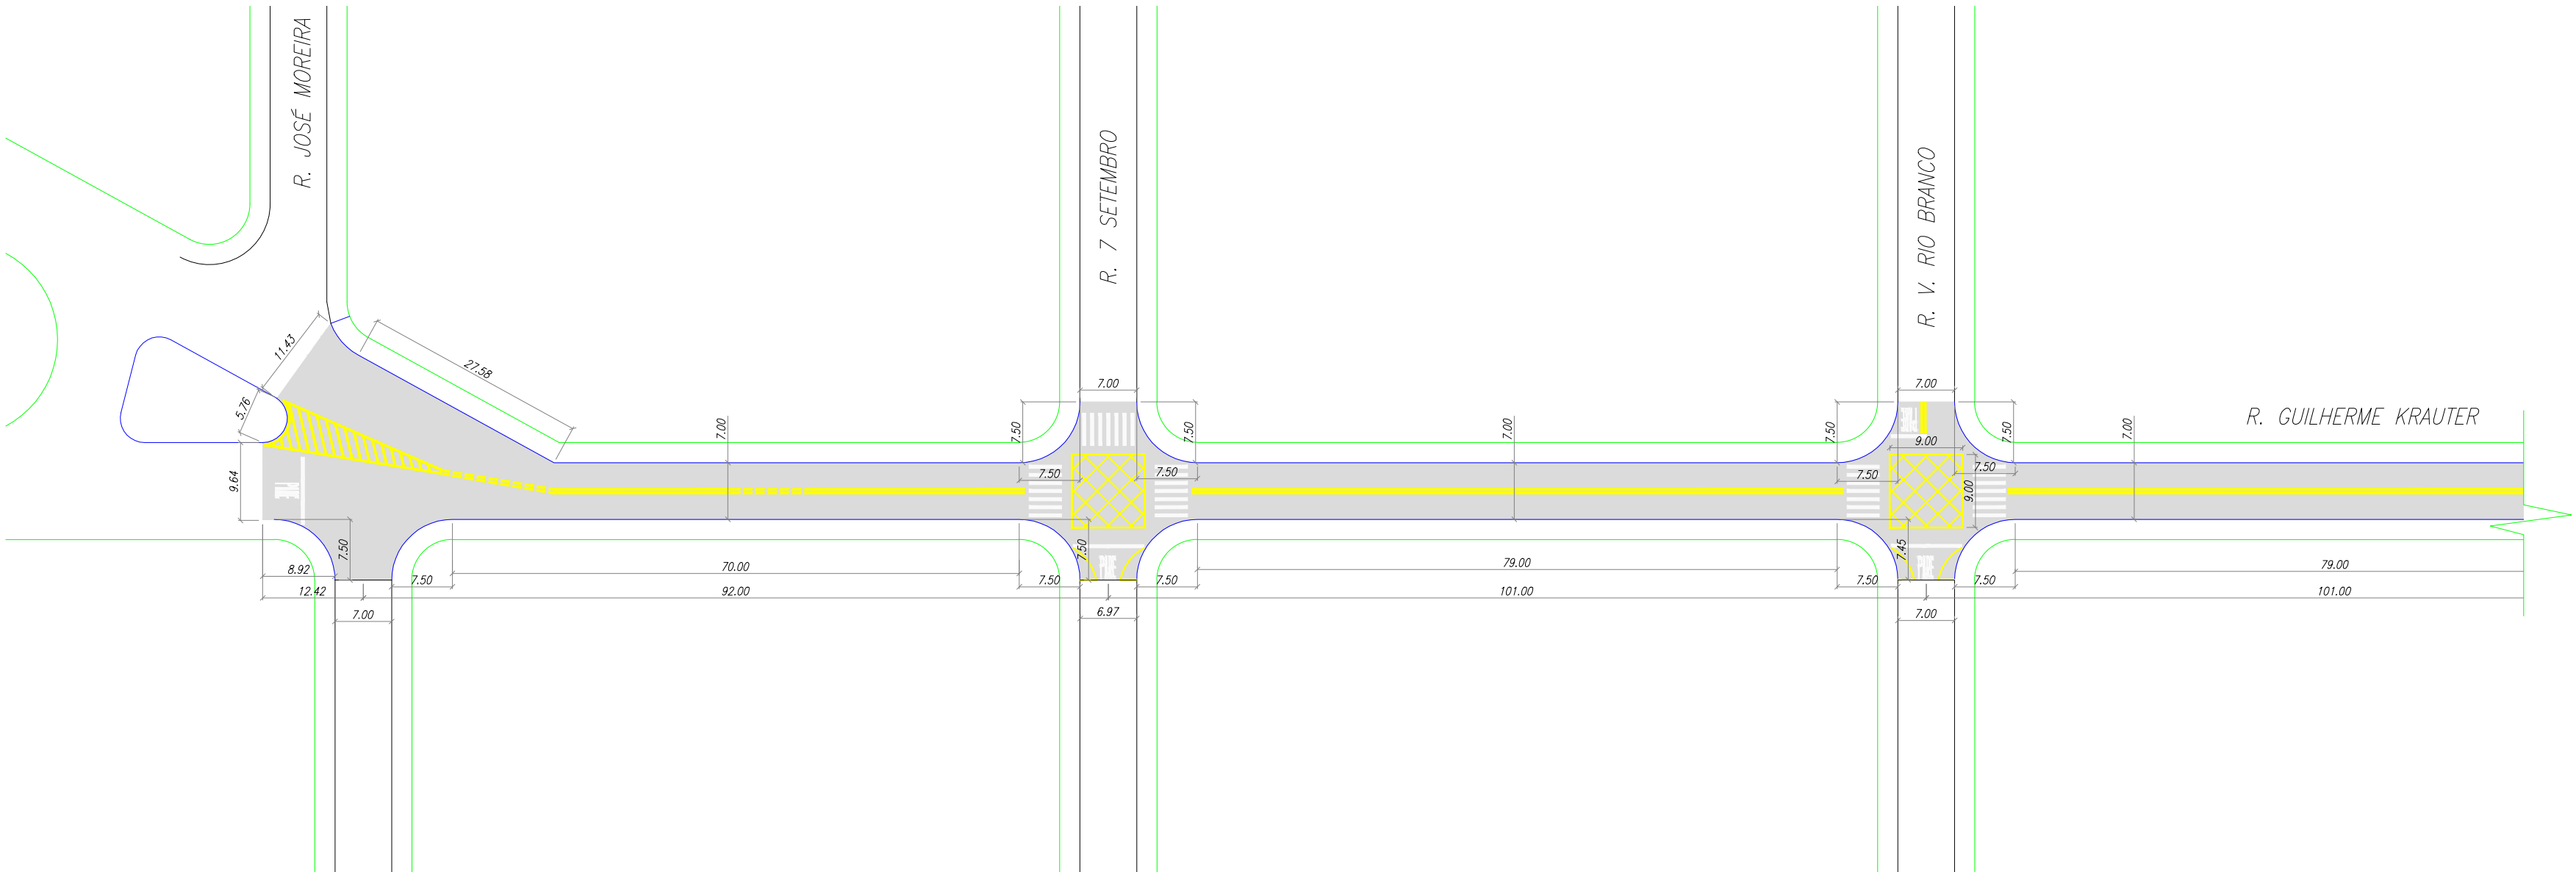

LEGENDA

SINALIZAÇÃO HORIZONTAL

SINALIZAÇÃO HORIZONTAL

RECAPEAMENTO
ASFÁLTICO = 5.177,94m²

00	INICIAL		10/10/17
REVISÃO	DETALHADOS	DATA	VISTO



ORIENTADO POR:

GELFUS
GERENCIAMENTO DE PROJETOS E OBRAS
Fone/Fax: (19) 3542-2357
Site: www.gelfus.com.br
Email: contato@gelfus.com.br

OBRA :
RECAPEAMENTO ASFÁLTICO

LOCAL :
MUNICÍPIO DE CORDEIRÓPOLIS - SP

CLIENTE :
PREFEITURA MUNICIPAL DE CORDEIRÓPOLIS

DETALHADOS :
RECAPEAMENTO: RUA GUILHERME KRAUTER

PROJ. TÉCNICO:
ARGAINO

ESCALAS:
INDICADAS

DESENHISTA:
RENATO FERNANDES

DATA:
10 / 10 / 17

REVISÃO:
00


ARQUIVO:
051-D-1632-15-001

PROJETO:
PAVIMENTAÇÃO

FOLHA:
02
04

ESTE PROJETO É PROPRIEDADE INTELECTUAL DE SEUS AUTORES, PODENDO SER UTILIZADO SOMENTE DE ACORDO COM OS LIMITES CONTRATUAIS. PORTANTO É VETADA SUA UTILIZAÇÃO EM PARTE OU NO TODO SEM EXPRESSA AUTORIZAÇÃO DOS MESMOS.

DESENHO ELABORADO EM ZWCAD

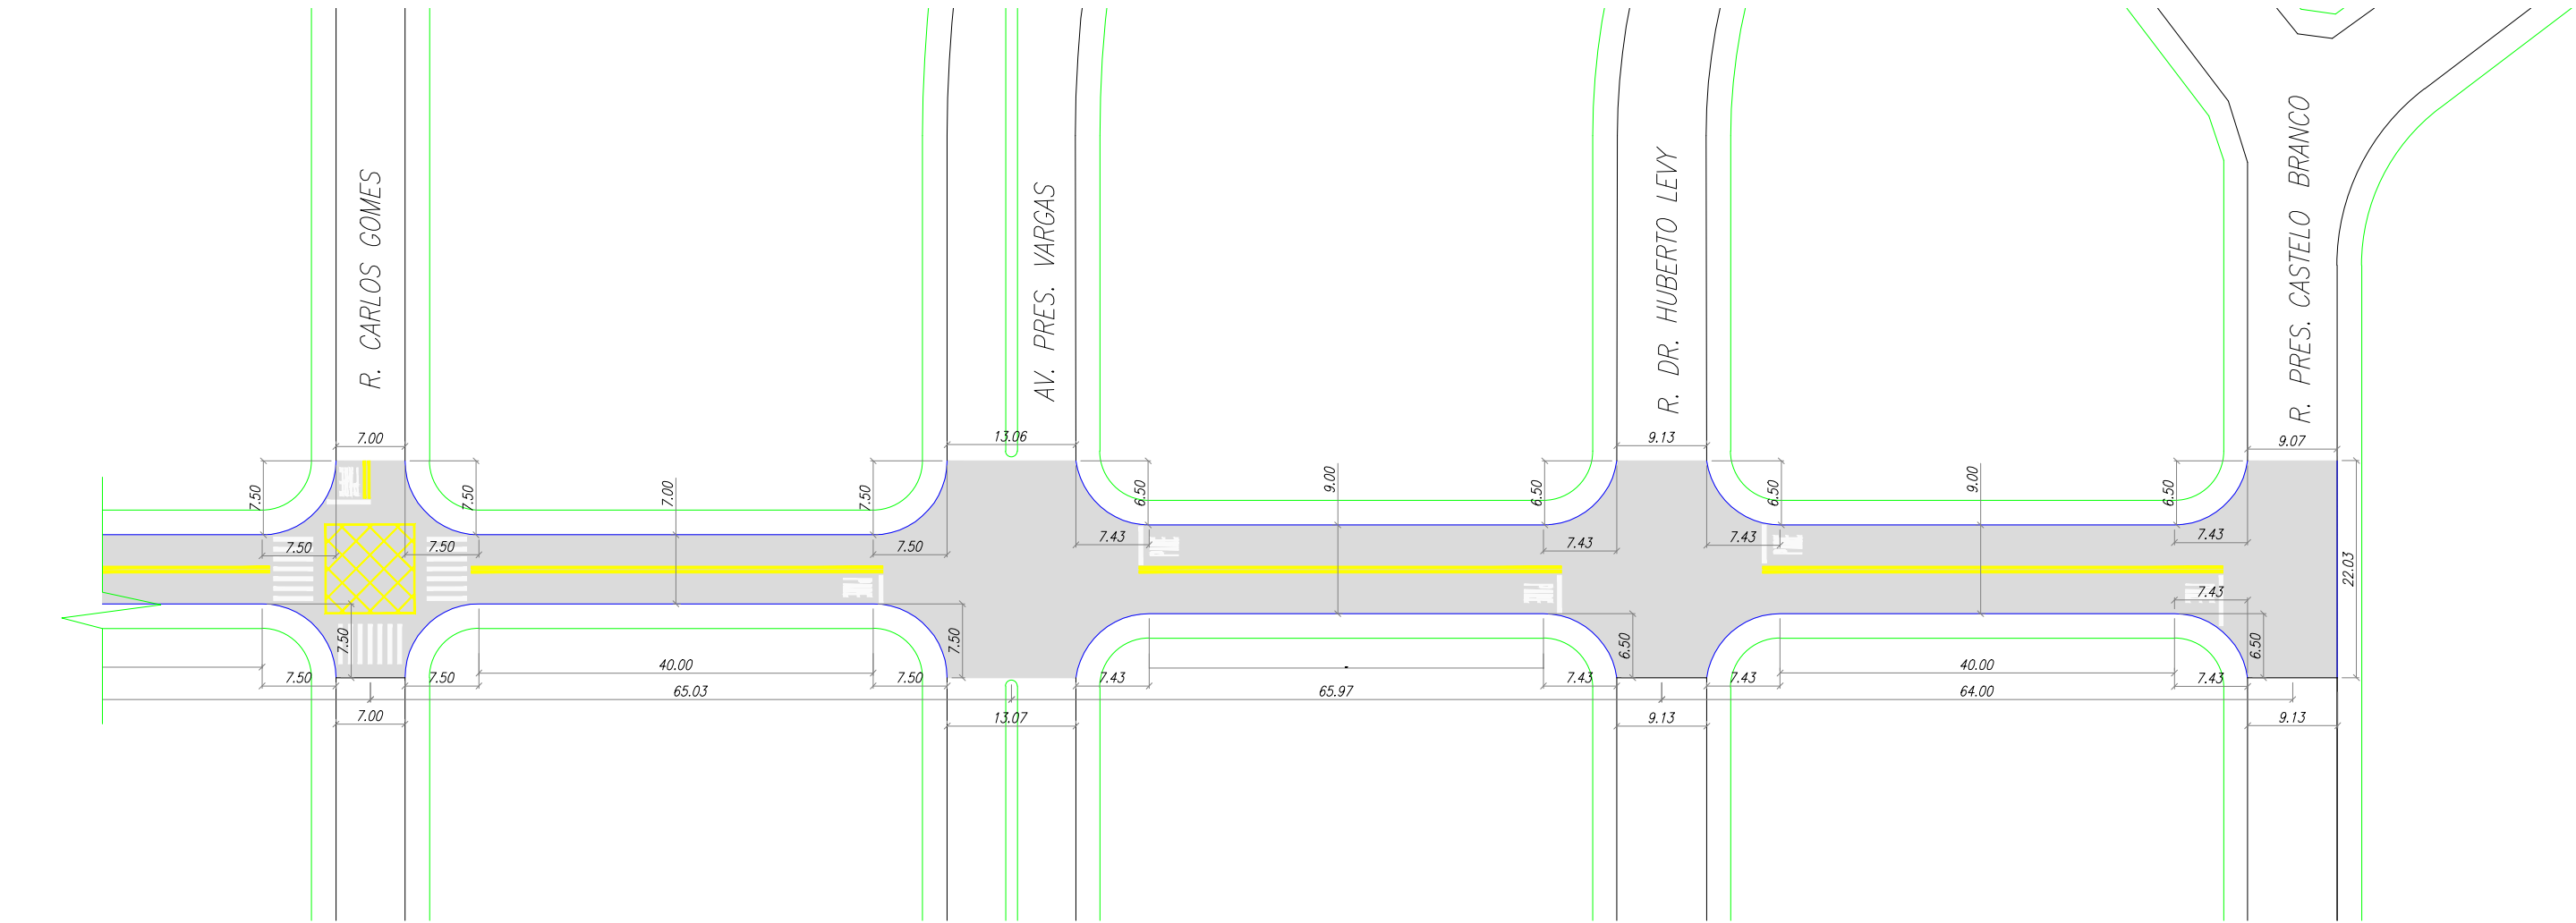

IMPLANTAÇÃO – RUA GUILHERME KRAUTER
1 : 750