



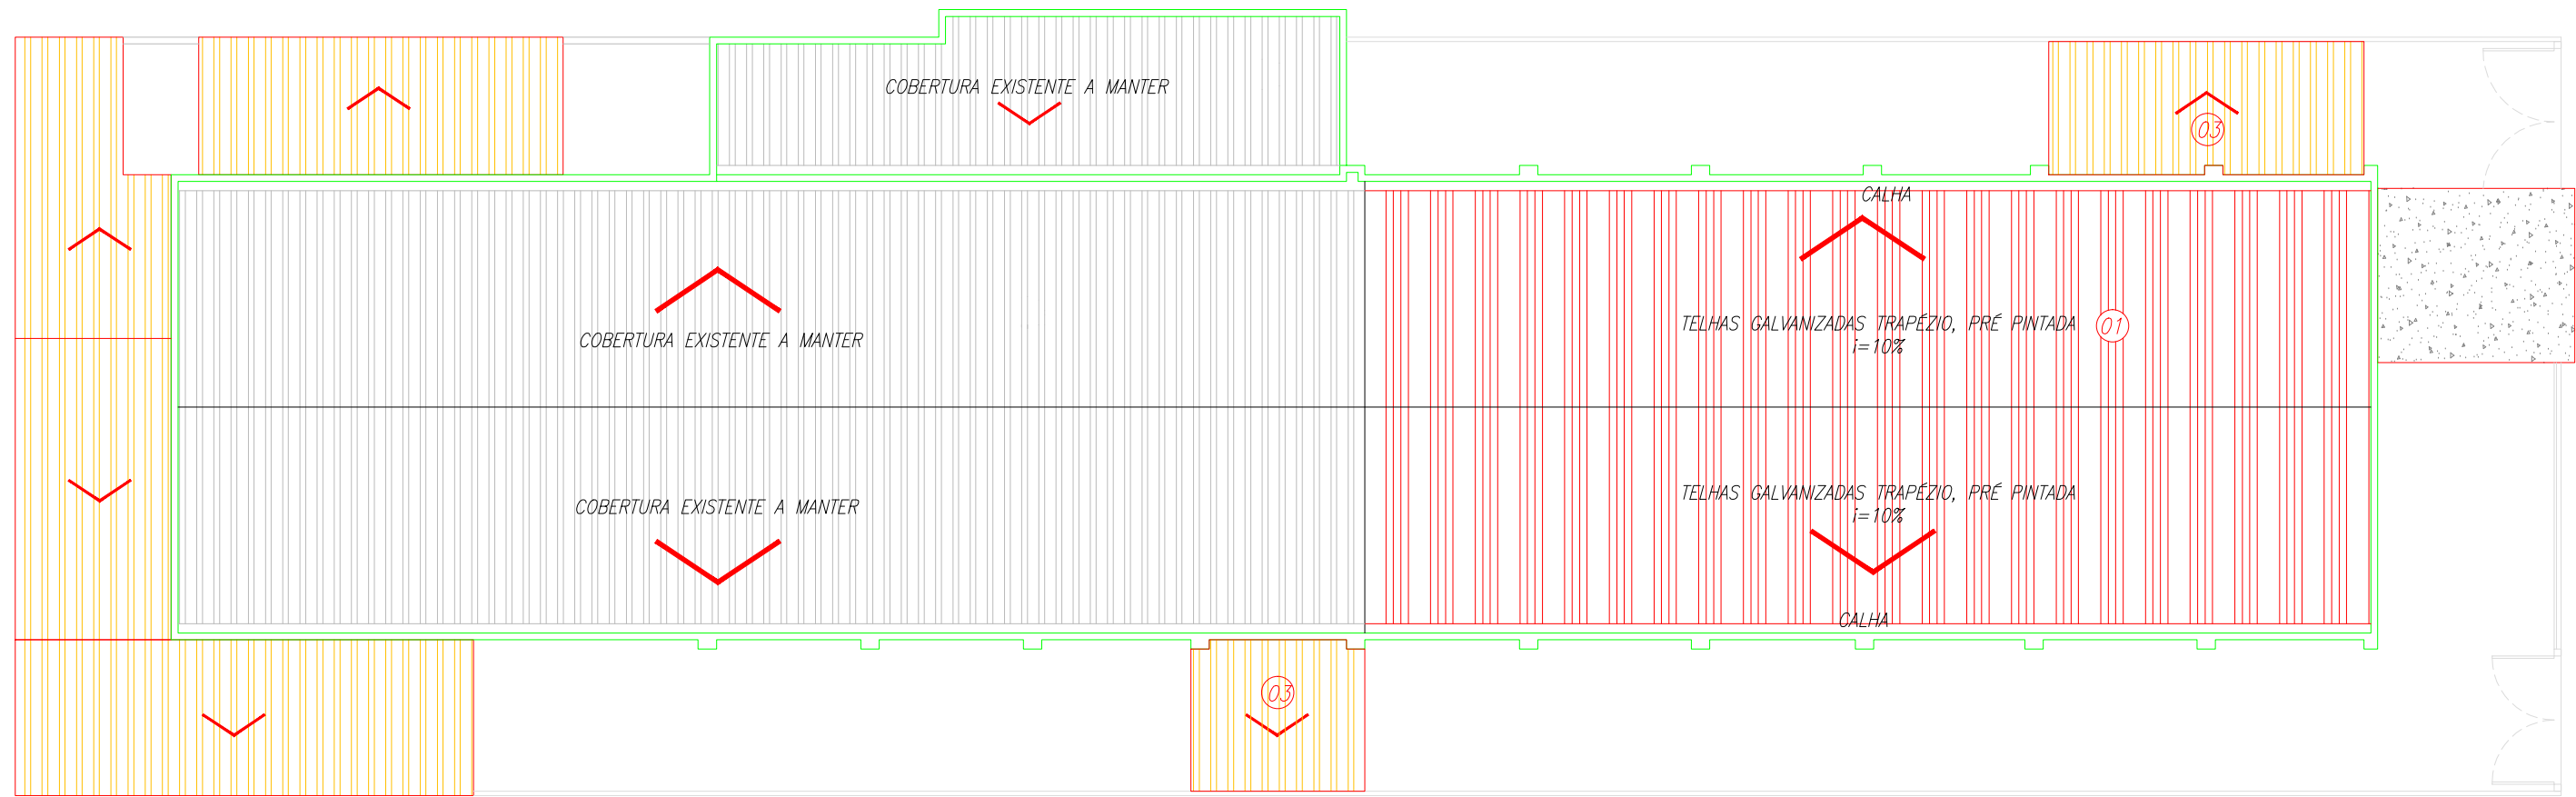

- LAJE EXISTENTE A MANTER
- COBERTURA EXISTENTE A DEMOLIR
- TELHAMENTO E ESTRUTURA EXISTENTES A MANTER
- TELHAMENTO SER SUBSTITUÍDO, MANTENDO A ESTRUTURA TELHAS GALVANIZADAS TRAPEZIO, PRE PINTADA

PLANTA DE COBERTURA
ESCALA 1:150

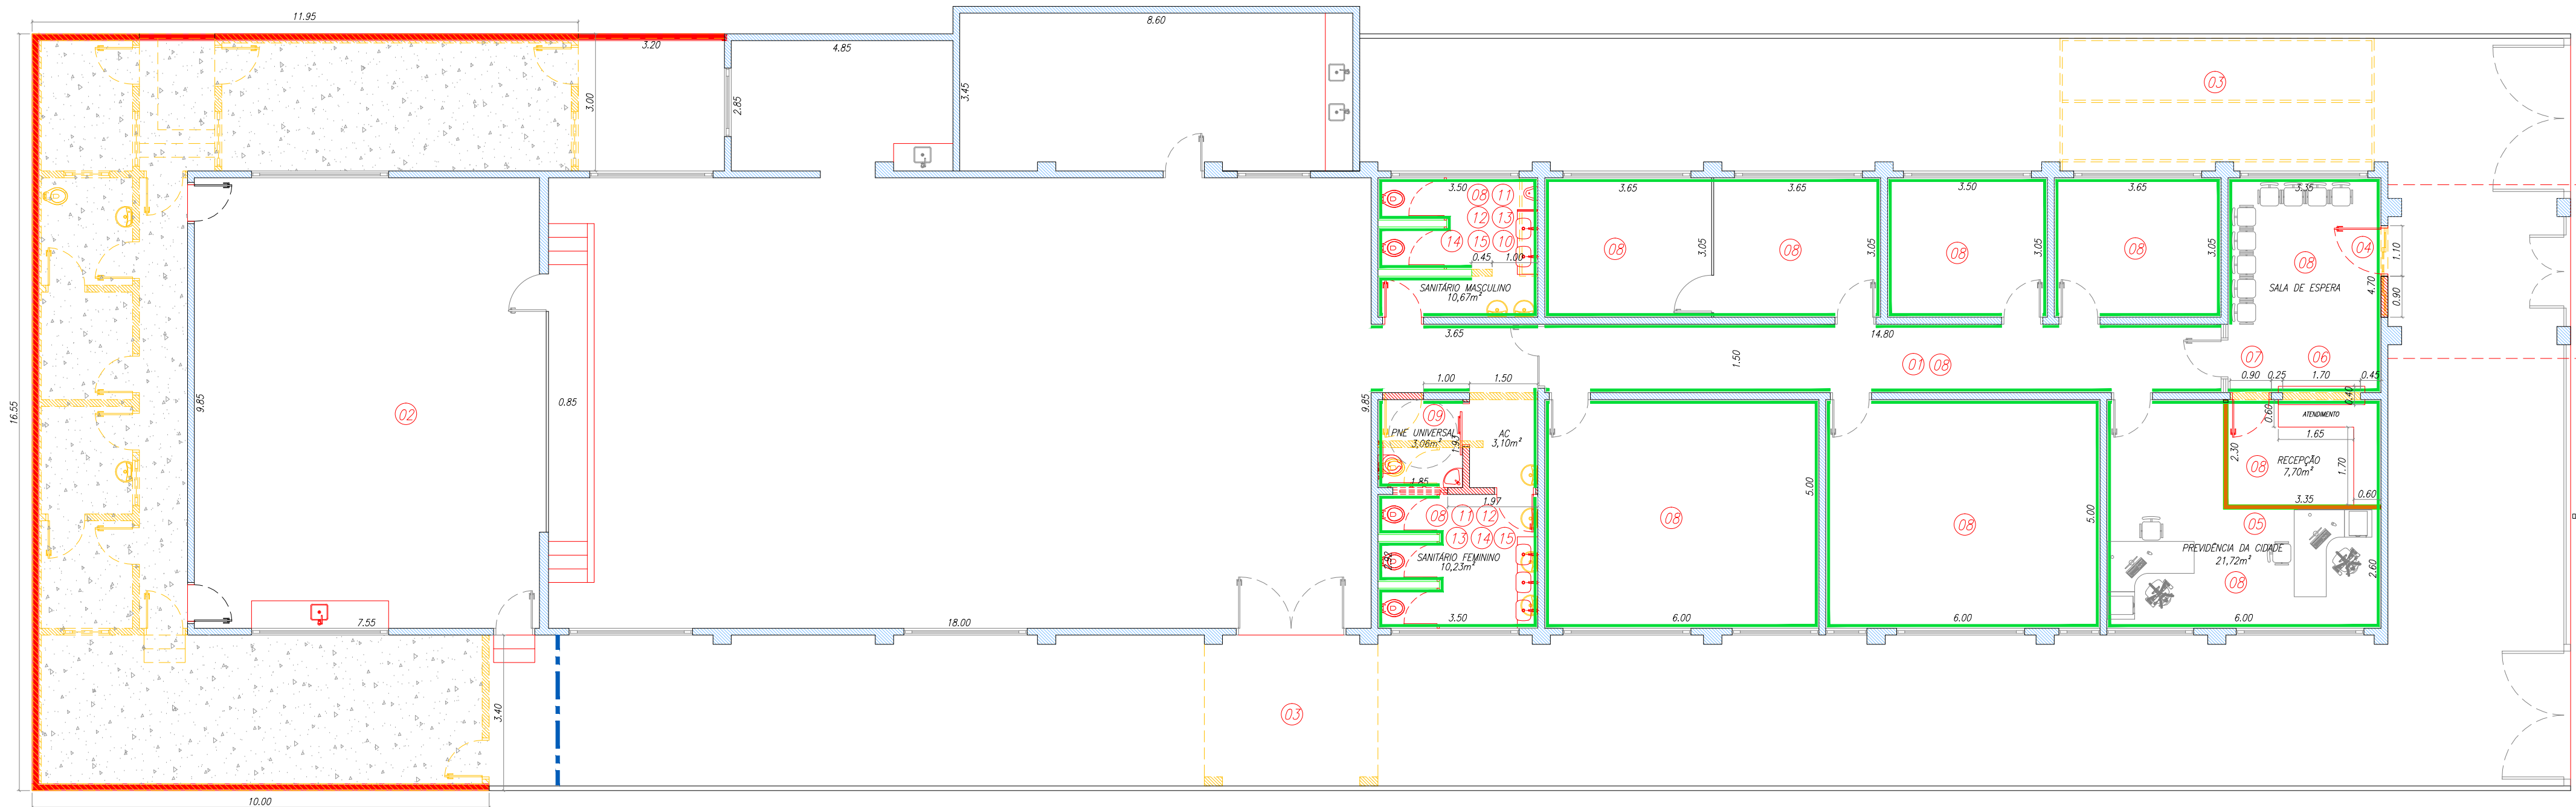


PLANTA DE SERVIÇOS
ESCALA 1:100

TABELA DE SERVIÇOS	
FASE 01	
	EXECUTAR PINTURA GERAL EM ESQUADRIAS, PORTÕES E GRADIS
	EXECUTAR PINTURA GERAL EXTERNA DO EDIFÍCIO, COM PINTURA ACRÍLICA, CONFORME ORIENTAÇÃO DA FISCALIZAÇÃO
	LOCAÇÃO DO TAPUME PARA A EXECUÇÃO DA OBRA
	EXECUTAR A DEMOLIÇÃO TOTAL DOS SETORES INDICADOS
	APÓS AS DEMOLIÇÕES, REFAZER O CONTRAPISO E A REGULARIZAÇÃO
	EXECUTAR A CONSTRUÇÃO DE MURO h=2,00m – VER DETALHE
	EXECUTAR A REMOÇÃO DO REBOCO ATÉ A ALTURA DE 80CM, IMPERMEABILIZAR E REFAZER O REBOCO
01	EXECUTAR A REMOÇÃO DO TELHAMENTO NO SETOR INDICADO, MANTENDO A ESTRUTURA E INSTALAR TELHAS GALVANIZADAS TRAPEZIO, PRE PINTADA
02	REFAZER TOTALMENTE AS INSTALAÇÕES ELÉTRICAS DO EDIFÍCIO, INCLUINDO QUADRO DE DISTRIBUIÇÃO, NOVA ILUMINAÇÃO E ELÉTROCALHAS –VER PROJETO ELÉTRICO
03	EXECUTAR A REMOÇÃO TOTAL DA COBERTURA LATERAL
04	REMOVER PORTA EXISTENTE E INSTALAR PORTA DE VIDRO COM BANDEIRA, NAS DIMENSÕES DE 1,00x2,40m
05	EXECUTAR A DIVISÃO DA SALA INDICADA COM DRYWALL, PARA A IMPLANTAÇÃO DA RECEPÇÃO E SALA DA PREVIDÊNCIA DA CIDADE
06	EXECUTAR A ABERTURA DO VÃO E INSTALAR GUCHÊ PARA ATENDIMENTO DA RECEPÇÃO, NAS DIMENSÕES DE 1,70x1,00m
07	EXECUTAR A ABERTURA DO VÃO E INSTALAR PORTA PARA O ACESSO A RECEPÇÃO, NAS DIMENSÕES DE 0,90x2,10m
08	EXECUTAR PINTURA INTERNA DO EDIFÍCIO EXISTENTE, SOMENTE ONDE INDICADO, CONFORME AS SEGUINTE ORIENTAÇÕES: – ONDE HÁ REBOCO, EXECUTAR PINTURA DE BARRIDO EM ESMALTE h=1,80m E LATEX ACRÍLICO A PARTIR DE 1,80m; – ONDE HÁ REVESTIMENTO CERÂMICO, EXECUTAR PINTURA EM LATEX ACRÍLICO EM TODA A REGIÃO COM REBOCO; – EM FORRO, EXECUTAR PINTURA LATEX ACRÍLICO BRANCO NEVE;
09	EXECUTAR A CONSTRUÇÃO DE SANITÁRIO PNE UNIVERSAL, INCLUINDO AS DEMOLIÇÕES E ADAPTAÇÕES NECESSÁRIAS, CONFORME INDICADO NO PROJETO. O SANITÁRIO DEVERÁ TER PISO CERÂMICO E REVESTIMENTO CERÂMICO ATÉ A ALTURA DE 2,00m
10	EXECUTAR A REMOÇÃO DO MÓDULO METÁLICO E INSTALAR MÓDULOS EM LOUÇA, CONFORME INDICADO
11	EXECUTAR A SUBSTITUIÇÃO DAS PORTAS DIVERSAS DOS SANITÁRIOS, POR PORTA SARRAFETADO MACIÇO P/BROXES L=62CM
12	EXECUTAR A SUBSTITUIÇÃO DOS VASOS SANITÁRIOS
13	EXECUTAR A SUBSTITUIÇÃO DAS TORNEIRAS E VÁLVULAS DE DESCARGA
14	EXECUTAR A REMOÇÃO DOS LAVATÓRIOS DE LOUÇA E INSTALAR BANDEJA EM GRANITO, CONFORME DETALHE
15	EXECUTAR A SUBSTITUIÇÃO TOTAL DO REVESTIMENTO DE PISO E PAREDES DOS SANITÁRIOS, POR PISO CERÂMICO E REVESTIMENTO CERÂMICO ATÉ A ALTURA

OBS:
1 – AS INDICAÇÕES DE SERVIÇOS SÃO MERAMENTE ORIENTATIVAS, PODENDO OCORRER VARIAÇÕES CONFORME NECESSIDADE.

QUADRO DE ÁREAS	
EXISTENTE	
EDIFICAÇÃO PRINCIPAL	652,912 m²
COBERTURAS EXTERNAS	32,230 m²
TOTAL	685,142 m²
A DEMOLIR	
EDIFICAÇÃO PRINCIPAL	99,410 m²
COBERTURAS EXTERNAS	32,230 m²
TOTAL	131,640 m²
ÁREA TOTAL APÓS AS DEMOLIÇÕES	553,502 m²

- EXISTENTE
- CONSTRUIR
- DEMOLIR
- DRYWALL A CONSTRUIR

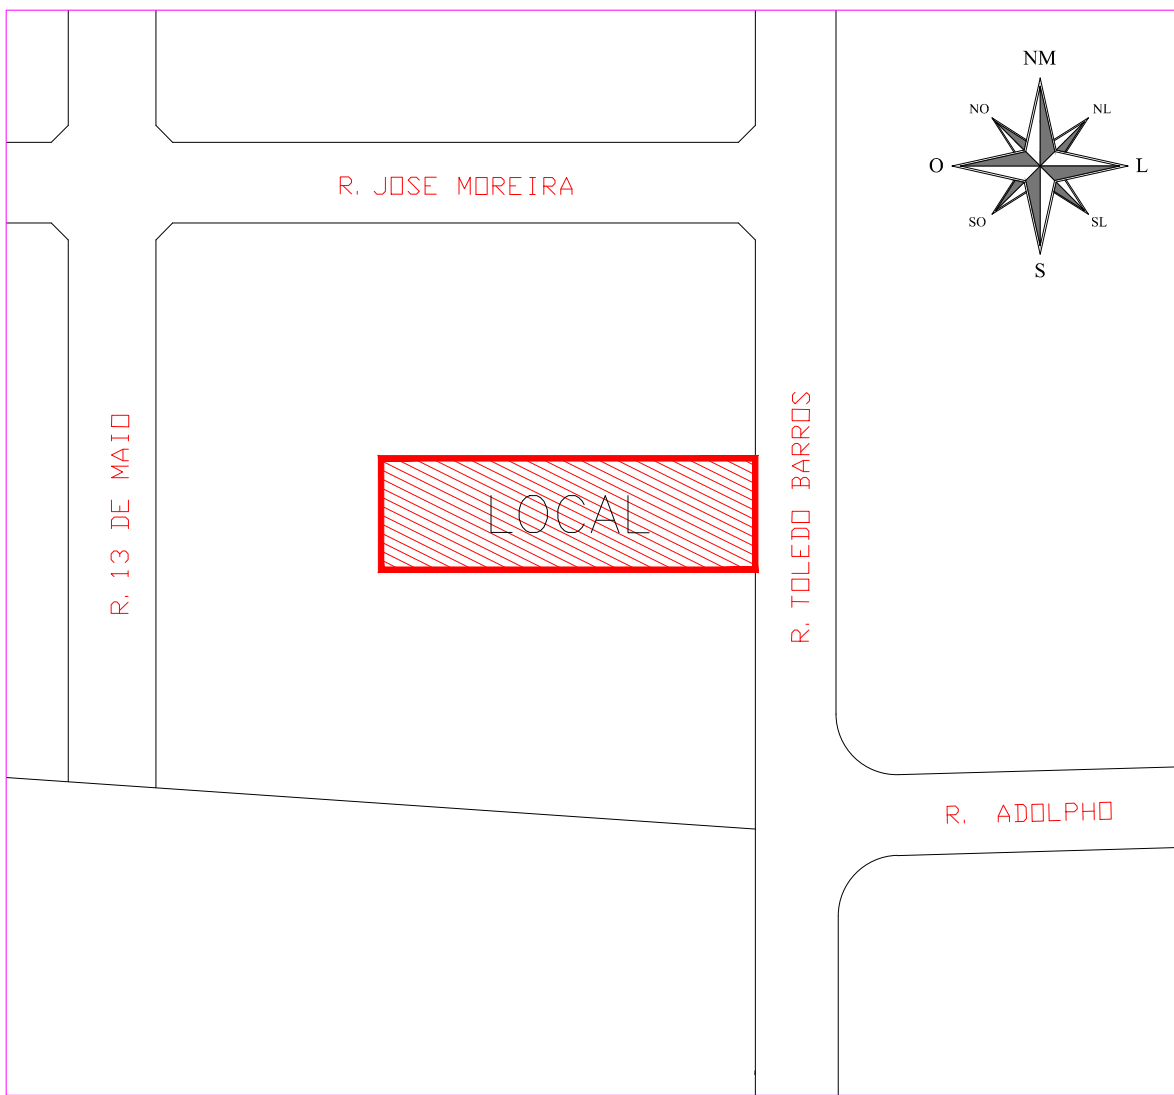

LOCALIZAÇÃO SEM ESCALA
22°29'02,46"S 47°27'22,00"O

05	ALTERAÇÃO DA PROPOSTA	17/01/2018	
04	ALTERAÇÃO DA PROPOSTA	19/12/2017	
03	ALTERAÇÃO DA PROPOSTA	31/03/2017	
02	ALTERAÇÃO DA PROPOSTA	07/03/2017	
01	INICIAL	14/02/2017	
00	CADASTRO	27/03/2014	
REVISÃO	DETALHADOS	DATA	VISTO



ORIENTADO:



OBRA :
REFORMA DO PRÉDIO PÚBLICO VEREADOR BERNARDINO GUMERCINDO BOTECHIA - SECRETARIA DA MULHER

CLIENTE :
PREFEITURA MUNICIPAL DE CORDEIRÓPOLIS

DETALHADOS :
PLANTA DE COBERTURA
PLANTA DE SERVIÇOS

PROJ. TÉCNICO:
ARGAINO
ESCALAS:
INDICADAS
DESENHISTA:
AMANDA RIBEIRO

DATA:
17 / 01 / 2018
REVISÃO:
05
ARQUIVO:
051-D-1016-10-001

PROJETO:
ARQUITETURA
FOLHA:
01
03

ESTE PROJETO É PROPRIEDADE INTELECTUAL DE SEUS AUTORES, PODENDO SER UTILIZADO SOMENTE DE ACORDO COM OS LIMITES CONTRATUAIS. PORTANTO É VETADA SUA UTILIZAÇÃO EM PARTE OU NO TODO SEM EXPRESSA AUTORIZAÇÃO DOS MESMOS.

DESENHO ELABORADO EM ZWCAD