


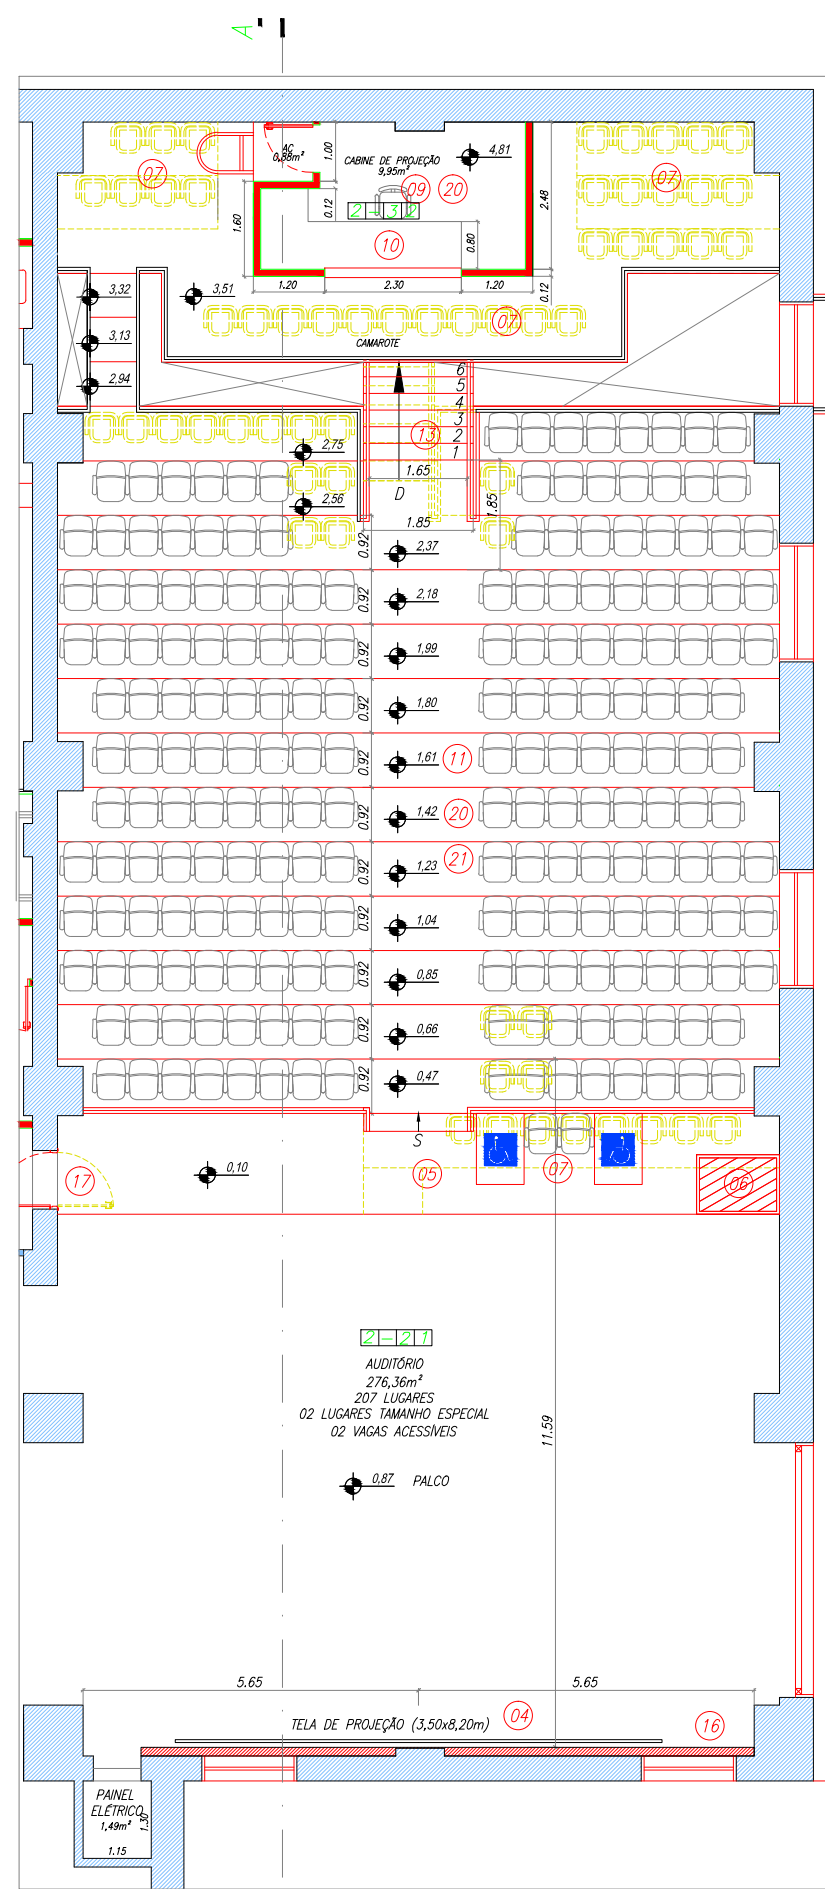

PLANTA DO AUDITÓRIO E MEZANINO
ESCALA 1:100

- LEGENDA
- EXISTENTE
 - ALVENARIA A CONSTRUIR
 - PAREDE EM DRYWALL A CONSTRUIR
 - PAREDE EM DRYWALL A CONSTRUIR E=120mm PREENCHENDO COM LA DE VIDRO E=50mm

LEGENDA DE SERVIÇOS	
1	EXECUTAR PINTURA GERAL INTERNA E EXTERNA DO ZANFUS, CONFORME O PADRÃO DA PINTURA EXISTENTE NO LOCAL.
2	EXECUTAR PINTURA GERAL DAS ESCADARIAS, CONFORME O PADRÃO EXISTENTE.
3	EXECUTAR PISO EM CONCRETO RÍGIDO ESPESURA 10CM.
4	DEMOLIR ESCADA EXISTENTE E CONSTRUIR NOVA RAMPA E ESCADA DE ACESSO EM ALVENARIA.
5	EXECUTAR A REMOÇÃO DA RAMPA EXISTENTE E CONSTRUIR NOVA RAMPA E ESCADA DE ACESSO EM ALVENARIA.
6	EXECUTAR A CONSTRUÇÃO DA CAIXETERIA COM PISO ELIMINADO, CONFORME INDICADO EM PROJETO.
7	EXECUTAR A INSTALAÇÃO DE TELA DE PROJEÇÃO EM PVC COM AMARRAÇÃO FIBRA METÁLICA 8/0,5x15m.
8	REMOVER FILERA E RAMPA DO AUDITÓRIO, A FIM DE MELHORAR O ACESSO, INSTALAR DECORAÇÃO E GUARDA CORPO COMPLEMENTARES, CONFORME INDICADO NO PROJETO.
9	INSTALAR PLATEAMENTO DE ACESSO AO PALCO.
10	PREVER REMOÇÃO DAS FILERAS INDICADAS, A FIM DE RESPEITAR A DISTÂNCIA MÍNIMA DE 2,10m ENTRE A TELA E A ÚLTIMA FILERA DO AUDITÓRIO, CONFORME NORMA VIGENTE.
11	EXECUTAR A DEMARCAÇÃO DE VARGAS ACESSÍVEIS E INSTALAR POLTRÔNAS PARA ACOMPANHANTES.
12	EXECUTAR A CONSTRUÇÃO DA CABINE DE PROJEÇÃO, COM AMPLIAÇÃO DA LAJE PISO EXISTENTE E REVESTIMENTOS CONFORME DETALHE DO PROJETO.
13	INSTALAR PROJETOR DIGITAL COM LÂMPADA VENTIL, NA CABINE DE PROJEÇÃO, CONFORME COMÉDIO.
14	REMOVER AS POLTRÔNAS EXISTENTES E INSTALAR NOVAS POLTRÔNAS PARA CONDOM, CONFORME DETALHE DE PROJETO.
15	EXECUTAR A CONSTRUÇÃO DA BALHEIROS COM DRYWALL, CONFORME INDICADO EM PROJETO.
16	EXECUTAR A REMOÇÃO DA ESCADA EXISTENTE E A ADAPTAÇÃO DA ESTRUTURA EXISTENTE PARA EXECUTAR A CONSTRUÇÃO DE NOVA ESCADA METÁLICA QUE ATENDA AS NORMAS EXIGIDAS PELO CORPO DE BOMBEIROS.
17	EXECUTAR A REMOÇÃO DA ESCADA EXISTENTE E EXECUTAR A NOVA ESCADA EM CONCRETO ARMADO, NOVA, A FIM DE ATENDER AS NORMAS EXIGIDAS PELO CORPO DE BOMBEIROS.
18	EXECUTAR O FECHAMENTO EM DRYWALL ACÚSTICO E PORTA ACÚSTICA COM BARRA ANTIPÂNICO 20Mx1,00x0,10m.
19	EXECUTAR A CONSTRUÇÃO DE PAREDE EM ALVENARIA E REVEDO ATE O TETO.
20	EXECUTAR A SUBSTITUIÇÃO DA PORTA EXISTENTE POR PORTA ACÚSTICA COM BARRA ANTIPÂNICO MANTENDO AS MESMAS DIMENSÕES DA PORTA EXISTENTE - INTERIOR AUDITÓRIO.
21	EXECUTAR A SUBSTITUIÇÃO DA PORTA EXISTENTE POR PORTA ACÚSTICA DE DUAS FOLHAS COM BARRA ANTIPÂNICO, MANTENDO AS MESMAS DIMENSÕES DA PORTA EXISTENTE.
22	EXECUTAR A SUBSTITUIÇÃO DAS PORTAS DE ENTRADA INDICADAS, POR PORTAS METÁLICAS DE DUAS FOLHAS COM BARRA ANTIPÂNICO, MANTENDO O MESMO PADRÃO E DIMENSÕES DAS PORTAS EXISTENTES - INTERIOR AUDITÓRIO.
23	REMOVER O CARPETE EXISTENTE DE TODO AUDITÓRIO E INSTALAR NOVO CARPETE TIPO BOULEE E=12mm.
24	EXECUTAR SERVIÇOS DE TRATAMENTO ACÚSTICO DE FORRO E PAREDE, CONFORME INDICAÇÃO DE PROJETO.
25	EXECUTAR A INSTALAÇÃO COMPLEMENTAR HIDRÁULICA.
26	EXECUTAR A INSTALAÇÃO DE ÁUDIO, VÍDEO E TI.
27	EXECUTAR A INSTALAÇÃO COMPLEMENTAR ELÉTRICA, ASSIM COMO A INSTALAÇÃO DE LUMINÁRIAS DIMENCIONADAS, CONFORME INDICADO EM PROJETO.

Obs.: 1 - AS INDICAÇÕES DE SERVIÇOS SÃO MERAMENTE ORIENTATIVAS, PODENDO OCORRER VARIAÇÕES CONFORME NECESSÁRIO.
2 - A PINTURA INTERNA E EXTERNA DEVERÁ SER EXECUTADA NAS CORES, CONFORME PADRÕES ESTABELECIDOS PELA FISCALIZAÇÃO.

QUADRO DE ÁREA ÚTIL	
AMBIENTES	ÁREA (M2)
SUBSÓLO	
M.C. MASOULADO	11,52
M.C. FORRO	14,55
ADMINISTRAÇÃO	7,68
GALEIA / EXPOSIÇÃO	188,60
ALMOXARFADO	41,09
TOTAL SUBSÓLO	263,34
PAVIMENTO TERREO	
MALL DE ACESSO AO AUDITÓRIO	57,30
M.C. PAV.	2,80
CAIXETERIA	49,30
SALA	229,54
BALHEIROS	7,68
CAMARA 1	9,81
CAMARA 2	9,81
CAMARA 3	9,81
ADMINISTRAÇÃO	9,81
ACESSOS AO PALCO E CIRCULAÇÃO	51,13
AUDITÓRIO	276,36
PANEL ELÉTRICO	1,49
TOTAL TERREO	715,22
MEZANINO	
PANEL ELÉTRICO	31,79
CABINE DE PROJEÇÃO	9,95
AC. CABINE DE PROJEÇÃO	0,88
TOTAL MEZANINO	42,62
TOTAL	1.021,16

ÁREA CONSTRUIDA	
SUBSÓLO	448,87m²
TERREO	655,29m²
MEZANINO	44,67m²
TOTAL	1.148,83m²

AUDITÓRIO: 276,36m²
207 LUGARES
002 LUGARES PARA OPORTUNO
002 VARGAS ACESSÍVEIS

LEGENDA

INDICAÇÃO DE ACABAMENTOS

PISO → 1 2 3 4 ← FORRO

RODAPE ↑ PAREDE

PISO

1 - PISO ELEVADO TELESÓPICO EM CHAPA DE AÇO COM REVESTIMENTO EM LAMINADO MELAMÍNICO DISSIPATIVO

2 - CARPETE PARA TRAVESSO INTERIO TIPO BOULEE DE 6mm

RODAPE

1 - LAMINADO MELAMÍNICO DISSIPATIVO

PAREDE

1 - PINTURA LÁTEX ACRÍLICO


2 - PINTURA LÁTEX ACRÍLICO E PAINEL ACÚSTICO DE FIBRAS DE MADEIRAS MEZIA DENSIDADE COM REVESTIMENTO MELAMÍNICO

3 - ESPUMA DE POLIURETANO FLEXÍVEL ESP=0,5cm



FORRO

1 - PLACA DE LA DE VIDRO OU ROCHA e=5cm COM VEU DE VIDRO PRETO, MONTADA SOB O FORRO EXISTENTE

2 - FORRO EM DRYWALL PINTURA LÁTEX ACRÍLICO

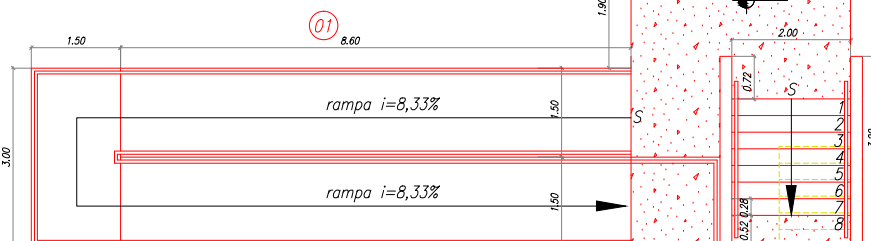

PLANTA TERREO
ESCALA 1:100

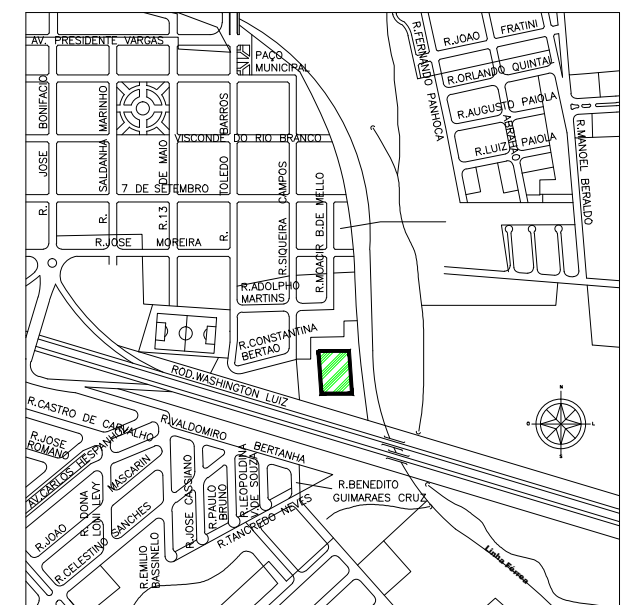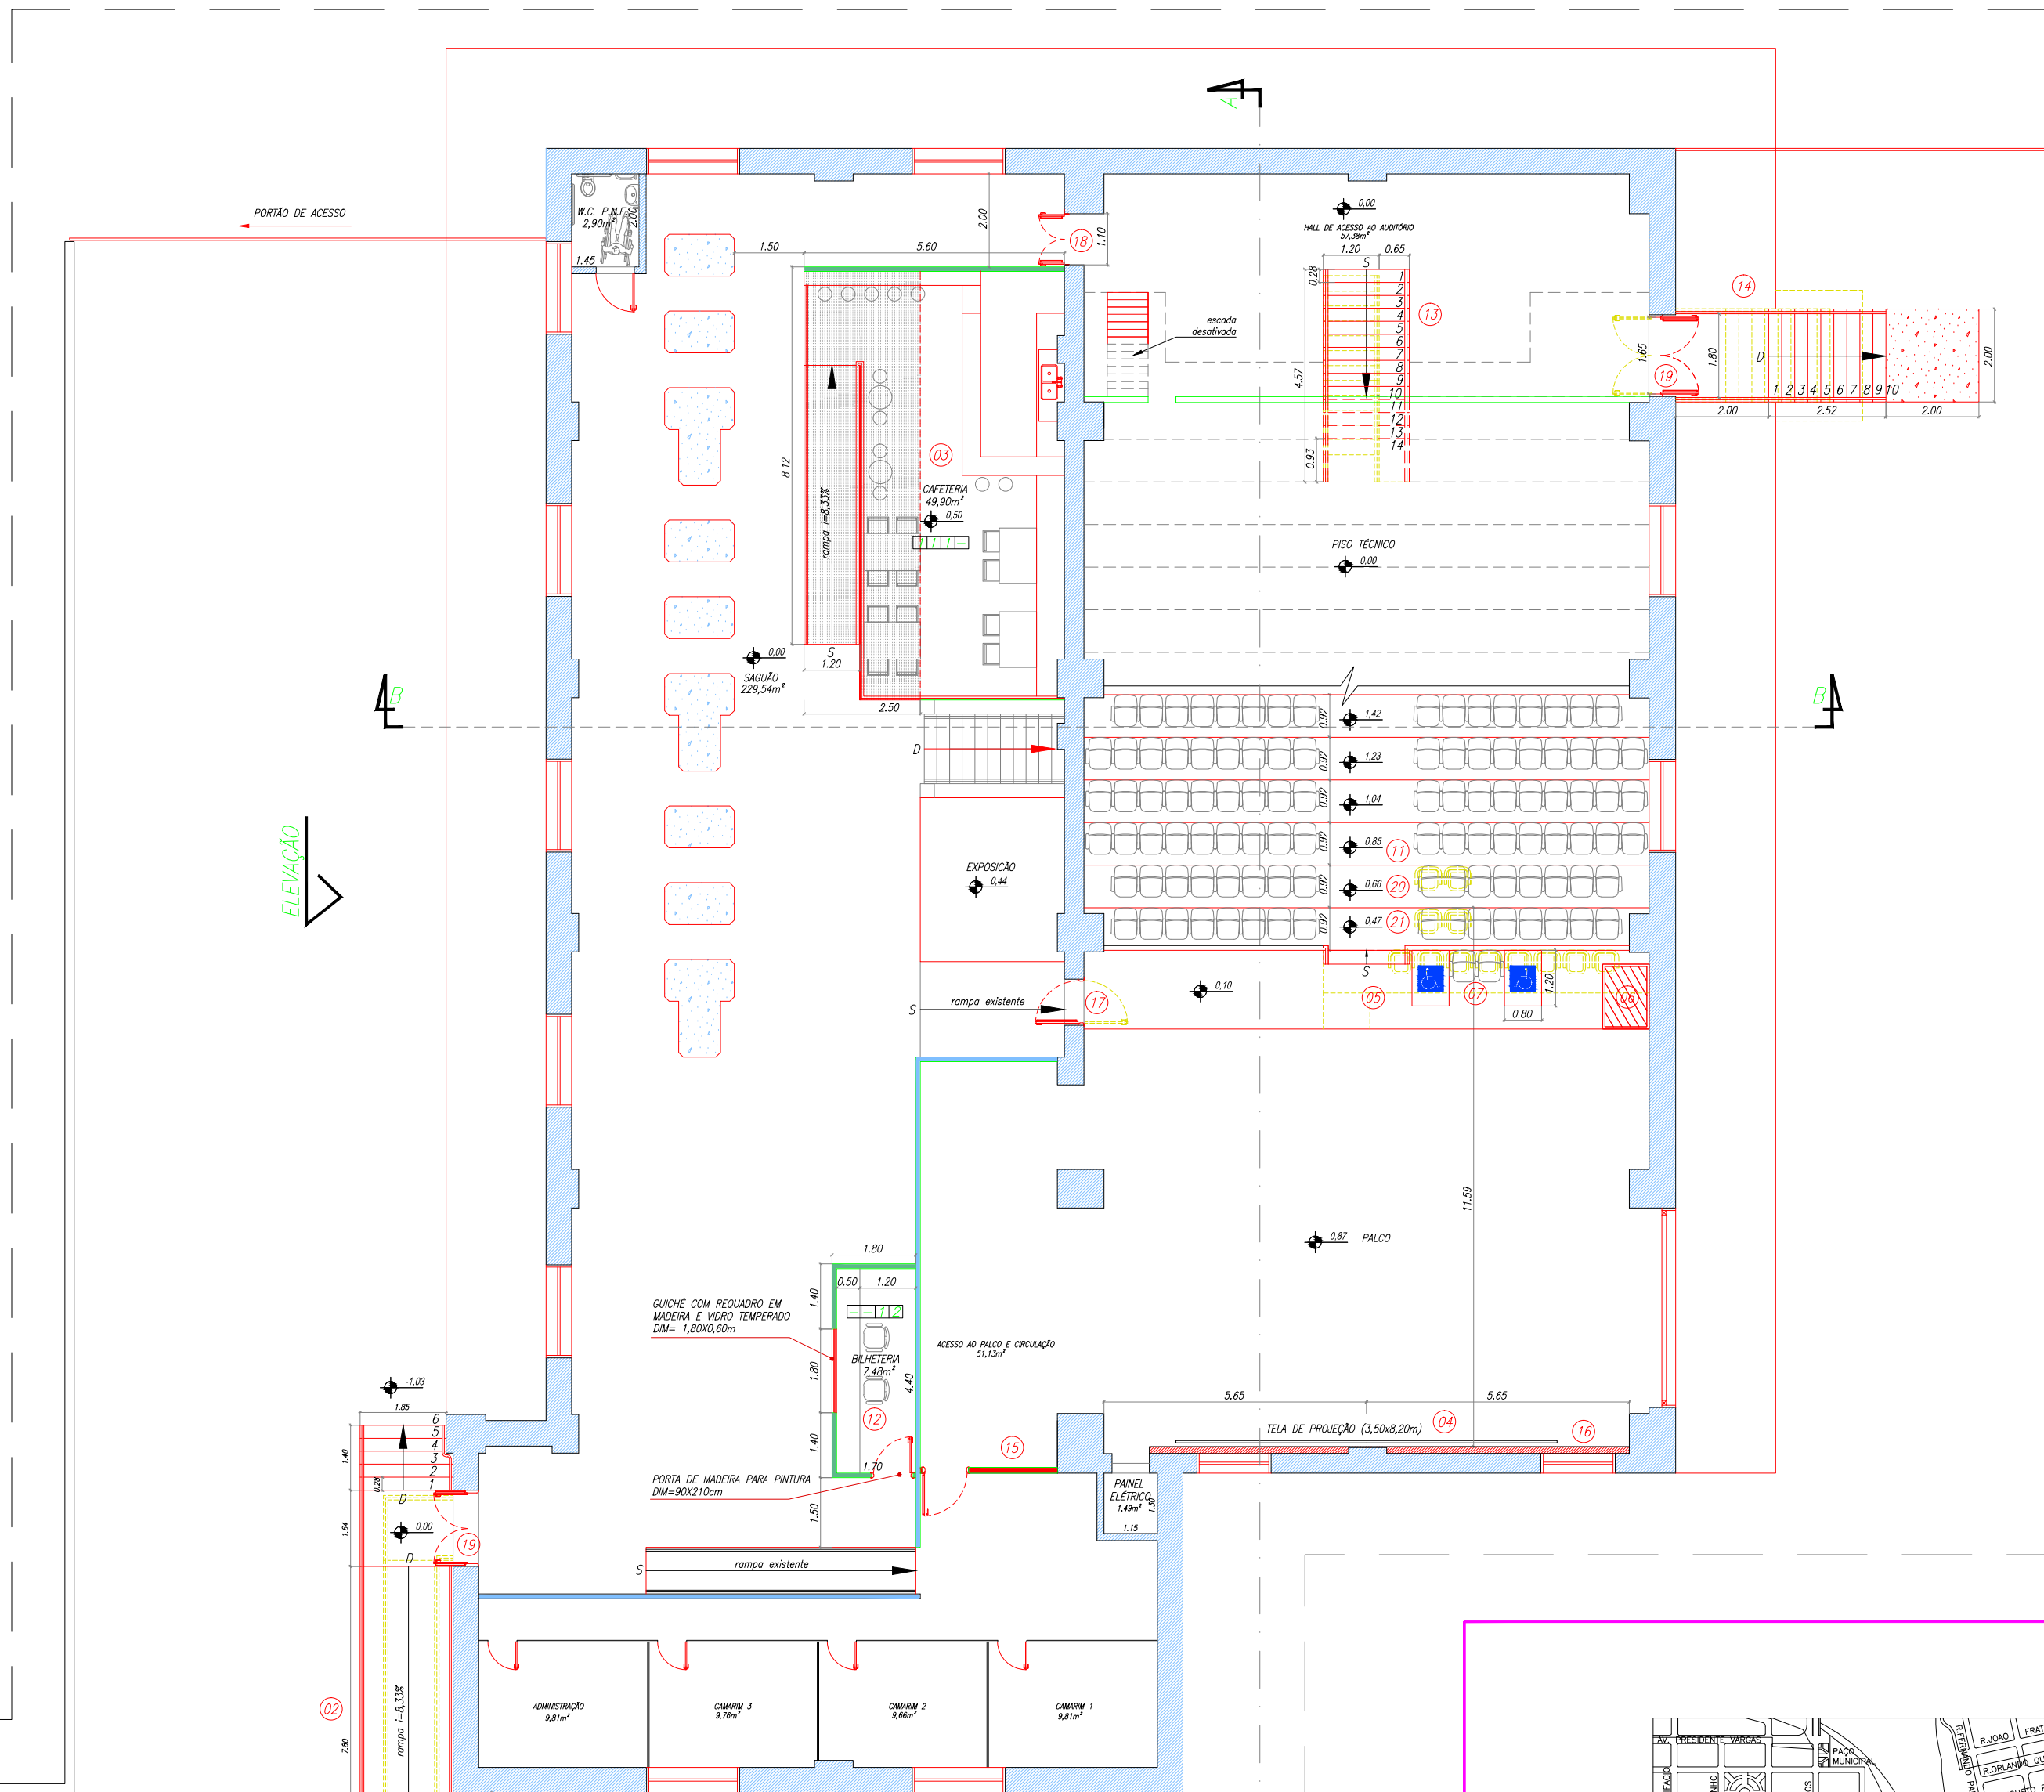

LOCALIZAÇÃO S/ ESCALA

01	PROPOSTA		20/01/2017	
02	INICIAL		18/01/2017	
REVISÃO	DETALHADOS		DATA	VISTO

OBRA :
PROPOSTA DE IMPLANTAÇÃO DO CAFÉ CINEMATOGRAFICO NA SUBESTAÇÃO

CLIENTE :
PREFEITURA MUNICIPAL DE CORDEIRÓPOLIS

DETALHADOS
PLANTA DO AUDITÓRIO E MEZANINO
PLANTA TERREO

PROJ. TÉCNICO:
ARGAINO

DATA:
20/01/2017

ESCALAS:
INDICADAS

DESENHISTA:
AMANDA RIBEIRO

REVISÃO:
01

ARQUIVO:
051-D-1520-10-001

PROJETO:
ARQUITETURA

FOLHA:
01
04

ESTE PROJETO É PROPRIEDADE INTELECTUAL DE SEUS AUTORES, PODENDO SER UTILIZADO SOMENTE DE ACORDO COM OS LIMITES CONTRATUAIS. PORTANTO É VETADA SUA UTILIZAÇÃO EM PARTE OU NO TODO SEM EXPRESSA AUTORIZAÇÃO DOS MESMOS.