DETALHE ALAMBRADO

ESCALA 1:2500

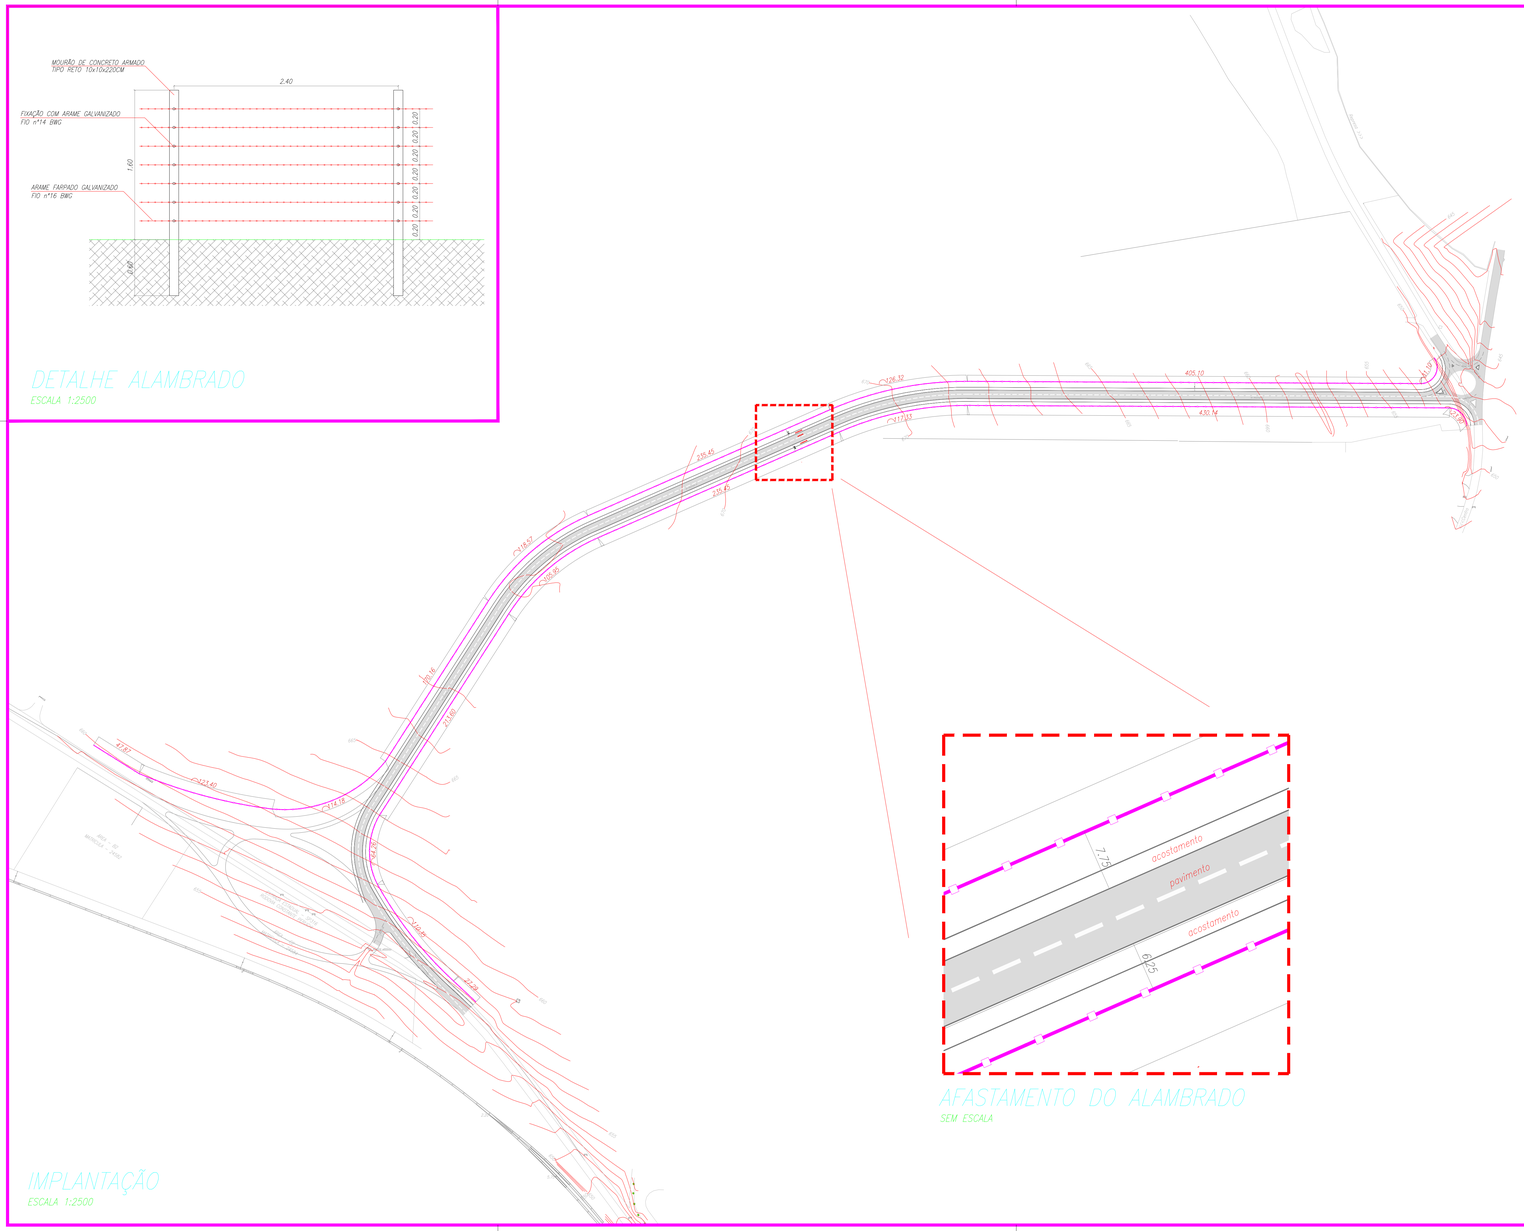


AFASTAMENTO DO ALAMBRADO

SEM ESCALA

IMPLANTAÇÃO

ESCALA 1:2500

LEGENDA

PAVIMENTO

ALAMBRADO A INSTALAR

| REVISÃO | DETALHADOS | DATA | VISTO |
|---|---|---|---|
| | | | |
| | | | |
| | | | |
| 00 | INICIAL | 14/07/17 | |

TABELA PARA PLOTAGEM

| COR/CÓDIGO | ESPESSURA | ALTERAÇÃO |
|---|---|---|
| 1 | 0,1 | BLACK |
| 2 | 0,2 | BLACK |
| 3 | 0,3 | BLACK |
| 4 | 0,4 | BLACK |
| 5 | 0,5 | BLACK |
| 6 | 0,6 | BLACK |

Observações:

1 - As demais cores não sofrem alterações e devem ser configuradas com espessura de 0,18mm.

2 - Todos os pares devem conter 100% de pigmentação.

ORIENTADO:

**GELFUS**
GERENCIAMENTO DE PROJETOS E OBRAS
Fone/Fax: (19) 3542 2357
Site: www.gelfus.com.br
Email: contato@gelfus.com.br

OBRA :
**INSTALAÇÃO DE ALAMBRADO - ANEL VIÁRIO**

CLIENTE :
**PREFEITURA MUNICIPAL DE CORDEIRÓPOLIS**

DETALHADOS :
**IMPLANTAÇÃO**
**DETALHE ALAMBRADO**

| PROJ. TÉCNICO: | DATA: | PROJETO: |
|---|---|---|
| ARGAINO | 14 / 07 / 17 | ARQUITETURA |
| ESCALAS: INDICADAS | REVISÃO: 01 | FOLHA: 01/01 |
| DESENHISTA: RENATO FERNANDES | ARQUIVO: 051-D-1600-10-001 | |

ESTE PROJETO É PROPRIEDADE INTELECTUAL DE SEUS AUTORES, PODENDO SER UTILIZADO SOMENTE DE ACORDO COM OS LIMITES CONTRATUAIS. PORTANTO É VETADA SUA UTILIZAÇÃO EM PARTE OU NO TODO SEM EXPRESSA AUTORIZAÇÃO DOS MESMOS.

DESENHO ELABORADO EM ZWCAD