
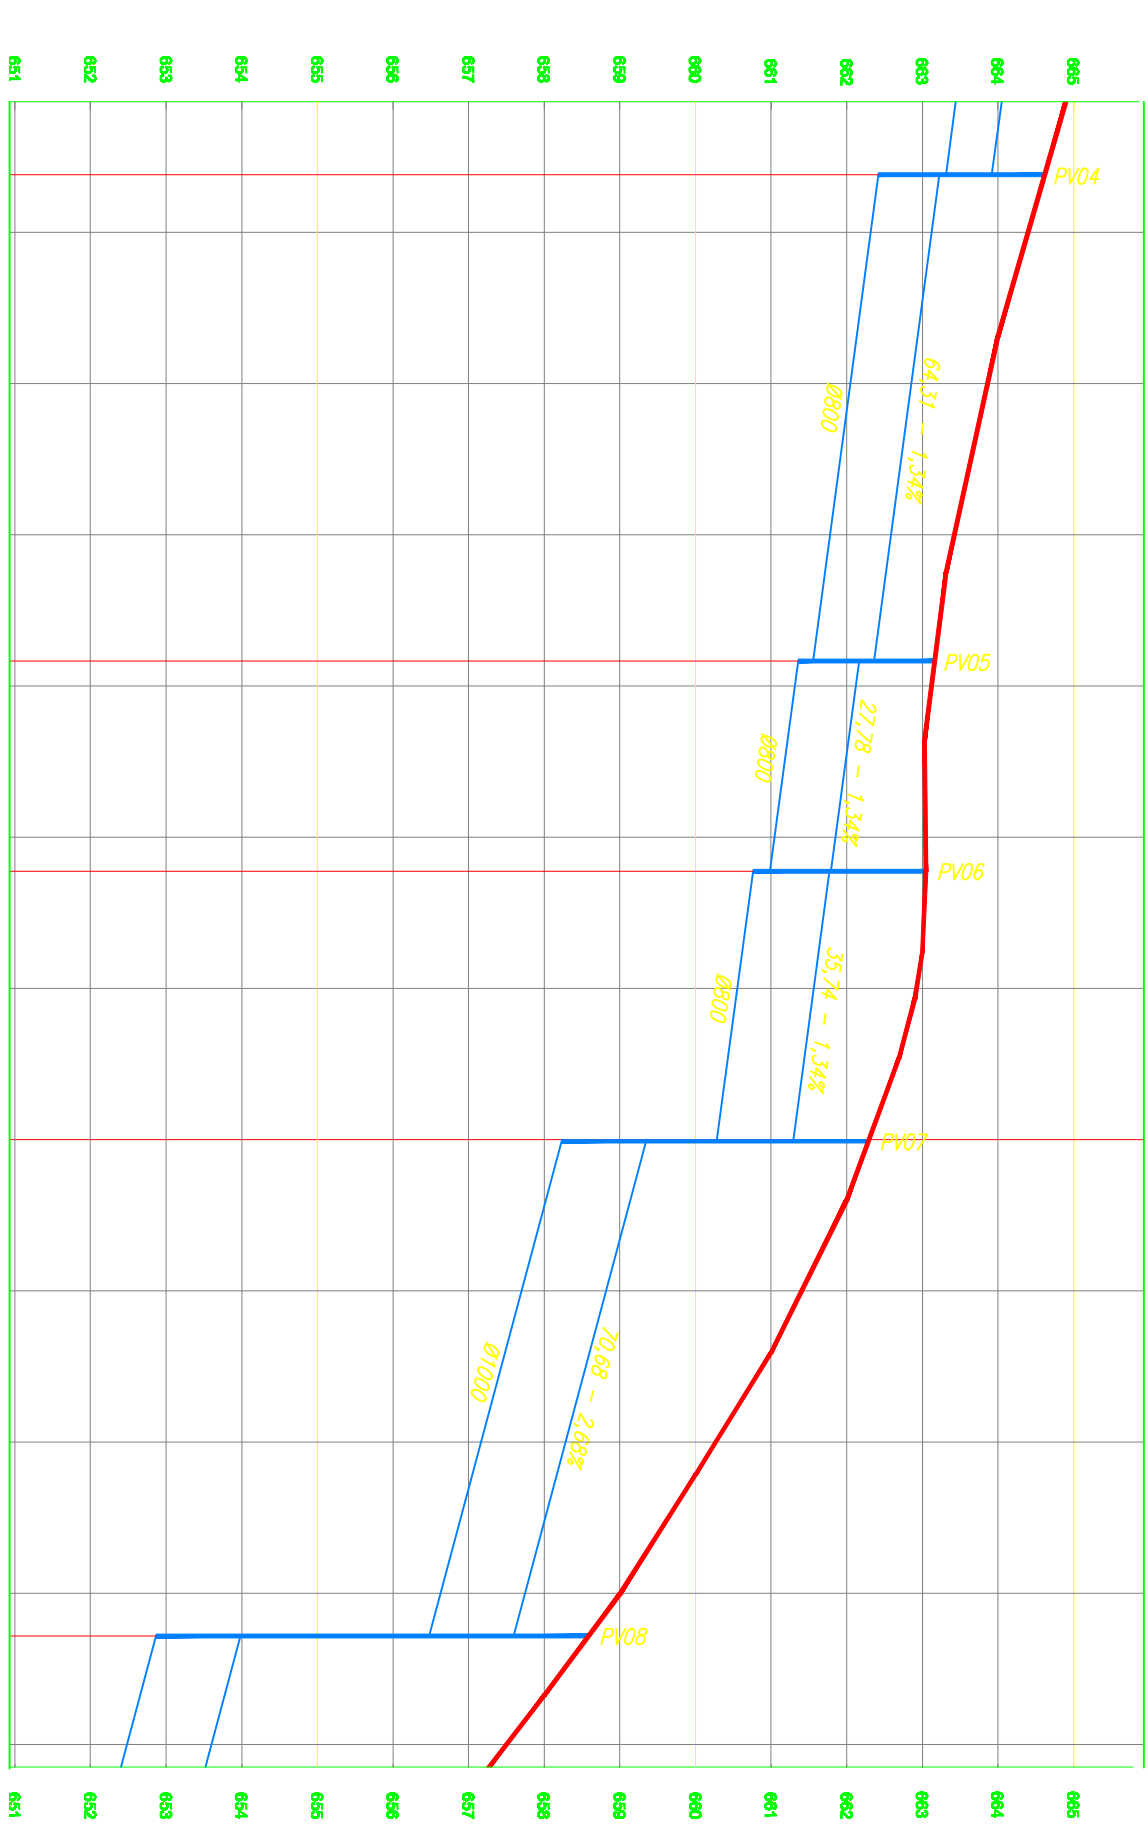
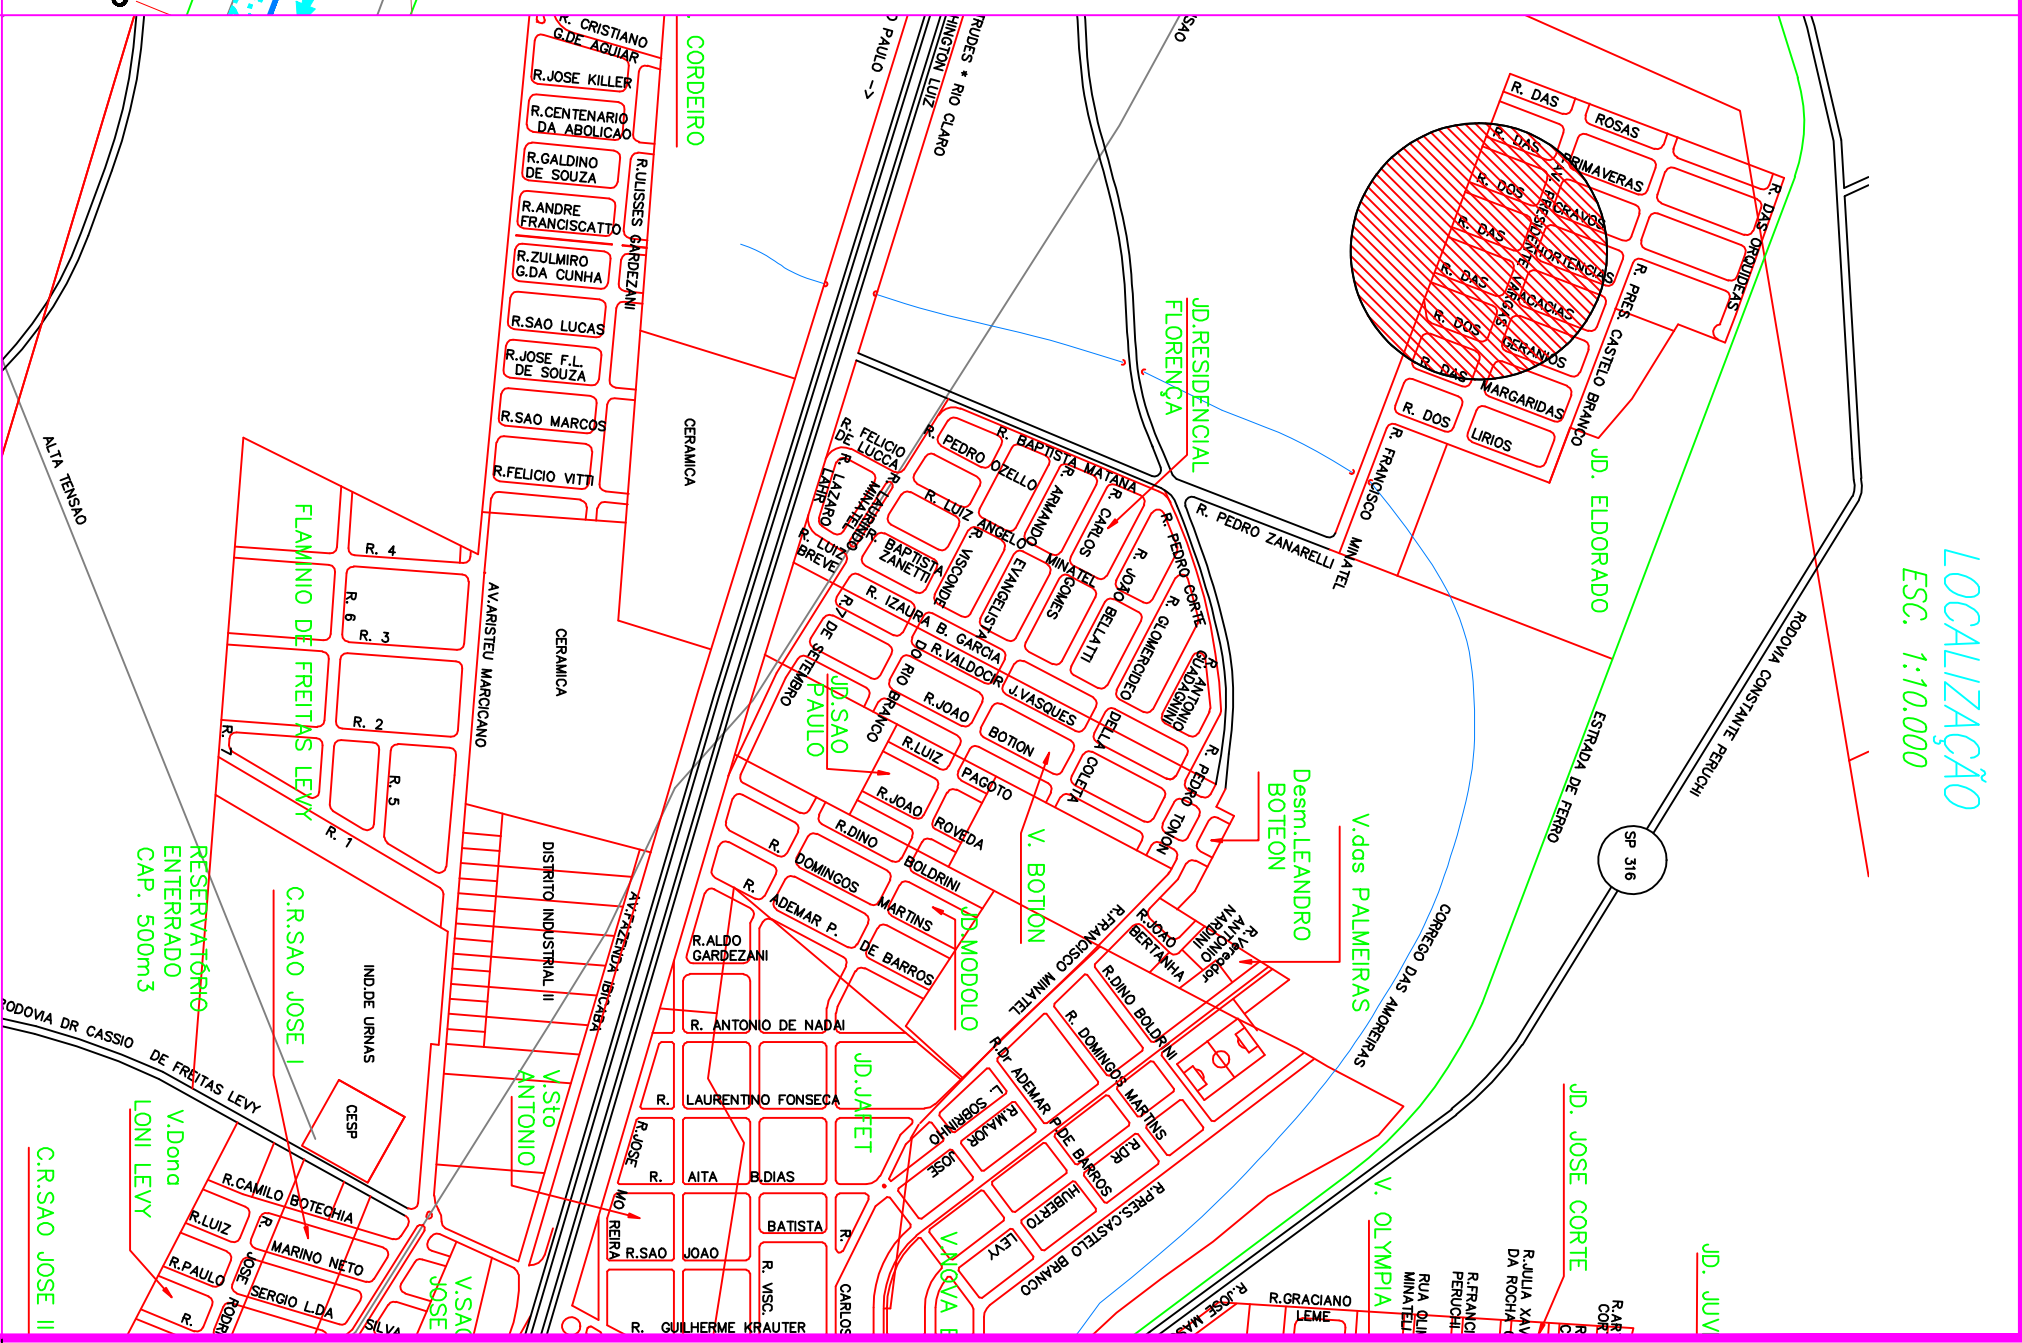


TABELA PARA PLOTAGEM		
COR/CÓDIGO	ESPESSURA	ALTERAÇÃO
1	0,1	BLACK
2	0,2	BLACK
3	0,3	BLACK
4	0,4	BLACK
5	0,5	BLACK
6	0,6	BLACK

Observações:

- 1 - As demais cores não sofrem alterações e devem ser configuradas com espessura de 0,18mm.
- 2 - Todas as penas devem conter 100% de pigmentação.

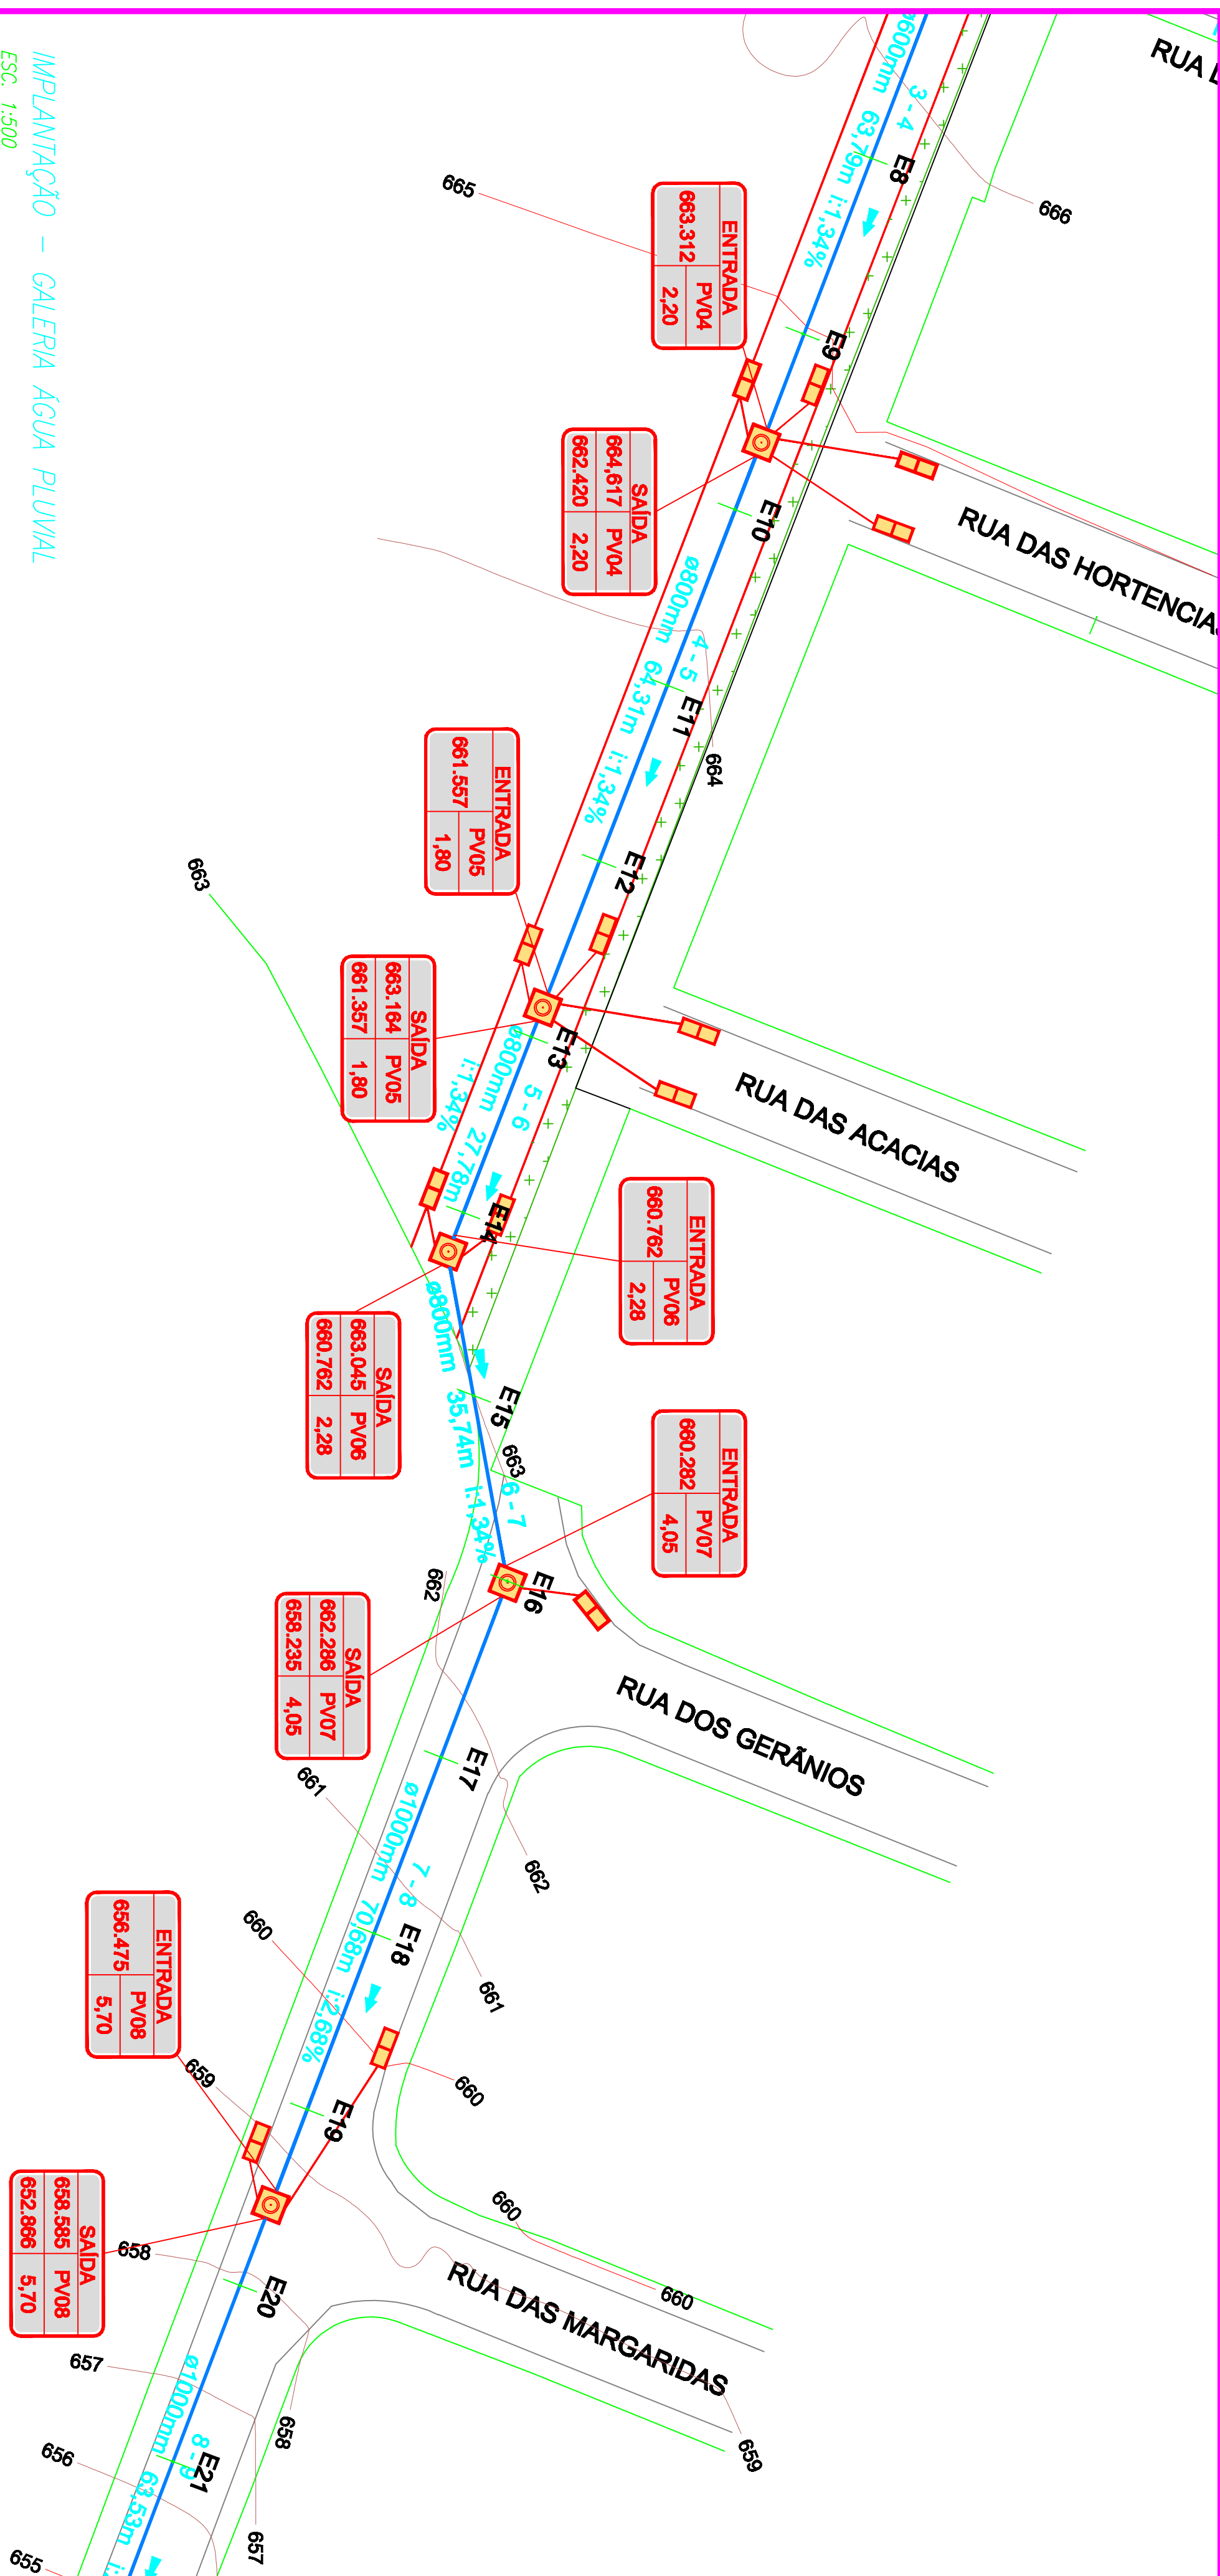

PERFIL LONGITUDINAL
ESCALA HORIZONTAL 1:100
ESCALA VERTICAL 1:1000

ADUTORIA

NÍVEL PAGAMENTO

POÇO DE VISITA

ORIENTADO:

OBRA : MICRO DRENAGEM URBANA - JARDIM EL DORADO

CLIENTE :
PREFEITURA MUNICIPAL DE CORDEIRÓPOLIS

DETALHADOS :
IMPLANTAÇÃO GALERIA ÁGUA PLUVIAL
PERFIL LONGITUDINAL

PROJ. TÉCNICO:	DATA:	PROJETO:
ENG. ARIAGANO	27 / 04 / 2018	HIDRÁULICO
ESCALAS:	REVISÃO:	FOLHA:
INDICAÇÕES	01	
DESENHISTA:	ARQUIVO:	
RENATO FERNANDES	051-D-1896-12-001	02 05

ESTE PROJETO É PROPRIEDADE INTELECTUAL DE SEUS AUTORES, PODENDO SER UTILIZADO SOMENTE DE ACORDO COM OS LIMITES CONTRATUAIS. PORTANTO É VETADA SUA UTILIZAÇÃO EM PARTE OU NO TODO SEM EXPRESSA AUTORIZAÇÃO DOS MESMOS.