




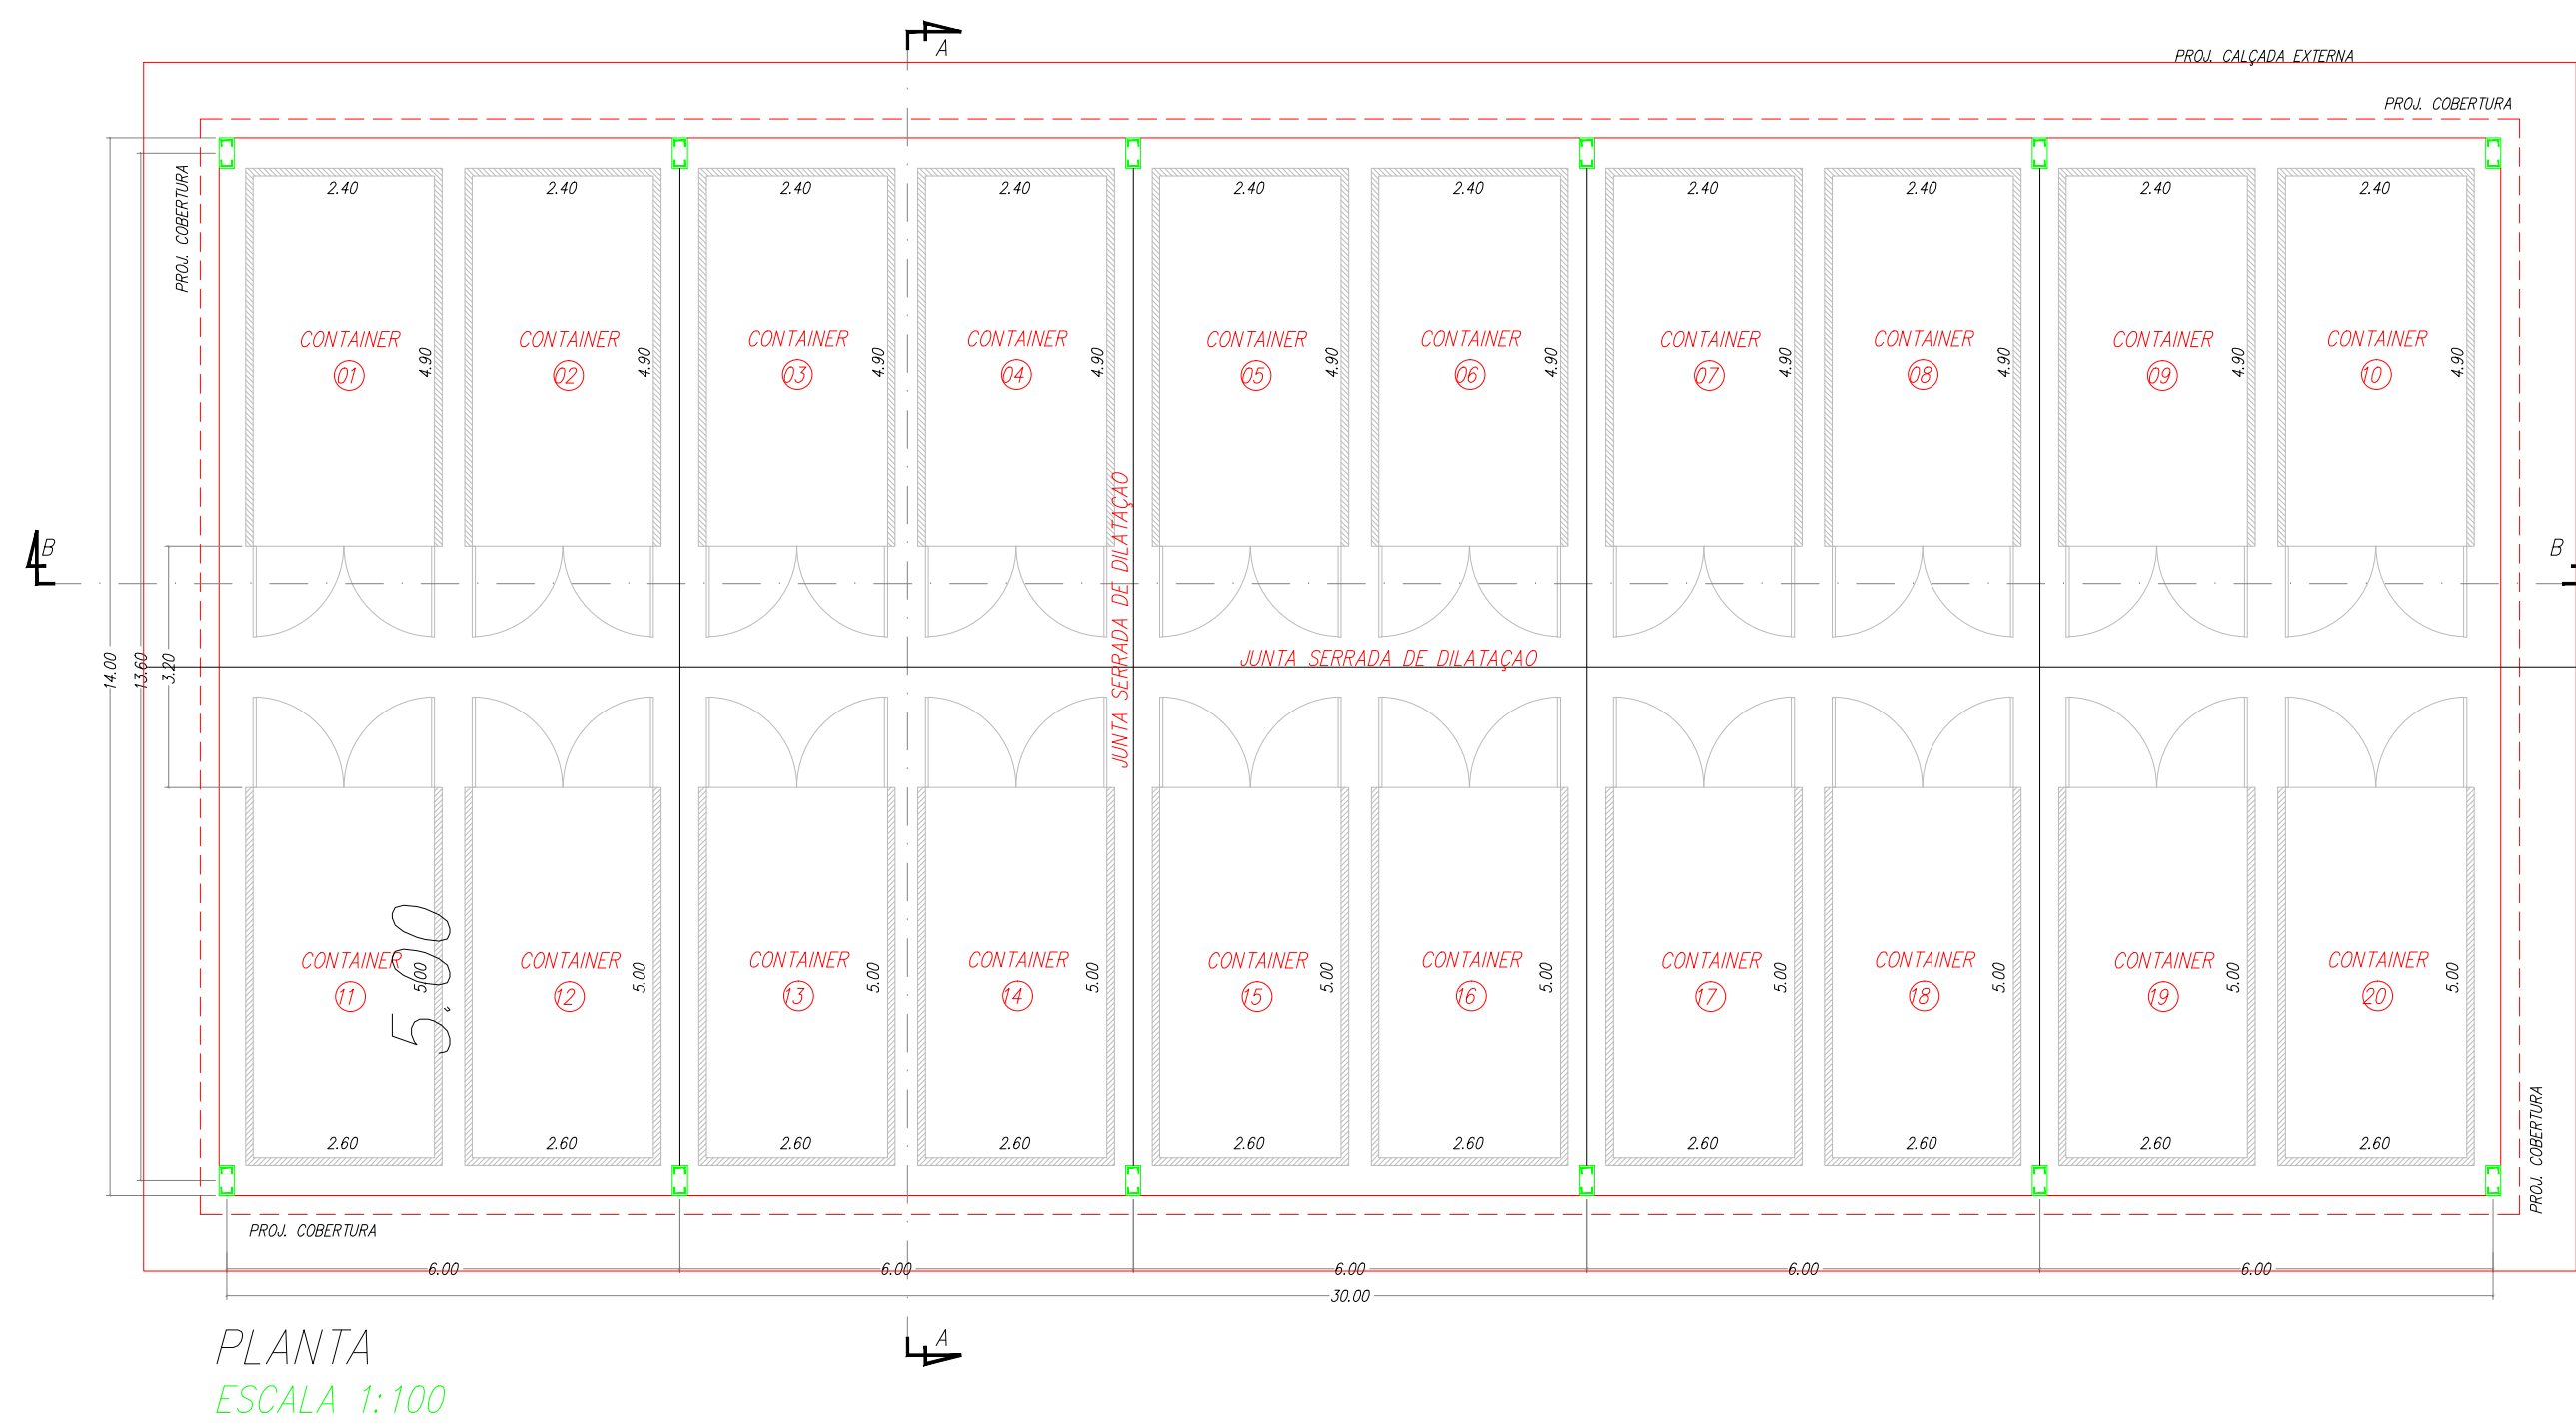


PLANTA
ESCALA 1:100

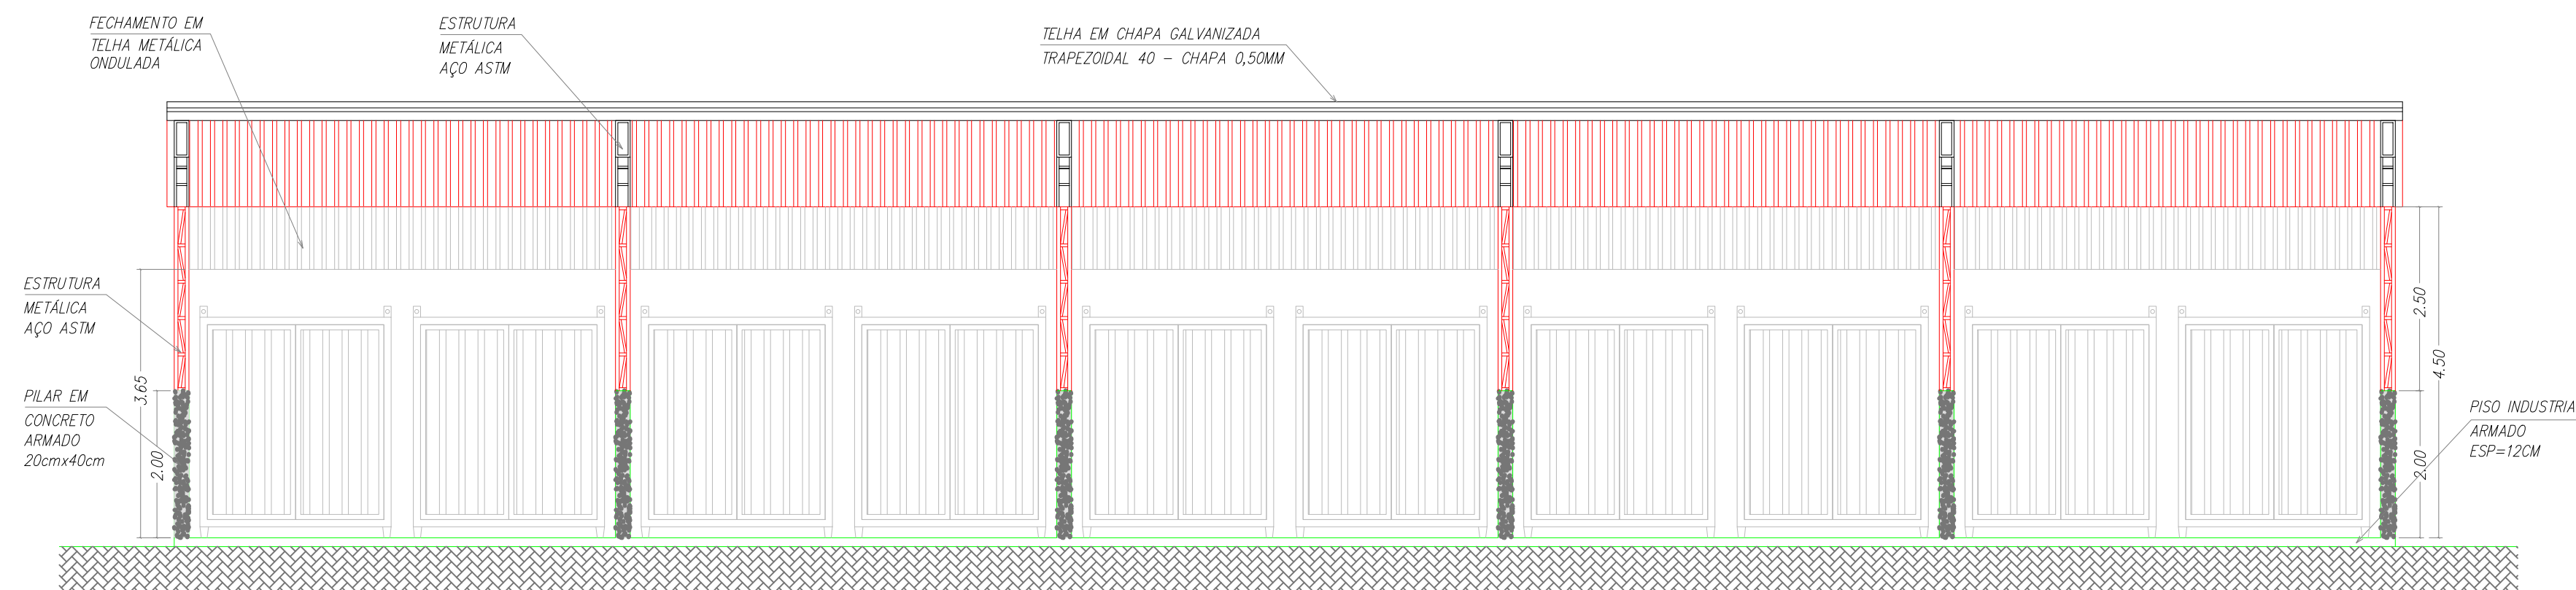

CORTE BB
ESCALA 1:75

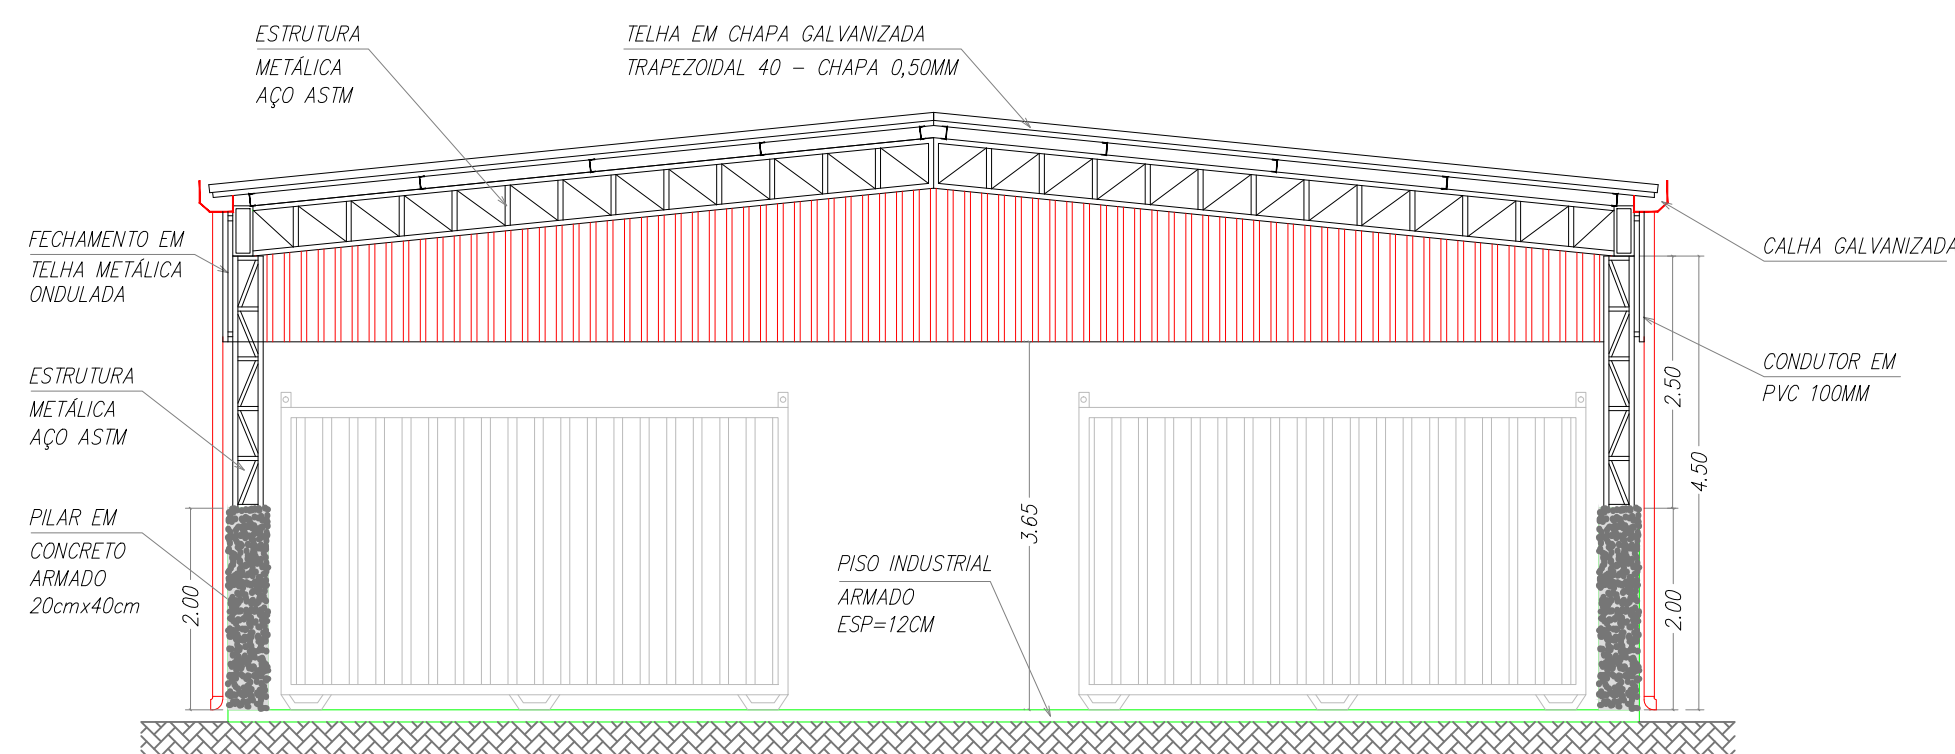


CORTE AA
ESCALA 1:75

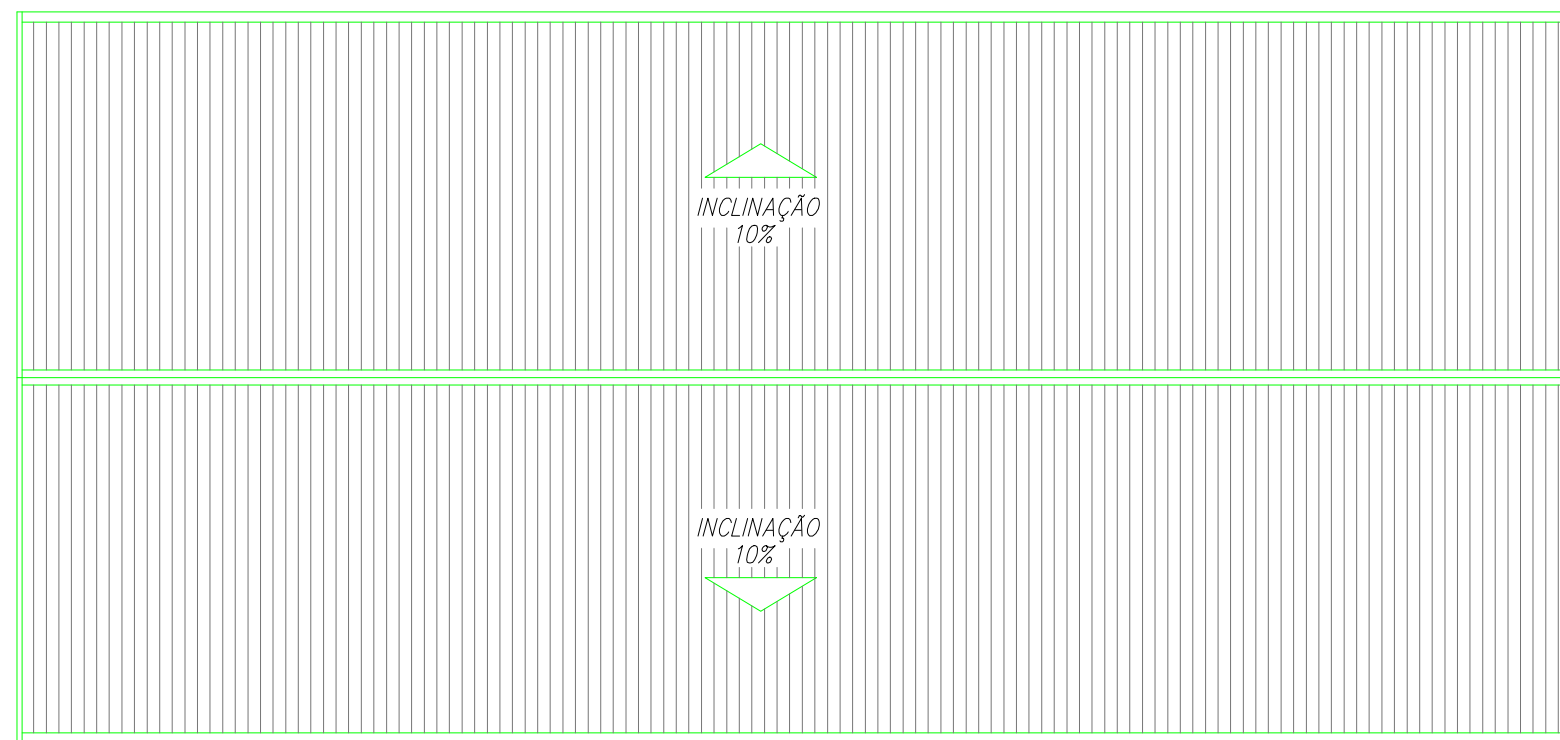

COBERTURA
ESCALA 1:150

LOCALIZAÇÃO
SEM ESCALA

latitude: 22°28'38.36"S
longitude: 47°26'18.89"O

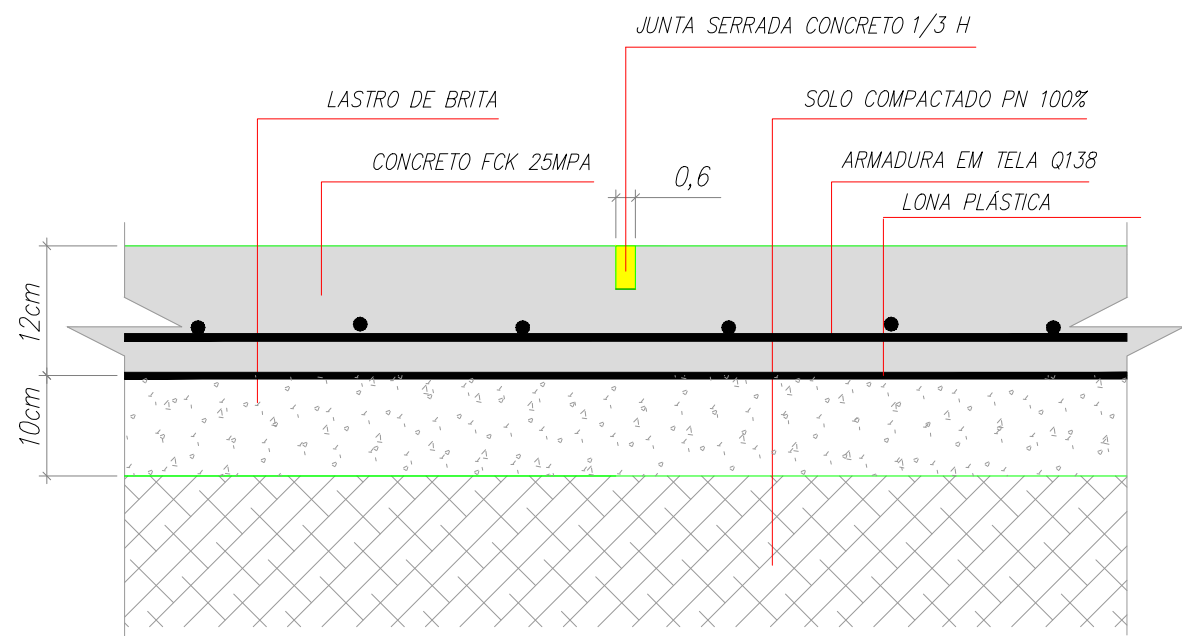


DETALHE PISO INDUSTRIAL
SEM ESCALA

00	INICIAL	09/03/18	
REVISÃO	DETALHADOS	DATA	VISTO



ORIENTADO POR:

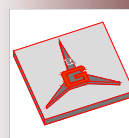

GELFUS
GERENCIAMENTO DE PROJETOS CUSTOS DE OBRAS
Fone/Fax: (19) 3542 2357
Site: www.gelfus.com.br
Email: contato@gelfus.com.br

OBRA :
CONSTRUÇÃO DE GALPÃO

LOCAL :
MUNICÍPIO DE CORDEIRÓPOLIS - SP

CLIENTE :
PREFEITURA MUNICIPAL DE CORDEIRÓPOLIS

DETALHADOS :
**PLANTA
CORTE
COBERTURA**

PROJ. TÉCNICO:
ARGAINO
ESCALAS:
INDICADAS
DESENHISTA:
RENATO FERNANDES

DATA:
09 / 04 / 18
REVISÃO:
00
ARQUIVO:
051-D-1709-10-001

PROJETO:
ARQUITETURA
FOLHA:
01
01

ESTE PROJETO É PROPRIEDADE INTELECTUAL DE SEUS AUTORES, PODENDO SER UTILIZADO SOMENTE DE ACORDO COM OS LIMITES CONTRATUAIS. PORTANTO É VETADA SUA UTILIZAÇÃO EM PARTE OU NO TODO SEM EXPRESSA AUTORIZAÇÃO DOS MESMOS.