
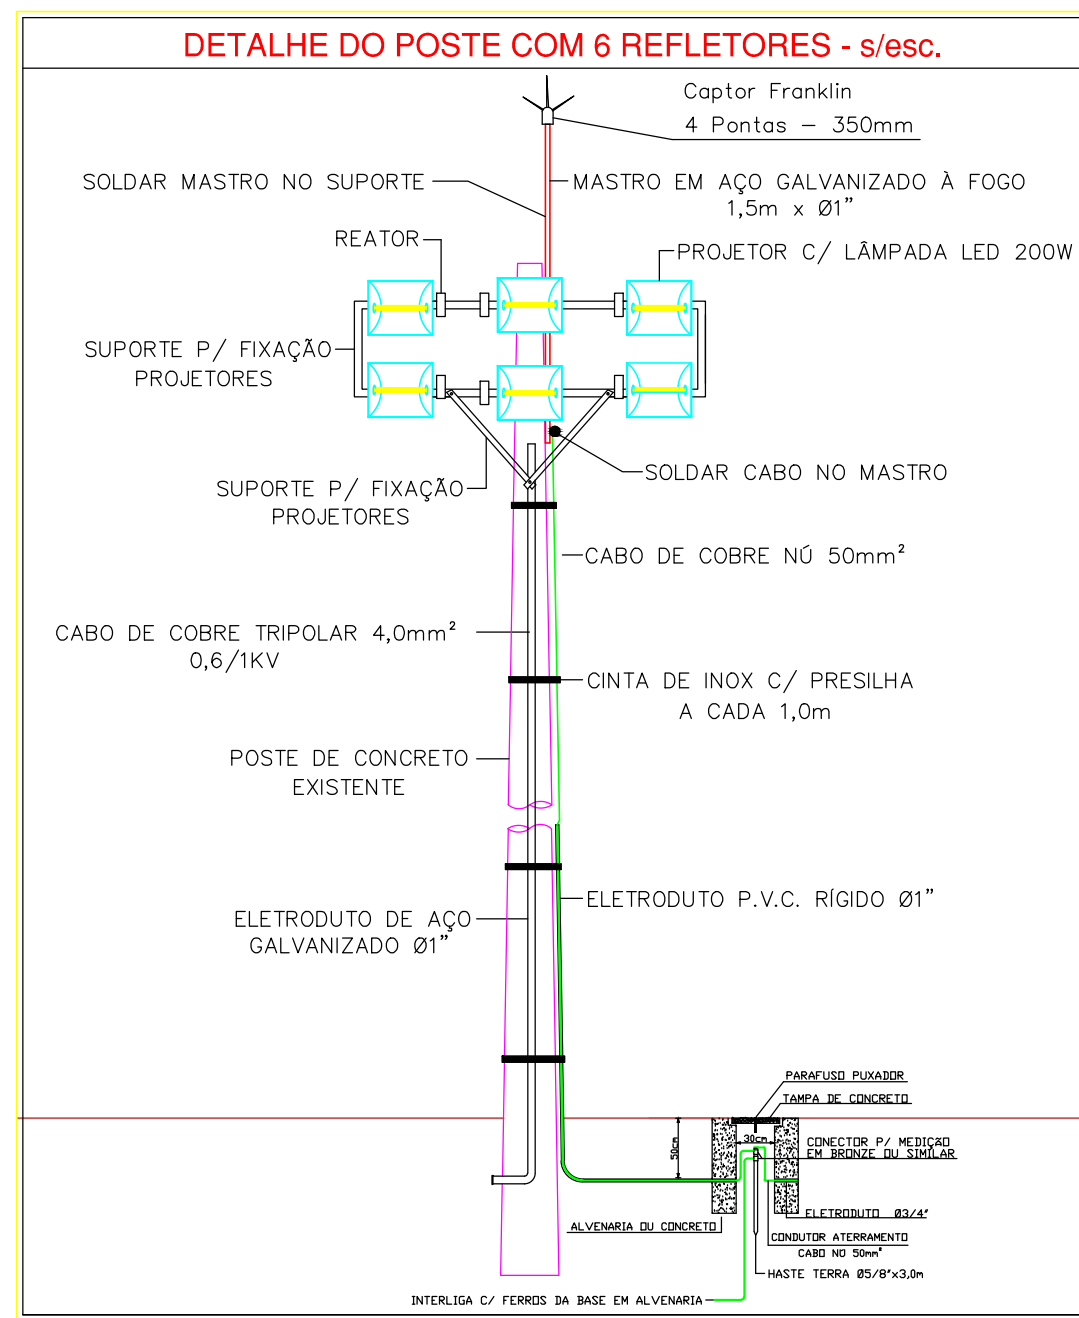


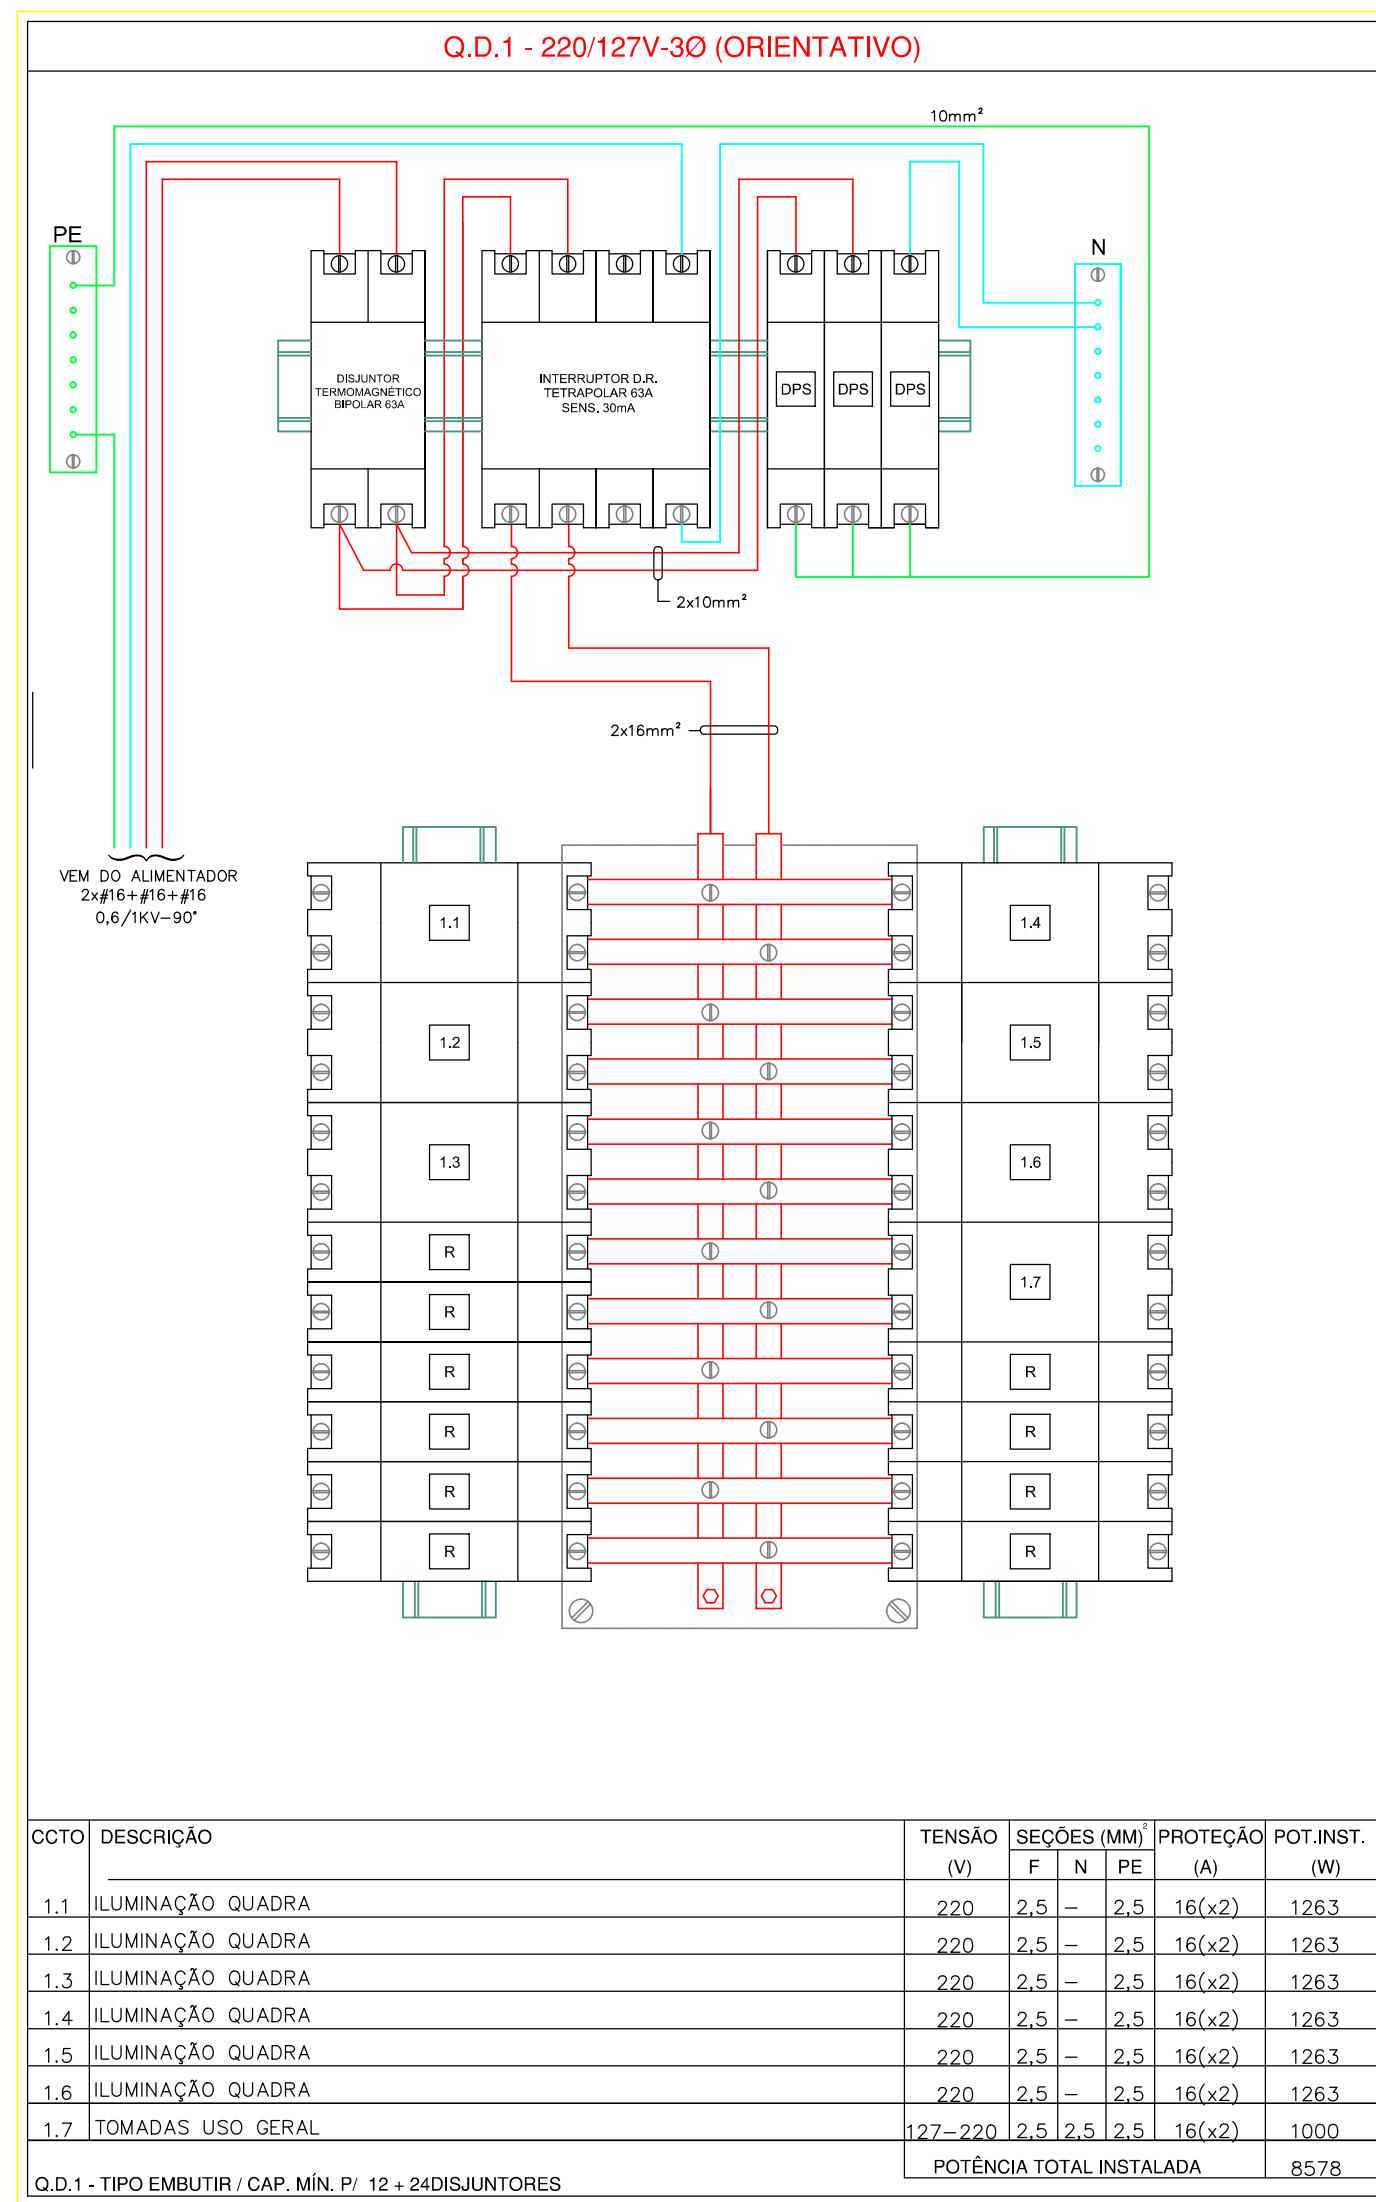


COLAR NOS QUADROS ETIQUETAS COM OS DIZERES:
TAMPA INTERNA
 NUNCA TOQUE UM DISJUNTOR POR OUTRO DE MAIOR CAPACIDADE, POIS O AUMENTO DA CAPACIDADE DOS MESMOS IMPLICA EM AUMENTO NA SEÇÃO (BITOLA) DOS FIOS E/OU CABOS. DESIGNAÇÕES/FREQUÊNCIAS SÃO SÍMBOLOS DE SOBRECARGA, SEM CONTATO DO DEFECTOS NAS INSTALAÇÕES. NUNCA DESATIVE/REMOVA A CHAVE DE PROTEÇÃO CONTRA CHOQUES ELÉTRICOS (DISPOSITIVO RESISTIVO). DESIGNAÇÕES/FREQUÊNCIAS INDICAM QUE EXISTEM ANOMALIAS NAS INSTALAÇÕES QUE SÓ PODEM SER VERIFICADAS/CORRIDAS POR PROFISSIONAL QUALIFICADO. A REMOÇÃO DA(S) CHAVE(S) PODE(M) LEVAR A ACIDENTES COM RISCO DE MORTE PARA O USUÁRIO.

TAMPA EXTERNA
 NOME DO QUADRO – TENSÃO DE ALIMENTAÇÃO – RISCO DE CHOQUE ELÉTRICO.

- | OBSERVAÇÕES |
|---|
| 1. TUBULAÇÕES S/ INDICAÇÃO SERÃO DE Ø3/4"; EMBUTIDAS NO PISO EM P.V.C. RIGIDO DO TIPO PÊD E NA LAJE EM P.V.C. FLEXIVEL. |
| 2. CONFERIR TODAS AS MEDIDAS EM OBRA. |
| 3. AS ALTURAS DAS CAIXAS DEVERÃO SER DO CENTRO DAS MESMAS AO PISO ACABADO. |
| 4. UTILIZAR CAIXAS EM ALUMINIO PARA ÁREAS SUJEITAS A UMIDADE. |
| 5. FIÇÃO S/ INDICAÇÃO SERÁ DE 2,5mm" PARA FASE, NEUTRO E PROTEÇÃO E 1,5mm" P/ RETORNOS, NAS CORES: FASE= VERMELHO, BRANCO OU PRETO = NEUTRO- AZUL CLARO = PROTEÇÃO (PE= VERDE E RETORNOS= AMARELO). |
| 6. UTILIZAR CABOS Ø6/KNV-90" P/ ALIMENTAÇÃO DOS QUADROS DE DISJUNTORES E ÁREA EXTERNA. |
| 7. PREVER PINGADEIRA NA ALVENARIA DO QUADRO. |
| 8. INSTALAR SUBSTITUTO PROTETOR DE SURTO (SPDR) UNIPOLAR 40KA, AOS DISJUNTORES DE PROTEÇÃO GERAL DO Q.D.1. |
| 9. ENVELOPAR TUBULAÇÃO DA ÁREA EXTERNA COM CONCRETO MAGRO. |

LEGENDA	
A	NÚMERO DO CIRCUITO
B	COMANDO
	TOMADA 2P+T 127V, n=0,30m - 20A
	TOMADA 2P+T 220V, n=0,30m - 20A
	POSTE DE CONCRETO, n= 9,0m, 6 PROJETORES C/ LAMPADA LED 200Wx220V
	TUBULAÇÃO PARA ELÉTRICA PELO PISO ALVENARIA - Ø3/4" (QUANDO NÃO INDICADO)
	CONDUTORES: FASE, NEUTRO, RETORNO E PROTEÇÃO (PE)
	CAIXA DE PASSAGEM EM ALVENARIA 60x60x60cm
	QUADRO DE DISJUNTORES, n=1,50m

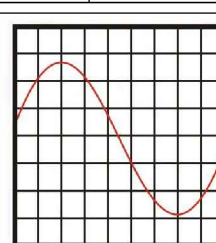RESP. PELO PROJETO: SERGIO R. DE MUNHO INGENHEIRO DE ELETRICIDADE CREA-SP: 060.175.038-1		PROPRIETÁRIO: PREFEITURA MUNICIPAL DE CORDEIROPOLIS	
REV N° 00	DATA 13/01/20	ASSUNTO ENTREGA INICIAL	
 PROJETO ENGENHARIA ELÉTRICA LTDA.			
		CREA N°: 0347717 R. PRESIDENTE PRUDENTE, Nº 521 CIDADE: JARDIM - LIMEIRA S.P. FONE/FAX: (19) 3452-2958 e-mail: pro.jeto56.engn@gnl.com	
CLIENTE:			
PREFEITURA MUNICIPAL DE CORDEIROPOLIS			
OBRA:			
CONSTRUÇÃO DE CAMPO SOCIETY Complexo Esportivo Jardim Eldorado			
TÍTULO: INSTALAÇÕES ELÉTRICAS		PROJ. No 03/20	
DATA IMPR.: 13/01/20	ARQ.: 0320_ELE_EXE_ELE_001_R00		FOLHA: 1/2
DES: OSMAR	ESCALA: 1:100	LOCAL: CORDEIROPOLIS - S.P.	

PROPRIEDADE INTELECTUAL DO ENO³ SÉRIO R. DE MUNHO (LEI FEDERAL 5104-96 art.17 ao 23). PROJETO VÁLIDO SOMENTE P/ ESTA OBRA E NESTE LOCAL. QUALQUER OUTRA OBRA OU LOCAL DIFERENTES OVERÃO SER OBJETO DE NOVO ESTUDO. PROIBIDA A REPRODUÇÃO TOTAL OU PARCIAL, FORA DOS PARÂMETROS AQUI DEFINIDOS